

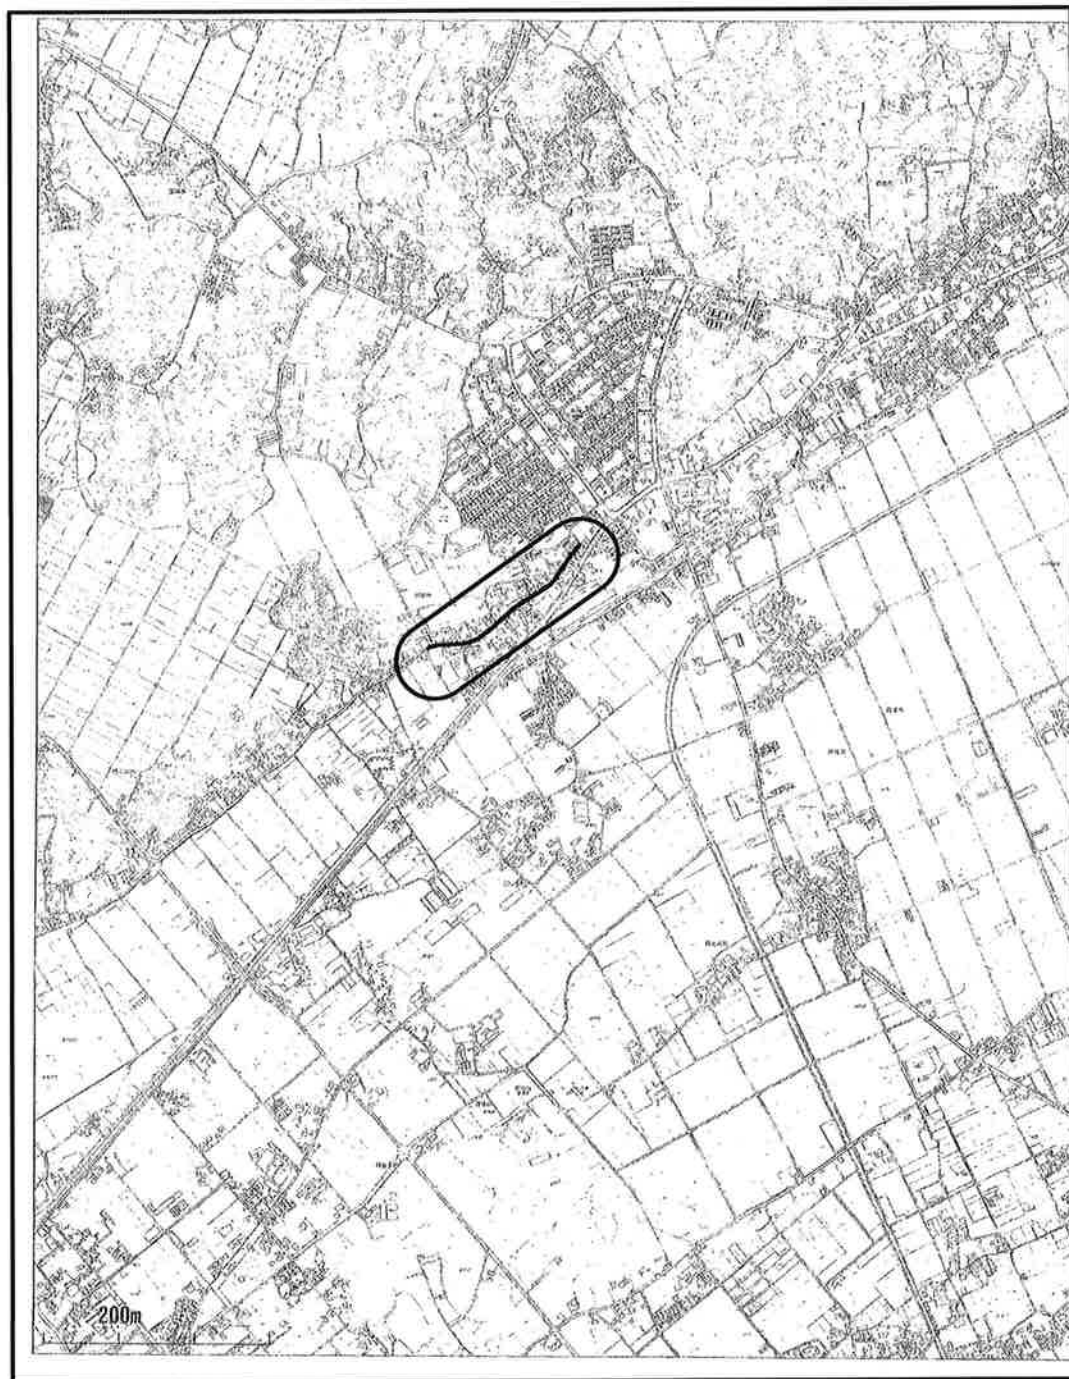


案内図 S=1/10,000

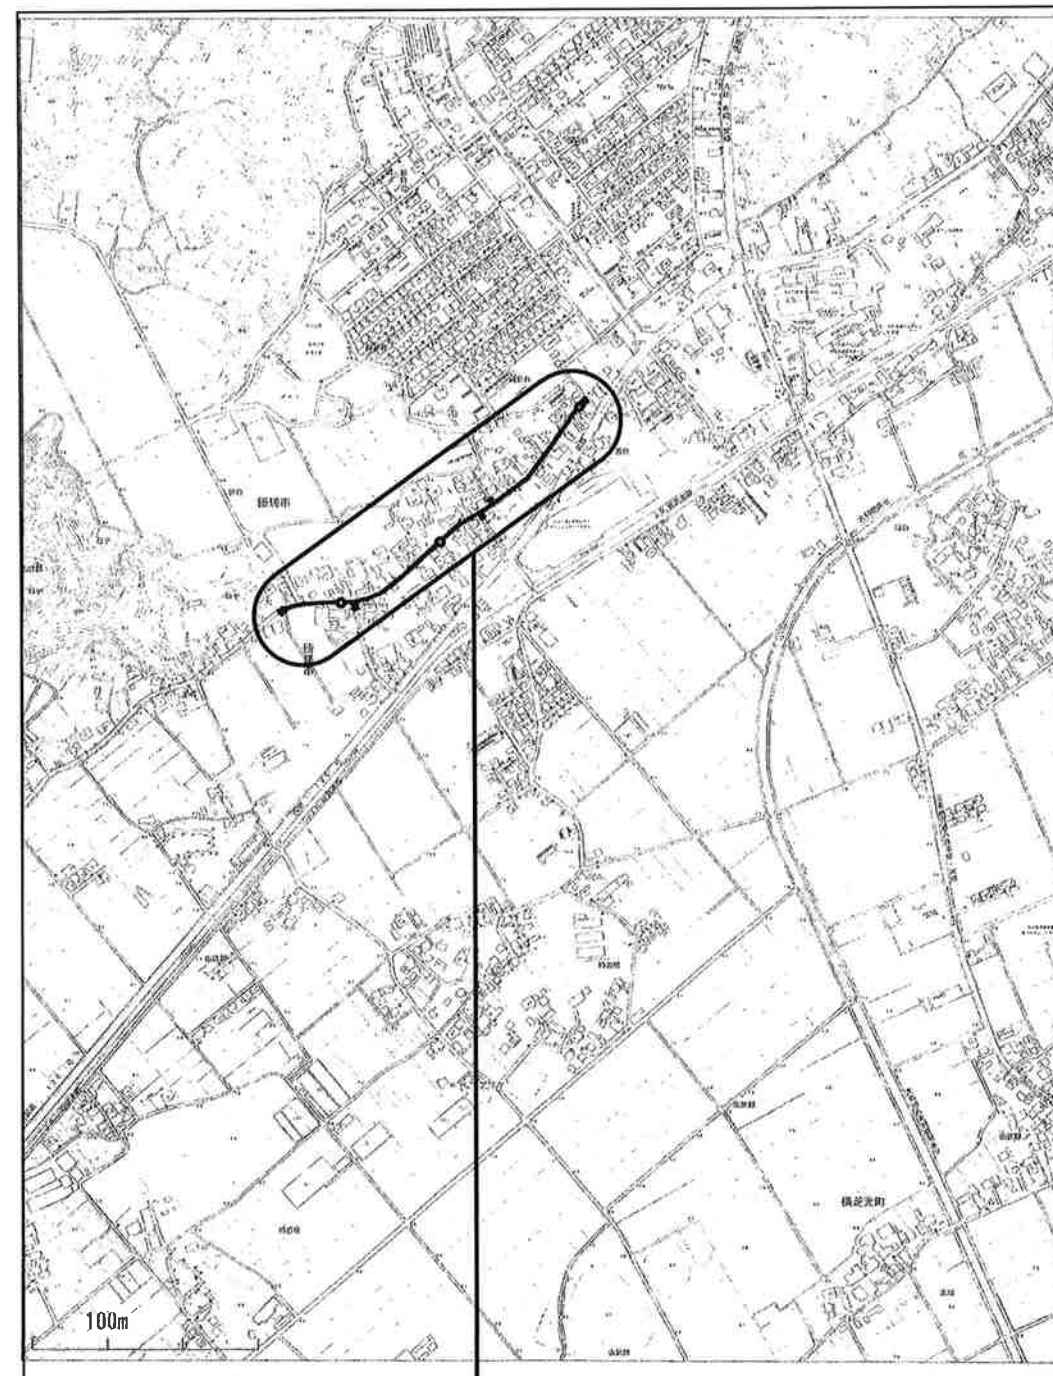

管網図 S=1/5,000

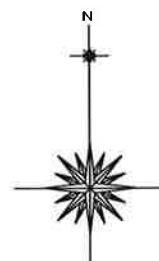


工事ヶ所

工事名称	低地区第 1－2 工区配水管更新工事			
工事場所	匝瑳市飯倉地先			
図面名称	案 内 図 ・ 管 網 図			
葉中	15 葉 中 1		縮尺	1/10,000 1/5,000
竣工			工事番号	
図面番号	—		八匠水道企業団	

配水管平面図(1/2) s=1/500

平面図(1/2) 平面図(2/2)

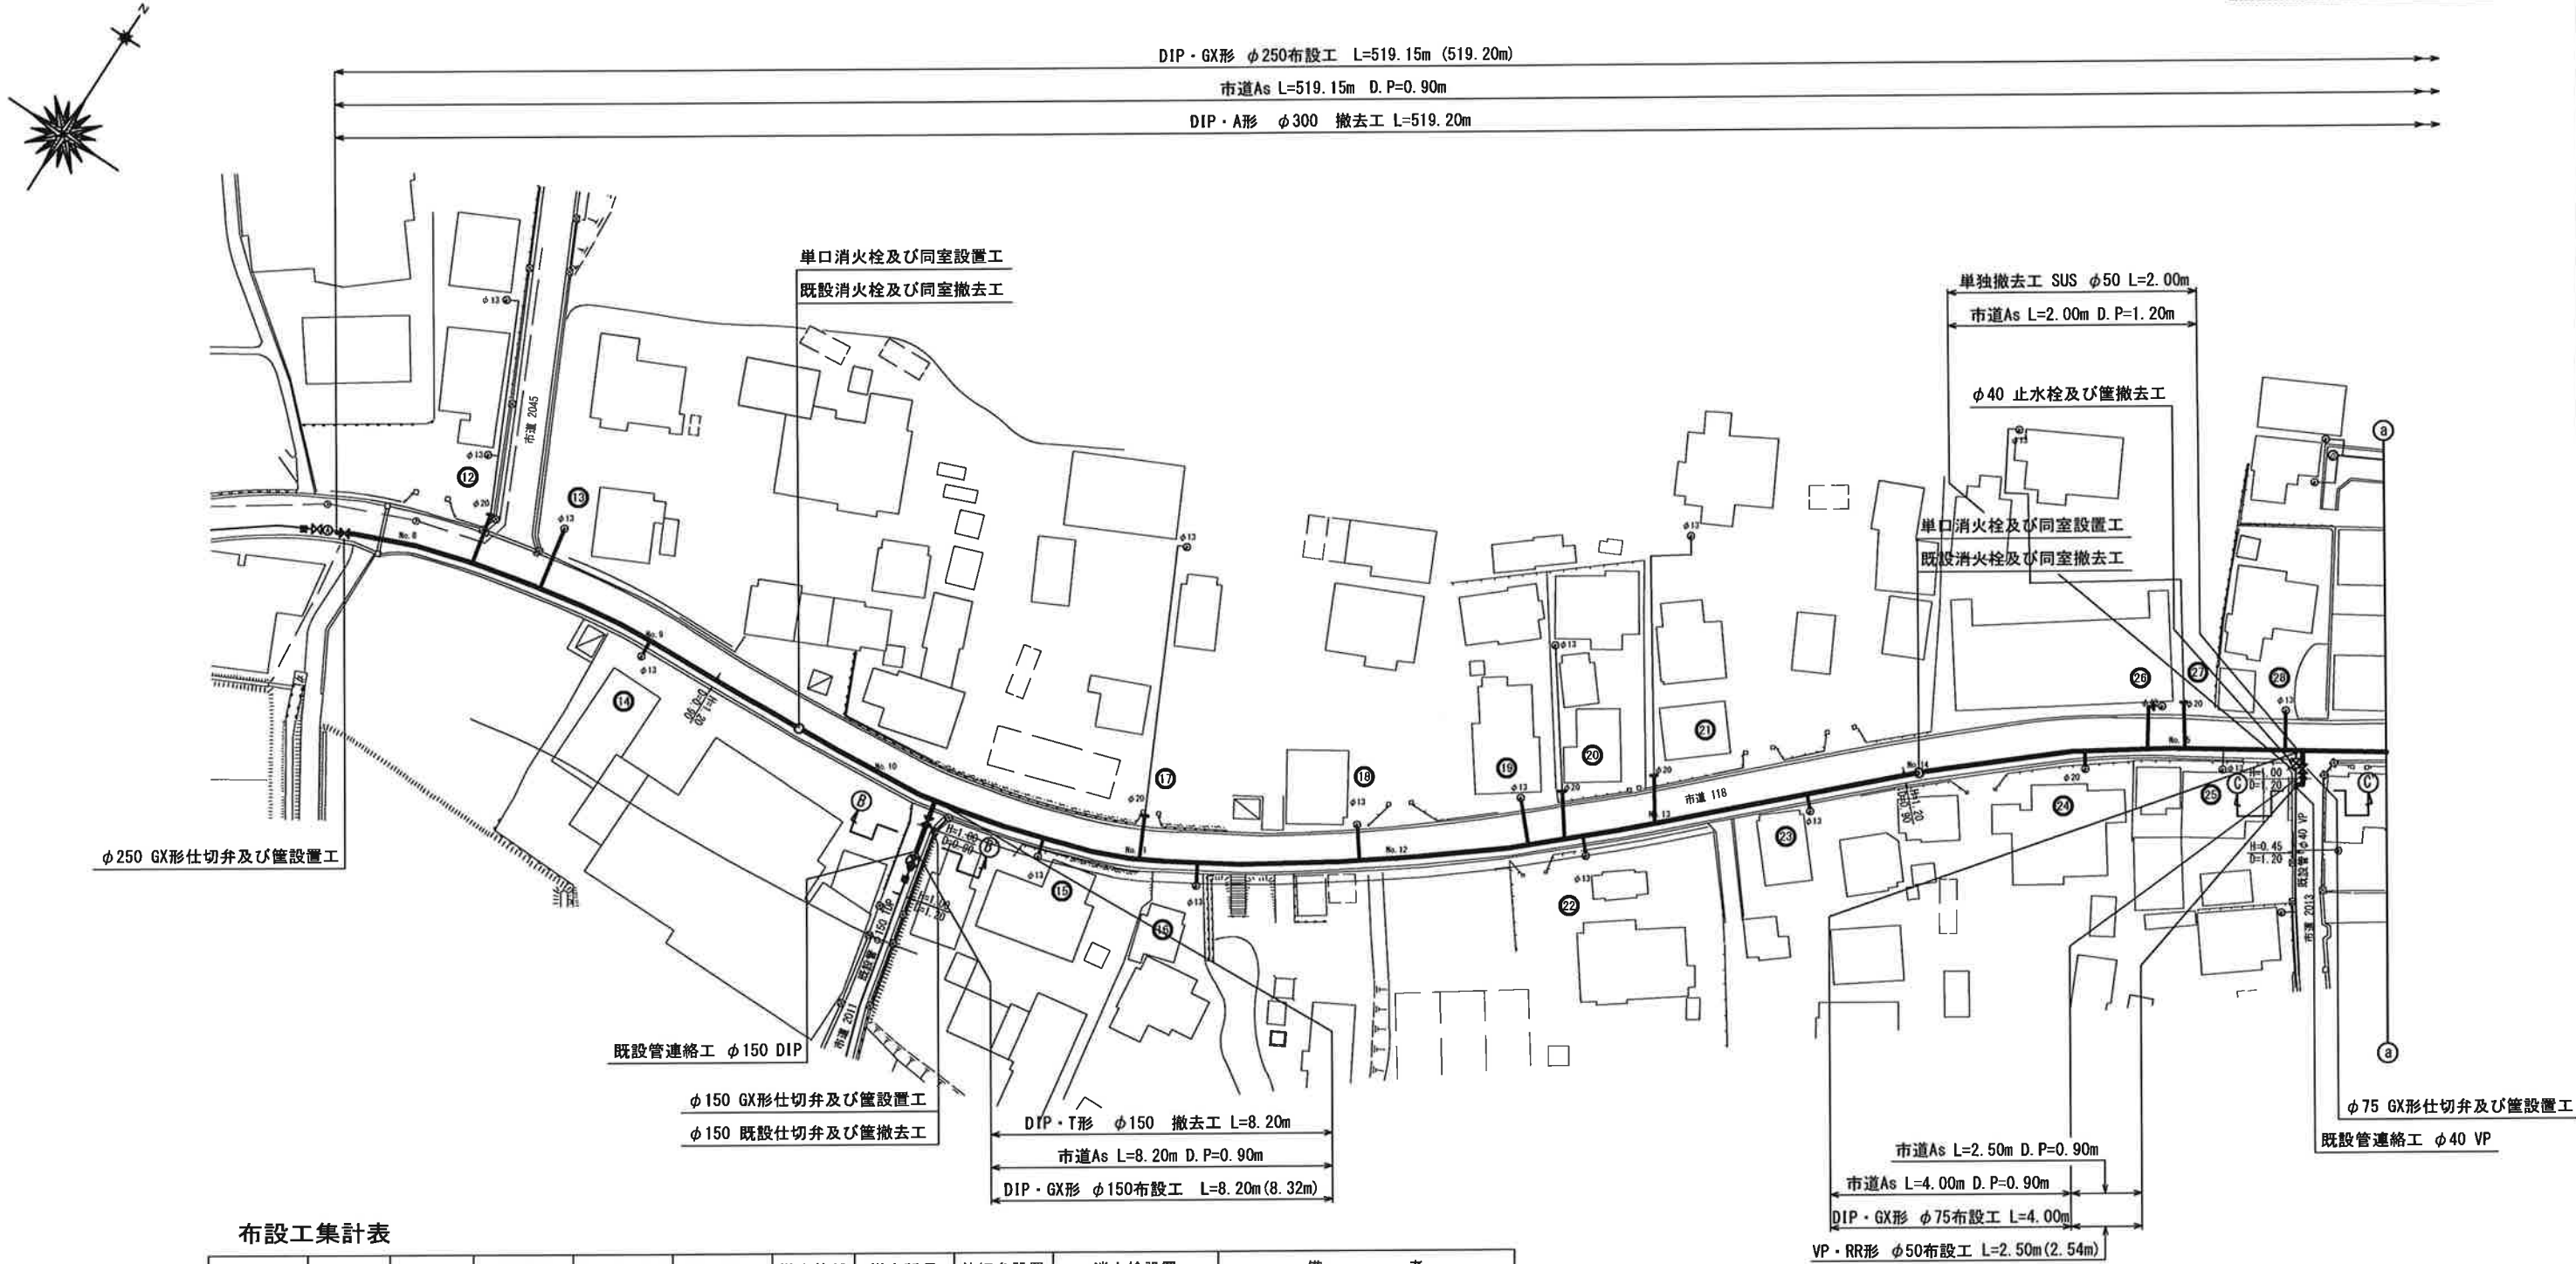

布設工集計表


口 径	名 称	管 種	舗装構成	新設管土被	布設延長	撤去管種	撤去延長	仕切弁設置	消火栓設置	備 考
φ 250 布設 L=519.15m 撤去 L=519.15m	布設替	GX	市道As	0.9	519.15	DIP	519.15	2 【1】	3(単口) 【 3 】	既設管連絡工 φ 300 DIP - 1
φ 150 布設 L=8.20m 撤去 L=8.20m	布設替	GX	市道As	0.9	8.20	DIP	8.20	1 【1】		既設管連絡工 φ 150 DIP - 1
φ 75 布設 L=11.30m 撤去 L=11.30m	布設替	GX	市道As	0.9	11.30	DIP	11.30	2 【1 φ 50】 【1 φ 40】		
φ 50 布設 L=4.00m 撤去 L=4.00m	布設替	HIVP(RR形)	市道As	0.9	4.00	VP	4.00			既設管連絡工 φ 50 VP - 1 既設管連絡工 φ 40 VP - 1

工事名称	低地区第1-2工区配水管更新工事		
工事場所	匠礎市飯倉地先		
図面名称	配 水 管 平 面 図 (1/2)		
業 中	15 葉 中 2	縮 尺	1 / 500
竣 工		工事番号	
図面番号	—	八匠水道企業団	

配水管平面図(2/2) s=1/500

















平面図(1/2)

平面図(2/2)

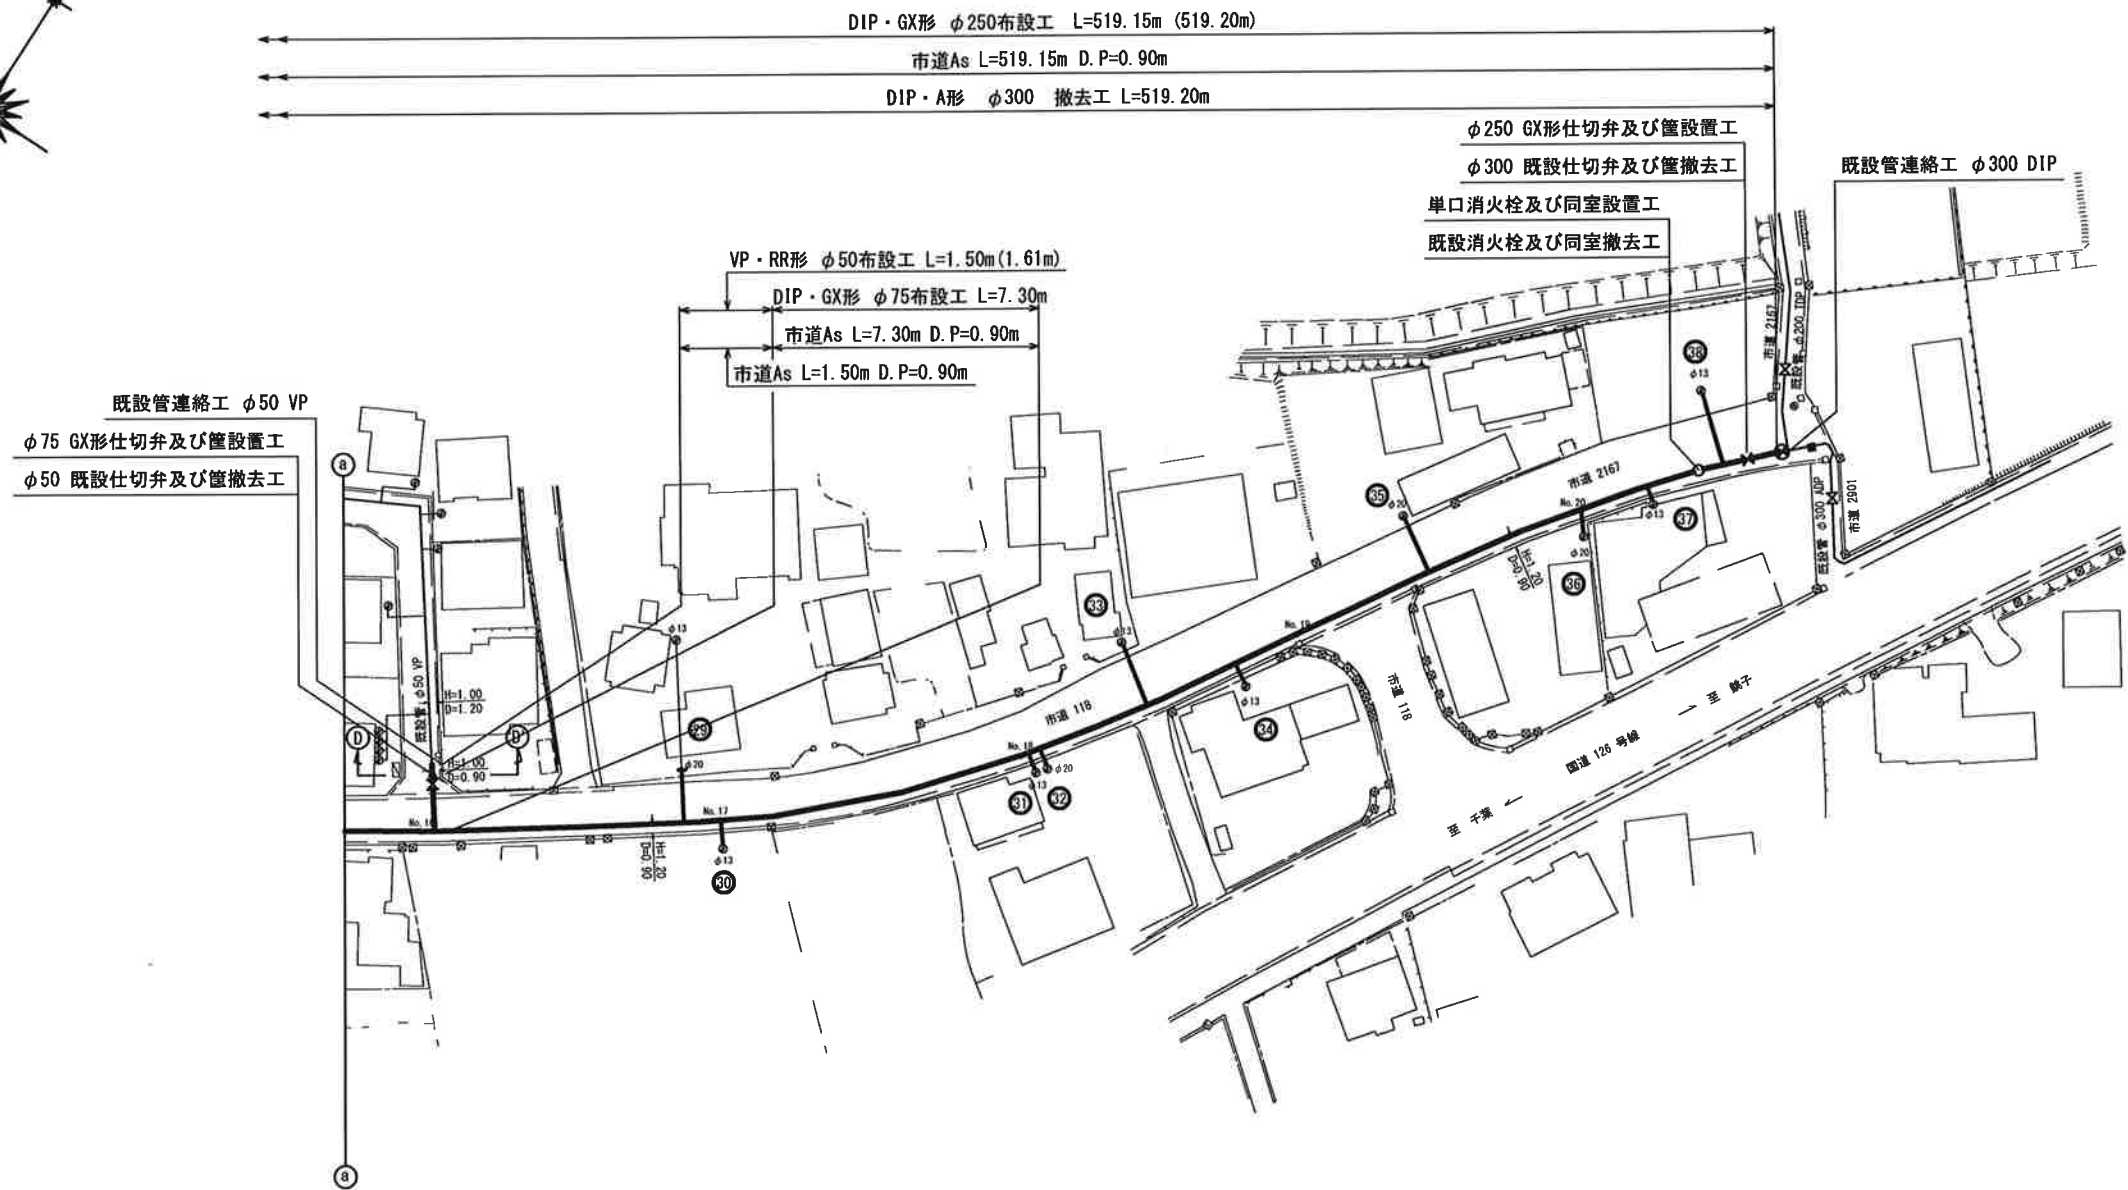

工事名称		低地区第1-2工区配水管更新工事			
工事場所		匠瑤市飯倉地先			
図面名称		配水管平面図 (2/2)			
葉中	15 葉 中 3			縮尺	1 / 500
竣工				工事番号	
図面番号		—		八匠水道企業団	


# 横断面図 s=1/100

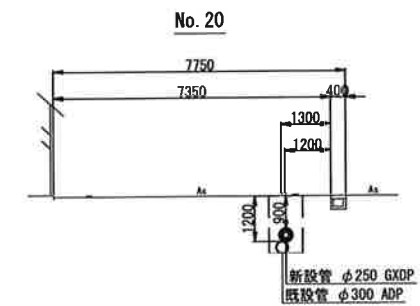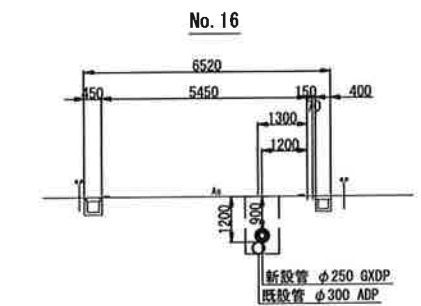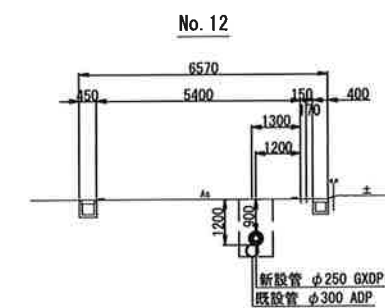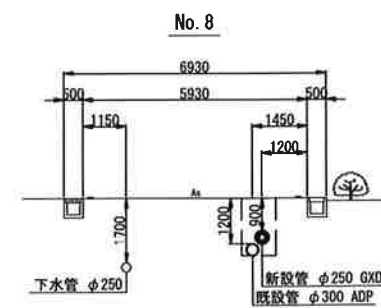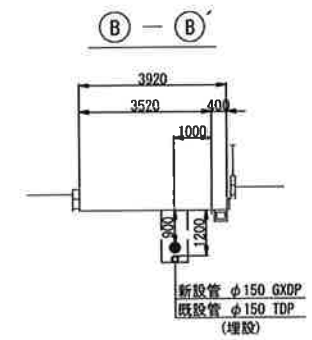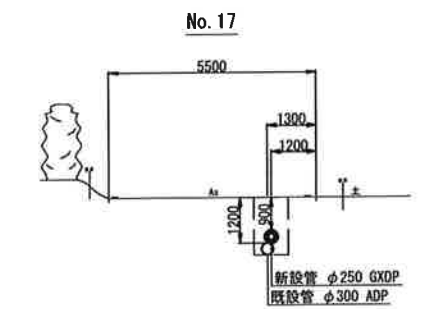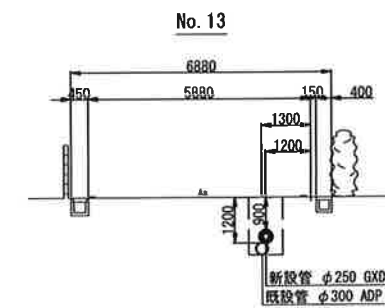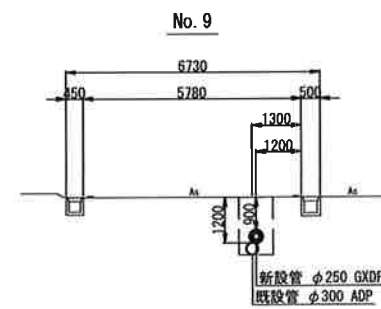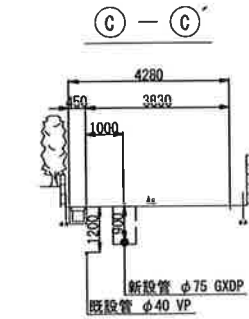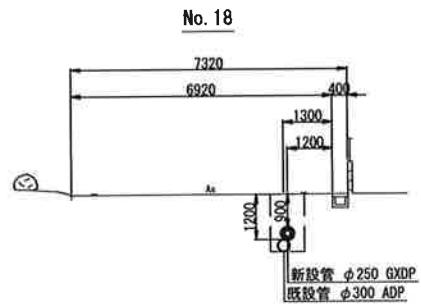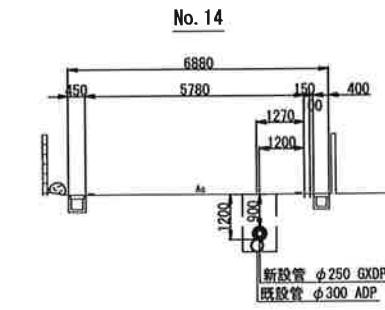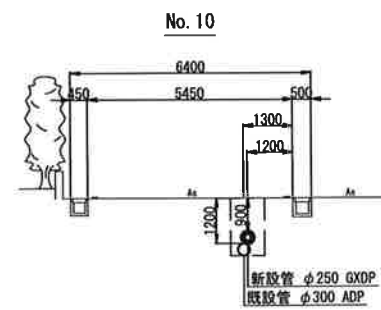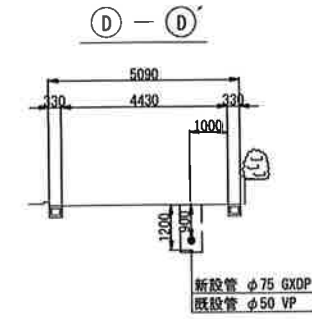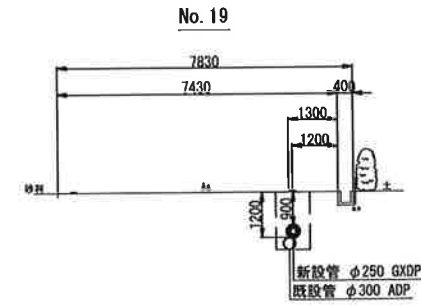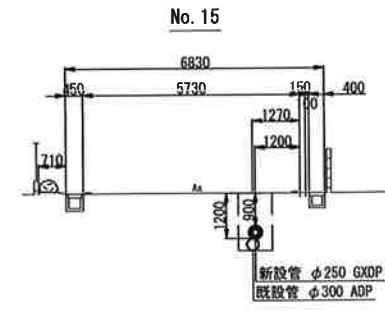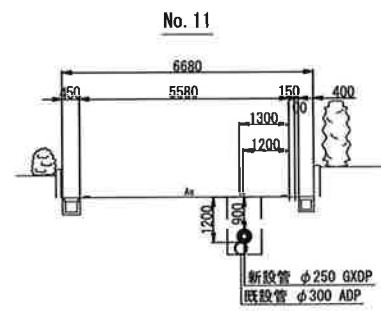

工事名称	低地区第1-2工区配水管更新工事		
工事場所	匠瑛市飯倉地先		
図面名称	横断面図 (本設)		
業中	15 葉 中 4	縮尺	1 / 100
竣工		工事番号	
図面番号	— 八匠水道企業団		







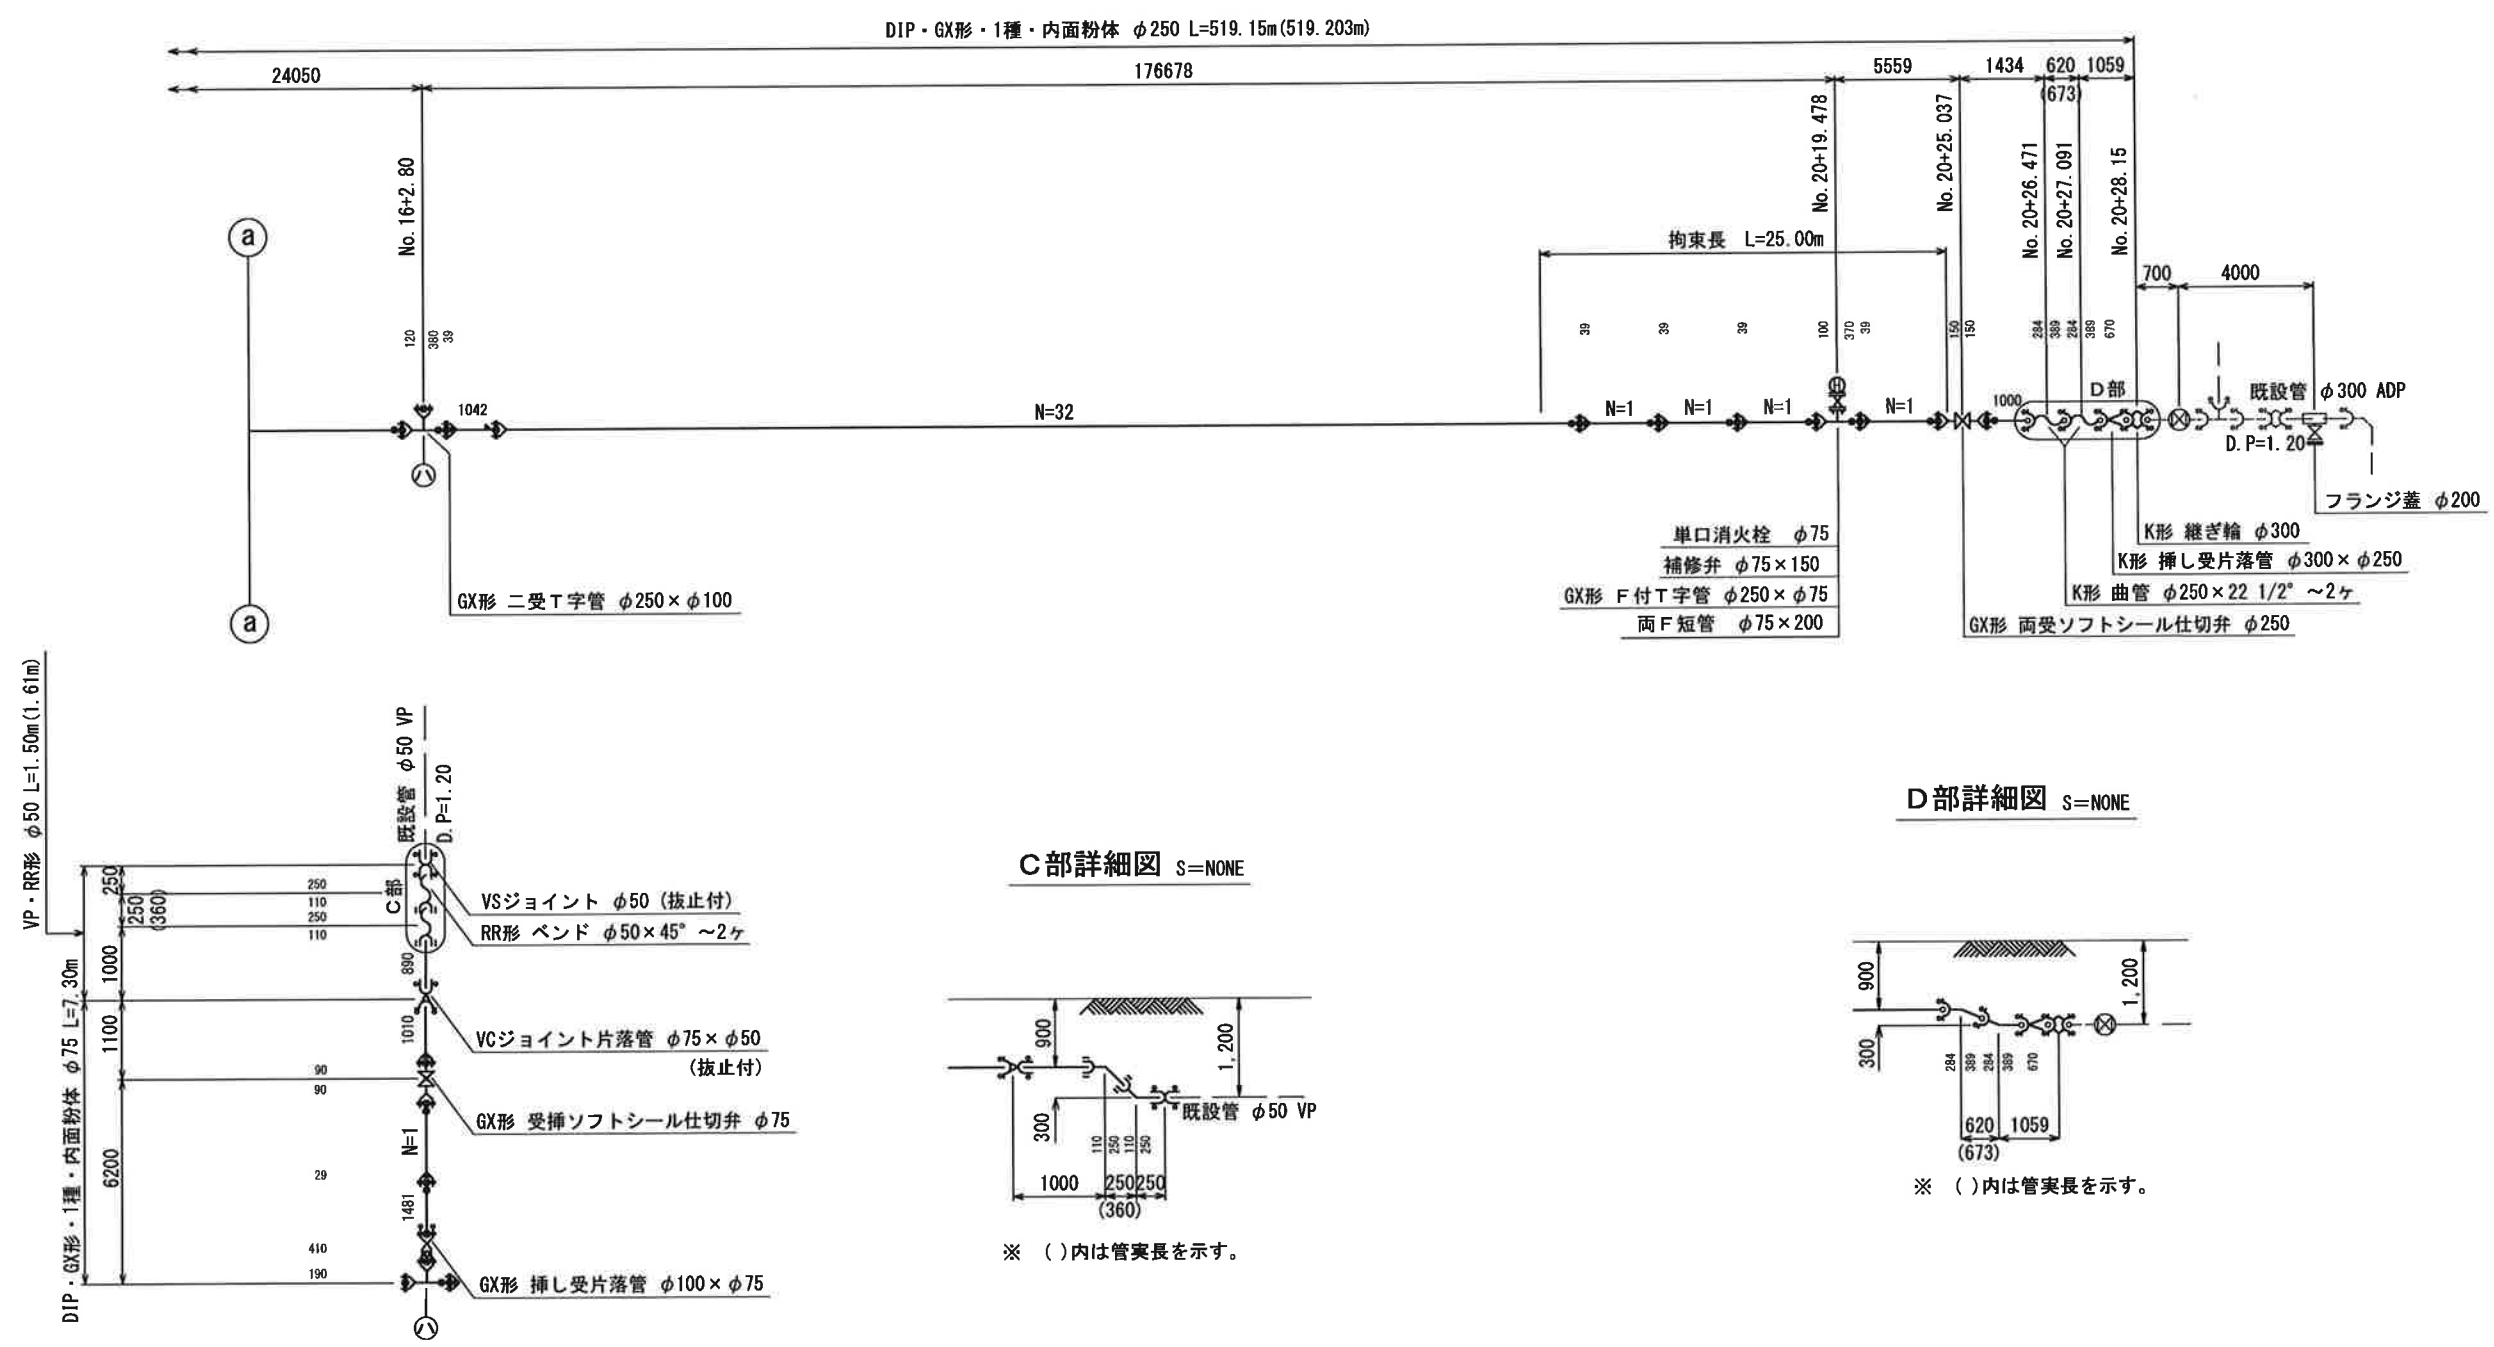


凡 例 (GX形)			
	GX形継手	ライナ使用による伸び代	φ250~150 — 39mm
	ライナ使用箇所		φ100, 75 — 29mm
	製作時挿口加工済	縦ぎ輪挿し口間の寸法	φ250 — 250mm
	P-Link使用箇所		φ150 — 240mm
	G-Link使用箇所		φ75 — 190mm
	挿口リング加工		

名 称	拘 束 長					土 被 り
	φ75	φ100	φ150	φ200	φ250	
22 1/2° 以下	1.00	1.00	1.00	1.00	1.00	0.60以上
45° 以下	1.00	1.00	1.00	1.00	2.00	0.60以上
90° 以下	4.00	5.00	6.00	8.00	11.00	0.60以上
T字管	1.00	1.00	6.00	6.00	7.00	0.60以上
仕切弁・栓	12.50	15.50	21.00	26.50	31.50	0.60
	9.50	12.00	16.50	20.50	25.00	0.80
	8.00	9.50	13.50	17.00	20.50	1.00
	6.50	8.00	11.50	14.50	17.50	1.20
	5.50	6.50	9.50	12.00	14.50	1.50

工事名称	低地区第1-2工区配水管更新工事				
工事場所	匠瑛市飯倉地先				
図面名称	配 管 詳 細 図 (2/2)				
業 中	15 業 中 6		縮 尺	NONE SCALE	
竣 工			工事番号		
図面番号	—		八匠水道企業団		

給水管取出しタイプ

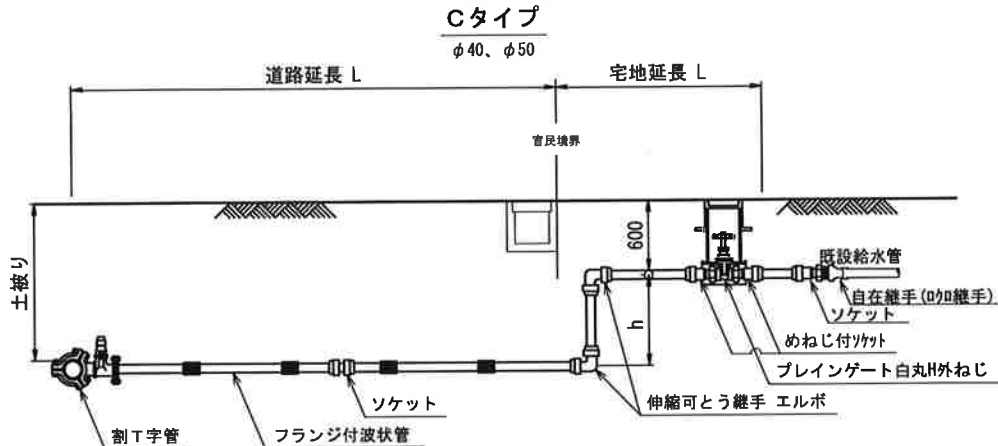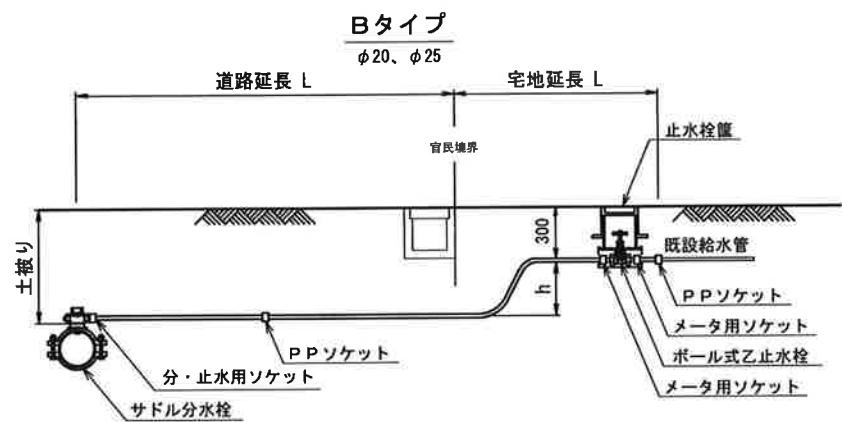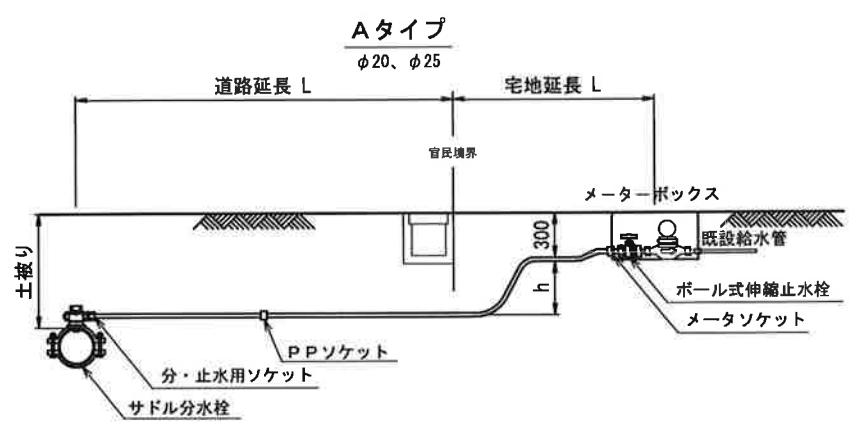

本給水切替一覧表 P P φ20、φ25

番号	栓番	氏名	本管 口径	取出 口径	量水器 口径	取出し タイプ	サドル分水栓		分・止水用 ソケット		PPソケット		メータ ソケット		ボール式 伸縮止水栓		メータ用 ソケット		ボール式 乙止水栓		止水栓箇 数量	ポリエチレン管 延長		立ち上がり 寸法 h	車道内		宅地内				備考	
							口 径	数量	口 径	数量	口 径	数量	口 径	数量	口 径	数量	口 径	数量	口 径	数量		口 径	数量		市道As D. P=0. 9m	町道As D. P=0. 9m	As D. P=0. 3m	Co D. P=0. 3m	砂利 D. P=0. 3m	土 D. P=0. 3m		
⑫	17789	瀧沢 仁智	φ250	φ20	—	B	φ250×φ25	1	φ25×φ20	1	φ20	2	—	—	—	—	φ20	2	φ20	1	1	7.93	0.30	5.63					2.00	2件連合		
⑬	11430	片岡 彦一	〃	〃	φ13	A	〃 〃	1	〃 〃	1	〃	1	φ20	1	φ20×φ13	1	—	—	—	—	—	〃	10.43	0.60	5.23					4.60		
⑭	17638	榎太陽社	〃	〃	〃	〃	〃 〃	1	〃 〃	1	〃	1	〃	1	〃	1	—	—	—	—	—	〃	3.30	〃	1.70		1.00					
⑮	11769	土屋 良夫	〃	〃	〃	〃	〃 〃	1	〃 〃	1	〃	1	〃	1	〃 〃	1	—	—	—	—	—	〃	3.65	〃	1.85					1.20		
⑯	10367	土屋 つや子	〃	〃	〃	〃	〃 〃	1	〃 〃	1	〃	1	〃	1	〃 〃	1	—	—	—	—	—	〃	4.25	〃	1.85		1.80					
⑰	11440	片岡 治	〃	〃	〃	B	〃 〃	1	〃 〃	1	〃	2	—	—	—	—	φ20	2	φ20	1	1	〃	7.13	0.30	4.83			2.00				
⑱	10401	片岡 完	〃	〃	〃	A	〃 〃	1	〃 〃	1	〃	1	φ20	1	φ20×φ13	1	—	—	—	—	—	〃	6.05	0.60	4.65					0.80		
⑲	10366	林 貞夫	〃	〃	〃	〃	〃 〃	1	〃 〃	1	〃	1	〃	1	〃 〃	1	—	—	—	—	—	〃	7.25	〃	4.65					2.00		
⑳	13030	佐々木 文男	〃	〃	〃	B	〃 〃	1	〃 〃	1	〃	2	—	—	—	—	φ20	2	φ20	1	1	〃	7.43	0.30	5.13					2.00		
㉑	17826	川島 良雄	〃	〃	〃	〃	〃 〃	1	〃 〃	1	〃	2	—	—	—	—	φ20	2	φ20	1	1	〃	7.43	〃	5.13					2.00		
㉒	10282	林 貞夫	〃	〃	〃	A	〃 〃	1	〃 〃	1	〃	1	φ20	1	φ20×φ13	1	—	—	—	—	—	〃	3.85	0.60	1.75					1.50		
㉓	10283	片岡 仕	〃	〃	〃	〃	〃 〃	1	〃 〃	1	〃	1	〃	1	〃 〃	1	—	—	—	—	—	〃	3.55	〃	1.85					1.10	メータなし	
㉔	11090	片岡 知通	〃	〃	φ20	〃	〃 〃	1	〃 〃	1	〃	1	〃	1	φ20	1	—	—	—	—	—	〃	3.65	〃	1.85					1.20		
㉕	10284	大木 定治	〃	〃	φ13	〃	〃 〃	1	〃 〃	1	〃	1	〃	1	φ20×φ13	1	—	—	—	—	—	〃	3.85	〃	1.85					1.40		
㉖	11242	土屋 良昭	〃	〃	〃	B	〃 〃	1	〃 〃	1	〃	2	—	—	—	—	φ20	2	φ20	1	1	〃	7.28	0.30	4.98			2.00				
㉗	10698	関 達夫	〃	〃	〃	A	〃 〃	1	〃 〃	1	〃	1	φ20	1	φ20×φ13	1	—	—	—	—	—	〃	7.58	0.60	4.98		2.00					
㉘	10998	松本 進	〃	〃	〃	B	〃 〃	1	〃 〃	1	〃	2	—	—	—	—	φ20	2	φ20	1	1	〃	7.08	0.30	4.98					1.80		
㉙	13114	駐車場	〃	〃	〃	A	〃 〃	1	〃 〃	1	〃	1	φ20	1	φ20×φ13	1	—	—	—	—	—	〃	3.80	0.60	1.20					2.00		
㉚	16576	望月 五十鈴	〃	〃	〃	〃	〃 〃	1	〃 〃	1	〃	1	〃	1	〃 〃	1	—	—	—	—	—	〃	4.20	〃	1.60					2.00	メータ不明	
㉛	16575	望月 五十鈴	〃	〃	φ20	〃	〃 〃	1	〃 〃	1	〃	1	〃	1	φ20	1	—	—	—	—	—	〃	4.20	〃	1.60					2.00	メータ不明	
㉜	10699	野沢 実	〃	〃	φ13	〃	〃 〃	1	〃 〃	1	〃	1	〃	1	φ20×φ13	1	—	—	—	—	—	〃	8.32	〃	5.72					2.00	メータ不明	
㉝	11089	松本 栄	〃	〃	〃	〃	〃 〃	1	〃 〃	1	〃	1	〃	1	〃 〃	1	—	—	—	—	—	〃	3.90	〃	1.60					1.70		
㉞	18231	片岡 誠	〃	〃	φ20	〃	〃 〃	1	〃 〃	1	〃	1	〃	1	φ20	1	—	—	—	—	—	〃	9.00	〃	6.90					1.50		
㉟	15595	コインランドリー リフレッシュ	〃	〃	〃	〃	〃 〃	1	〃 〃	1	〃	1	〃	1	φ20	1	—	—	—	—	—	〃	4.10	〃	1.60		1.90					
㊱	10936	及川石油㈱	〃	〃	φ13	〃	〃 〃	1	〃 〃	1	〃	1	〃	1	φ20×φ13	1	—	—	—	—	—	〃	3.10	〃	1.60			0.90				
㊲	11229	駐車場	〃	〃	〃	〃	〃 〃	1	〃 〃	1	〃	1	〃	1	〃 〃	1	—	—	—	—	—	〃	10.05	〃	6.15				3.30			
合 計							φ250×φ25	26	φ25	—	φ25	—	φ25	—	φ20	4	φ25	—	φ25	—	6	φ25	—	—	—	—	—	—	—	—		
									φ25×φ20	26	φ20	32	φ20	20	φ20×φ13	16	φ20	12	φ20	6		φ20	152.36		90.86	—	6.70	4.90	3.30	32.80		


本給水切替一覧表 SSP φ40

番号	栓 番	氏 名	本管 口径	取出 口径	量水器 口径	取出し タイプ	割 T 字管		ソケット		伸縮可とう継手 エルボ		めねじ付ソケット		プレインゲート 白丸H外ねじ		止水栓 数量	フランジ付波状管 延長		立ち上がり 寸法 h	車 道 内		宅 地 内				備 考	
							口 径	数量	口 径	数量	口 径	数量	口 径	数量	口 径	数量		口 径	数量		市道As	土被り	As	Co	砂利	土		
26	16288	メゾン土屋	φ250	φ40	—	C	φ250×φ50	1	φ40	1	φ40	2	φ40	3	φ40	1	1	φ50 ×40	7.28	0.30	4.98				2.00			
合 計							φ250×φ50	1	φ40	1	φ40	2	φ40	3	φ40	1	1	φ50 ×40	7.28	0.30	4.98				2.00			

工事名称	低地区第1-2工区配水管更新工事				
工事場所	匠環市飯倉地先				
図面名称	給水管取出しタイプ・給水管切替一覧表				
葉中	15 葉 中 7		縮尺	NONE SCALE	
竣工			工事番号		
図面番号	—		八匠水道企業団		

仮配管平面図(1/2) s=1/500

平面図(1/2) 平面図(2/2)

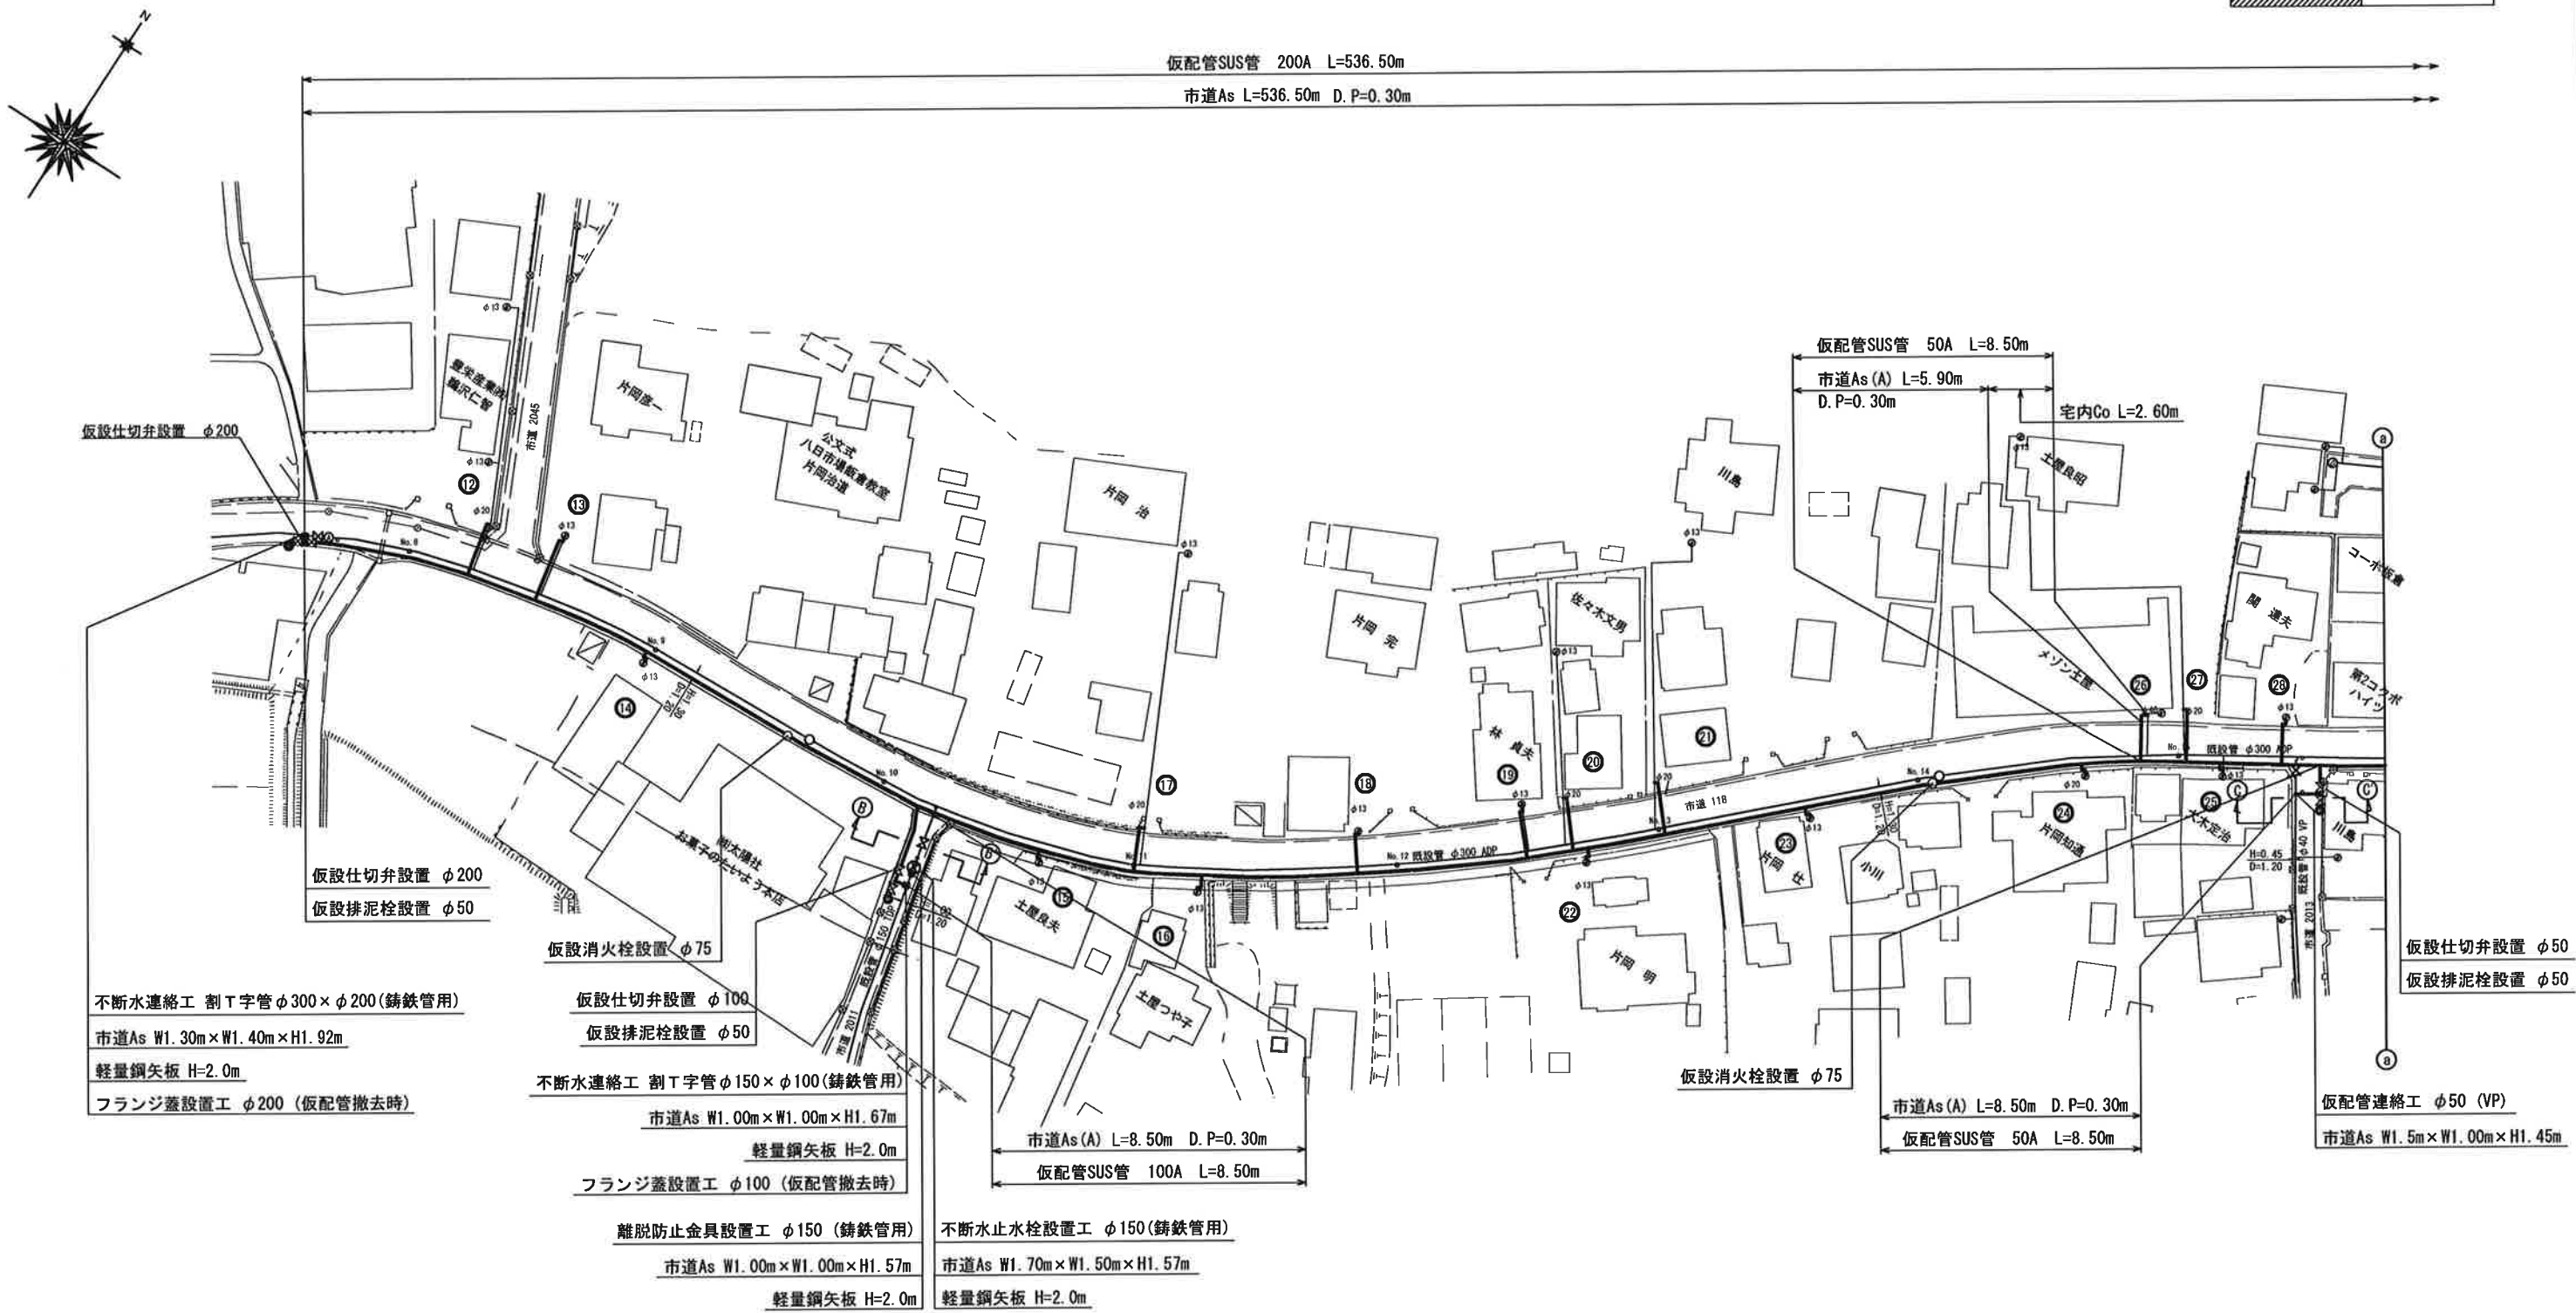


工事名称	低地区第1-2工区配水管更新工事		
工事場所	匠達市飯倉地先		
図面名称	仮配管平面図(1/2)		
業中	15 葉 中 8	縮尺	NONE SCALE
竣工		工事番号	
図面番号	—	八匠水道企業団	



仮配管平面図(2/2) S=1/500

平面図(1/2)

平面図(2/2)
















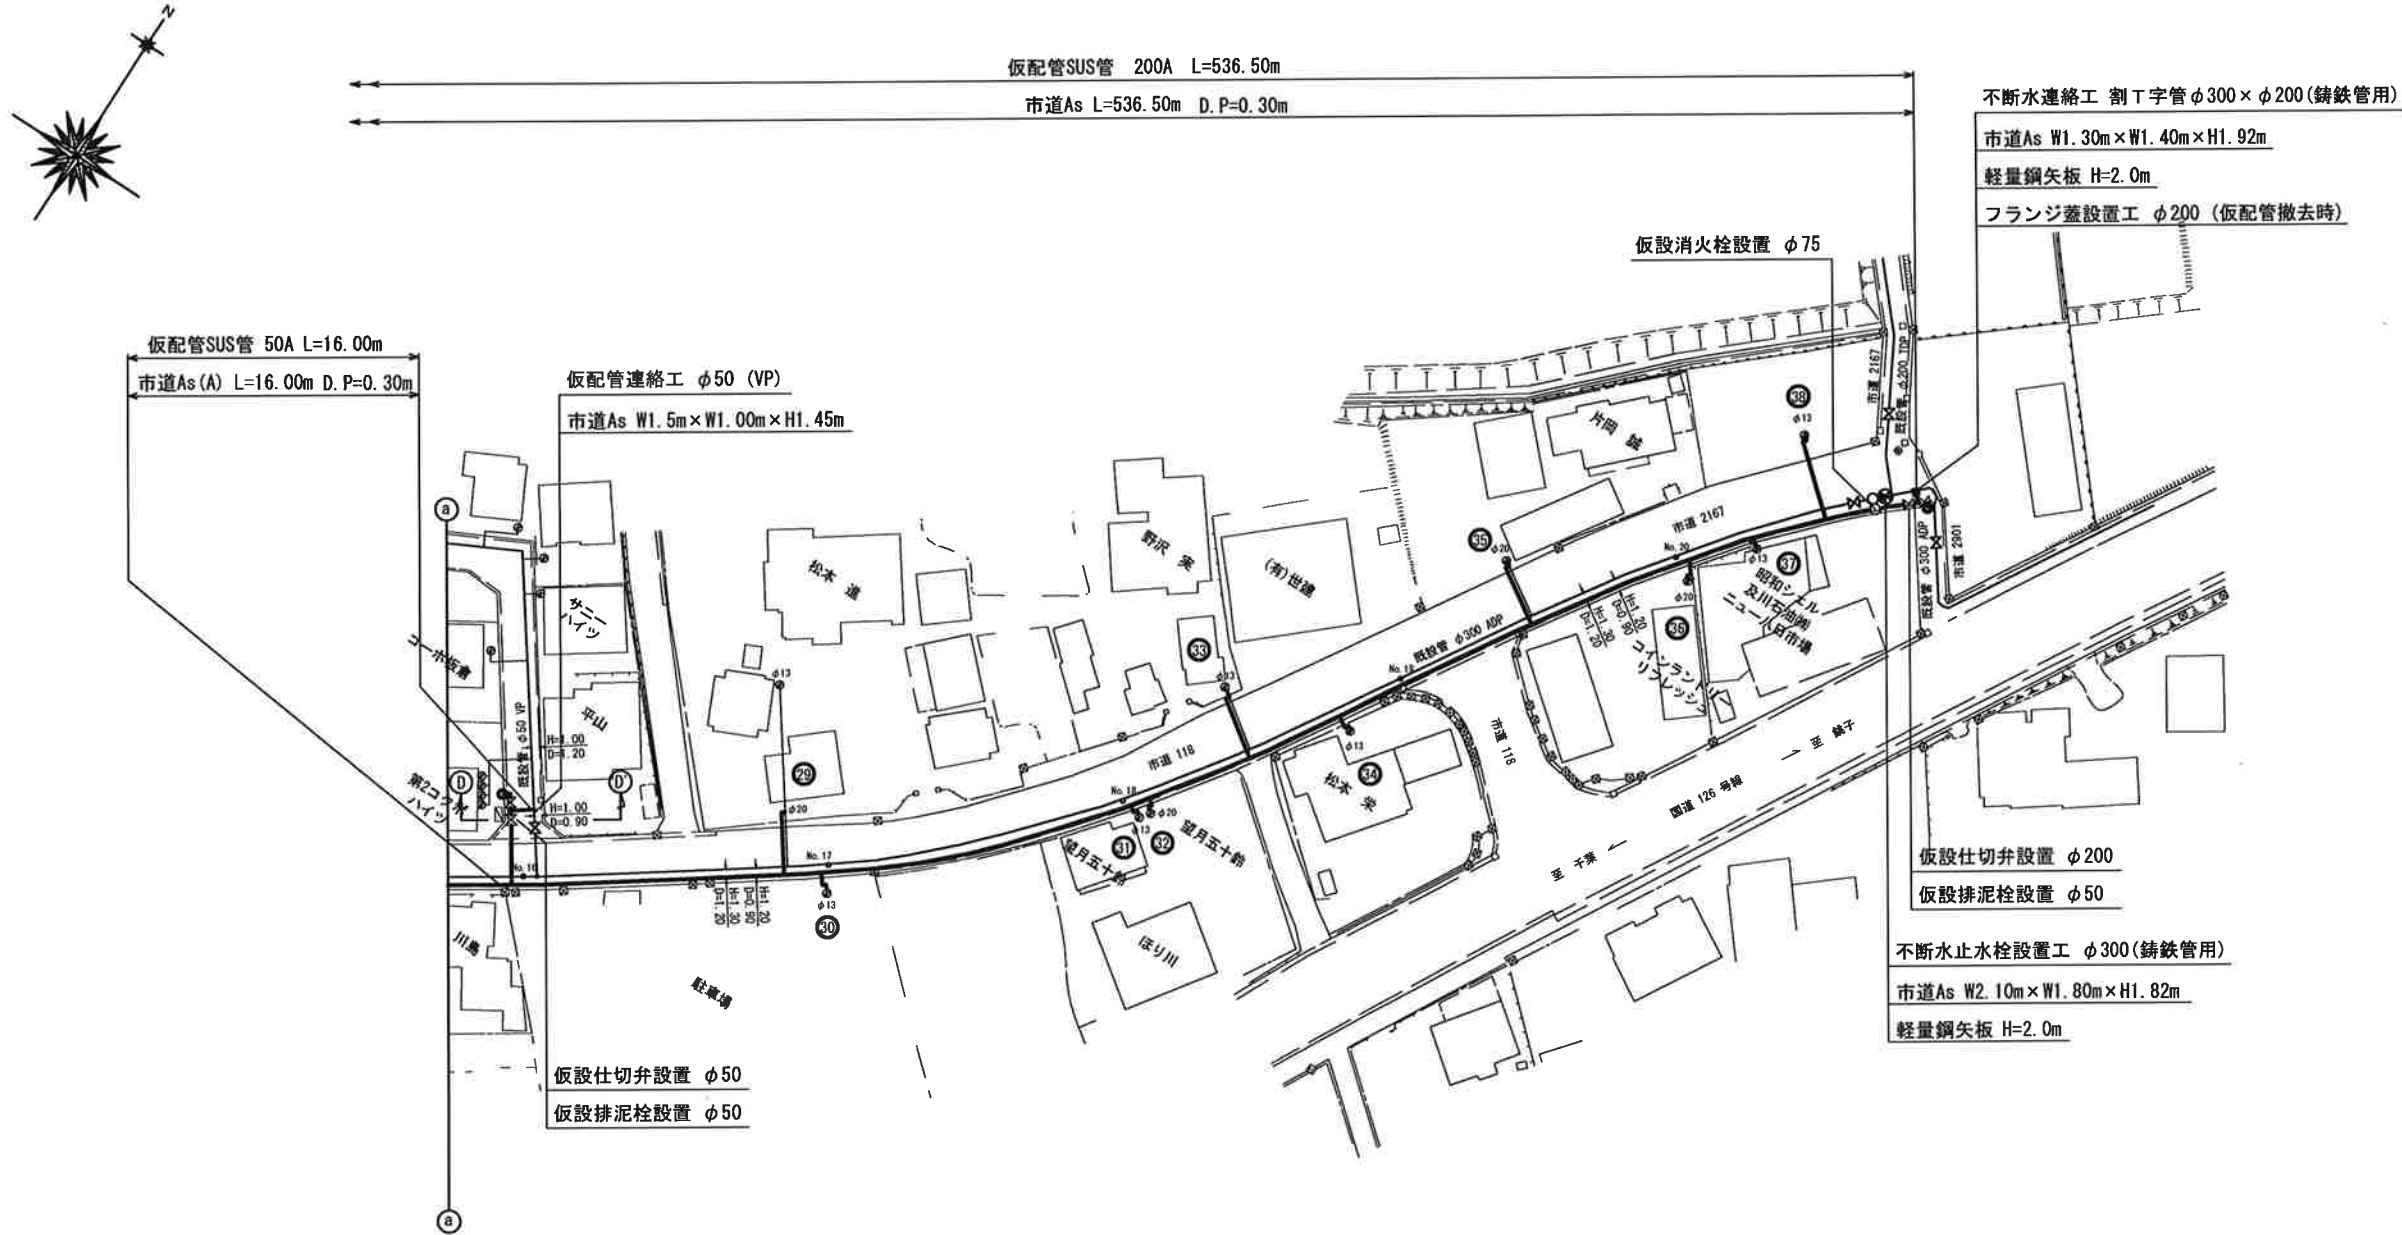


布設工集計表

口 径	管 種	舗装構成	埋設管土被	布設延長	撤去延長	仕切弁設置	消火栓設置	備 考
200A 布設 L=536.50m 撤去 L=536.50m	SUS	市道As	0.3	536.50	536.50	2	3	不断水連絡工 φ300×φ200(鑄鉄管用) - 2 不断水止水栓設置工 φ300(鑄鉄管用) - 1 フランジ蓋設置工 φ200 - 2
100A 布設 L=8.50m 撤去 L=8.50m	SUS	市道As	0.9	8.50	8.50	1		不断水連絡工 φ150×φ100(鑄鉄管用) - 1 不断水止水栓設置工 φ150(鑄鉄管用) - 1 フランジ蓋設置工 φ100 - 1 離脱防止金具設置工 φ150 - 1
50A 布設 L=33.00m 撤去 L=33.00m	SUS	市道As	0.9	33.00	33.00	2		仮配管用連絡工 φ50 VP - 2


工事名称	低地区第1-2工区配水管更新工事		
工事場所	横芝光町母子415～匝瑳市飯倉339-3地先		
図面名称	仮 配 管 平 面 図 (2/2)		
葉 中	15 葉 中 9	縮 尺	NONE SCALE
竣 工		工事番号	
図面番号	—	八匠水道企業団	

横断面図 s=1/100

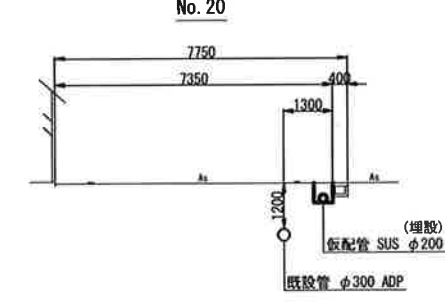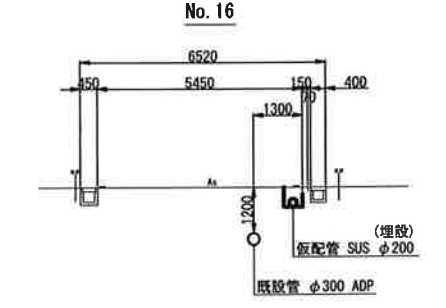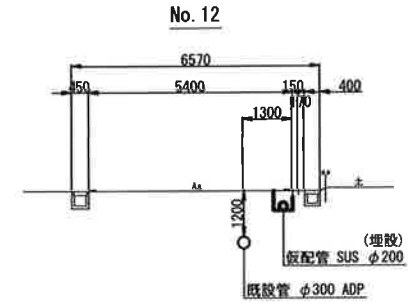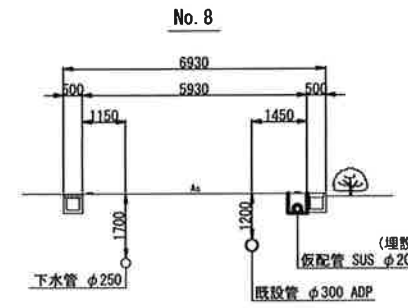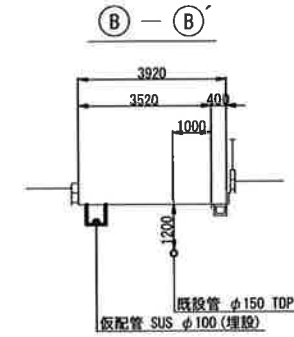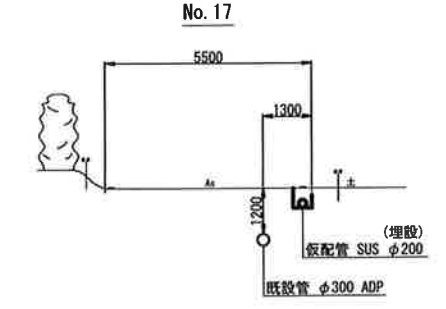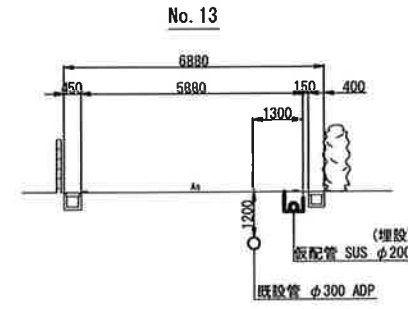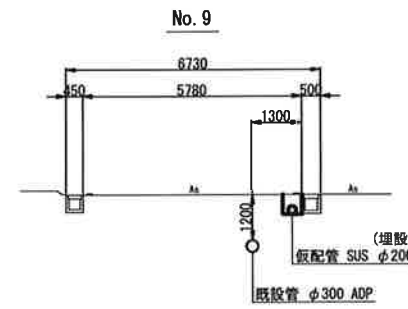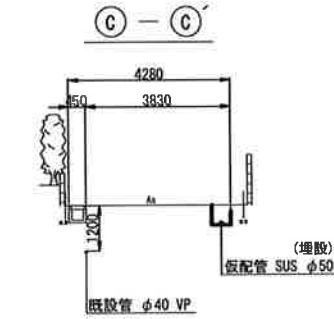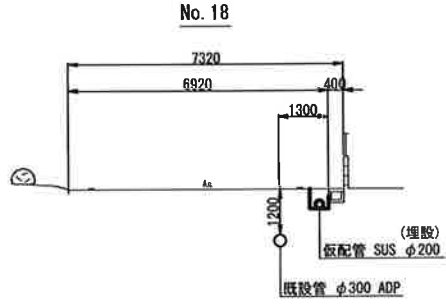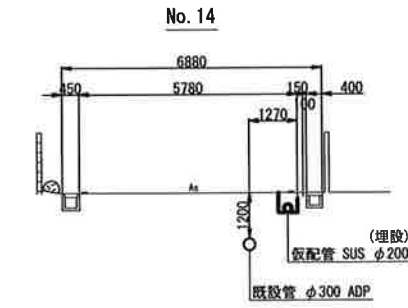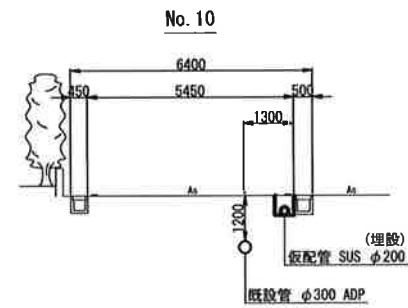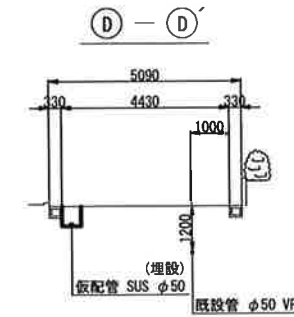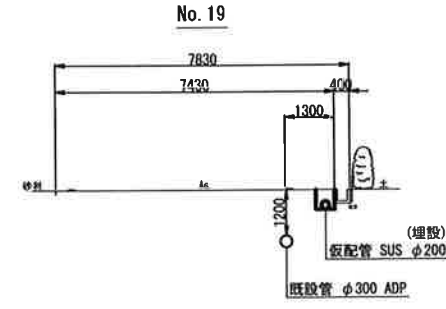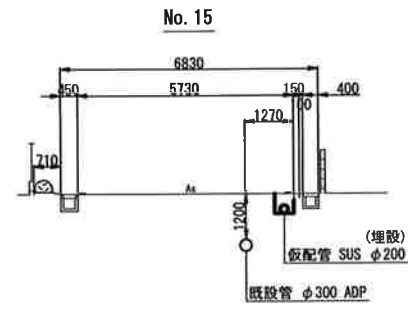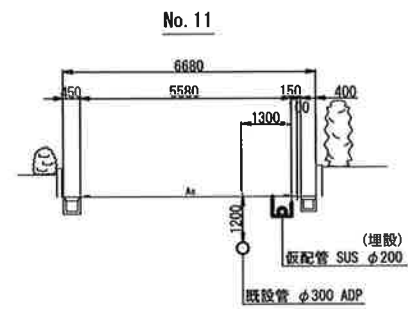

工事名称	低地区第1-2工区配水管更新工事			
工事場所	匝瑳市飯倉地先			
図面名称	横断面図 (仮配管)			
葉中	15 葉 中 10	縮尺	1 / 100	
竣工			工事番号	
図面番号	—		八匠水道企業団	


仮配管詳細図(1/3) S=NONE SCALE

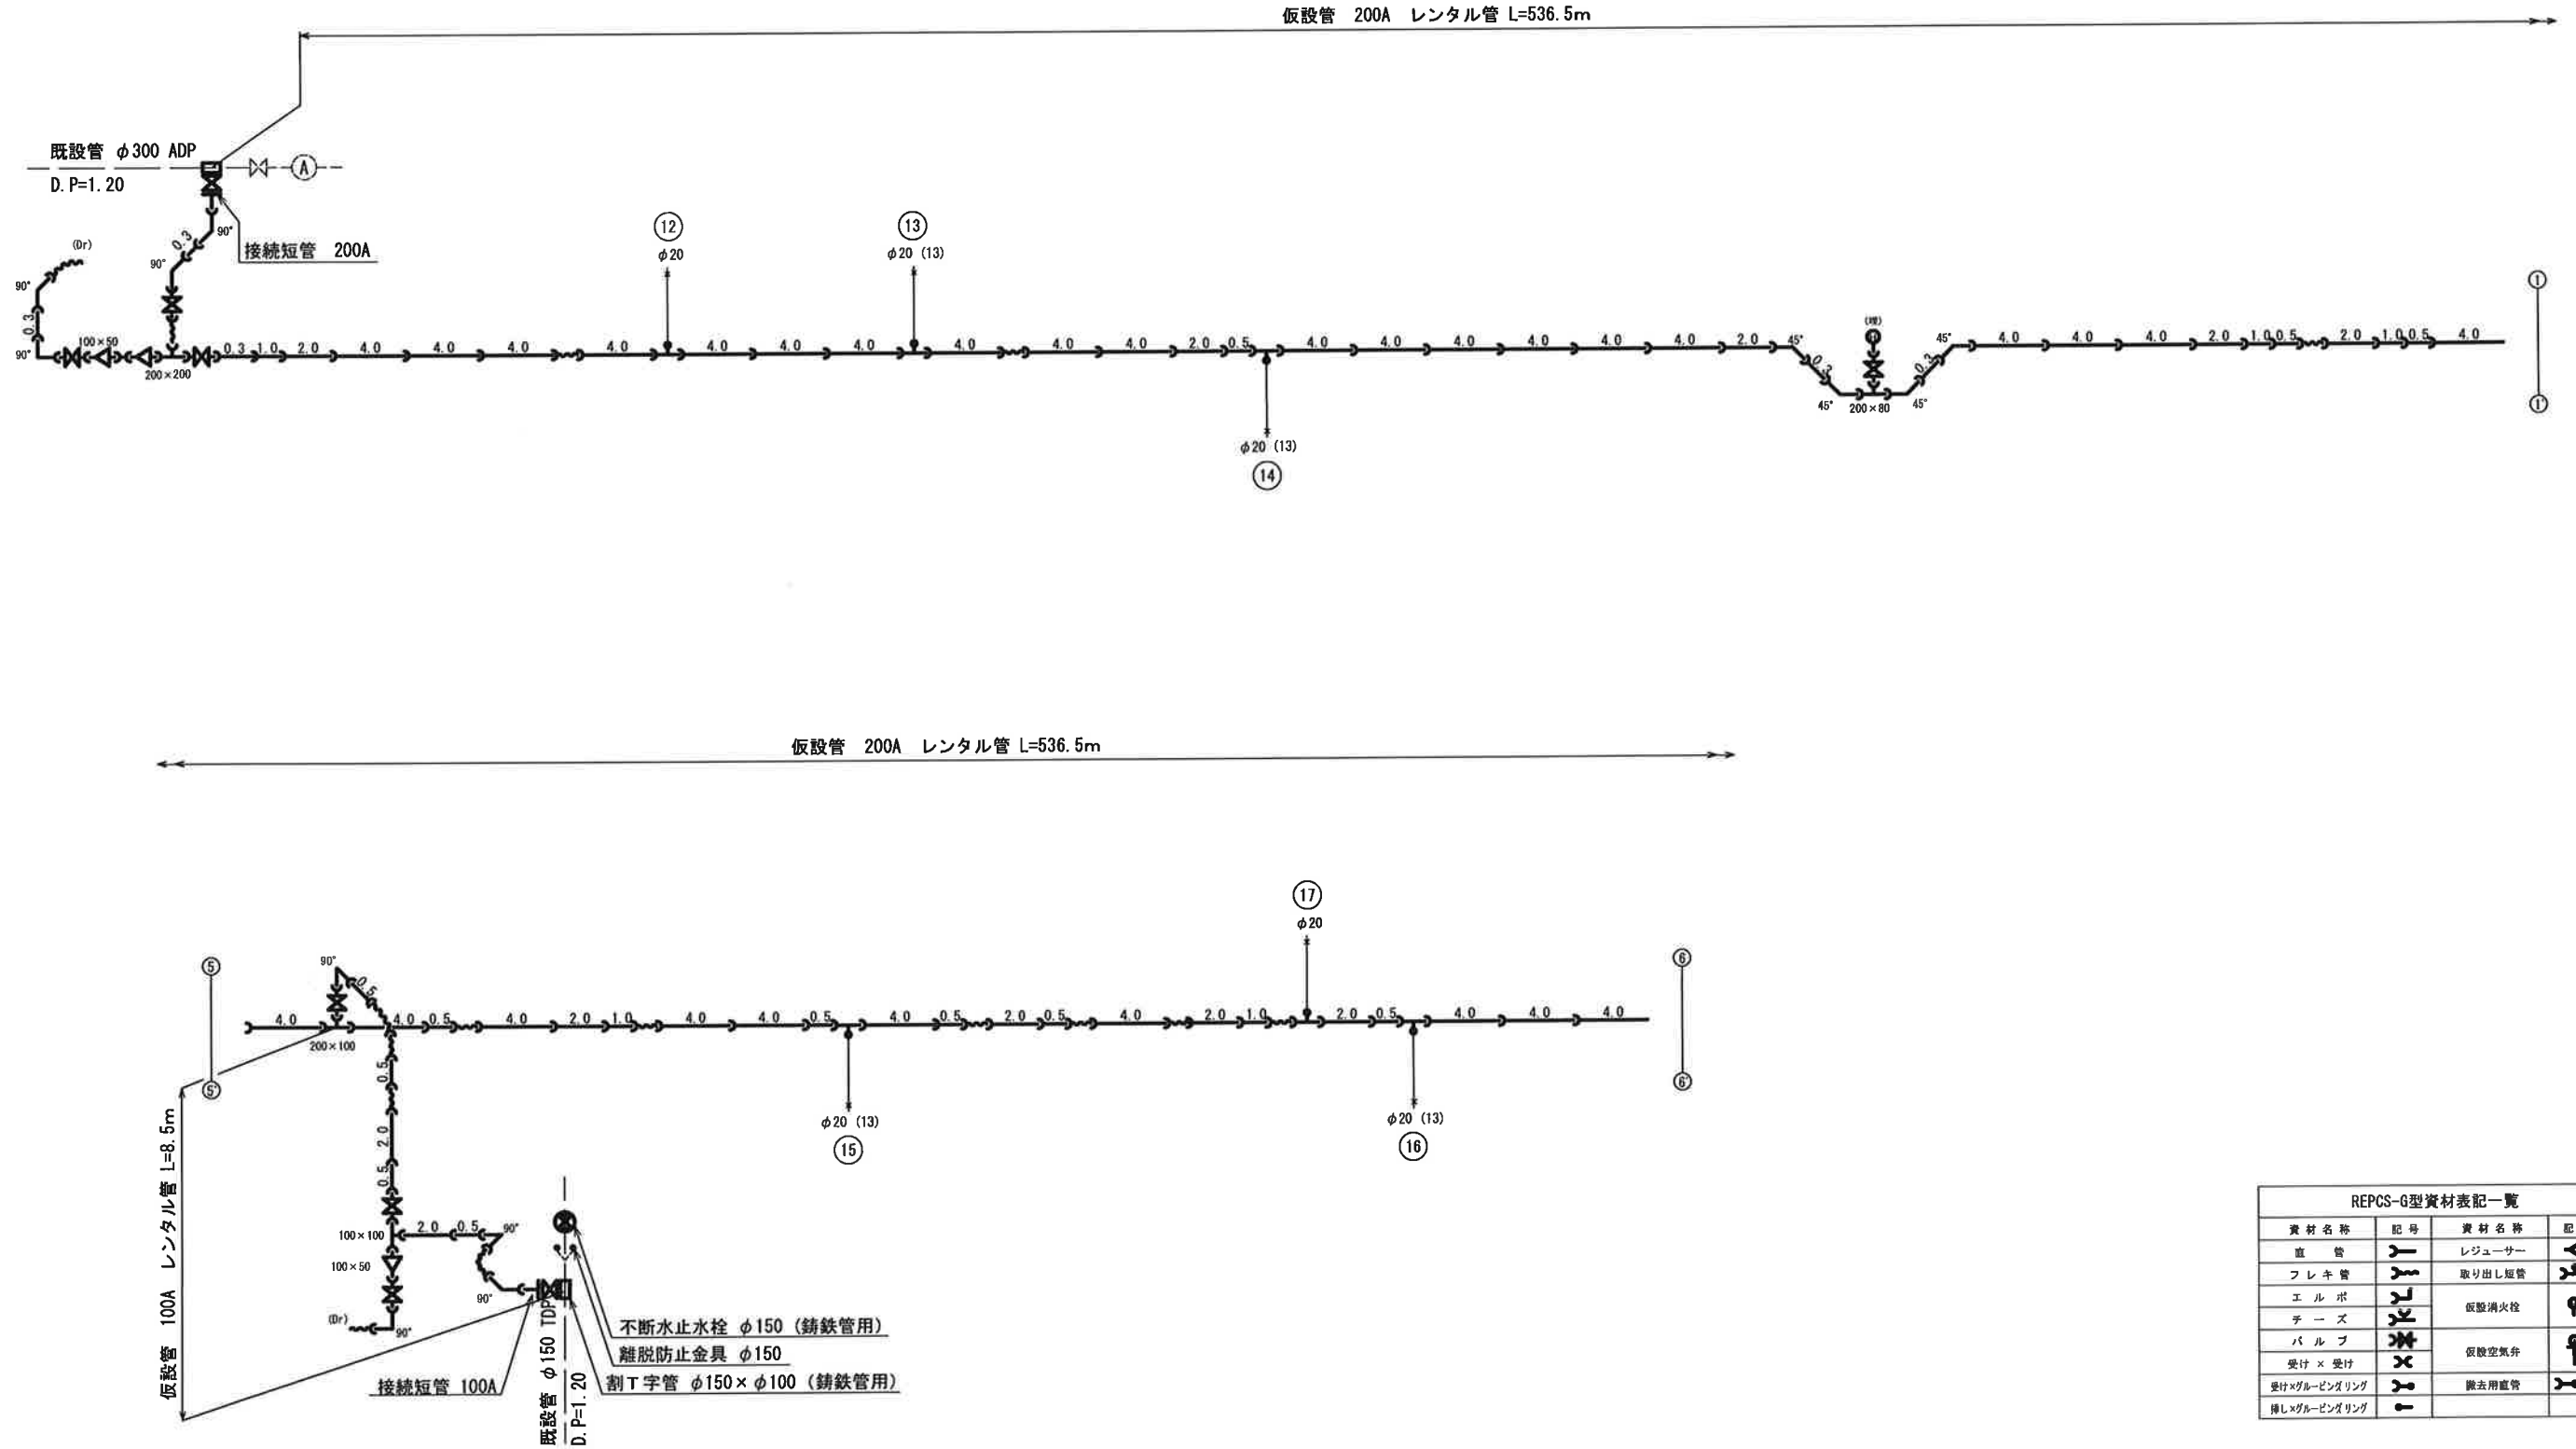

資材名称	記号	資材名称	記号
直 管		レジューサー	
フ レ キ 管		取り出し短管	
エル ボ		仮設置火栓	
チー ズ		仮設置空弁	
パ ル プ			
受け × 受け			
受付×グルーピングラジ		撤去用直管	
排し×グルーピングラジ			

工事名称	低地区第1-2工区配水管更新工事		
工事場所	匠瑛市飯倉地先		
図面名称	仮配管詳細図 (1/3)		
葉中	15 葉 中 11	縮尺	NONE SCALE
竣工		工事番号	
図面番号	一	八匠水道企業団	


仮配管詳細図 (2/3) S=NONE SCALE

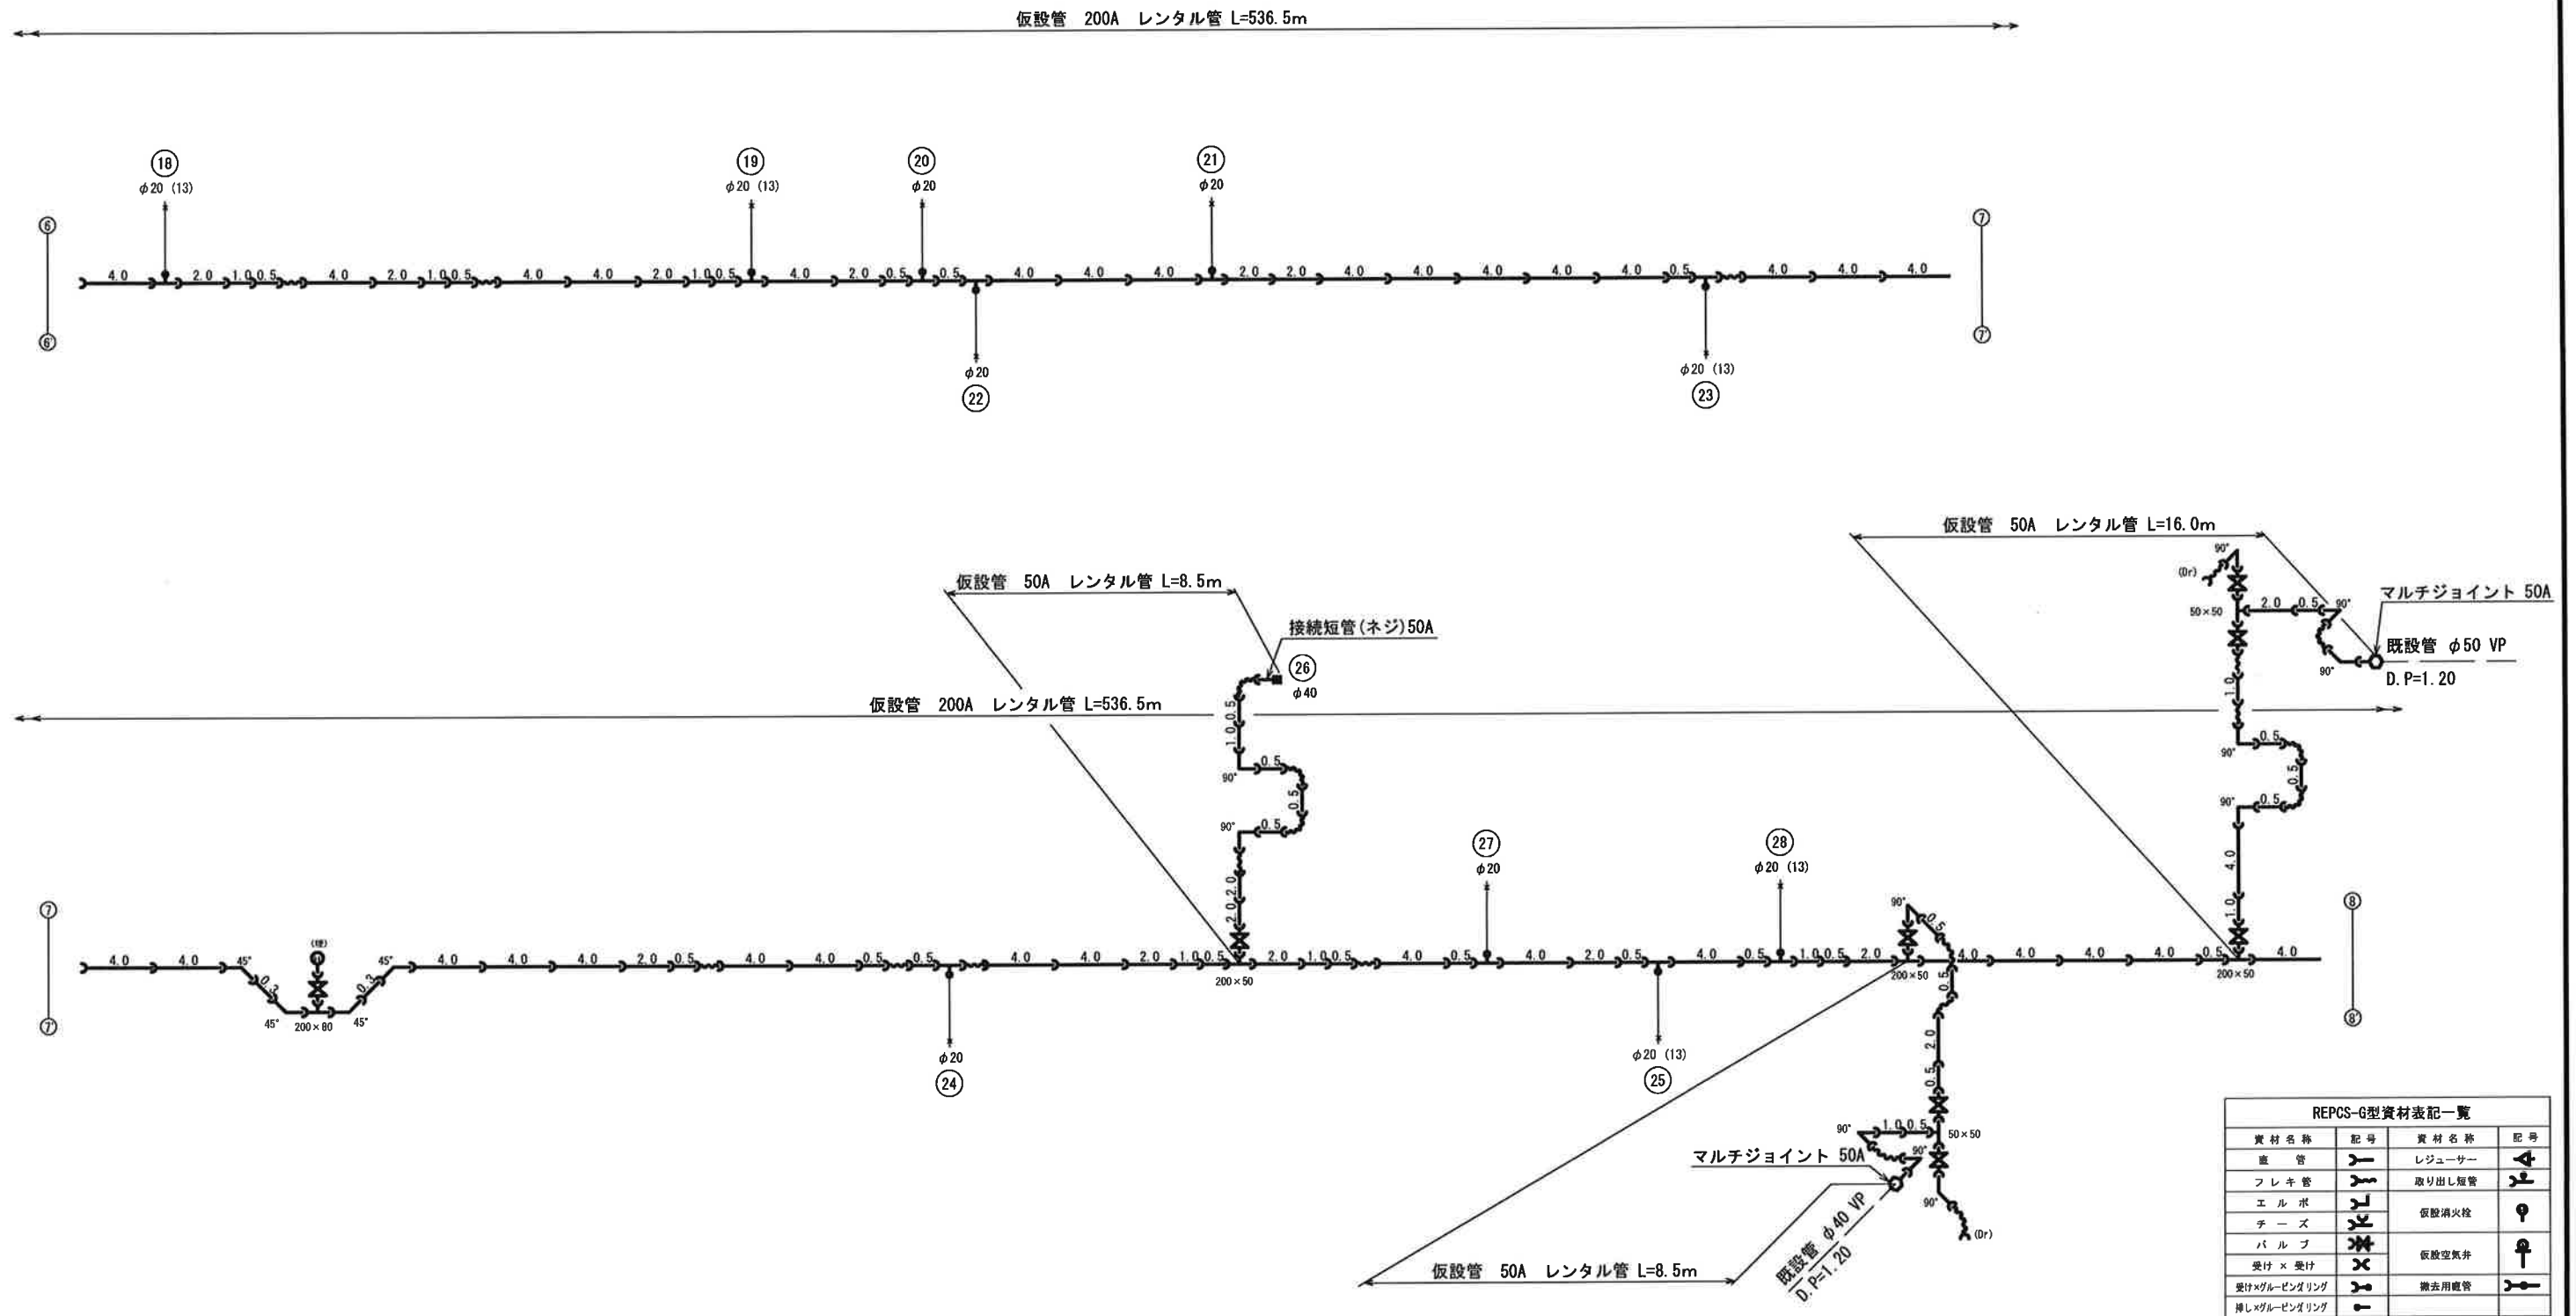

資材名称	記号	資材名称	記号
直 管		レジュサー	
フ レ キ 管		取り出し短管	
エ ル ボ		仮設消火栓	
チ ー ズ			
パ ル ブ		仮設空気弁	
受け × 受け			
受け×ダブルベンダリング		撤去用直管	
挿し×ダブルベンダリング			

工事名称	低地区第1-2工区配水管更新工事		
工事場所	匝瑳市飯倉地先		
図面名称	仮配管詳細図 (2/3)		
葉中	15 葉 中 12	縮尺	NONE SCALE
竣 工		工事番号	
図面番号	—	八匠水道企業団	

仮配管詳細図 (3/3) S=NONE SCALE



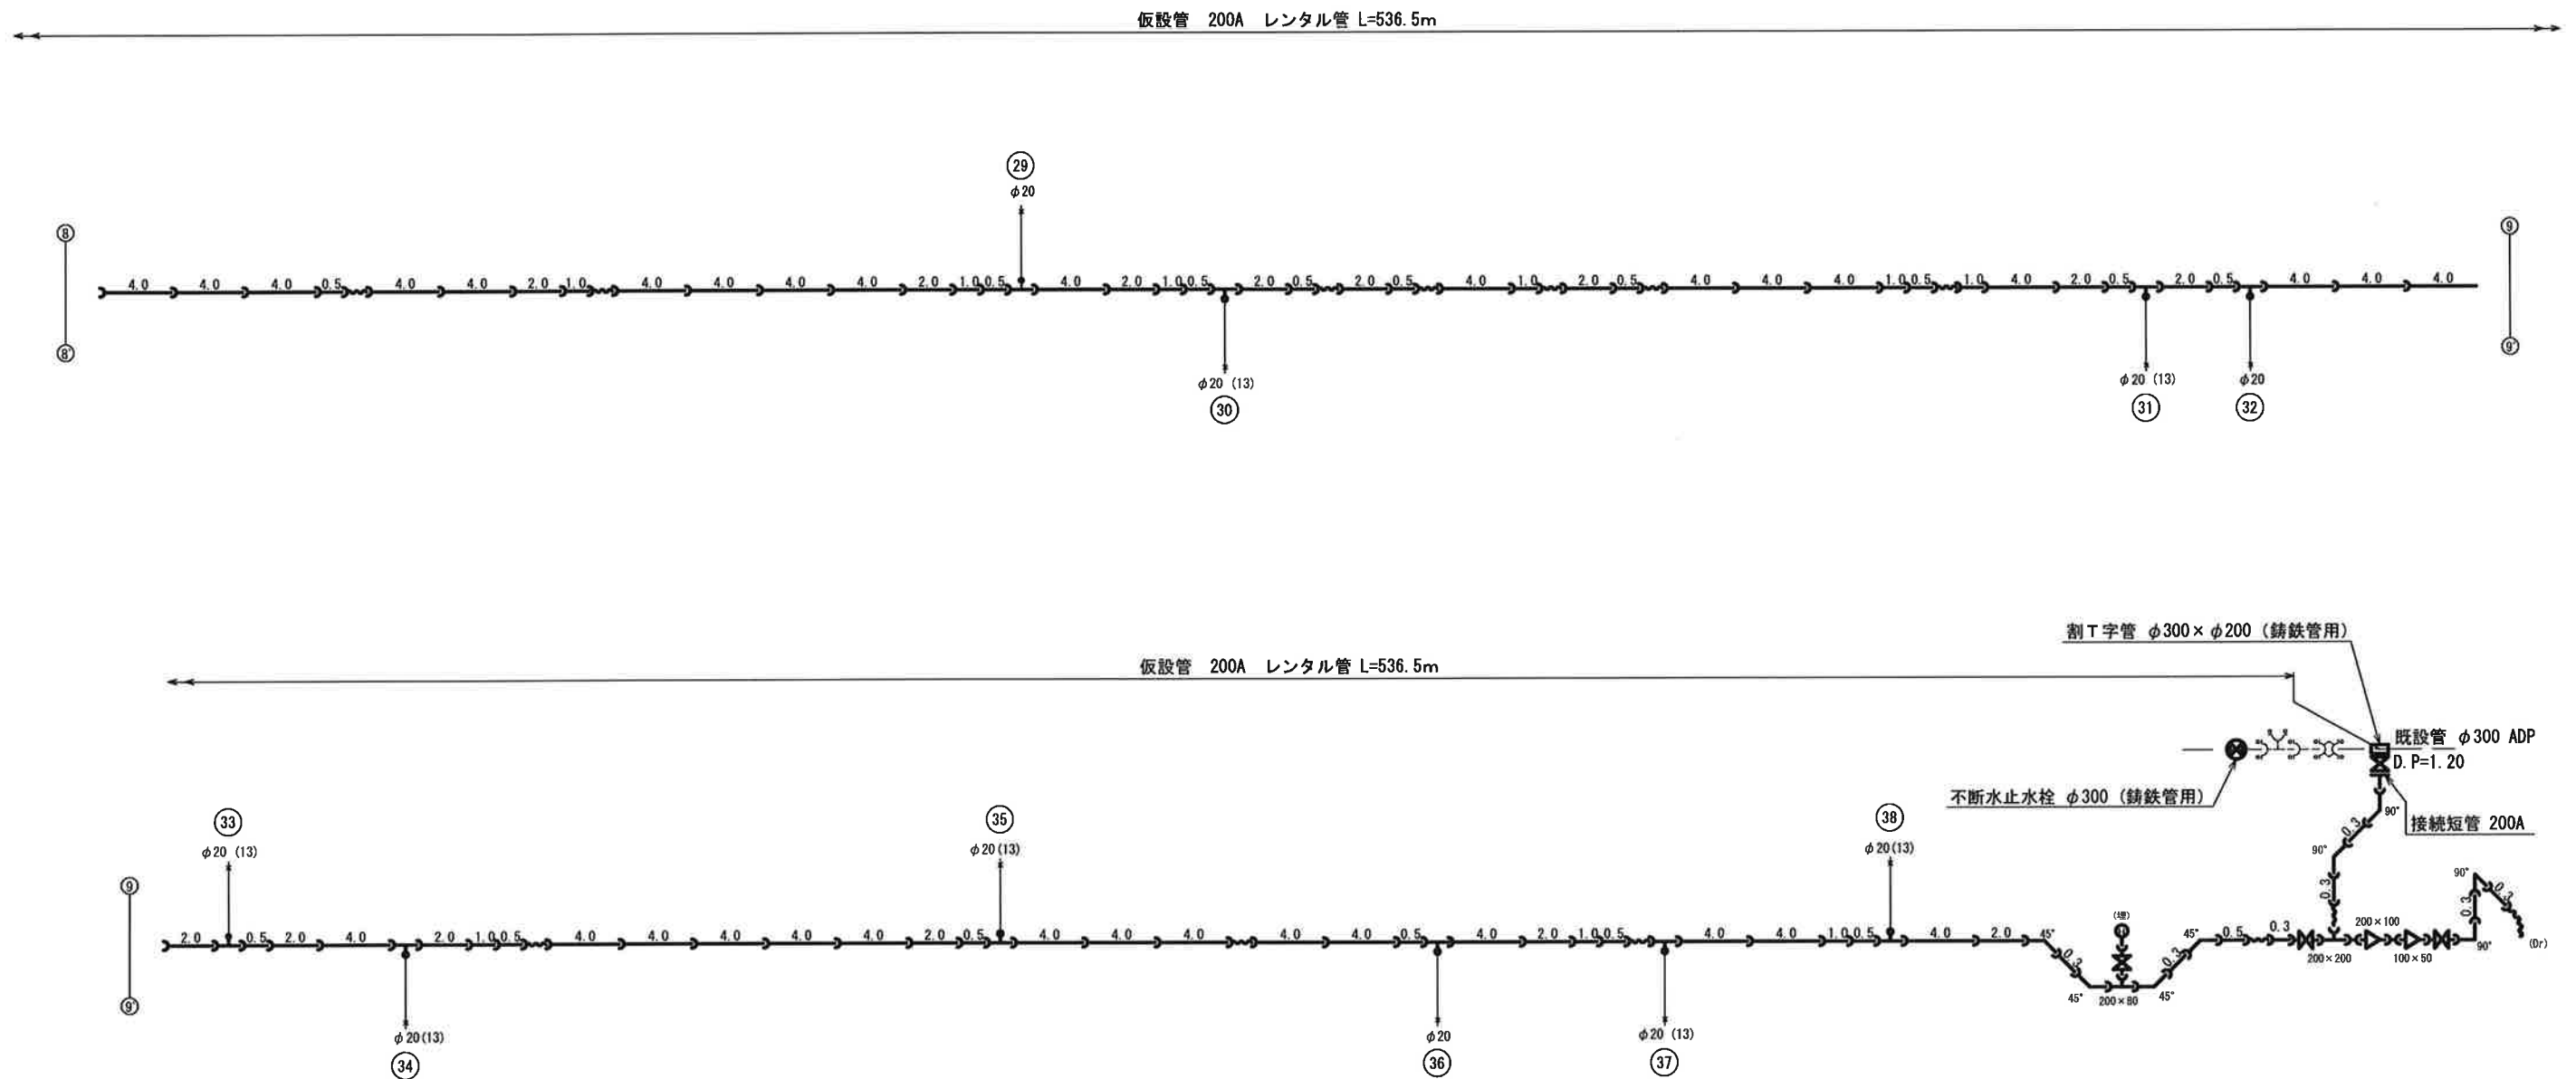


REPCS-G型資材表記一覧			
資材名称	記号	資材名称	記号
直管		レジュア管	
フレキ管		取り出し短管	
エルボ		仮飯消火栓	
チーズ		仮飯空気弁	
バルブ		撤去用直管	
受け × 受け			
受け×グルーピングリング			
挿し×グルーピングリング			

工事名称	低地区第1-2工区配水管更新工事		
工事場所	匠璣市飯倉地先		
図面名称	仮配管詳細図 (3/3)		
葉中	15 葉 中 13	縮尺	NONE SCALE
竣工		工事番号	
図面番号	—	八匠水道企業団	



## 仮給水管取出しタイプ

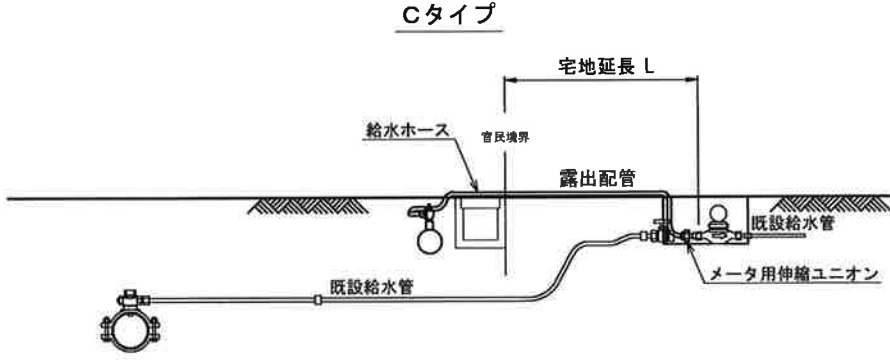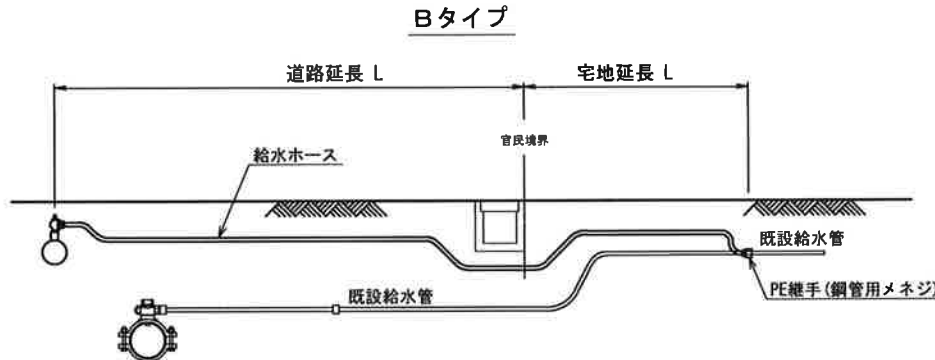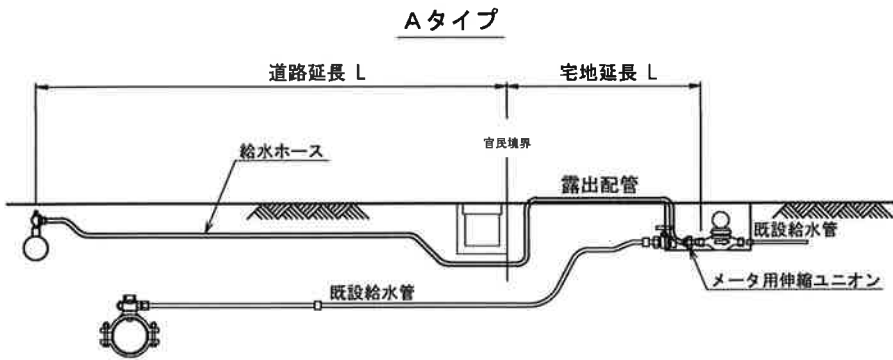


## 仮給水切替一覧表

[illegible]

工事名称	低地区第1-2工区配水管更新工事		
工事場所	匝瑳市飯倉地先		
図面名称	仮給水管取出しタイプ・仮給水管切替一覧表		
葉 中	15 葉 中 14	縮 尺	NONE SCALE
竣 工	工事番号		
図面番号	—	八匠水道企業団	



本設土工標準図

標準掘削断面図

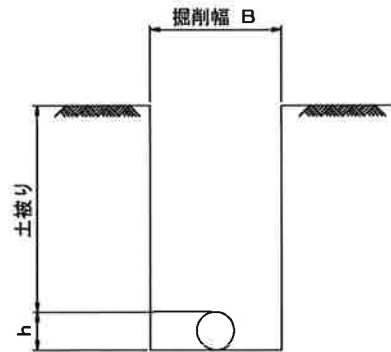


口 径	B	h
φ 300	900	323
φ 150	750	169
φ 75	700	93
φ 50	550	60
給水管	550	

市道As 舗装道

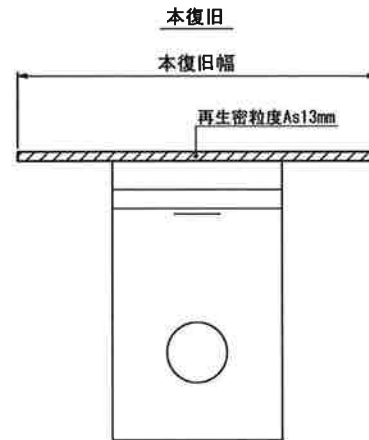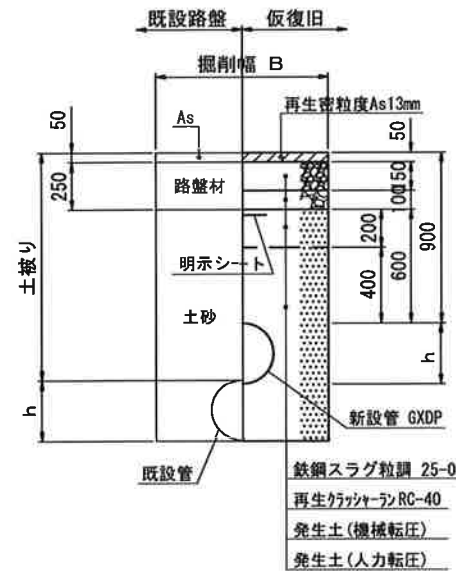


標準掘削断面図

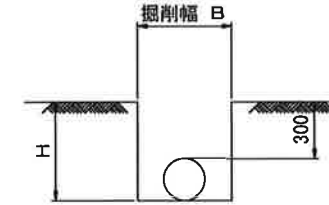


口 径	B	H
φ 200	500	500
φ 100	500	500
φ 75	500	500
φ 50	500	500
給水管	500	500

仮設土工標準図

市道As 舗装道

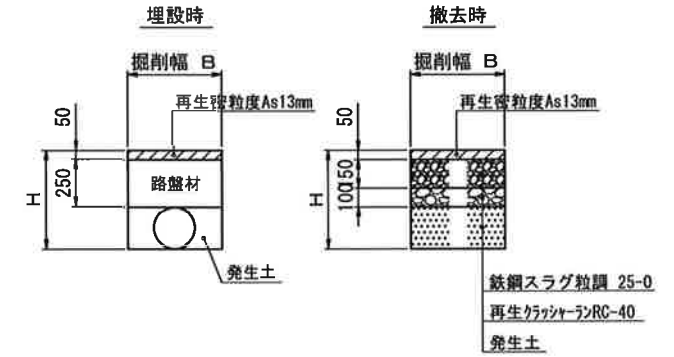


土工定規

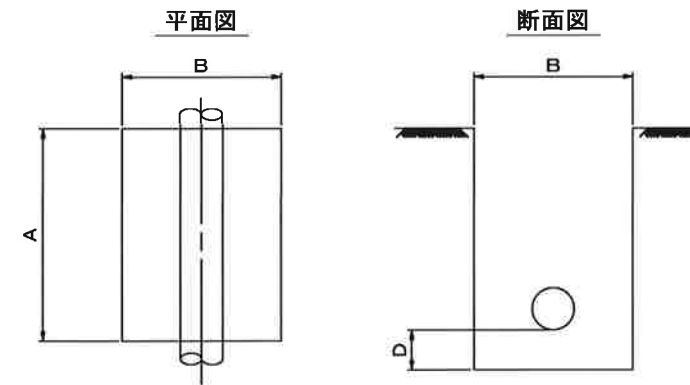

名 称	口 径	A	B	C
仮配管連絡工	φ 50~φ 150	1500	1000	200
不排水連絡工	φ 75~150 × φ 75~150	1000	1000	300
不排水連絡工	φ 300 × φ 200	1300	1400	400
仮設不排水止水栓設置工	φ 150	1700	1500	200
仮設不排水止水栓設置工	φ 250~φ 300	2100	1800	300
フランジ蓋設置工	φ 150	1000	1000	200
フランジ蓋設置工	φ 300	1000	1000	400
離脱防止金具設置工	φ 150	1000	1000	200
割特殊押輪設置工	φ 300	1000	1000	400

宅地内復旧  
D. P=0.30

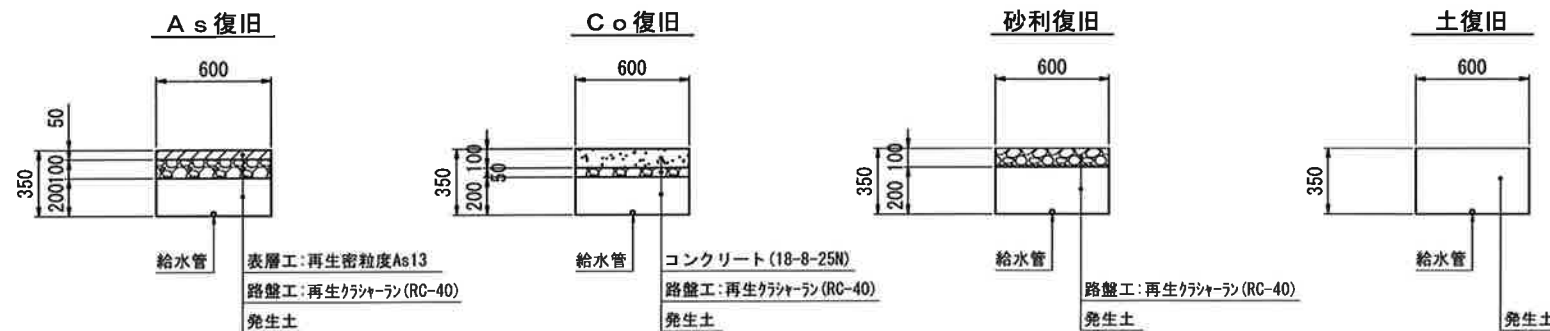

工事名称	低地区第1-2工区配水管更新工事			
工事場所	匠達市飯倉地先			
図面名称	土 工 標 準 図			
葉 中	15 葉 中 15		縮 尺	S = 1/20
竣 工			工事番号	
図面番号	—		八匠水道企業団	