



2

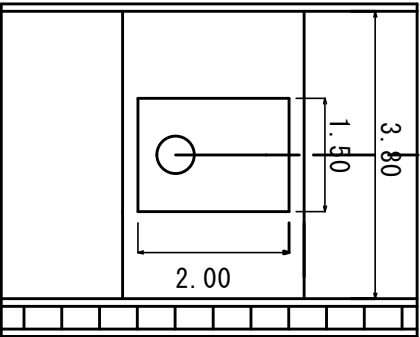


平面図 S=1/100




3

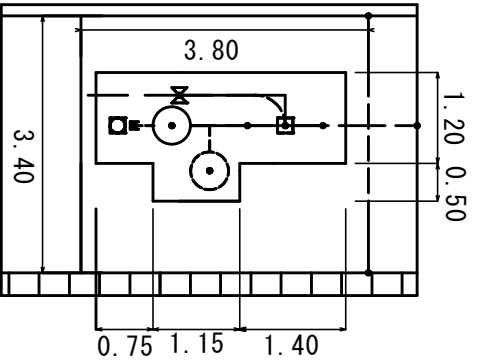








4

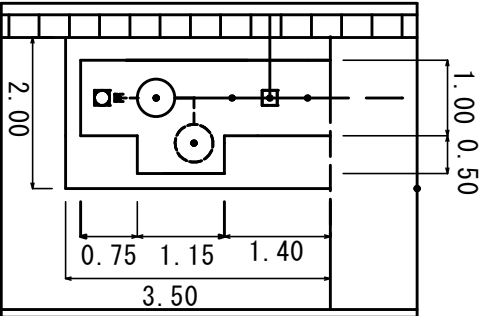

断面図 S=1/100

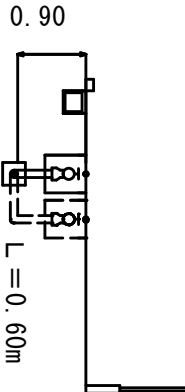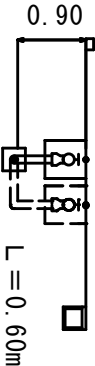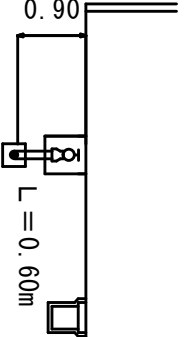

配管詳細図 S=F

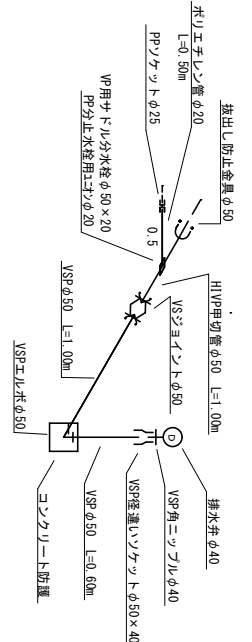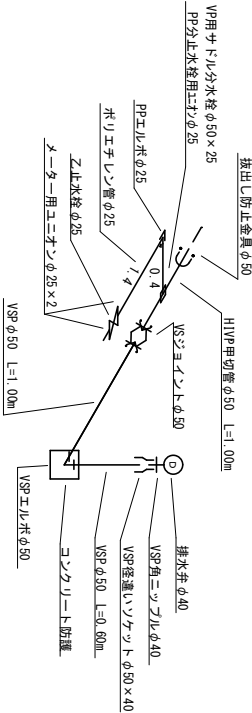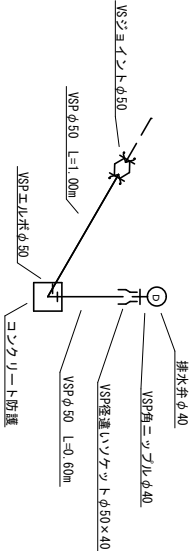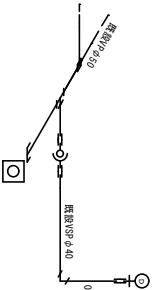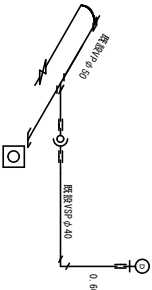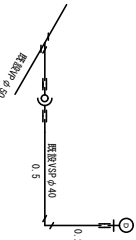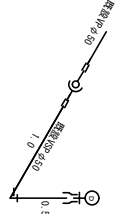

オフセット図 S=F

排水弁φ50 ①

排水弁φ50 ②

排水弁φ50 ③


サドル分水栓 (VP) ③  
φ50×25

乙止水栓φ25 ③

排水弁φ50 ④


サドル分水栓 (VP) ④  
φ50×20

工事名称	排水弁施設修繕工事 (その3)		
工事場所	匠達市栢田地先外3箇所		
図面名称	平面図・断面図・配管詳細図		
図面枚数	1	2	図示
竣工年月	年 月 日		
工事番号	工事番号		

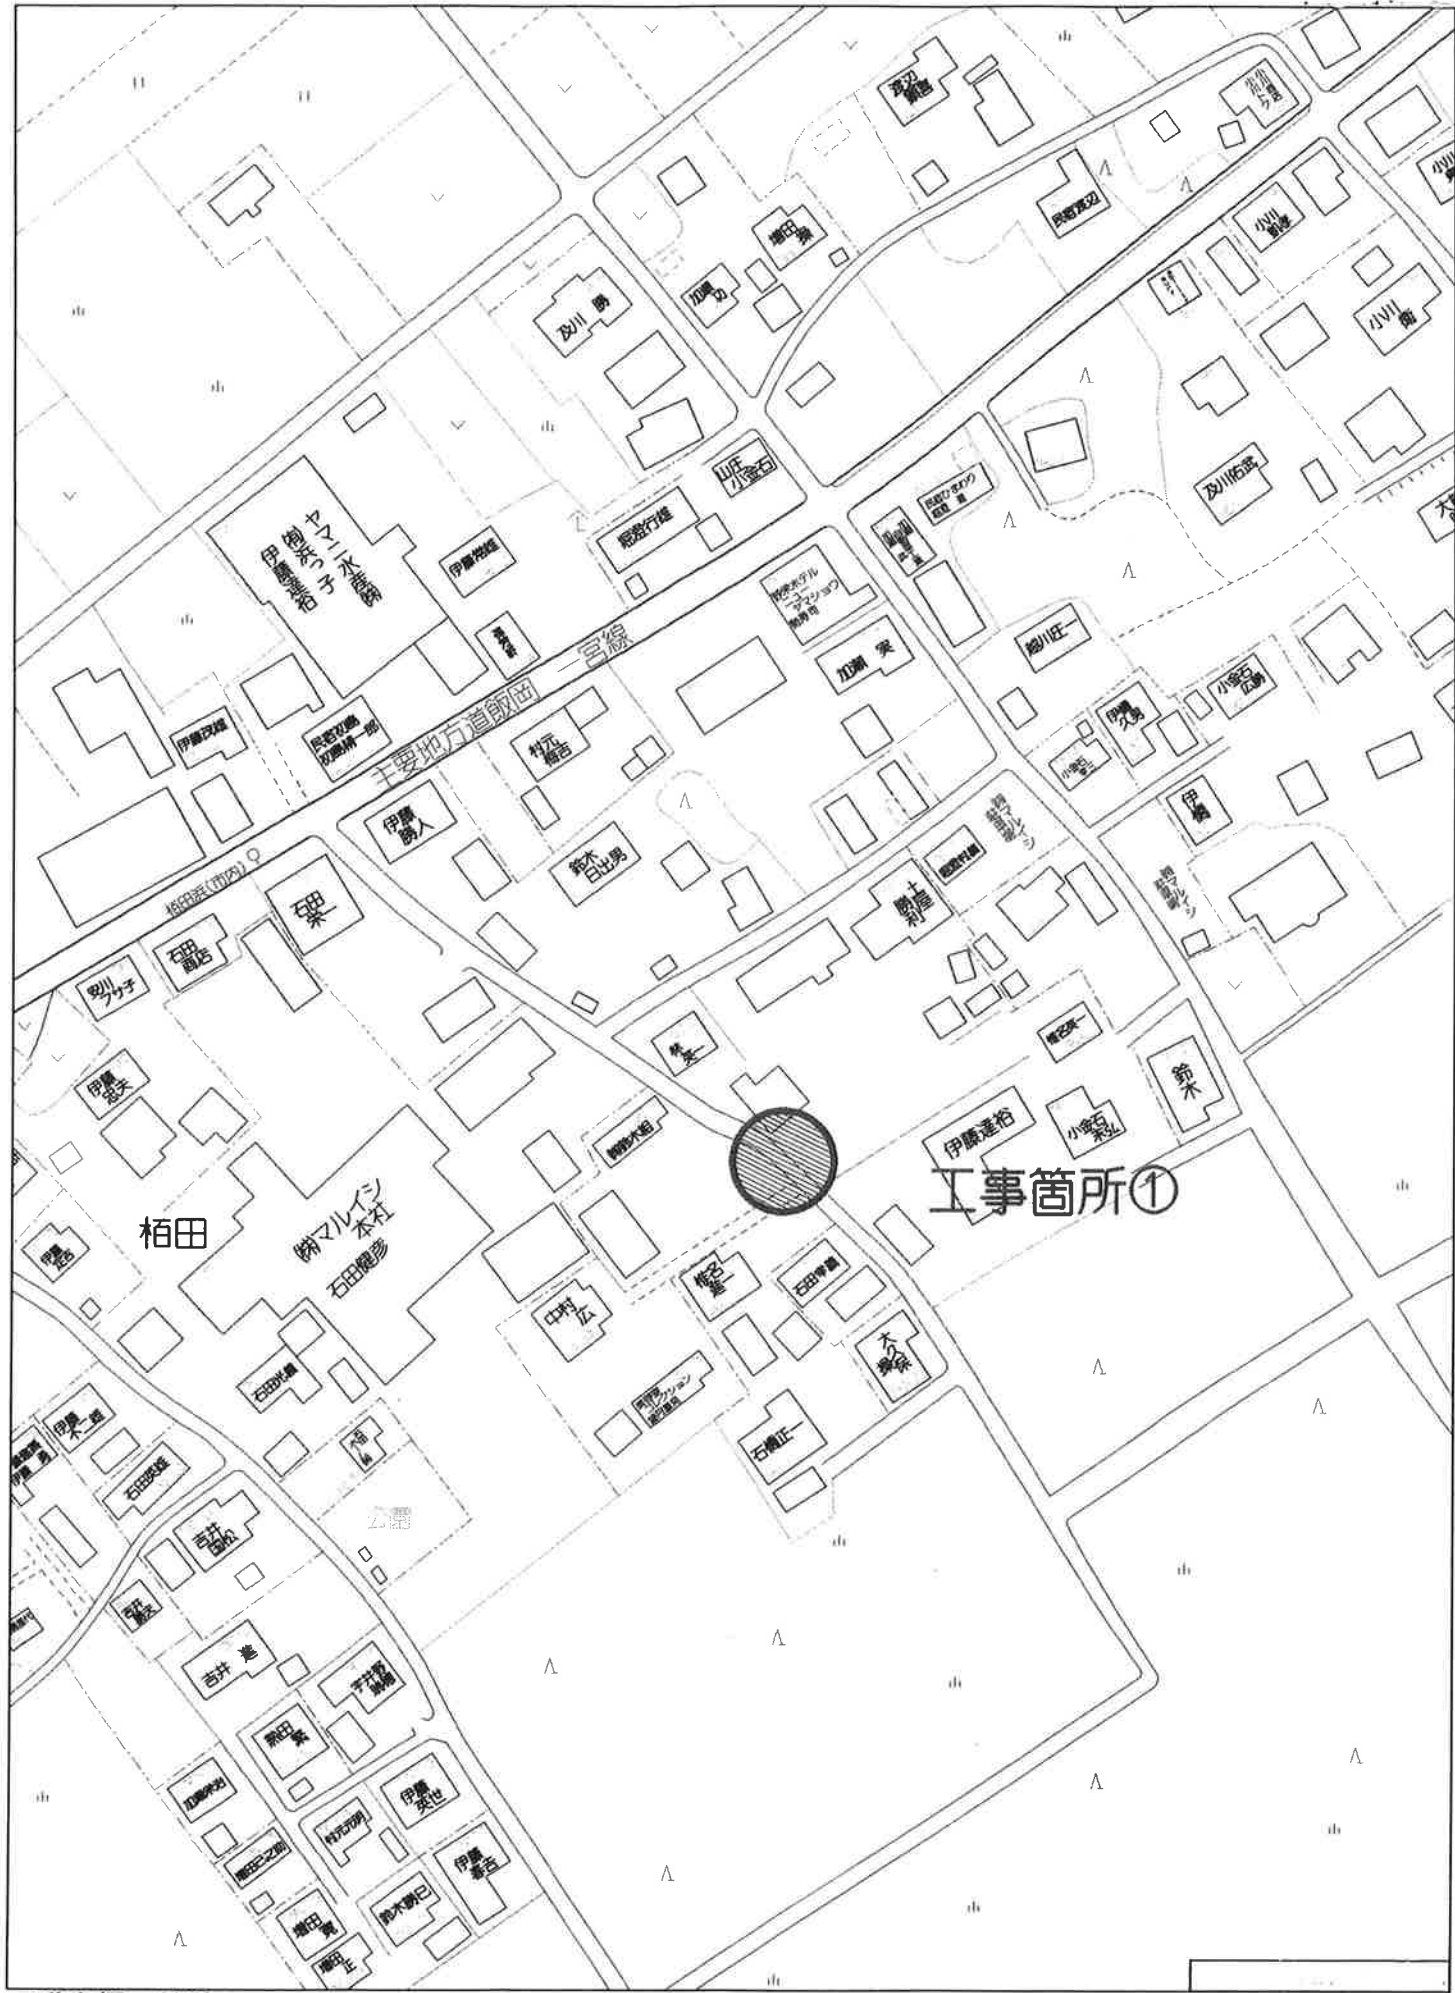

匝瑳市栢田付近

縮尺 1 / 1,500 45m

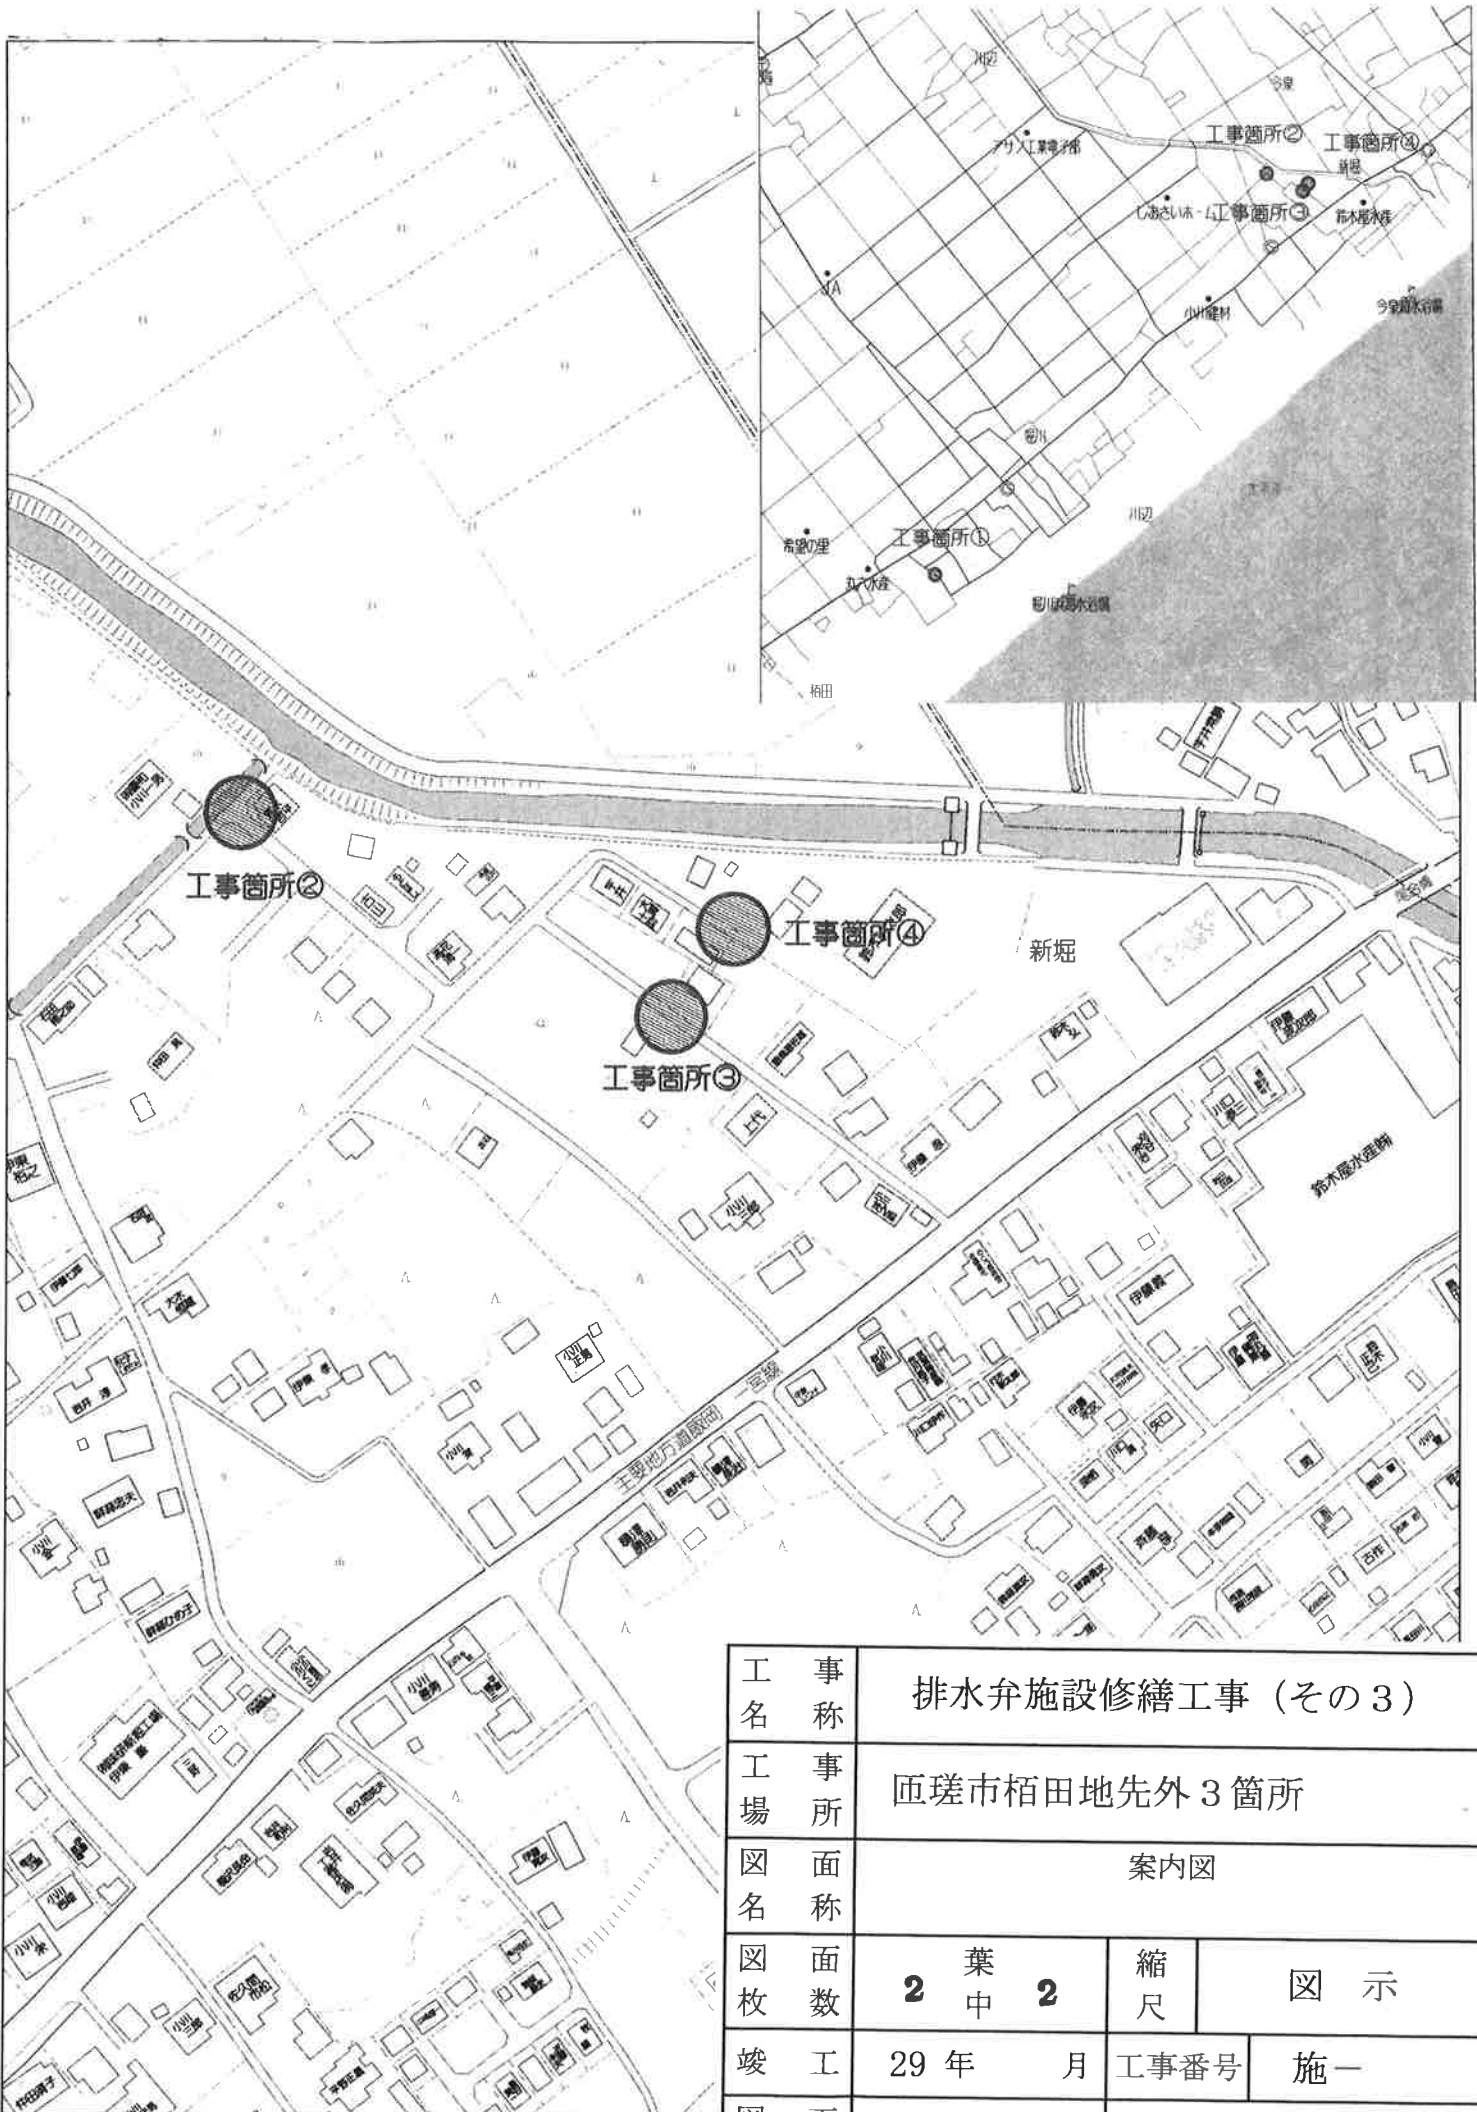

匝瑳市新堀付近

工 事 名	排水弁施設修繕工事（その3）			
工 場 所	匝瑳市栢田地先外3箇所			
図 名	案内図			
図 枚 数	2 葉 中 2	縮 尺	図 示	
竣 工	29 年          月	工事番号	施一	
図 番 号			八 匝 水 道 企 業 団	