



案内図 S=1/5,000

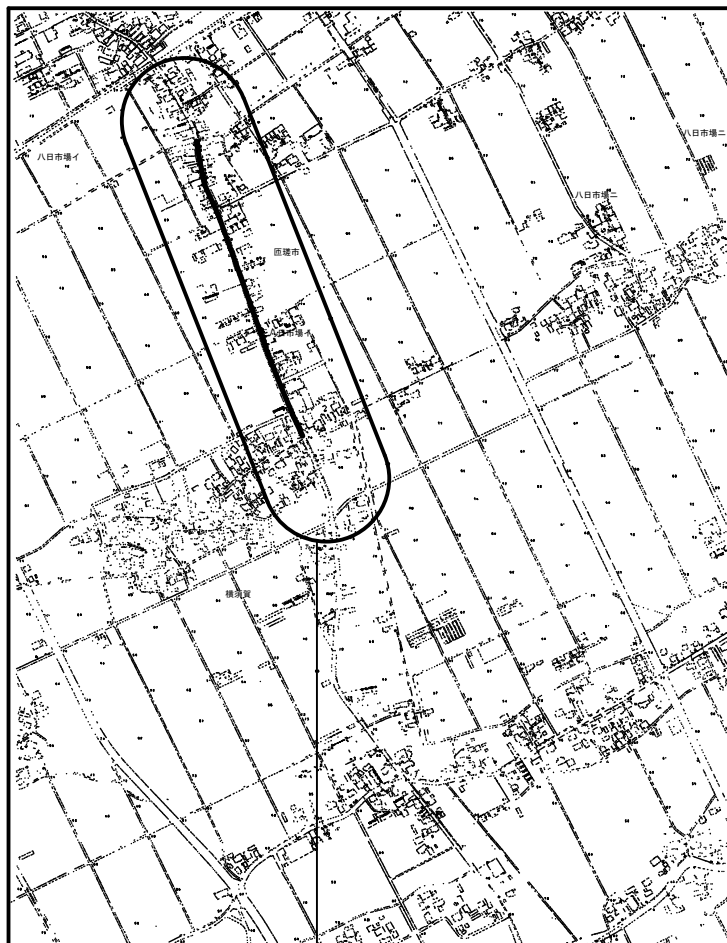

工事場所 匠瑤市八日市場イ地先

管網図 S=1/2,500

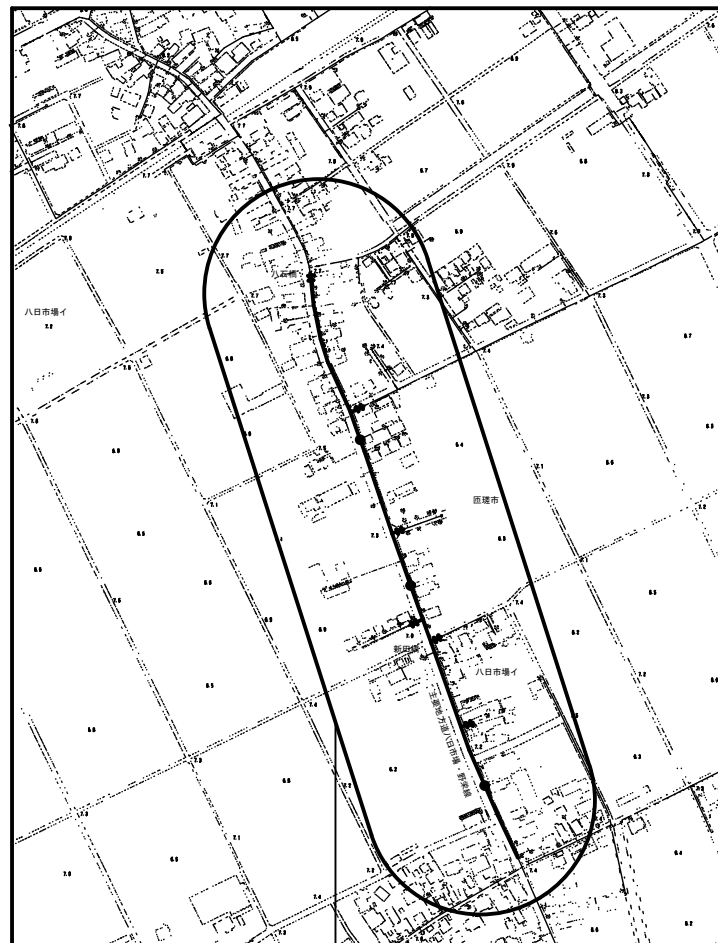


工事場所 匠瑤市横須賀305～  
八日市場イ159番地先

DIP・NS形 φ350mm L=572.94m  
DIP・NS形 φ300mm L= 2.81m  
DIP・GX形 φ100mm L= 4.82m  
DIP・GX形 φ75mm L= 24.80m  
HIVP・RR形 φ100mm L= 1.00m  
HIVP・RR形 φ75mm L= 1.00m  
HIVP・RR形 φ50mm L= 4.24m

工事名称	低地区第1-1工区配水管更新工事		
工事場所	匠瑤市八日市場イ地先		
図面名称	案内図・管網図		
葉中	17 葉 中 1	縮尺	1/5,000 1/2,500
竣工		工事番号	
図面番号	—	八匠水道企業団	


平面图 (1/2)      平面图 (2/2)

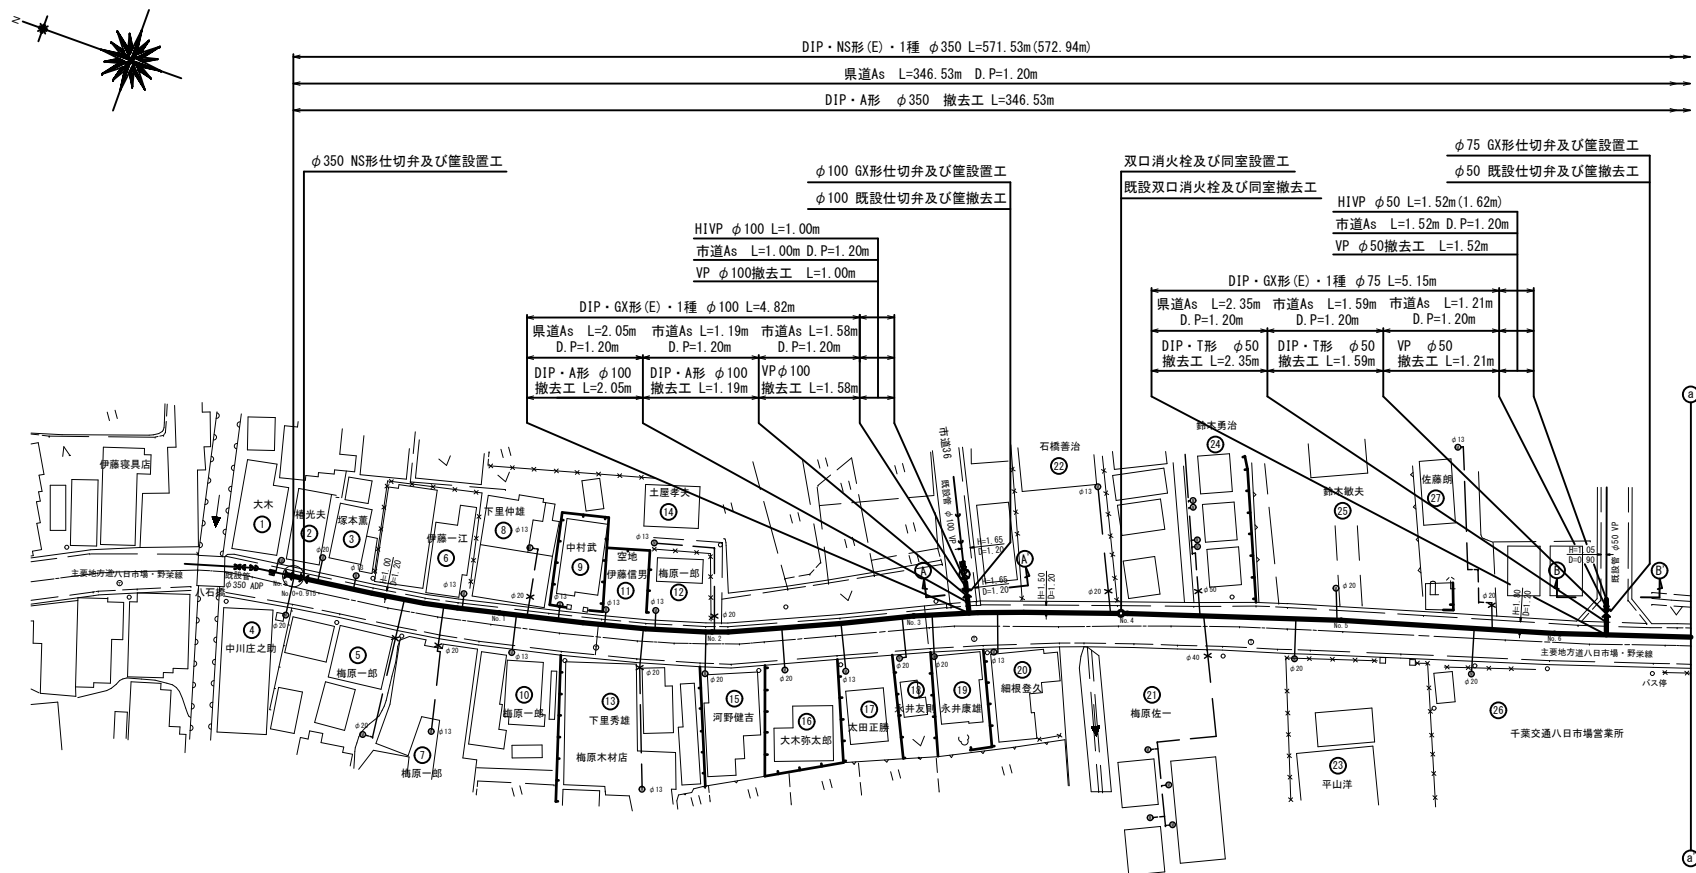

工事名称	低地区第1-1区配水管更新工事		
工事場所	匠建市八日市場イ地先		
図面名称	配水管平面図(1/2)		
表 中	17 葉 中 2	縮 尺	1/500
竣 工		工事番号	
図面番号	—	八匠水道企業団	

















A diagram showing a line with a point labeled 'z' and a starburst shape. The line is horizontal, and the point 'z' is on the left. A starburst shape is on the right, with several lines radiating from it. The starburst shape is composed of many small, overlapping lines, creating a complex, multi-pointed star-like pattern.

平面图(2/2)

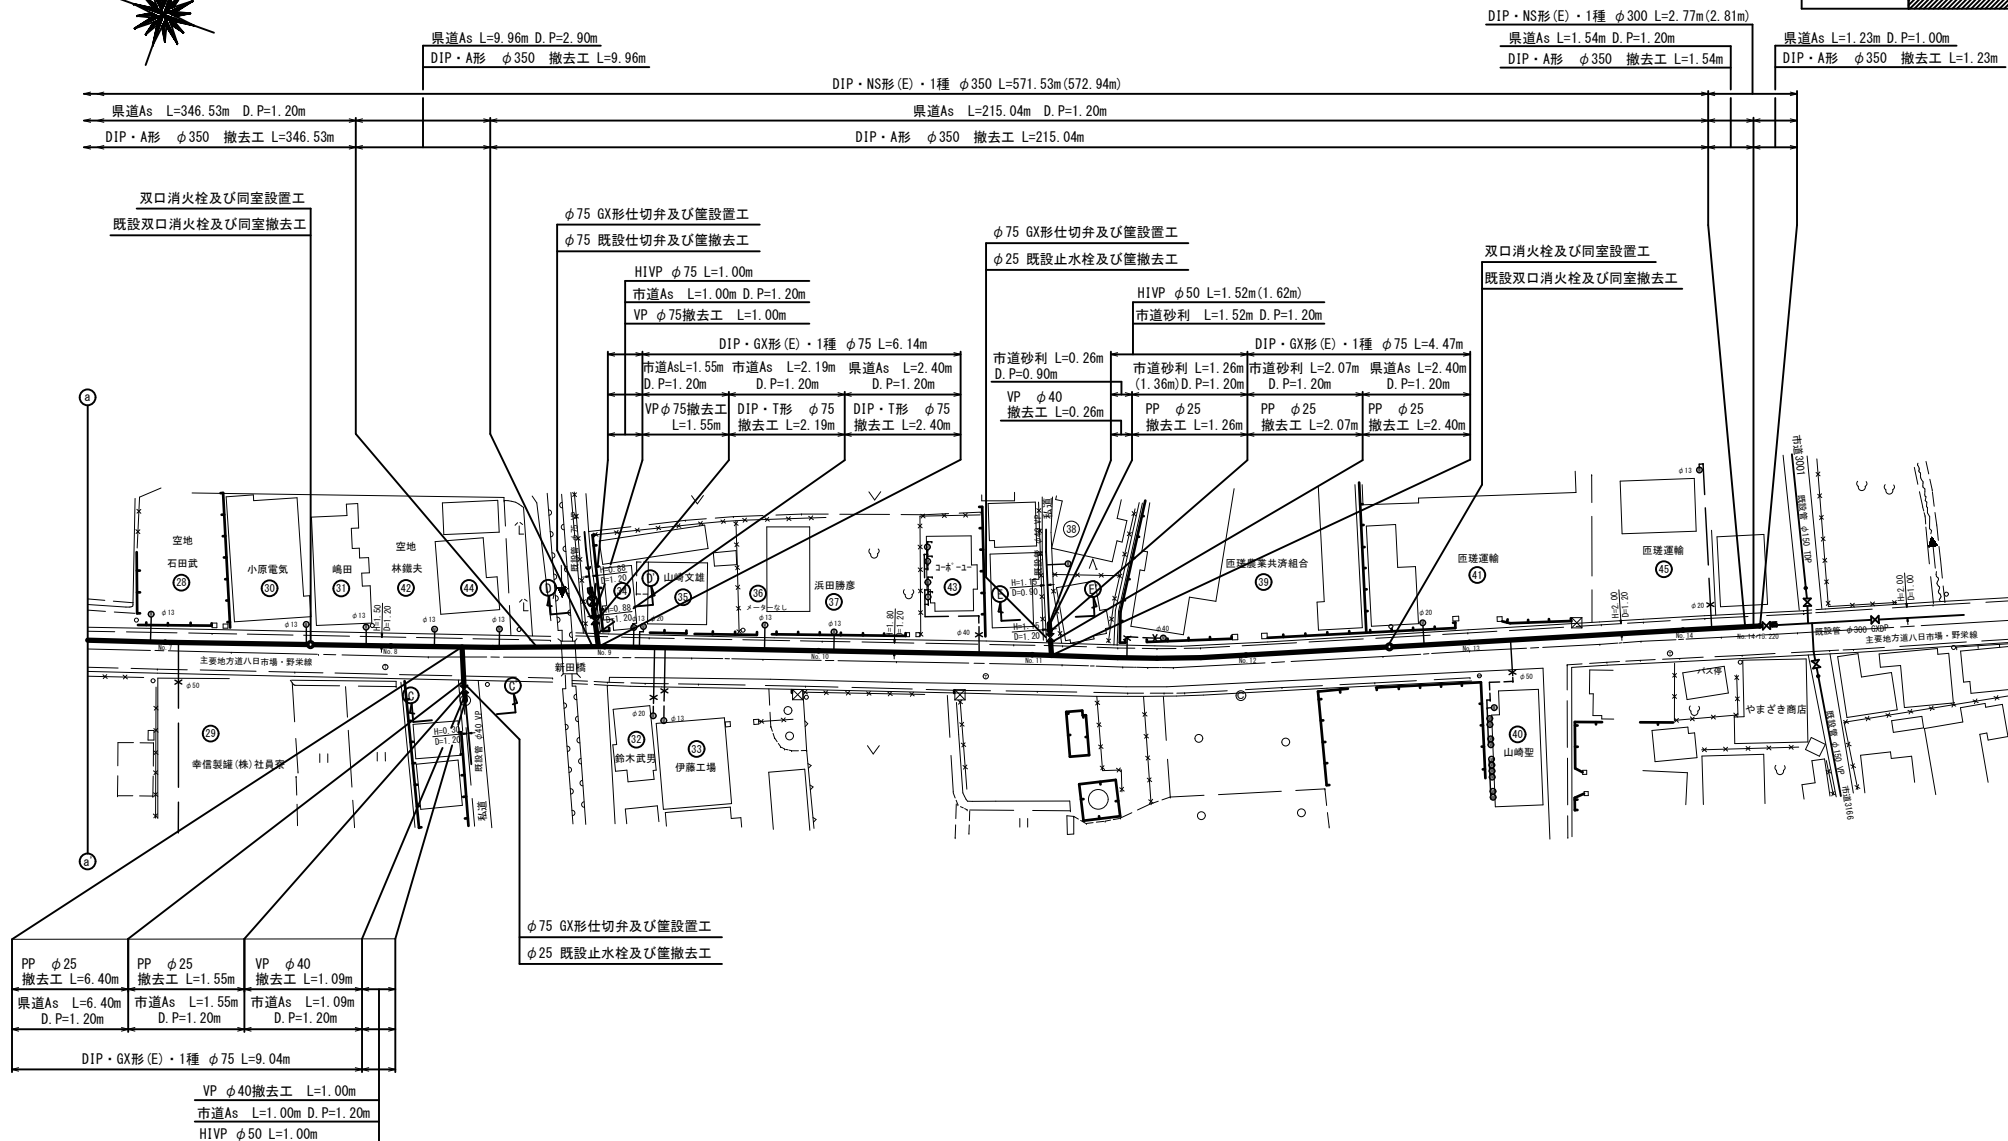


工事名称	低地区第1-1工区配水管更新工事		
工事場所	匠瑛市八日市場イ地先		
図面名称	配水管平面図 (2/2)		
業中	1 業 中 3	縮尺	1/500
竣工		工事番号	
図面番号	—	八匠水道企業団	

# 横断面図(1/2) s=1/100

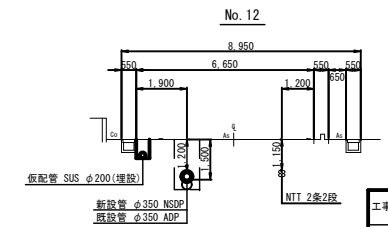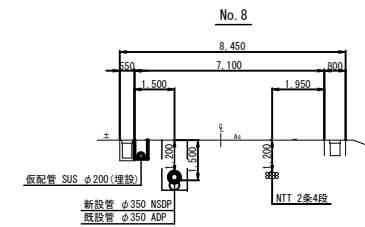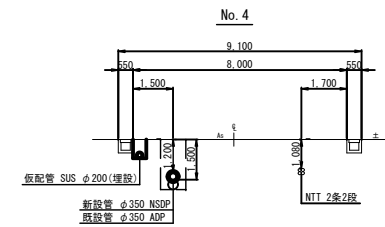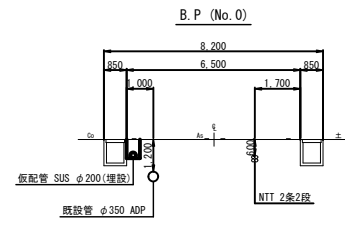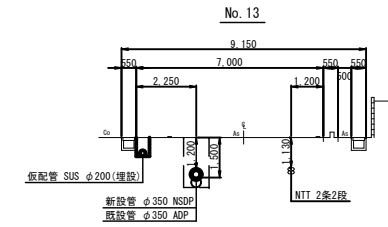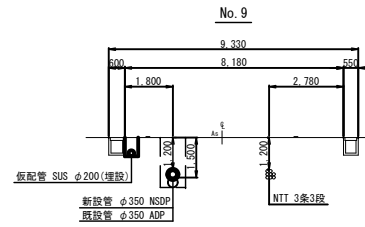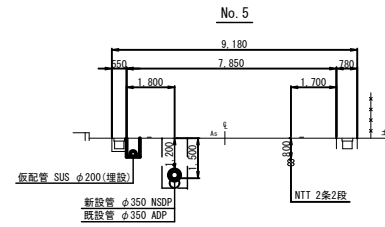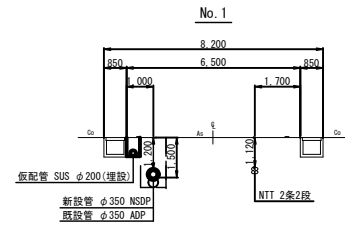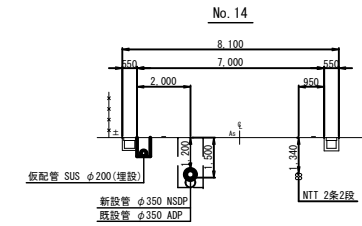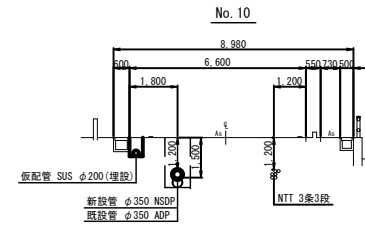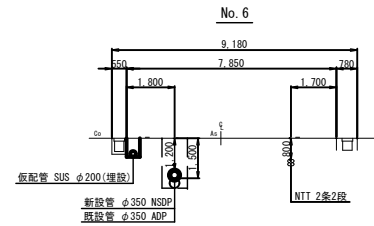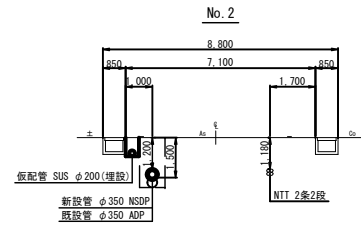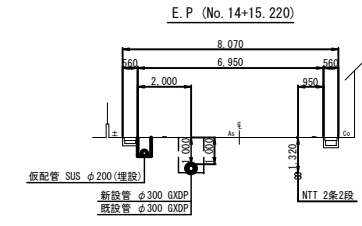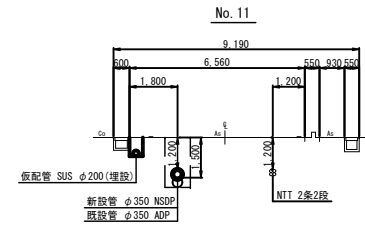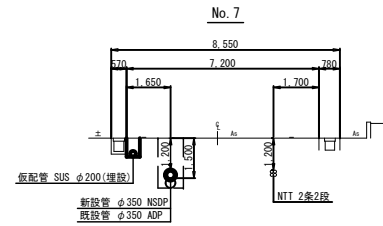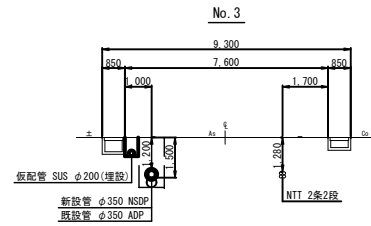


工事名称	低地区第1-1工区配水管更新工事		
工事場所	匠環市八日市場イ地先		
図面名称	横断面図(1/2)		
案	17 葉 中 4	縮 尺	1/100
竣 工		工事番号	
図面番号	—	八匠水道企業団	

横断面図(2/2) S=1/100

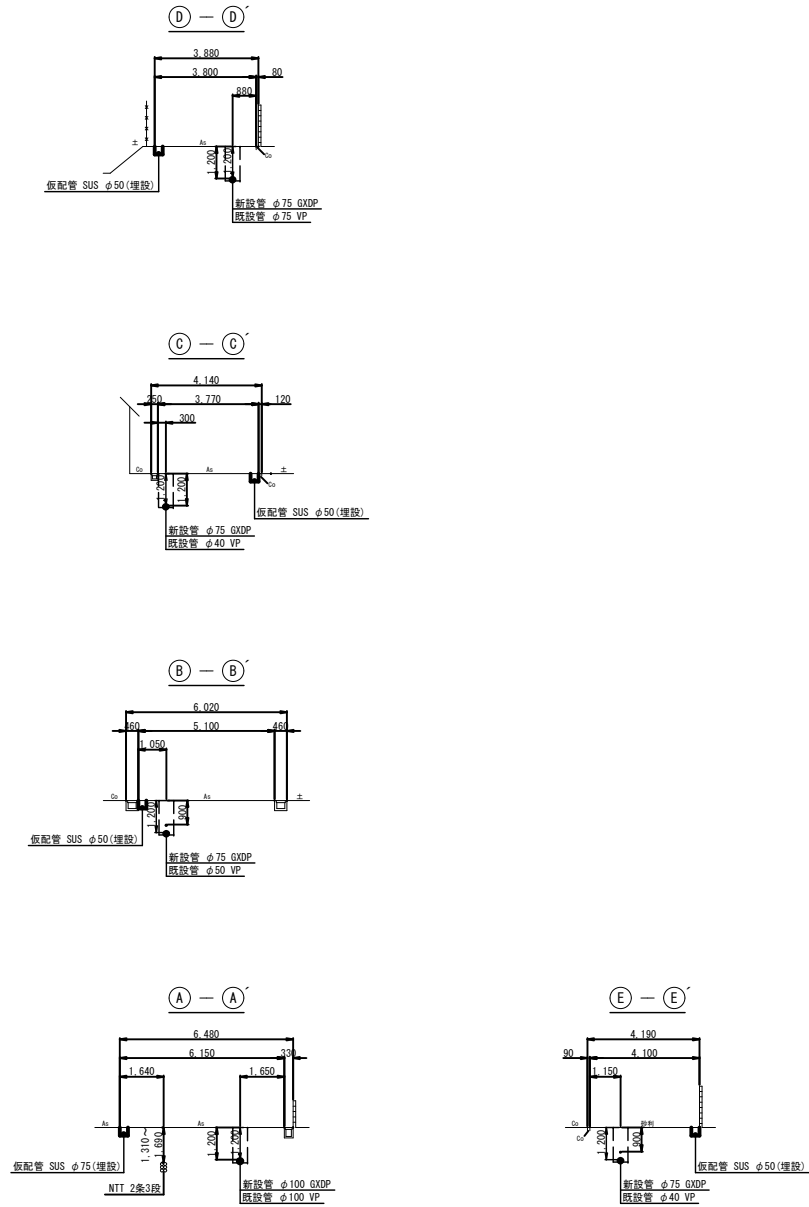

工事名称	低地区第1-1工区配水管更新工事		
工事場所	匠瑠市八日市場イ地先		
図面名称	横断面図(2/2)		
業中	17 葉 中 5	縮尺	1/100
竣工		工事番号	
図面番号	—	八匠水道企業団	


詳細図(1/2) 詳細図(2/2)

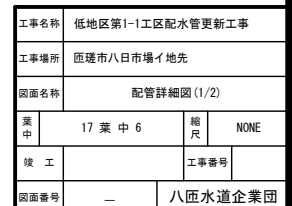

配管詳細図 (2/2) s=NONE

詳細図 (1/2)




詳細図 (2/2)

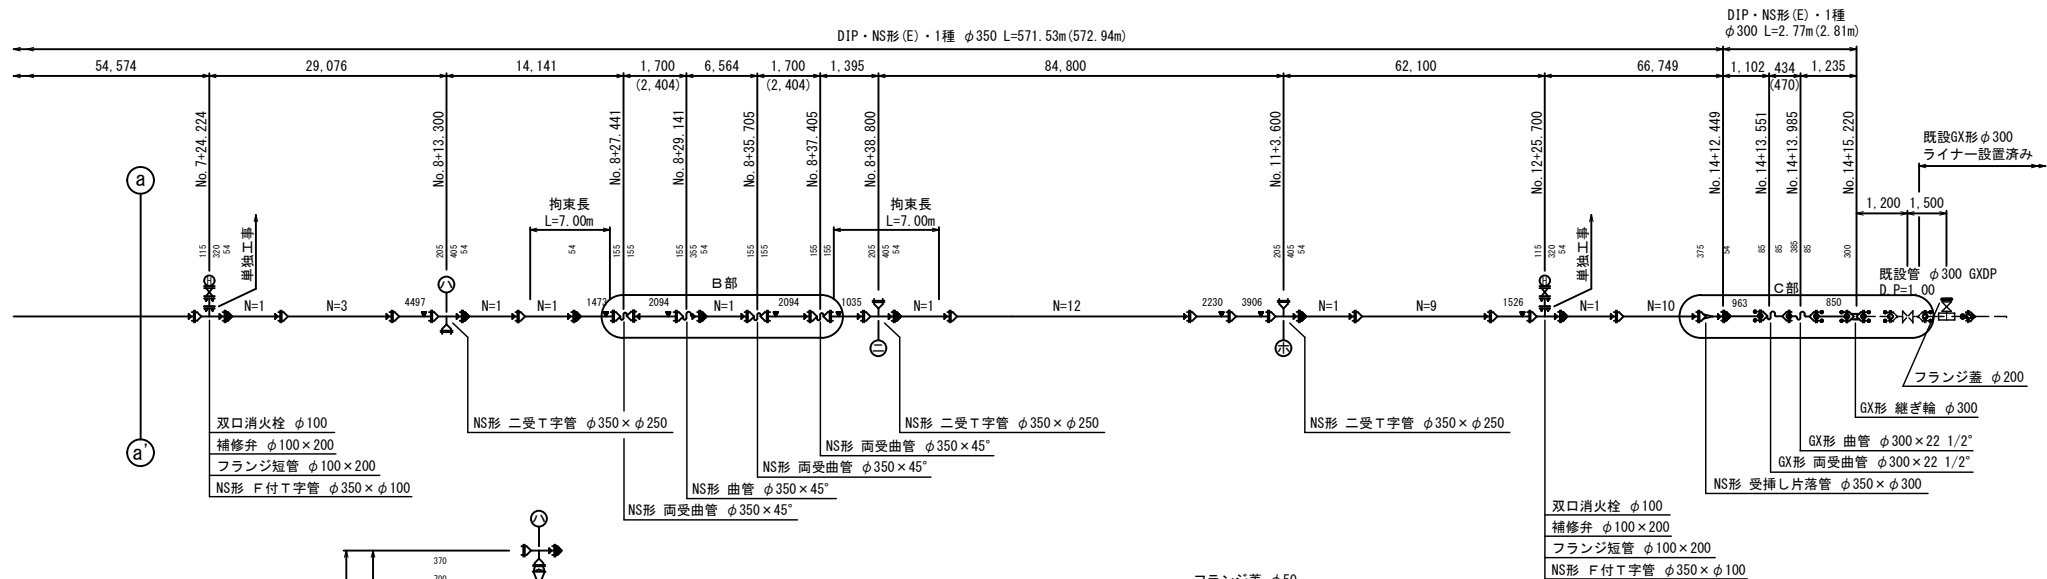

B部詳細図 s=NONE

C部詳細図 s=NONE

D部詳細図 s=NONE

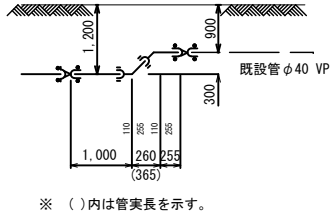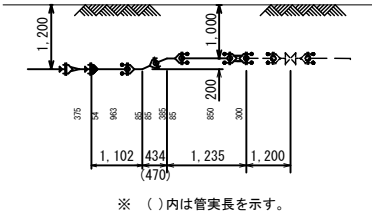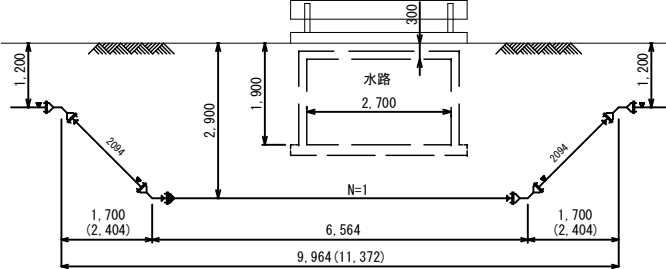

工事名称	低地区第1-1工区配水管更新工事		
工事場所	匠瑛市八日市場イ地先		
図面名称	配管詳細図 (2/2)		
業中	17 業 中 7	縮尺	NONE
竣工		工事番号	
図面番号	—	八匠水道企業団	


# 本給水切替一覧表 (1/2)

本給水切替一覧表 P P φ20、φ25

番号	栓 番	氏 名	本管 口径	取出 口径	量水器 口径	取出し タイプ	サドル分水栓		分・止水用 ソケット		PPソケット		メータ ソケット		ボール式 伸縮止水栓		ユニソケット		メータ用 ソケット		ボール式 乙止水栓		止水栓筐	ポリエチレン管 延長		立ち上がり 寸法 h	車 道 内		宅 地 内				備 考		
							口 径	数 量	口 径	数 量	口 径	数 量	口 径	数 量	口 径	数 量	口 径	数 量	口 径	数 量	口 径	数 量		As	Co		砂利	土							
①	11015	大木	—																																
②	10589	椿光夫	φ350	φ20	φ20	A	φ350×φ25	1	φ25×φ20	1	—	—	φ20	1	φ20	1	—	—	—	—	—	—	φ20	5.60	0.90	1.85	—			2.85					
③	10600	塚本薫	〃	〃	φ13	A	〃	〃	1	〃	〃	1	—	—	〃	1	〃	1	φ20×φ13	1	—	—	—	〃	3.60	0.90	1.85	—			0.85				
④	11197	中川庄之助	〃	〃	φ20	A	〃	〃	1	〃	〃	1	φ20	1	〃	1	〃	1	—	—	—	—	〃	8.80	0.90	6.35	—				1.55				
⑤	10700	梅原一郎	〃	〃	〃	B	〃	〃	1	〃	〃	1	〃	1	—	—	—	—	φ20	2	φ20	1	1	〃	8.45	0.60	6.35	—			1.50				
⑥	10556	伊藤一江	〃	〃	φ13	A	〃	〃	1	〃	〃	1	—	—	φ20	1	φ20	1	φ20×φ13	1	—	—	—	〃	3.85	0.90	1.85	—			1.10				
⑦	10702	梅原一郎	〃	〃	〃	B	〃	〃	1	〃	〃	1	φ20	1	—	—	—	—	φ20	2	φ20	1	1	〃	8.95	0.60	6.35	—					2.00		
⑧	10521	下里仲雄	〃	〃	〃	B	〃	〃	1	〃	〃	1	—	—	—	—	—	—	〃	2	〃	1	1	〃	4.45	0.60	1.85	—			2.00				
⑨	10703	中村武	〃	〃	〃	A	〃	〃	1	〃	〃	1	—	—	φ20	1	φ20	1	φ20×φ13	1	—	—	—	〃	3.90	0.90	1.85	—			1.15				
⑩	10701	梅原一郎	〃	〃	〃	A	〃	〃	1	〃	〃	1	φ20	1	〃	1	〃	1	〃	〃	1	—	〃	7.90	0.90	6.35	—					0.65			
⑪	10766	伊藤信男	〃	〃	〃	A	〃	〃	1	〃	〃	1	—	〃	1	〃	1	〃	〃	1	—	〃	3.30	0.90	1.85	—					0.55				
⑫	17999	梅原一郎	〃	〃	〃	—	〃	〃	1	〃	〃	1	φ20	1	—	—	—	—	—	—	—	—	〃	1.00	—	1.00	—							道路内	
⑬	10526	下里秀雄	〃	〃	〃	A	〃	〃	1	〃	〃	1	〃	1	φ20	1	φ20	1	—	—	—	—	〃	8.45	0.60	6.95	—	0.90							
⑭	10772	土屋孝夫	〃	〃	〃	B	〃	〃	1	〃	〃	1	—	—	—	—	—	—	φ20	2	φ20	1	1	〃	3.95	0.60	1.85	—					1.50		
⑮	10704	河野健吉	〃	〃	φ20	A	〃	〃	1	〃	〃	1	φ20	1	φ20	1	φ20	1	—	—	—	—	〃	9.30	0.90	6.95	—				1.45				
⑯	15192	大木弥太郎	〃	〃	〃	A	〃	〃	1	〃	〃	1	〃	1	〃	1	〃	1	—	—	—	—	〃	9.05	0.90	6.95	—					1.20			
⑰	10899	太田正勝	〃	〃	φ13	A	〃	〃	1	〃	〃	1	〃	1	〃	1	〃	1	φ20×φ13	1	—	—	—	〃	10.70	0.90	7.45	—			2.35				
⑱	12505	永井友則	〃	〃	φ20	A	〃	〃	1	〃	〃	1	〃	1	〃	1	〃	1	—	—	—	—	〃	8.65	0.90	7.45	—					0.30			
⑲	10648	永井康雄	〃	〃	〃	A	〃	〃	1	〃	〃	1	〃	1	〃	1	〃	1	—	—	—	—	〃	9.40	0.90	7.45	—			1.05					
⑳	10450	細根登久	〃	〃	φ13	A	〃	〃	1	〃	〃	1	〃	1	〃	1	〃	1	φ20×φ13	1	—	—	—	〃	8.65	0.90	7.45	—			0.30				
㉑	19832他	梅原佐一	〃	φ40	—	C	別紙参照	—	—	—	—	—	—	—	—	—	—	—	—	—	—	—	—	—	—	—	—	—	—	—	—	—	別紙参照		
㉒	11107	石橋善治	〃	φ20	φ13	B	φ350×φ25	1	φ25×φ20	1	—	—	—	—	—	—	—	—	φ20	2	φ20	1	1	φ20	4.65	0.60	2.05	—					2.00		
㉓	10724	平山洋	〃	〃	φ20	A	〃	〃	1	〃	〃	1	φ20	1	φ20	1	φ20	1	—	—	—	—	〃	8.68	0.90	6.83	—					0.95			
㉔	11940他	鈴木勇治	〃	φ50	—	C	別紙参照	—	—	—	—	—	—	—	—	—	—	—	—	—	—	—	—	—	—	—	—	—	—	—	—	—	別紙参照		
㉕	17938	鈴木敏夫	〃	φ20	φ20	A	φ350×φ25	1	φ25×φ20	1	—	—	φ20	1	φ20	1	—	—	—	—	—	—	φ20	6.85	0.90	2.35	—	2.80				0.80			
㉖	11086	千葉交通八日市場営業所	〃	〃	〃	A	〃	〃	1	〃	〃	1	φ20	1	〃	1	〃	1	—	—	—	—	〃	9.18	0.90	6.83	—					1.45			
㉗	11901	佐藤朗	〃	〃	φ13	B	〃	〃	1	〃	〃	1	—	—	—	—	—	—	φ20	2	φ20	1	1	〃	4.95	0.60	2.35	—	2.00						
㉘	11417	石田武	〃	〃	〃	A	〃	〃	1	〃	〃	1	—	—	φ20	1	φ20	1	φ20×φ13	1	—	—	—	〃	5.12	0.90	2.22	—					2.00		
㉙	17740他	幸信製罐(株)社員寮	〃	φ50	—	C	別紙参照	—	—	—	—	—	—	—	—	—	—	—	—	—	—	—	—	—	—	—	—	—	—	—	—	—	別紙参照		
㊱	10015	小原電気	〃	φ20	φ13	A	φ350×φ25	1	φ25×φ20	1	—	—	φ20	1	φ20	1	φ20×φ13	1	—	—	—	—	φ20	3.95	0.90	2.05	—			1.00					
㊲	10016	嶋田	〃	〃	〃	A	〃	〃	1	〃	〃	1	—	—	〃	1	〃	1	〃	〃	1	—	〃	3.95	0.90	2.05	—			1.00					
㊳	10064	鈴木武男	〃	〃	φ20	B	〃	〃	1	〃	〃	1	φ20	1	—	—	—	—	φ20	2	φ20	1	1	〃	9.73	0.60	4.83	2.30			2.00				
㊴	10065	伊藤工場	〃	〃	φ13	B	〃	〃	1	〃	〃	1	—	—	—	—	—	—	φ20	2	φ20	1	1	〃	8.48	0.60	4.83	2.30			0.75				
㊵	10383	—	〃	〃	〃	A	〃	〃	1	〃	〃	1	—	—	φ20	1	φ20	1	φ20×φ13	1	—	—	—	〃	5.30	0.90	2.40	—					2.00		
㊶	10002	山崎文雄	〃	〃	φ20	A	〃	〃	1	〃	〃	1	—	—	〃	1	〃	1	—	—	—	—	〃	5.30	0.90	2.40	—					2.00			
㊷	10211	山崎竹治	〃	〃	メーターなし	A	〃	〃	1	〃	〃	1	—	—	φ20	1	φ20	1	φ20×φ13	1	—	—	—	〃	5.00	0.60	2.40	—			2.00				
㊸	10210	浜田勝彦	〃	〃	φ13	A	〃	〃	1	〃	〃	1	—	—	〃	1	〃	1	φ20×φ13	1	—	—	—	〃	5.15	1.50	2.40	—			0.15		1.10		宅地内+0.60
㊹	10897	匠球農業共済組合	〃	φ40	—	C	別紙参照	—	—	—	—	—	—	—	—	—	—	—	—	—	—	—	—	—	—	—	—	—	—	—	—	—	別紙参照		
㊺	19251他	山崎聖	〃	φ50	—	C	別紙参照	—	—	—	—	—	—	—	—	—	—	—	—	—	—	—	—	—	—	—	—	—	—	—	—	—	別紙参照		
㊻	11734	匠球運輸	〃	φ20	φ20	A	φ350×φ25	1	φ25×φ20	1	—	—	φ20	1	φ20	1	—	—	—	—	—	—	φ20	4.95	0.90	2.80	—					1.25			
㊼	10063	林鐵夫	〃	〃	φ13	A	〃	〃	1	〃	〃	1	—	—	〃	1	〃	1	φ20×φ13	1	—	—	—	〃	4.95	0.90	2.05	—					2.00		
㊽	10096他	コ・キ・ユー	〃	φ40	—	C	別紙参照	—	—	—	—	—	—	—	—	—	—	—	—	—	—	—	—	—	—	—	—	—	—	—	—	—	別紙参照		
㊾	12094	伊東昭吉	〃	φ20	φ13	A	φ350×φ25	1	φ25×φ20	1	—	—	φ20	1	φ20	1	φ20×φ13	1	—	—	—	—	φ20	4.95	0.90	2.05	—					2.00			
㊿	—	匠球運輸	〃	〃	〃	B	〃	〃	1	〃	〃	1	—	—	—	—	—	—	φ20	2	φ20	1	1	〃	5.15	0.60	2.55	—					2.00		
合 計							φ350×φ25	37	φ25	—	φ25	—	φ25	—	φ25	—	φ25	—	φ25	—	φ25	—	φ25	—	φ25	—	φ25	—	—	—	—	—	—		
									φ25×φ20	37	φ20	16	φ20	27	φ20	27				φ20×φ13	15		φ20	18	φ20	9		9							



給水管取出しタイプ

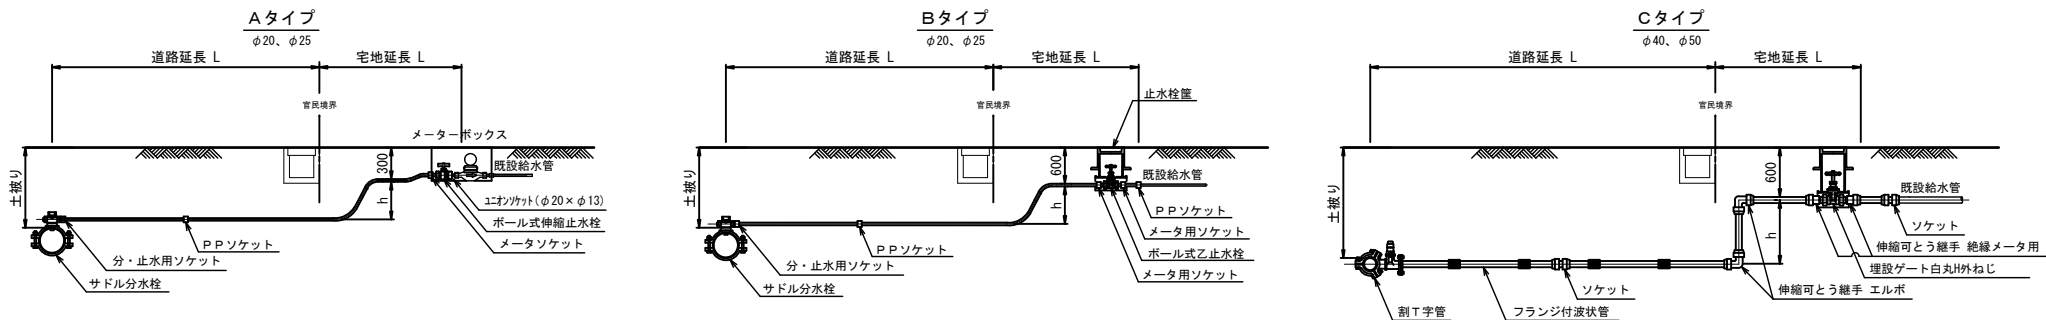

本給水切替一覧表 (2/2)


本給水切替一覧表 S S P φ40、φ50

番号	栓 番	氏 名	本管 口径	取出 口径	量水器 口径	取出し タイプ	割 T 字管		ソケット		伸縮可とう継手 エルボ		伸縮可とう継手 絶縁メータ用		埋設ゲート 白丸H外ねじ		止水栓筐	フランジ付波状管 延長		立ち上がり 寸法	車 道 内		宅 地 内				備 考	
							口 径	数 量	口 径	数 量	口 径	数 量	口 径	数 量	口 径	数 量		口 径	数 量		口 径	数 量	h	As	Co	砂利		土
㊦	19832他	梅原佐一	φ350	φ40	—	—	φ350×φ50	1	φ40	1	—	—	—	—	—	—	—	φ40	1.00	—	1.00							道路内
㊧	11940他	鈴木勇治	〃	φ50	—	C	φ350×φ50	1	φ50	2	φ50	2	φ50	2	φ50	1	1	φ50	4.85	0.60	2.05			2.20				道路内
㊨	17740他	幸信製罐(株)社員寮	〃	〃	—	—	〃 〃	1	〃	1	—	—	—	—	—	—	〃	1.00	—	1.00								道路内
㊩	10897	匠瑤農業共済組合	〃	φ40	—	C	φ350×φ50	1	φ40	2	φ40	2	φ40	2	φ40	1	1	φ40	4.65	0.60	2.45			1.60				
㊪	19251他	山崎聖	〃	φ50	—	〃	φ350×φ50	1	φ50	2	φ50	2	φ50	2	φ50	1	1	φ50	7.45	0.60	6.35		0.50					
㊫	10096他	ユキ- ユ-	〃	φ40	—	〃	φ350×φ50	1	φ40	1	—	—	—	—	—	—	—	φ40	4.15	0.60	2.40			1.15				
合 計							φ350×φ50	6	φ50	5	φ50	4	φ50	4	φ50	2	3	φ50	13.30		9.40	—	0.50	2.20	—	—		
									φ40	4	φ40	2	φ40	2	φ40	1		φ40	9.80		5.85	—	—	2.75	—	—		

工事名称	低地区第1-1工区配水管更新工事		
工事場所	匠瑤市八日市場イ地先		
図面名称	給水管取出しタイプ・本給水切替一覧表 (2/2)		
業 中	17 葉 中 9	縮 尺	NONE
竣 工		工事番号	
図面番号	—	八匠水道企業団	

仮配管平面図 (1/2) S=1/500

平面図 (1/2) 平面図 (2/2)

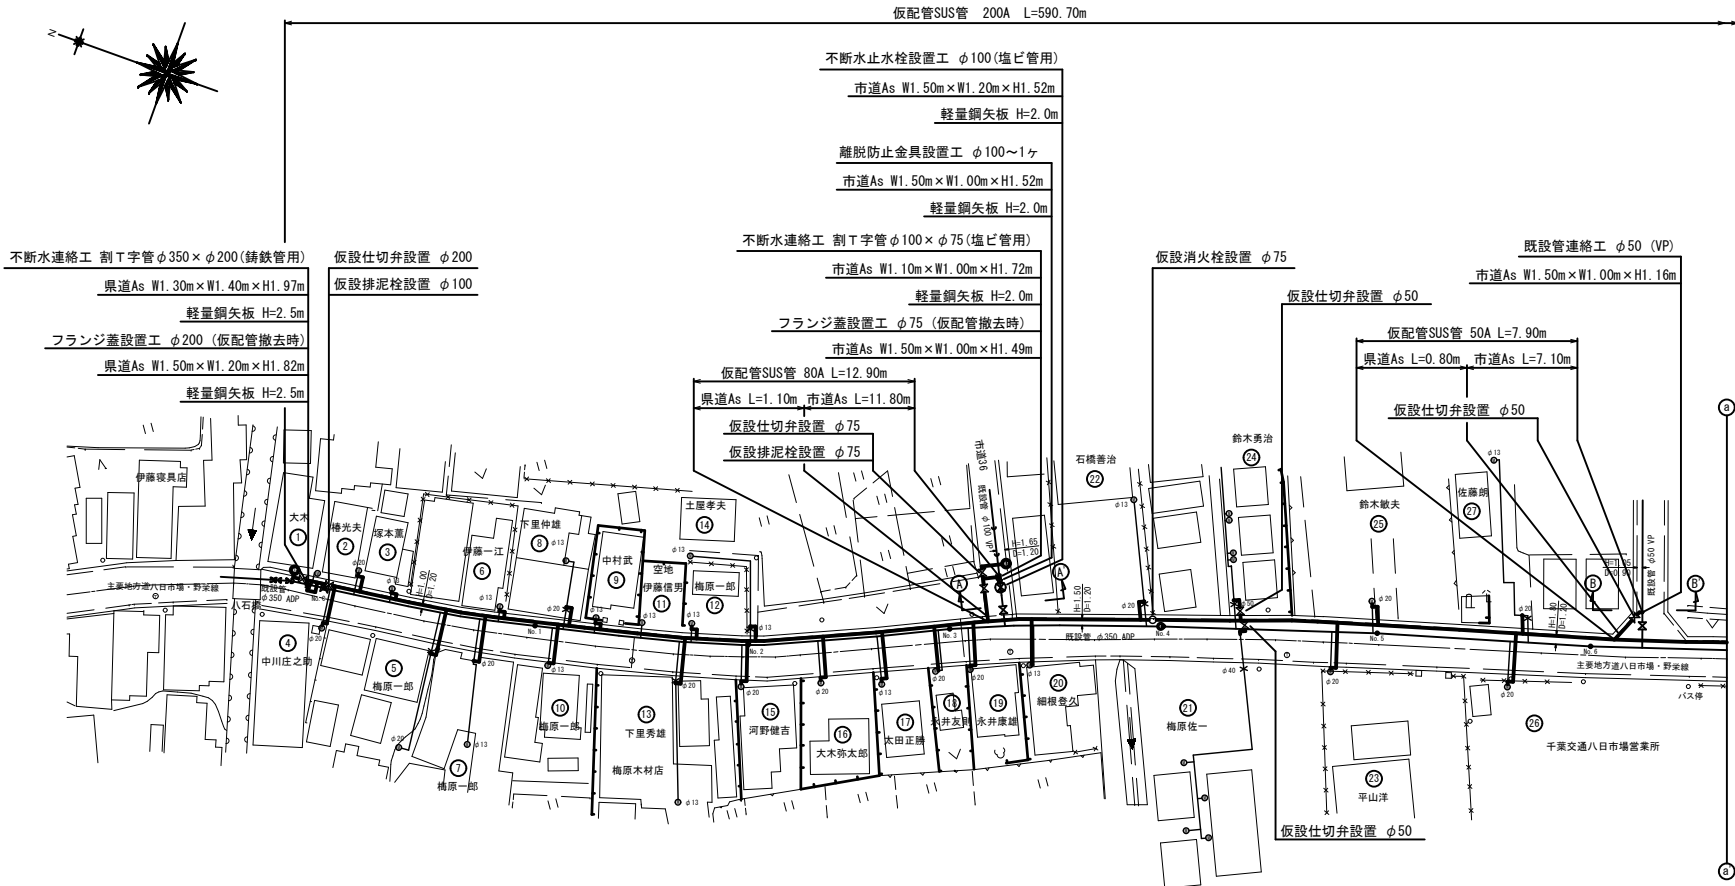



工事名称	低地区第1-1工区配水管更新工事		
工事場所	匝瑳市八日市場イ地先		
図面名称	仮配管平面図 (1/2)		
業中	17 葉 中 10	縮尺	1/500
竣工		工事番号	
図面番号	—	八匠水道企業団	

仮配管平面図 (2/2) S=1/500

平面図 (1/2)


平面図 (2/2)

仮配管SUS管 200A L=590.70m

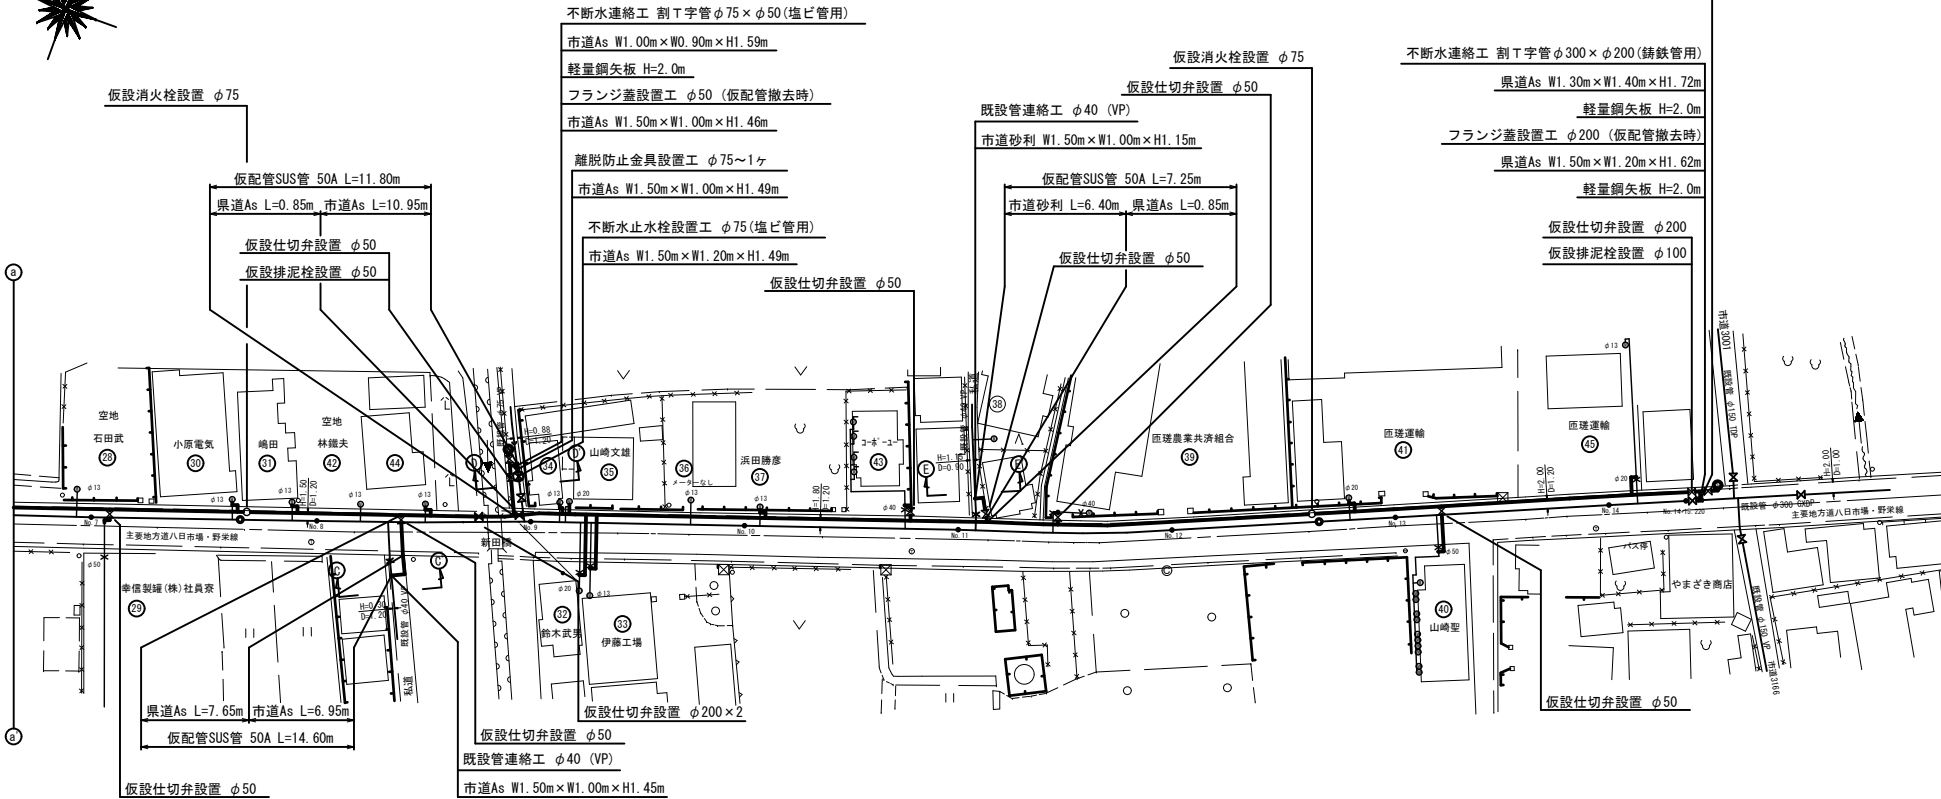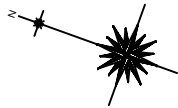

工事名称	低地区第1-1工区配水管更新工事		
工事場所	匠建市八日市場イ地先		
図面名称	仮配管平面図 (2/2)		
業中	17 葉 中 11	縮尺	1/500
竣工		工事番号	
図面番号	—	八匠水道企業団	

仮配管詳細図(1/2) S=NONE

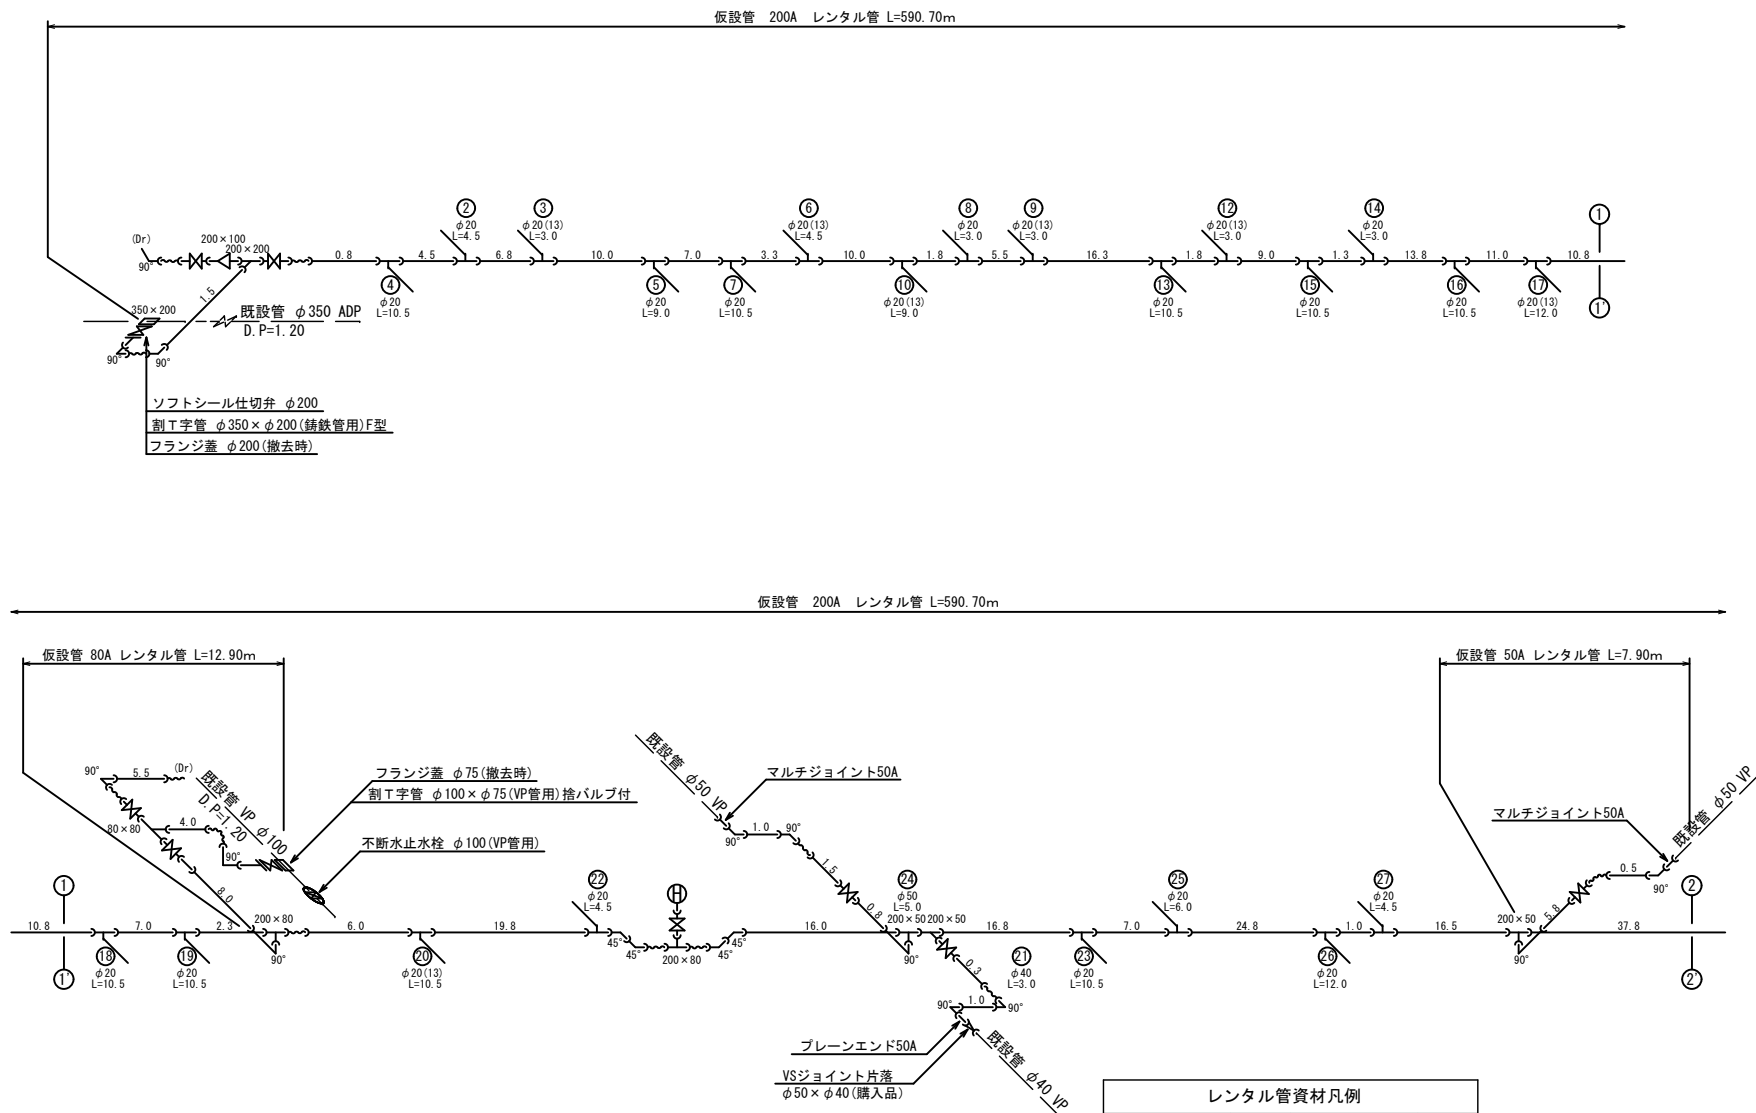


レンタル管資材凡例			
資 材 名 称	記 号	資 材 名 称	記 号
直 管		レジャーサー	
フ レ キ 管		取り出し短管	
エ ル ポ		仮設置火栓	
チ ー ス			
バ ル ブ		仮設置空弁	
受け × 受け			
受け×グルーピング		撤去用直管	
挿し×グルーピング			


工事名称	低地区第1-1工区配水管更新工事		
工事場所	匝埦市八日市場い地先		
図面名称	仮配管詳細図 (1/2)		
葉 中	17 葉 中 12	縮 尺	NONE
竣 工		工事番号	
図面番号	—	八匠水道企業団	

仮配管詳細図 (2/2) S=NONE

仮設管 200A レンタル管 L=590.70m

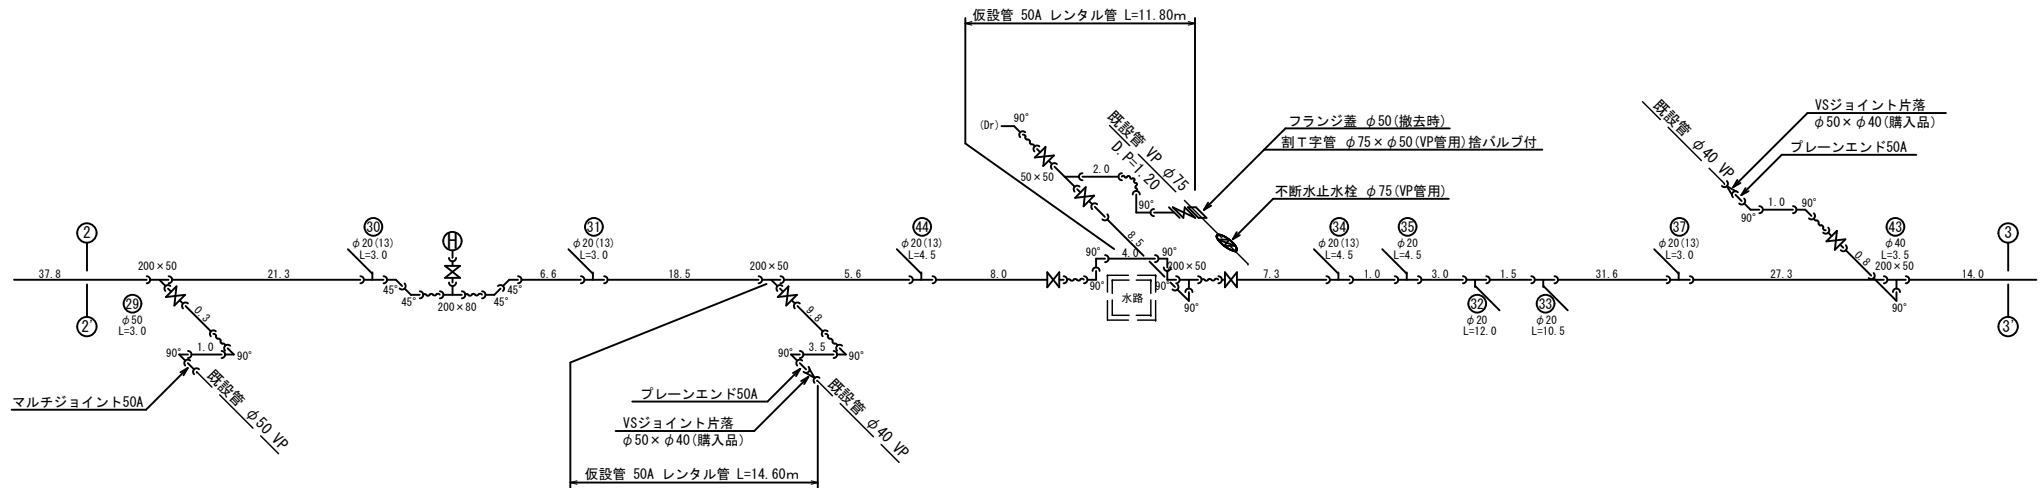


仮設管 200A レンタル管 L=590.70m

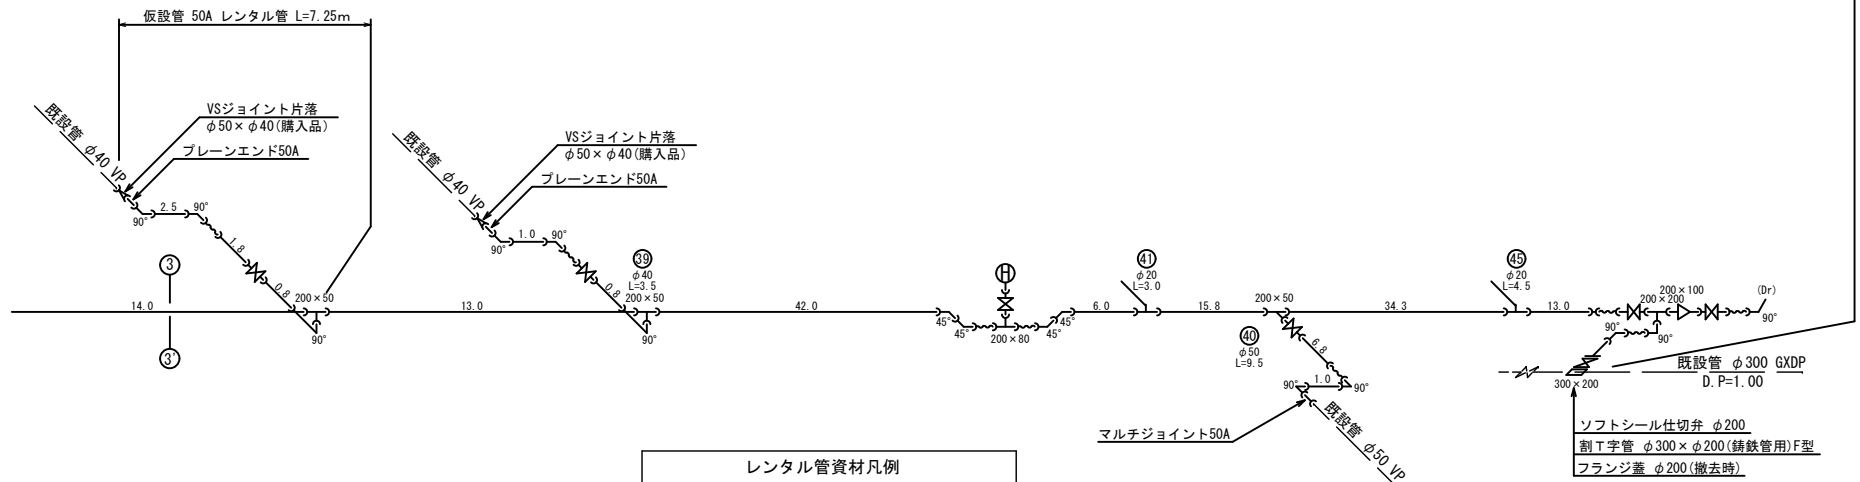

資材名称	記号	資材名称	記号
直 管		レジャーサー	
フレキ管		取り出し短管	
エルボ		仮設消火栓	
チーゾ			
バルブ		仮設空気弁	
受け×受け			
受け×グルベンドリング		撤去用直管	
挿し×グルベンドリング			

工事名称	低地区第1-I工区配水管更新工事		
工事場所	匝蓮市八日市場イ地先		
図面名称	仮配管詳細図(2/2)		
業中	17 業中 13	縮尺	NONE
竣工		工事番号	
図面番号	—	八匠水道企業団	

仮給水管取出しタイプ

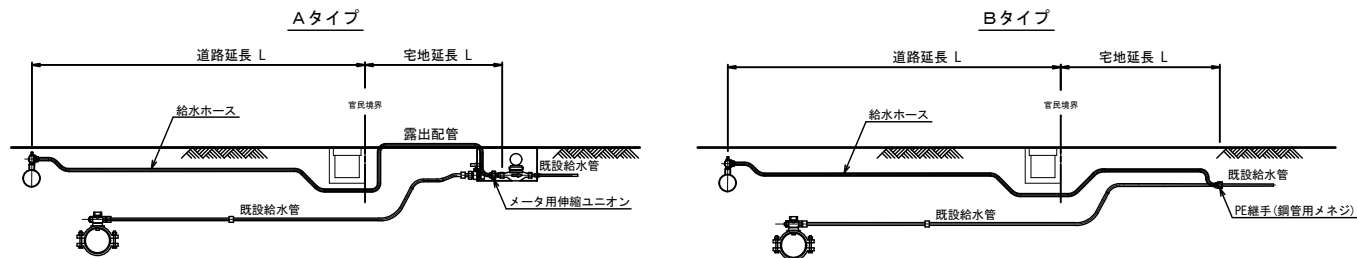

仮給水切替一覧表


番号	栓 番	氏 名	取出し タイプ	取出 口径	量水器 口径	給水ホース（レンタル材料）				メーター用片落管		P E 継手 鋼管用メネジ		車 道 内		宅 地 内				備 考
						口 径	数量	口 径	数量	口 径	数量	口 径	数量	県道As H=0. 7m	県道歩道As H=0. 7m	As D. P=0. 3m	Co D. P=0. 3m	砂利 D. P=0. 3m	土 D. P=0. 3m	
①	11015	大木	—																	
②	10589	椿光夫	A	φ20	φ20	φ20×L3. 0	1	φ20×L1. 5	1	φ20	1						露出配管			
③	10600	塚本薫	A	〃	φ13	〃	1			φ20×φ13	1						露出配管			
④	11197	中川庄之助	A	〃	φ20	〃	3	φ20×L1. 5	1	φ20	1			7. 10				露出配管		
⑤	10700	梅原一郎	B	〃	〃	〃	3					φ20	1	7. 10						
⑥	10556	伊藤一江	A	〃	φ13	〃	1	φ20×L1. 5	1	φ20×φ13	1						露出配管			
⑦	10702	梅原一郎	B	〃	〃	〃	3	〃	1			φ20	1	7. 10					2. 00	2. 00
⑧	10521	下里仲雄	B	〃	〃	〃	1					φ20	1				2. 00			
⑨	10703	中村武	A	〃	〃	〃	1			φ20×φ13	1						露出配管			
⑩	10701	梅原一郎	A	〃	〃	〃	3			φ20×φ13	1			7. 10					露出配管	
⑪	10766	伊藤信男	—		〃															
⑫	17999	梅原一郎	A	φ20	〃	φ20×L3. 0	1			φ20×φ13	1								露出配管	
⑬	10526	下里秀雄	A	〃	〃	〃	3	φ20×L1. 5	1	φ20×φ13				7. 70		0. 90				
⑭	10772	土屋孝夫	B	〃	〃	〃	1					φ20	1						1. 50	
⑮	10704	河野健吉	A	〃	φ20	〃	3	φ20×L1. 5	1	φ20	1			7. 70			露出配管			
⑯	15192	大木弥太郎	A	〃	〃	〃	3	〃	1	φ20	1			8. 20					露出配管	
⑰	10899	太田正勝	A	〃	φ13	〃	4			φ20×φ13	1			8. 20			露出配管			
⑱	12505	永井友則	A	〃	φ20	〃	3	φ20×L1. 5	1	φ20	1			8. 20			露出配管			
⑲	10648	永井康雄	A	〃	〃	〃	3	〃	1	φ20	1			8. 20			露出配管			
⑳	10450	細根登久	A	〃	φ13	〃	3	〃	1	φ20×φ13	1			8. 20			露出配管			
㉑	19832他	梅原佐一	レンタル	φ40	—									1. 25						
㉒	11107	石橋善治	B	φ20	φ13	φ20×L3. 0	1	φ20×L1. 5	1			φ20	1						2. 00	
㉓	10724	平山洋	A	〃	φ20	〃	3	〃	1	φ20	1			8. 38					露出配管	
㉔	11940他	鈴木勇治	レンタル	φ50	—									0. 80			2. 20			
㉕	17938	鈴木敏夫	A	φ20	φ20	φ20×L3. 0	2			φ20	1					露出配管			露出配管	
㉖	11086	千葉交通八日市場営業所	A	〃	〃	〃	4			φ20	1			8. 38					露出配管	
㉗	11901	佐藤朗	B	〃	φ13	〃	1	φ20×L1. 5	1			φ20	1			2. 00				
㉘	11417	石田武	—		〃															
㉙	17740他	幸信製罐（株）社員寮	レンタル	φ50	—									1. 40						
㉚	10015	小原電気	A	φ20	φ13	φ20×L3. 0	1			φ20×φ13	1						露出配管			
㉛	10016	嶋田	A	〃	〃	〃	1			φ20×φ13	1						露出配管			
㉜	10064	鈴木武男	B	〃	φ20	〃	4					φ20	1	6. 38	2. 30		2. 00			
㉝	10065	伊藤工場	B	〃	φ13	〃	3	φ20×L1. 5	1			φ20	1	6. 38	2. 30		0. 75			
㉞	10383	—	A	〃	〃	〃	1	〃	1	φ20×φ13	1								露出配管	
㉟	10002	山崎文雄	A	〃	φ20	〃	1	〃	1	φ20	1								露出配管	
㊱	10211	山崎竹治	—		メーターなし															
㊲	10210	浜田勝彦	A	φ20	φ13	φ20×L3. 0	1			φ20×φ13	1						露出配管		露出配管	
㊳	10897	匠礎農業共済組合	レンタル	φ40	—									0. 85			1. 60			
㊴	19251他	山崎聖	レンタル	φ50	—									8. 35		0. 50				
㊵	11734	匠礎運輸	A	φ20	φ20	φ20×L3. 0	1			φ20	1								露出配管	
㊶	10063	林鑑夫	—		φ13															
㊷	10096他	コボ-ユー	レンタル	φ40	—									0. 85			1. 15			
㊸	12094	伊東昭吉	A	φ20	φ13	φ20×L3. 0	1	φ20×L1. 5	1	φ20×φ13	1								露出配管	
㊹	—	匠礎運輸	B	〃	〃	〃	1	〃	1			φ20	1						2. 00	

工事名称	低地区第1-1工区配水管更新工事		
工事場所	匠礎市八日市場イ地先		
図面名称	仮給水管取出しタイプ・仮給水切替一覧表		
業 中	17 業 中 14	縮 尺	NONE
竣 工		工事番号	
図面番号	—	八匠水道企業団	

# 土工標準図 s=1/20


## 本設土工標準図

### 標準掘削断面図

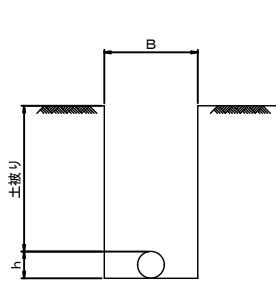


口径	B	h
φ350	950	370
φ300	900	320
φ100	700	120
φ75	550	90
給水管	550	

### 県道As舗装道

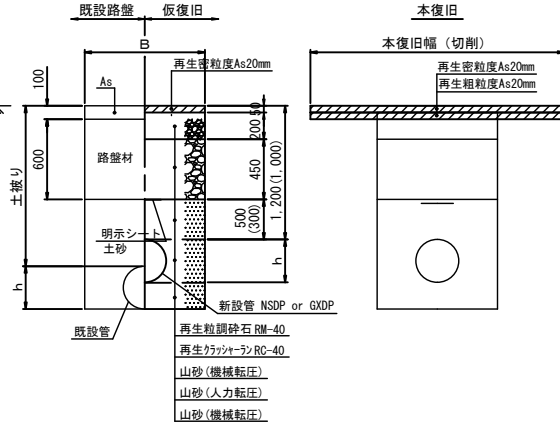

新設管 NSDP or GXDP  
再生粗粒度石 RM-40  
再生カッシャー RC-40  
山砂 (機械転圧)  
山砂 (人力転圧)  
山砂 (機械転圧)


### 県道歩道As舗装道

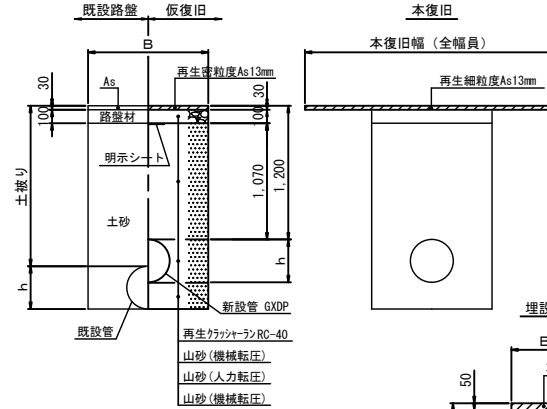

新設管 GXDP  
再生カッシャー RC-40  
山砂 (機械転圧)  
山砂 (人力転圧)  
山砂 (機械転圧)

## 仮設土工標準図


### 標準掘削断面図

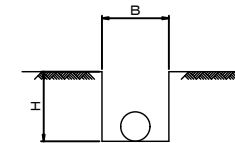

口径	B	H	舗装種別
φ200以下	500	700	県道
φ100以下	300	300	市道

### 県道As舗装道

#### φ100以下

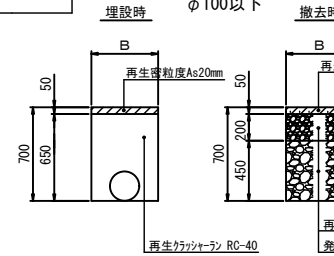


#### 埋設時

#### 撤去時

### 県道As舗装道


#### φ150以上

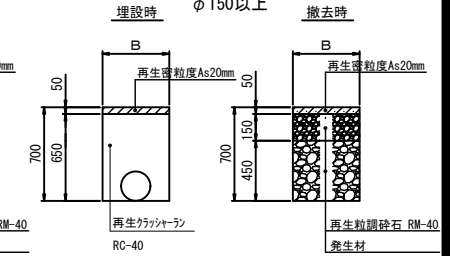

#### 埋設時


#### 撤去時

### 市道As舗装道

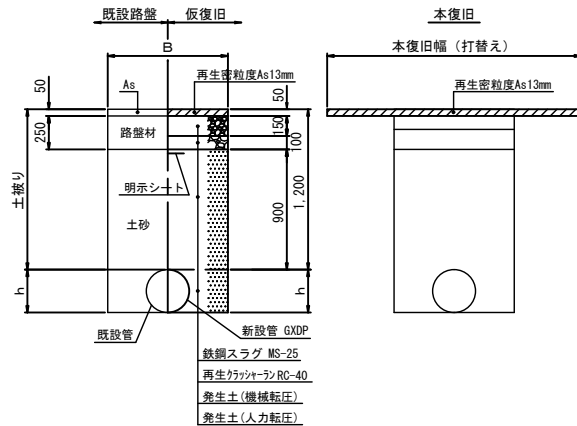


新設管 GXDP  
鉄鋼スラグ MS-25  
再生カッシャー RC-40  
発生土 (機械転圧)  
発生土 (人力転圧)

### 市道砂利道

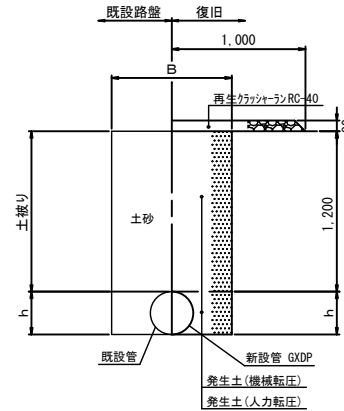

新設管 GXDP  
発生土 (機械転圧)  
発生土 (人力転圧)


### 県道歩道As舗装道

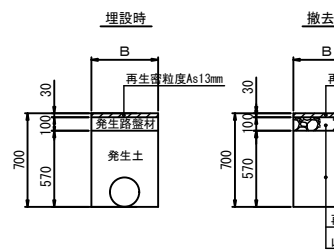

#### 埋設時

#### 撤去時

### 市道As舗装道

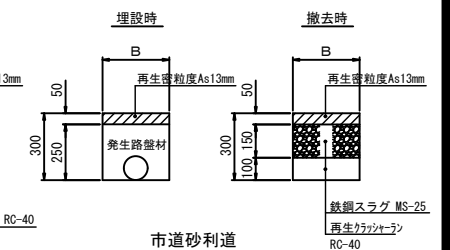


#### 埋設時


#### 撤去時

## 土工定規

### 平面図

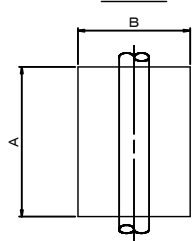



### 断面図

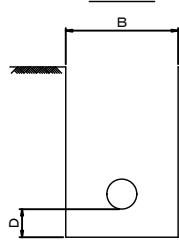

名称	口径	A	B	D
仮配管連絡工	φ50~φ150	1500	1000	200
不排水連絡工	φ75×φ50	1000	900	300
不排水連絡工	φ100~150×φ75~150	1100	1000	400
不排水連絡工	φ300×φ200	1300	1400	400
不排水連絡工	φ350×φ200	1300	1400	400
仮設不排水止水栓設置工	φ75・φ100	1500	1200	200
フランジ蓋設置工	φ50~φ150	1500	1000	200
フランジ蓋設置工	φ200・φ250	1500	1200	400
離脱防止金具設置工	φ50~φ150	1500	1000	200
割特殊押輪設置工	φ200・φ250	1500	1200	400
割特殊押輪設置工	φ300・φ350	2000	1200	400

### 宅地内復旧

D. P=0.30

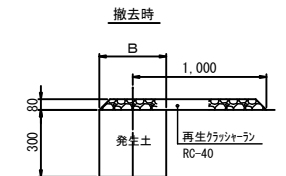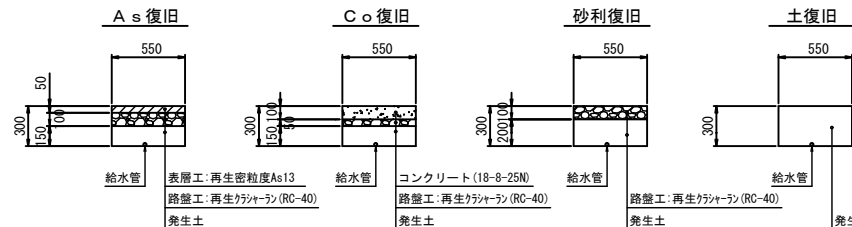

#### 埋設時

#### 撤去時

### 市道砂利道


#### 埋設時

#### 撤去時

工事名称	低地区第1~1工区配水管更新工事		
工事場所	匠建市八日市場イ地先		
図面名称	土工標準図		
業中	17 業中 15	編尺	1/20
竣工		工事番号	
図面番号	八匠水道企業団		

A diagram showing a line with a point labeled 'N' and a star-like shape. The line is horizontal, and the point 'N' is on the left. A star-like shape is on the right, with multiple points radiating from a central point. The line passes through the center of the star-like shape.

平面图 (1/2)

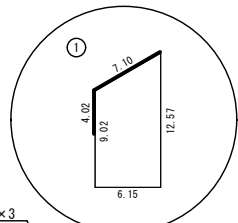

番号	算 式	面積 (㎡)	舗装切断 (m)	備 考
1	$(6.78 + 3.05) \times 3.23 \times 1/2 =$	15.88		
2	右表より	85.42		
3	右表より	278.90		
4	$(7.87 + 3.05) \times 4.17 \times 1/2 =$	22.77		
5	$(7.87 + 3.05) \times 4.17 \times 1/2 =$	22.77		
6	$(10.24 + 5.77) \times 3.87 \times 1/2 =$	30.98		
7	$(8.45 + 5.00) \times 2.99 \times 1/2 =$	20.11		
8	$(7.84 + 3.05) \times 4.15 \times 1/2 =$	22.60		
	合 計	499.43		

番号	算 式	面積 (㎡)	舗装切断 (m)	備 考
1	$(6.78 + 3.05) \times 3.23 \times 1/2 =$	15.88		
2	右表より	85.42		
3	右表より	278.90		
4	$(7.87 + 3.05) \times 4.17 \times 1/2 =$	22.77		
5	$(7.87 + 3.05) \times 4.17 \times 1/2 =$	22.77		
6	$(10.24 + 5.77) \times 3.87 \times 1/2 =$	30.98		
7	$(8.45 + 5.00) \times 2.99 \times 1/2 =$	20.11		
8	$(7.84 + 3.05) \times 4.15 \times 1/2 =$	22.60		
	合 計	499.43		







測 點 名	距離(m)	幅員(m)	平均幅員(m)	面積 (㎡)	鋪裝切斷(m)	備 考
No. 0+18.79		0.00				
	1.86	3.23	1.62	3.01		
No. 0+20.65	19.35	3.27	3.25	62.89		
No. 1	5.02	3.27	3.27	16.42		
No. 1+5.02	1.89	3.27	1.64	3.10		
No. 1+6.91		0.00				
	小 計			85.42		

測 點 名	距離(m)	幅員(m)	平均幅員(m)	面積 (㎡)	鋪裝切斷(m)	備 考
No. 0+18.79		0.00				
	1.86	3.23	1.62	3.01		
No. 0+20.65	19.35	3.27	3.25	62.89		
No. 1	5.02	3.27	3.27	16.42		
No. 1+5.02	1.89	3.27	1.64	3.10		
No. 1+6.91		0.00				
	小	計		85.42		

測 點 名	距離(m)	幅員(m)	平均幅員(m)	面積(㎡)	鋪裝切斷(m)	備 考
No. 1+23.70		0.00				
No. 1+25.95	2.15	3.73	1.87	4.02		
No. 2	14.15	3.73	3.73	52.78		
	40.00		3.79	151.60		
No. 3		3.85				
	17.20		3.85	66.22		
No. 3+17.20	2.22	3.85	1.93	4.28		
No. 3+19.42		0.00				
	小 計			278.90		

測 點 名	距離(m)	幅員(m)	平均幅員(m)	面積(㎡)	鋪裝切斷(m)	備 考
No. 1+23.70		0.00				
No. 1+25.95	2.15	3.73	1.87	4.02		
No. 2	14.15	3.73	3.73	52.78		
	40.00		3.79	151.60		
No. 3		3.85				
	17.20		3.85	66.22		
No. 3+17.20	2.22	3.85	1.93	4.28		
No. 3+19.42		0.00				
	小 計			278.90		

**凡 例**

		市道As
		県道As
		県道歩道As

工事場所	兵庫県八日市堤ノ地生
------	------------

圖面名稱	舖裝本復旧平面圖(1/2)
------	---------------

竣工	工事番号
----	------


11				
12				
舗装本復旧平面図 (2/2) s=1/500

平面図 (1/2)

平面図 (2/2)

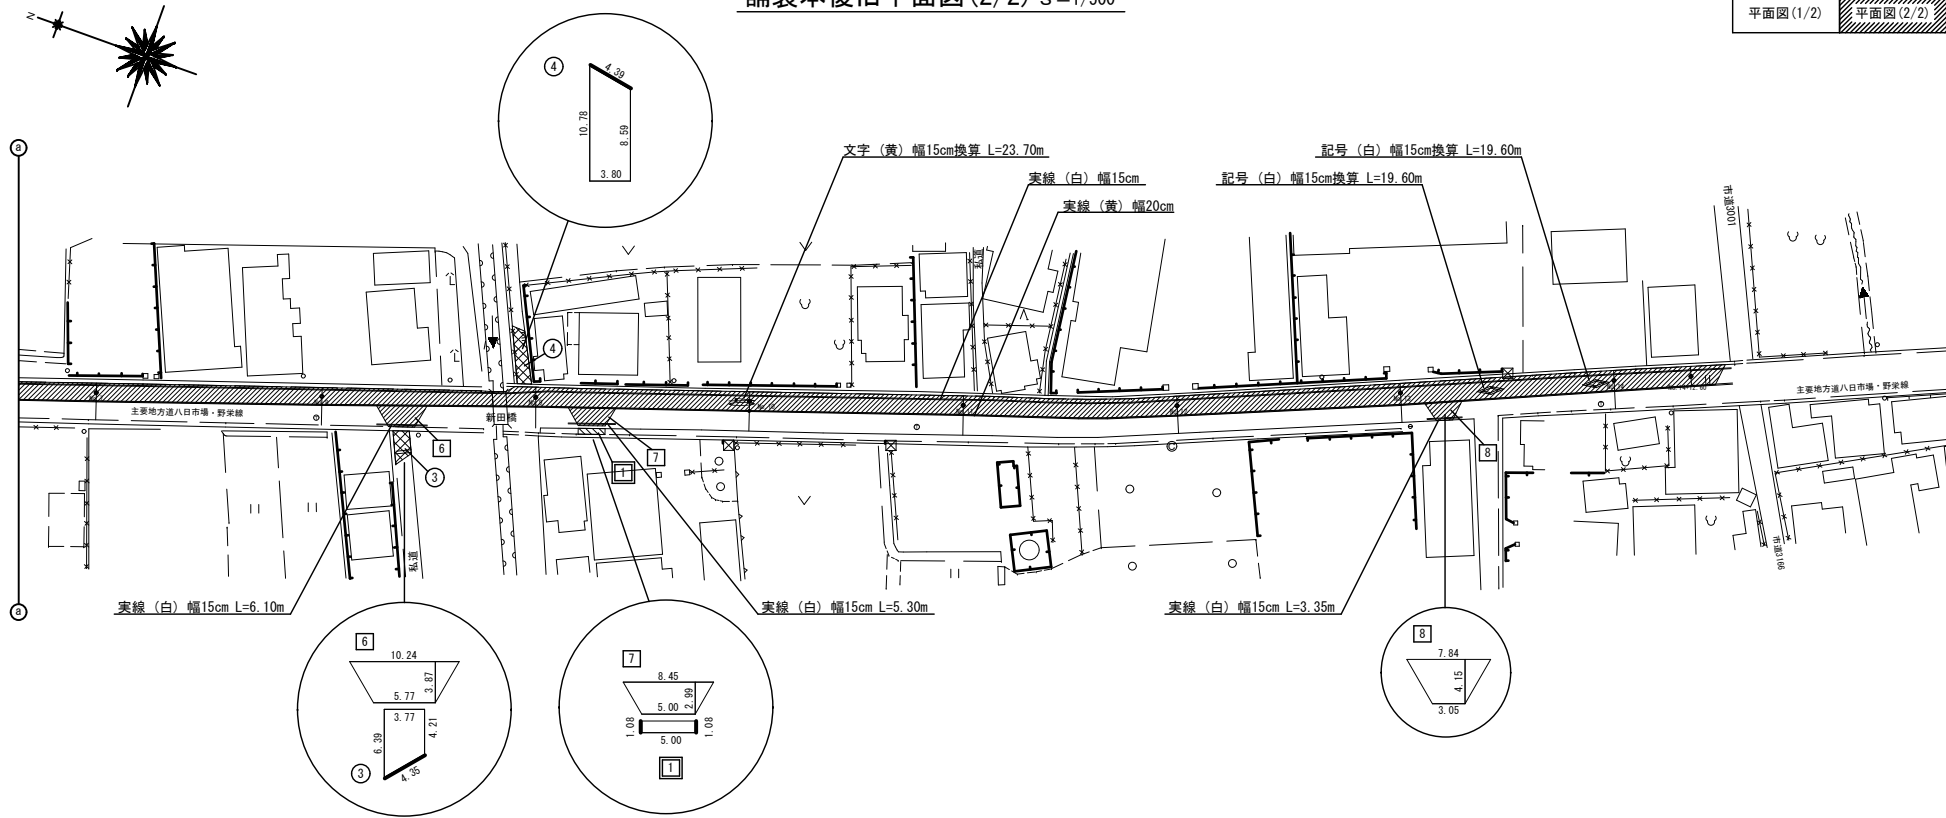

県道歩道As 舗装本復旧面積集計表 【 仮配管・給水 】

番号	算 式	面積 (㎡)	舗装切断 (m)	備 考
①	$1.08 \times 5.00 =$	5.40	2.16	② 1.08+1.08
	合 計	5.40	2.16	

市道As 舗装本復旧面積集計表 【 φ 100mm 】

番号	算 式	面積 (㎡)	舗装切断 (m)	備 考
①	$(9.02 + 12.57) \times 6.15 \times 1/2 =$	66.39	11.12	② 4.02+7.10
	合 計	66.39	11.12	

市道As 舗装本復旧面積集計表 【 φ 75mm 】

番号	算 式	面積 (㎡)	舗装切断 (m)	備 考
②				
③	$(5.89 + 1.53) \times 4.12 \times 1/2 =$	15.29	4.12	④ 4.12
④	$(1.75 + 0.87) \times 1.53 \times 1/2 =$	2.00	2.64	⑤ 1.77+0.87
⑤	$(6.39 + 4.21) \times 3.77 \times 1/2 =$	19.98	4.35	⑥ 4.35
⑥	$(10.78 + 8.59) \times 3.80 \times 1/2 =$	36.80	4.39	⑦ 4.39
	合 計	74.07	15.50	

路面表示 (県道) 【 φ 350mm 】

名 称	算 式	延長 (m)
実線 (白) 幅15cm	$133.80+445.70 =$	579.50
破線 (白) 幅30cm	$2.00 \times 8+2.00 \times 7+1.00 \times 3 =$	33.00
実線 (黄) 幅20cm	$582.00 =$	582.00
文字 (黄) 幅15cm換算	$23.70+23.70 =$	47.40
記号 (白) 幅15cm換算	$19.60+19.60 =$	39.20

路面表示 (県道) 【 φ 100mm・φ 75mm・仮配管・給水 】

名 称	算 式	延長 (m)
実線 (白) 幅15cm	$3.35+25.10+70.00+3.35+3.35+6.10+5.30+3.35 =$	119.90
破線 (白) 幅30cm	$2.00 \times 4+2.00 \times 2 =$	12.00
文字 (黄) 幅15cm換算	$23.70 =$	23.70

凡 例

市道As	市道As
県道As	県道As
県道歩道As	県道歩道As

工事名称	低地区第1-1工区配水管更新工事		
工事場所	匠埴市八日市場イ地先		
図面名称	舗装本復旧平面図 (2/2)		
集 中	17 葉 中 17	縮 尺	1/500
竣 工		工事番号	
図面番号	—	八匠水道企業団	