




案内図 S = F

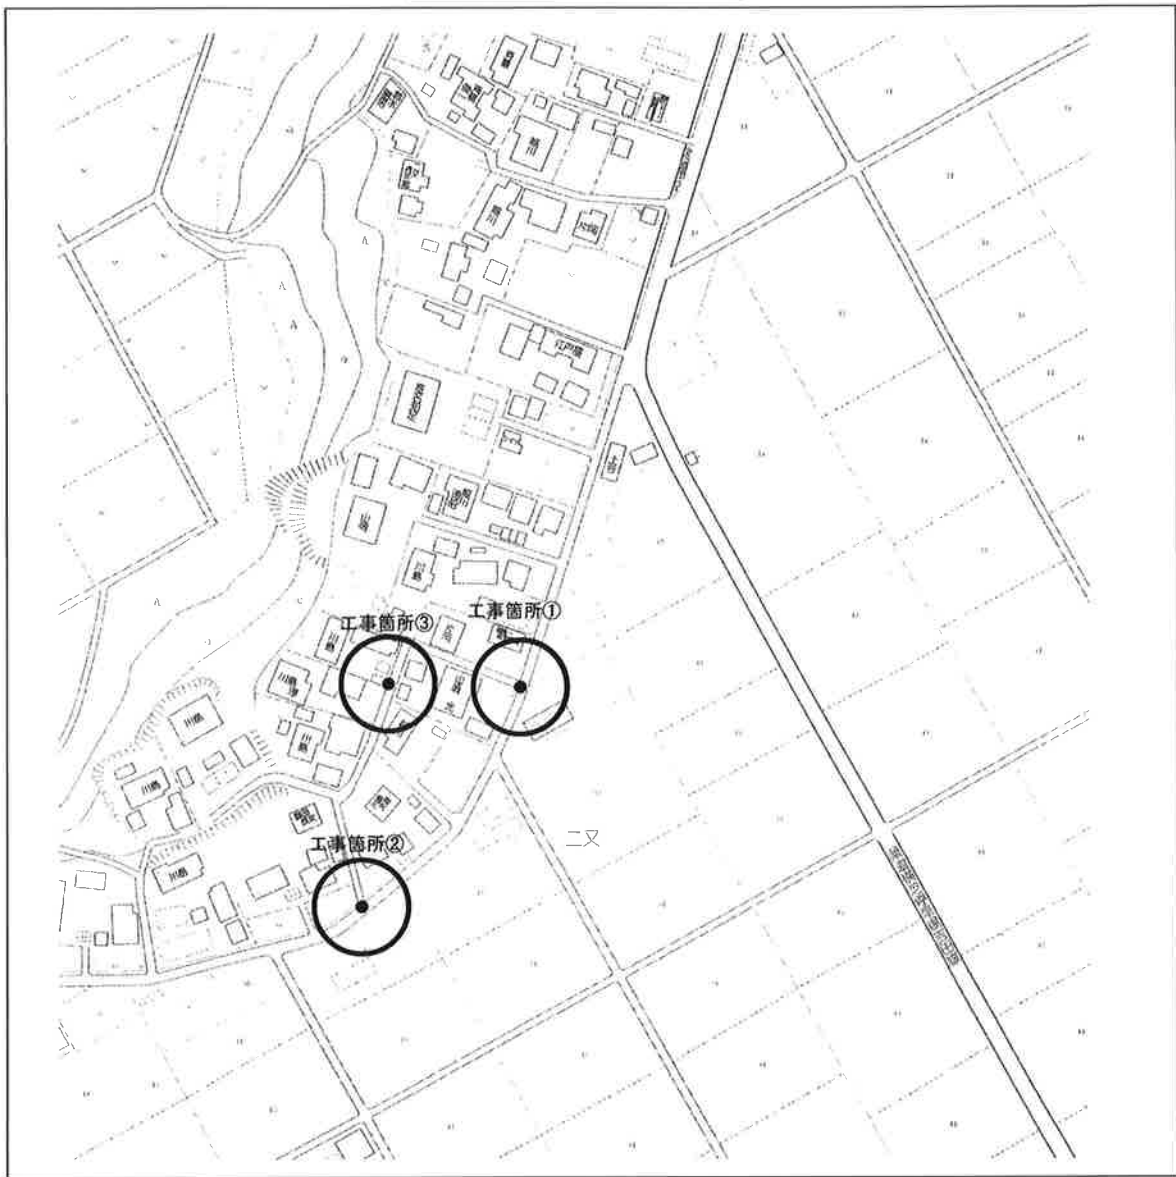

案内図 S = F



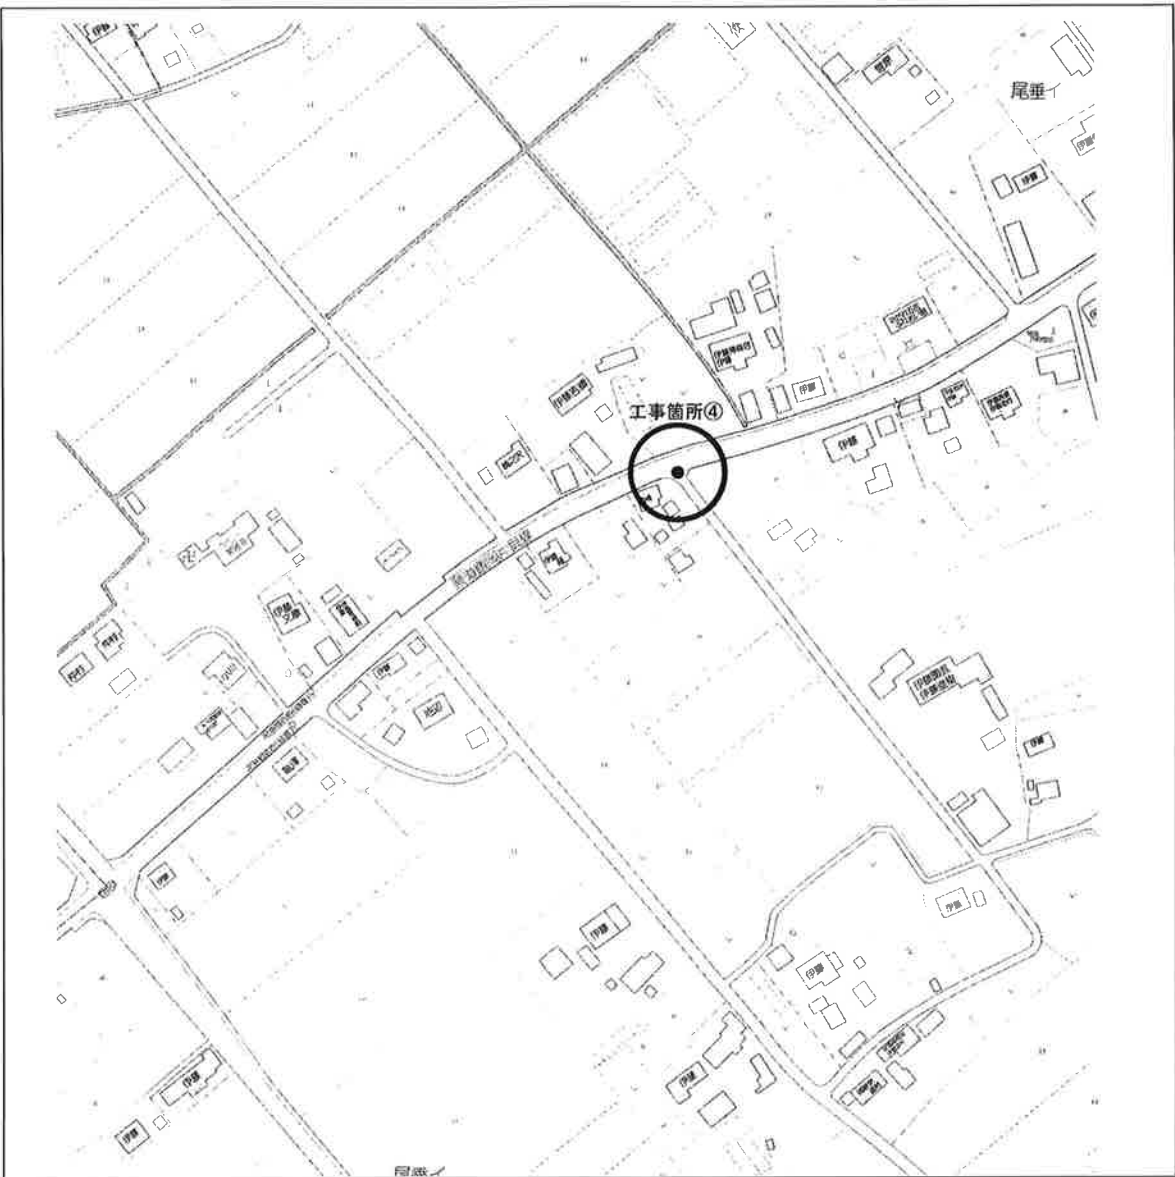


オフセット図 S = F

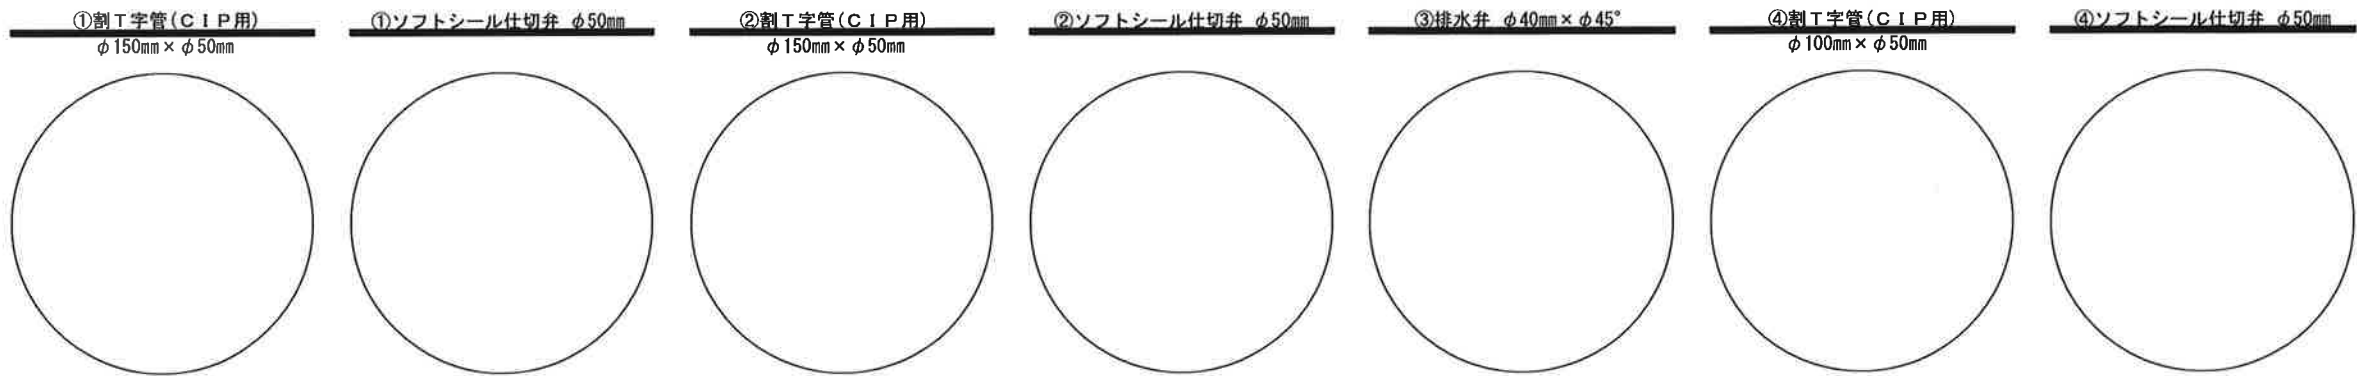


工事名称	配水管布設替工事(その )		
工事場所	横芝光町二又地先 外3箇所		
図面名称	案内図・平面図・横断面・配管詳細図		
葉中	2 葉 中 1	縮尺	S=1/100
竣工		工事番号	
図面番号	八匠水道企業団		




平面图 S = 1/100

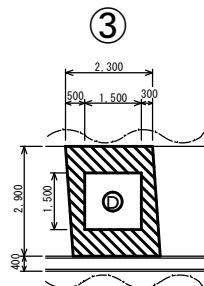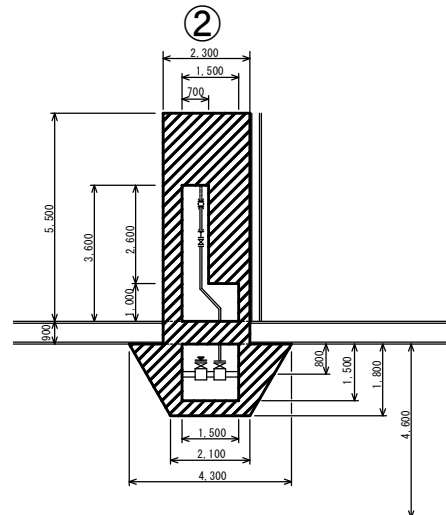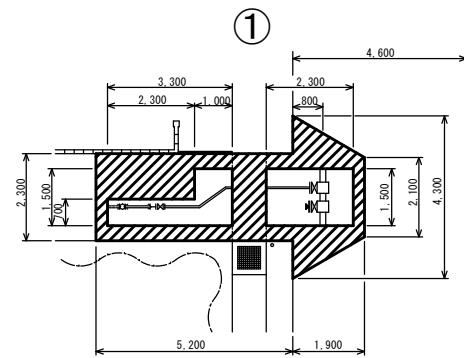


④

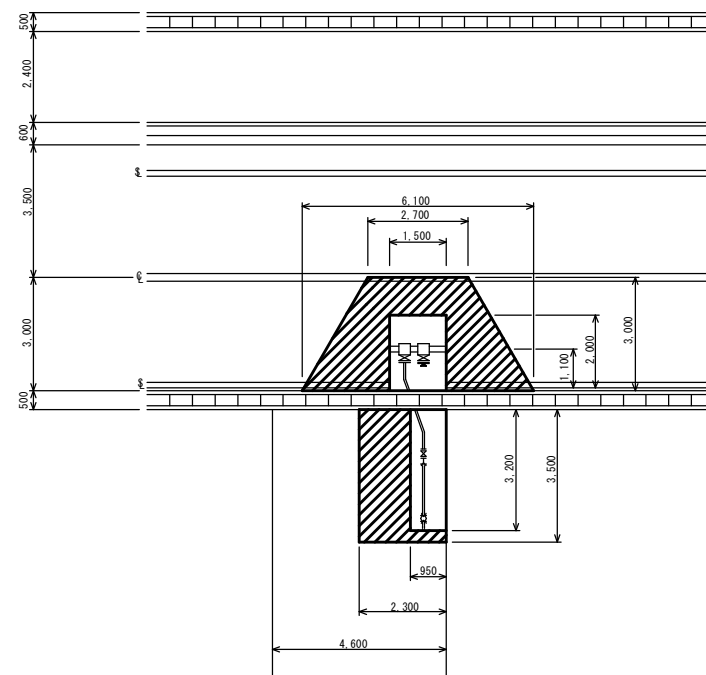




横断図 S=1/100

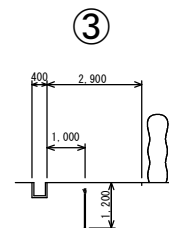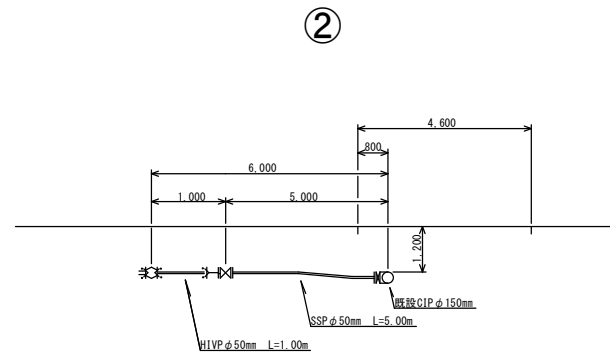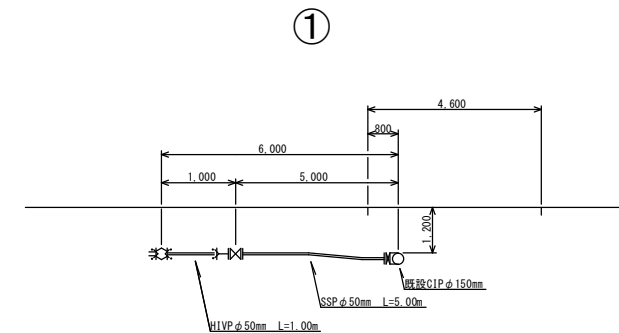


④

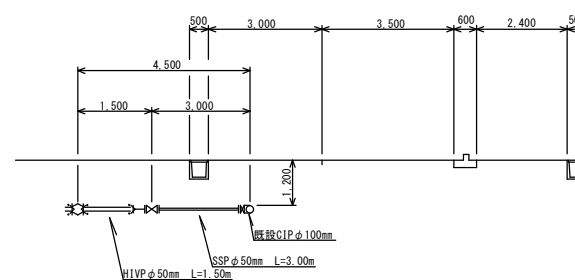

配管詳細図 S = F

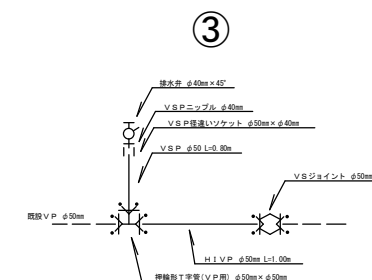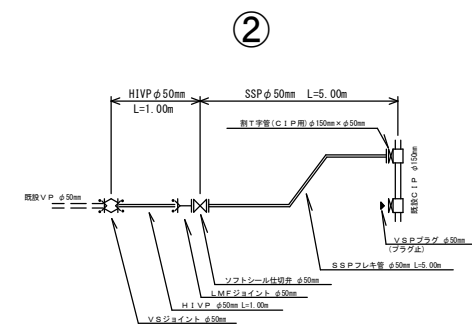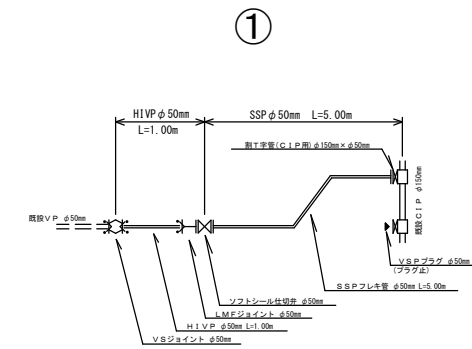

④

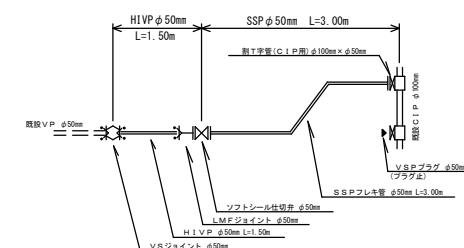

工事名称	配水管布設替工事（その 1）		
工事場所	横芝光町二又地外 外 3 箇所		
図面名称	案内図・平面図・横断図・配管詳細図		
葉中	2 葉 中 2	縮尺	S=1/100
竣 工		工事番号	
図面番号	—	八匠水道企業団	