



S = 1/10,000

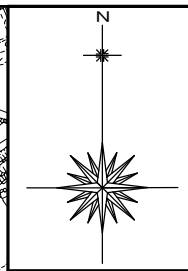

工事場所 匝瑳市野手1065-1～
匝瑳市野手1632番地先

S =1/2, 500

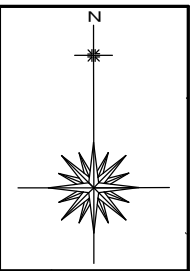

工事場所 匝瑳市野手1065-1～
匝瑳市野手1632番地先


□ P- G	φ300mm	L= 442. 60m
□ P- G	φ250mm	L= 10. 75m
□ P- G	φ150mm	L= 16. 40m
□ P- G	φ100mm	L= 20. 50m
□ P- S	φ50mm	L= 15. 00m
H VP- F	φ100mm	L= 3. 70m
H VP- F	φ50mm	L= 1. 90m

工事名称	低地区第3-2工区配水管更新工事				
工事場所	匝瑳市野手地先				
図面名称	案内図・管網図				
葉中	18 葉 中 1			縮尺	1/10,000 1/2,500
竣 工				工事番号	
図面番号	—		八匠水道企業団		

布 設 集 計 表


施 工 総 延 長	施工 形態	布 設 工			新 設 土 被	撤 去 工			既 設 土 被	仕 切 弁		消 火 栓		排 水 栓		備 考
		舗装種別	管種	延 長		口径	管種	延 長		設置	撤去	設置	撤去	設置	撤去	
φ 50施工 φ 50mmS50布設延長 L = 15. 00m φ 50mmHIVP布設延長 L = 1. 90m (1. 91m) φ 25mmPP撤去延長 L = 10. 00m φ 50mmVSP撤去延長 L = 4. 60m φ 50mmVP撤去延長 L = 1. 90m	昼 間	県道As	S50	5. 10	1. 00	25	PP	5. 10	1. 20	2	1	-	-	-	-	フランジ蓋設置工 φ 50 -1 (市道As) DP1. 20
	昼 間	県道As	S50	1. 60	1. 00	50	VSP	1. 60	1. 20							
	昼 間	市道As	S50	4. 90	1. 00	25	PP	4. 90	0. 90							
	昼 間	市道As	S50	3. 00	1. 00	50	VSP	3. 00	0. 90							
	昼 間	市道As	HIVP	1. 90 (1. 91)	1. 00	50	VP	1. 90	0. 90							
	昼 間	県道As	S50	0. 40	1. 00											
φ 75施工										-	-	-	-	-	-	
φ 100施工 φ 100mmGXDП布設延長 L = 20. 50m φ 100mmHIVP布設延長 L = 3. 70m (3. 76m) φ 75mmTDP撤去延長 L = 5. 40m φ 100mmTDP撤去延長 L = 13. 10m φ 100mmVP撤去延長 L = 3. 70m	昼 間	県道As	GXDП	3. 00	1. 00	75	TDP	3. 00	1. 20	3	2	-	-	-	-	離脱防止金具設置工 φ 100 VP-2 (市道As) DP1. 20 離脱防止金具設置工 φ 100 TDP-2 (市道As) DP1. 20 フランジ蓋設置工 φ 75 -3 (市道As) DP1. 20
	昼 間	県道As	GXDП	3. 20	1. 00	100	TDP	3. 20	1. 20							
	昼 間	市道As	GXDП	2. 40	1. 00	75	TDP	2. 40	1. 20							
	昼 間	市道As	GXDП	9. 90	1. 00	100	TDP	9. 90	1. 20							
	昼 間	市道As	HIVP	3. 70 (3. 76)	1. 00	100	VP	3. 70	1. 20							
	昼 間	県道As	GXDП	2. 00	1. 00											
φ 150施工 φ 150mmGXDП布設延長 L = 16. 40m (16. 44m) φ 150mmADP撤去延長 L = 16. 40m	昼 間	県道As	GXDП	8. 00	1. 00	150	TDP	8. 00	1. 20	1	1	1	2	-	-	離脱防止金具設置工 φ 150 TDP-1 (市道As) DP1. 20 フランジ蓋設置工 φ 100 -1 (市道As) DP1. 20
	昼 間	市道As	GXDП	8. 40 (8. 44)	1. 00	150	TDP	8. 40	1. 20							
φ 250施工 φ 250mmGXDП布設延長 L = 10. 75m (10. 77m) φ 250mmADP撤去延長 L = 10. 75m	昼 間	県道As	GXDП	10. 75 (10. 77)	1. 00	250	ADP	10. 75	1. 20	1	1	-	-	-	-	離脱防止金具設置工 φ 250 TDP-2 (県道As) DP1. 20 フランジ蓋設置工 φ 200 -1 (県道As) DP1. 20
φ 300施工 φ 300mmGXDП布設延長 L = 442. 60m (442. 92m) φ 300mmADP撤去延長 L = 442. 60m	昼 間	県道As	GXDП	388. 44	1. 00	300	ADP	388. 44	1. 20	-	-	2	2	-	-	フランジ蓋設置工 φ 200 -1 (県道As) DP1. 00 不断水割 T 字据付工 φ 300 × φ 50 -3 (県道As) DP1. 00
	昼 間	県道As	GXDП	8. 86 (9. 18)	1. 80	300	ADP	8. 86	1. 80							
	昼 間	県道As	GXDП	45. 30	1. 00	300	-	-	-							
	昼 間	県道As	-	-	-	300	ADP	45. 30	1. 20							

工事名称		低地区第3-2工区配水管更新工事			
工事場所		匠 璣市野手地先			
図面名称		布設集計表			
葉 中	18 葉 中 2			縮 尺	NONE
竣 工				工事番号	
図面番号	—		八匠水道企業団		

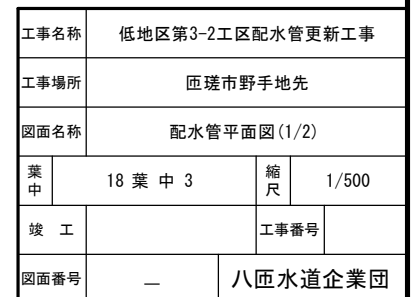














配水管平面図(2/2) s=1/500

平面図(2/2)

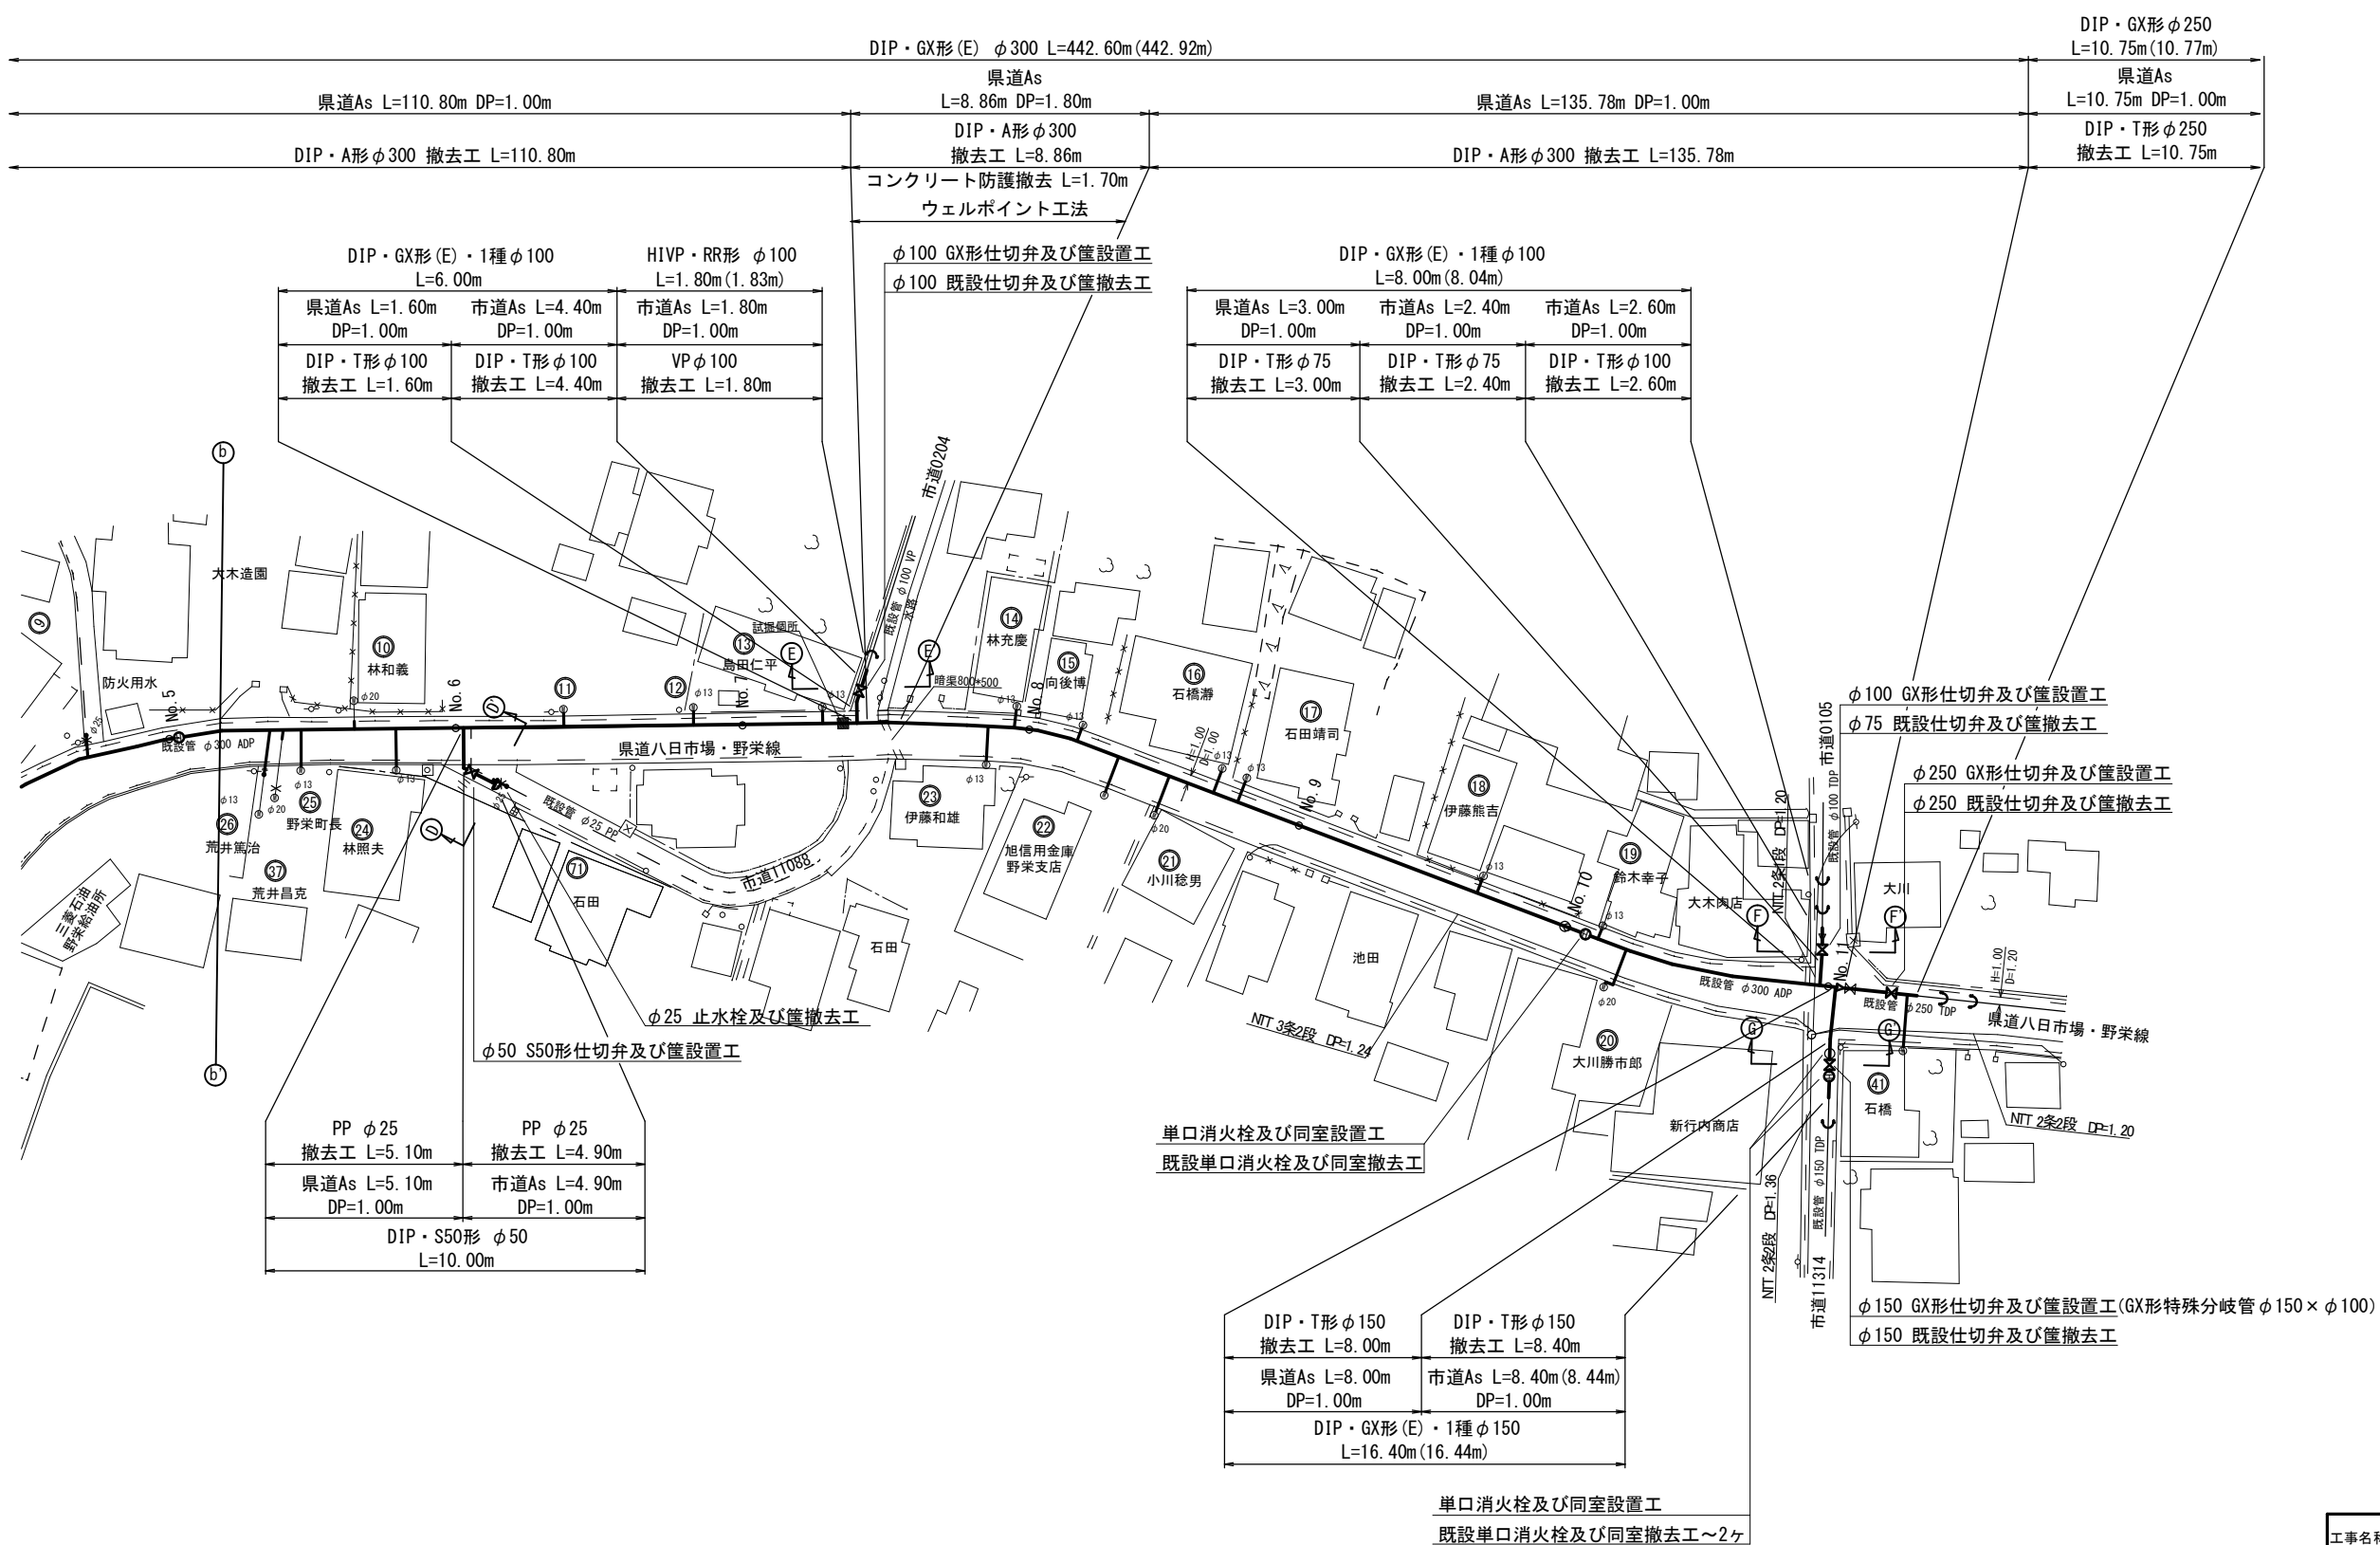








工事名称		低地区第3-2工区配水管更新工事			
工事場所		匝瑳市野手地先			
図面名称		配水管平面図(2/2)			
葉中	18 葉 中 4		縮尺	1/500	
竣工		工事番号			
図面番号		—		八匠水道企業団	

横断面図(1/2) s=1/100

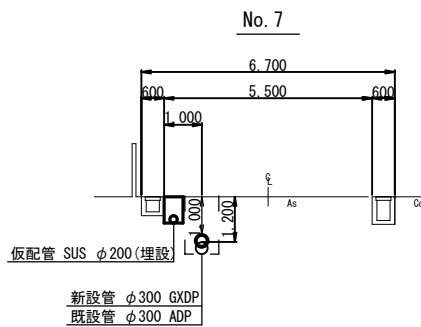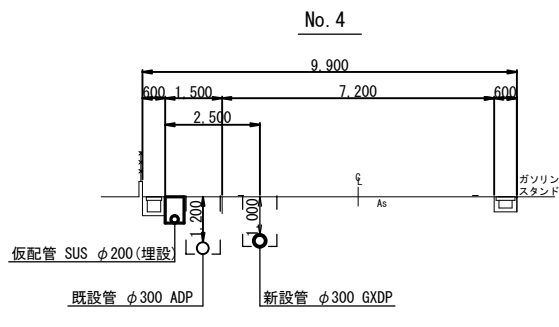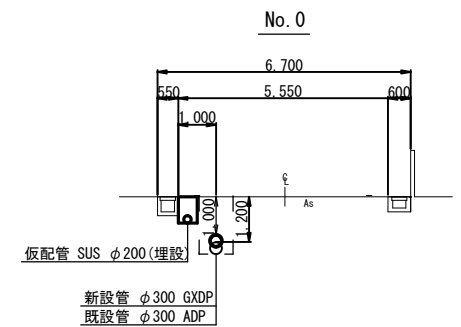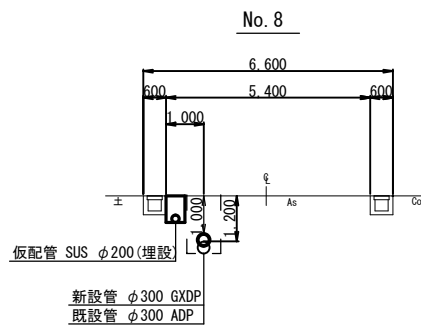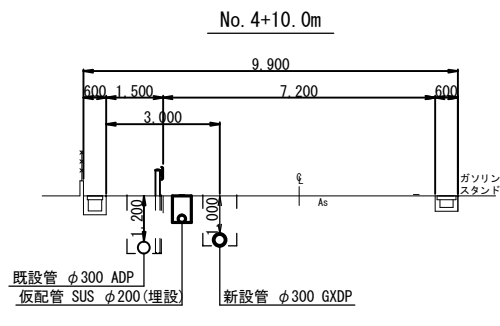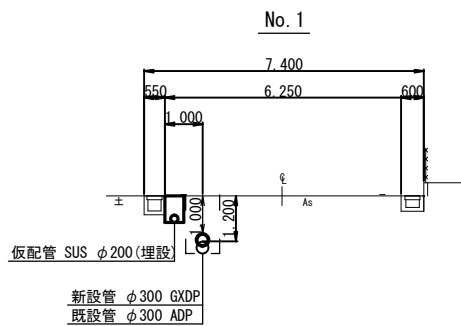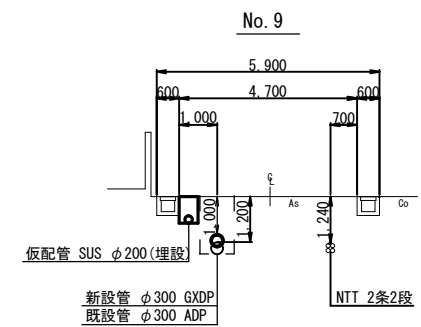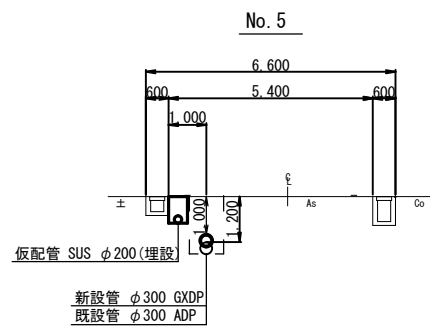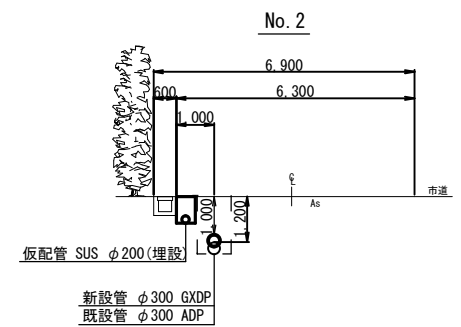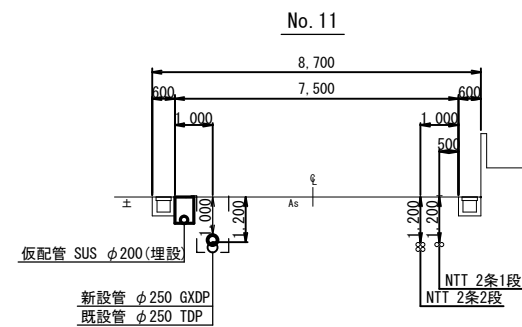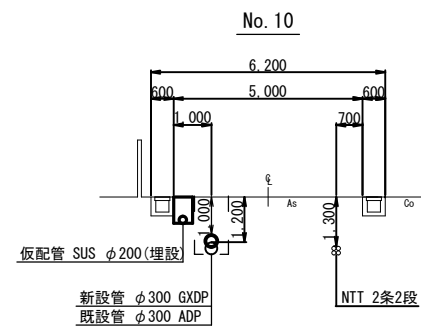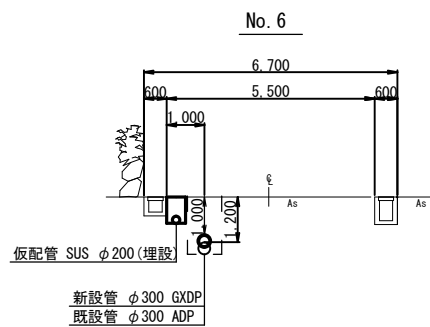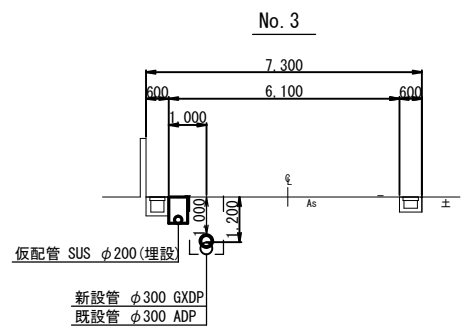

工事名称	低地区第3-2工区配水管更新工事		
工事場所	匝瑳市野手地先		
図面名称	横断面図(1/2)		
葉中	18 葉 中 5	縮尺	1/100
竣工		工事番号	
図面番号	—	八匠水道企業団	

横断面図 (2/2) $s=1/100$

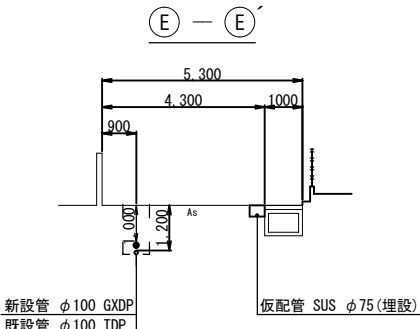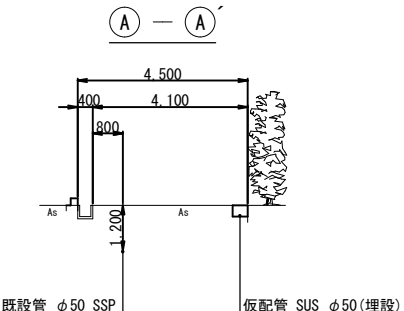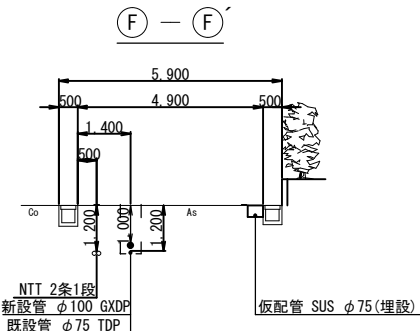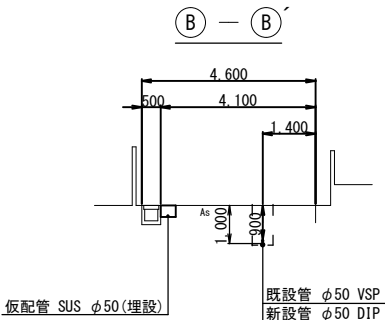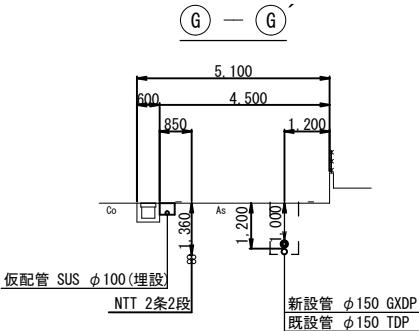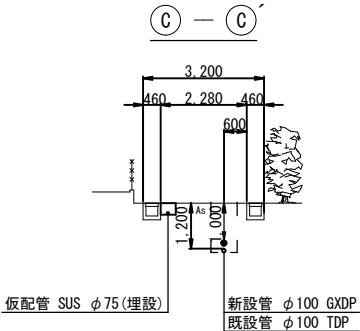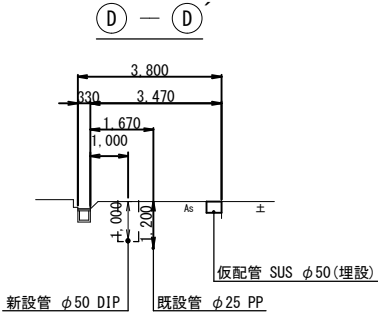








 


工事名称	低地区第3-2工区配水管更新工事		
工事場所	匝瑳市野手地先		
図面名称	横断面図(2/2)		
葉中	18 葉 中 6	縮尺	1/100
竣 工	工事番号		
図面番号	一	八匝水道企業団	

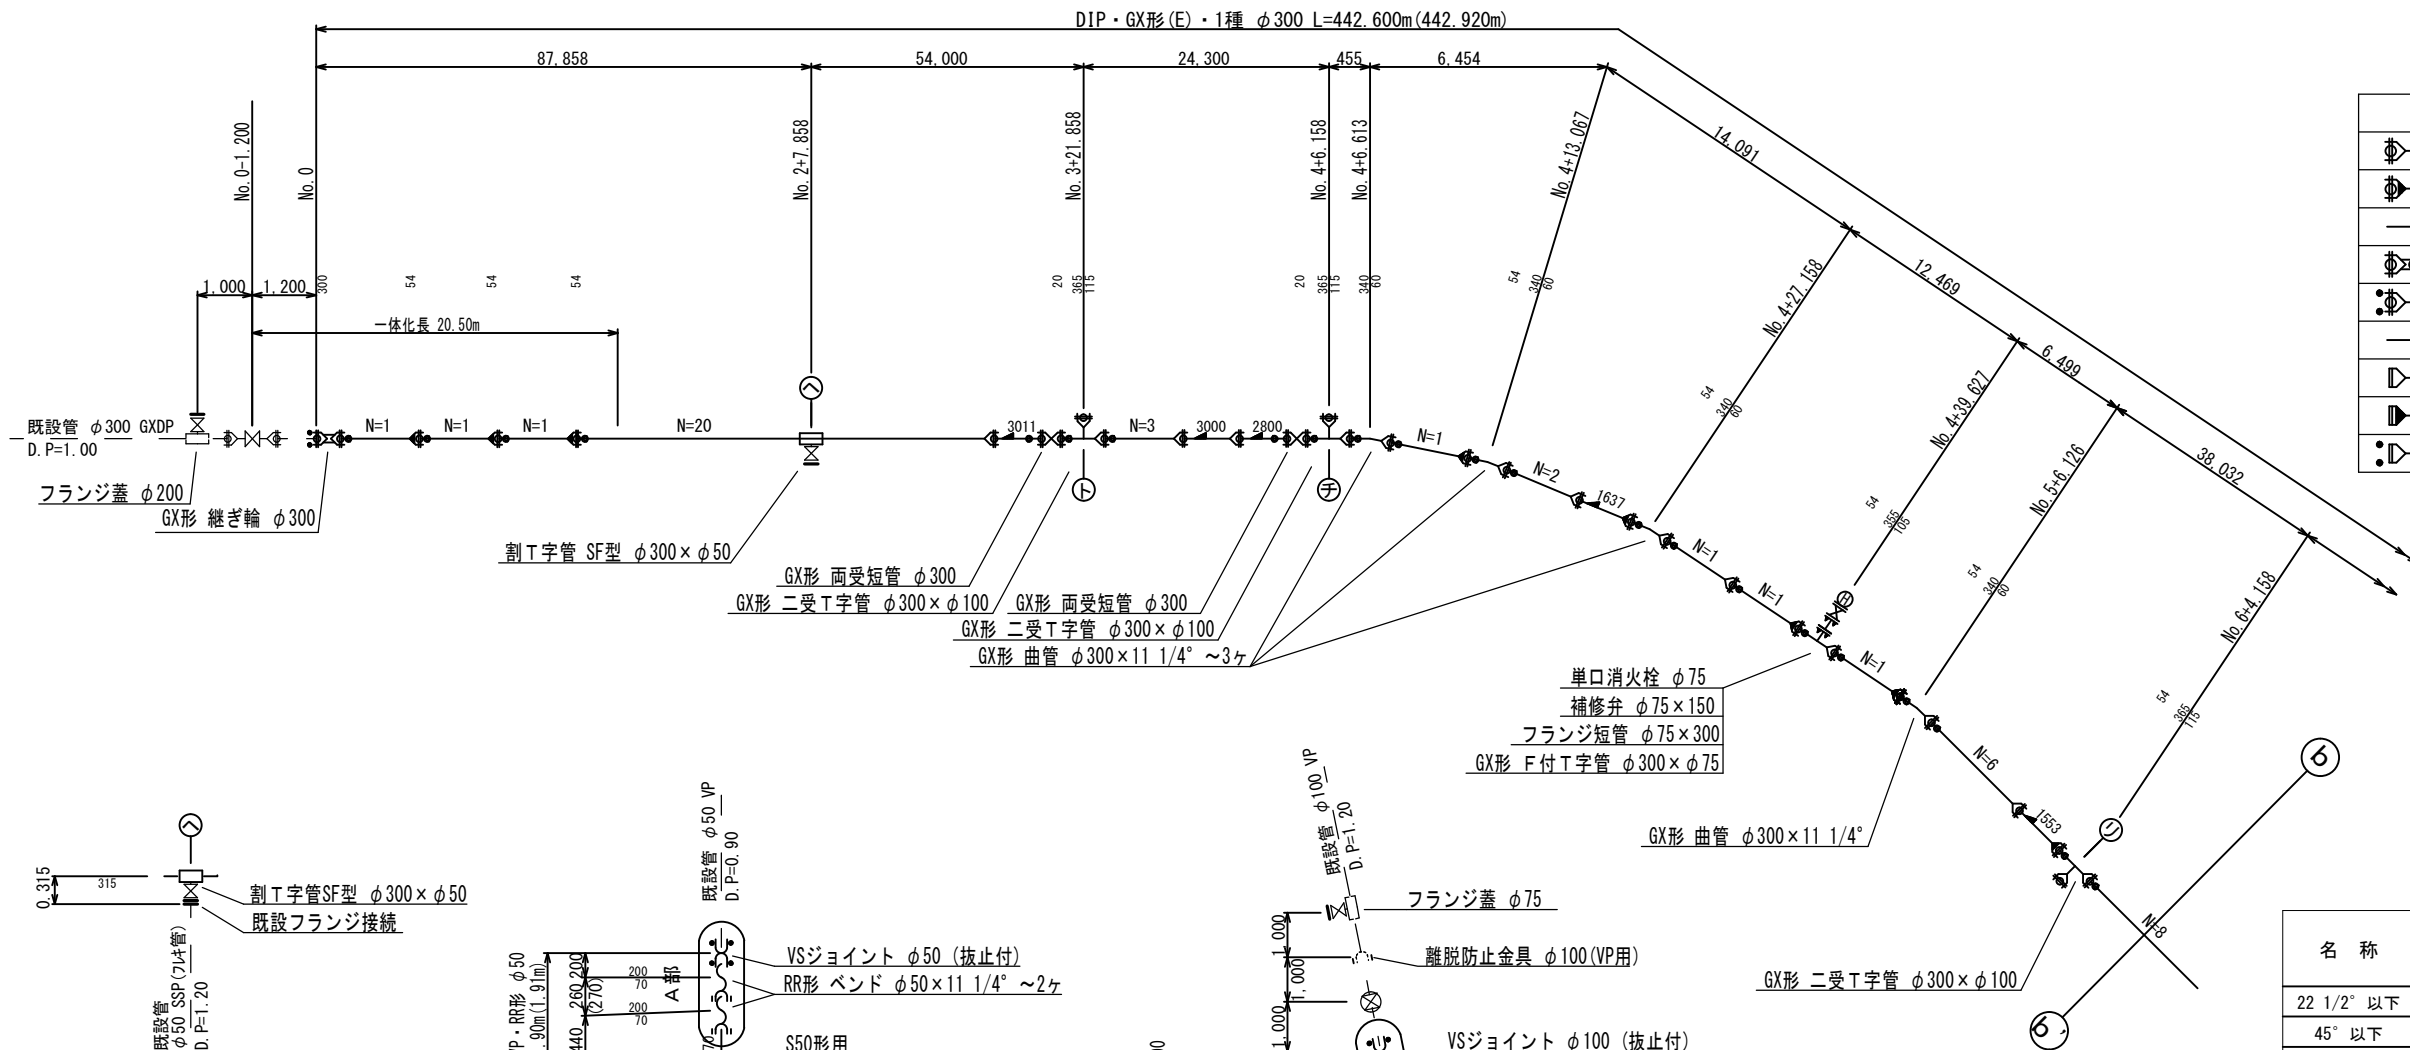配管詳細図(1/2) S=NONE

平面図 (1/2)


五國(2/2)

 


凡 例 (G X 形・S 5 0 形)			
	GX形継手	ライナ使用による伸び代	φ 300 — 54mm
	ライナ使用箇所		φ 150～250 — 39mm
	製作時挿口加工済		φ 100, 75 — 29mm φ 50 — 37mm
	P-Link使用箇所	継ぎ輪挿し口間の寸法	φ 300 — 300mm
	G-Link使用箇所		φ 250 — 250mm
	挿口リング加工		φ 150 — 240mm
	S50形継手		φ 100 — 200mm
	S50形継手(ライナ使用箇所)		φ 75 — 190mm
	S50形継手(抜止め押輪)		

名 称	拘 束 長 (m)						土被り
	φ50	φ75	φ100	φ150	φ250	φ300	
22 1/2° 以下	1.00	1.00	1.00	1.00	1.00	2.00	0.60以上
45° 以下	1.00	1.00	1.00	1.00	2.00	7.00	0.60以上
90° 以下	4.00	4.00	5.00	6.00	11.00	16.00	0.60以上
T字管	1.00	1.00	1.00	6.00	7.00	13.00	0.60以上
仕切弁・栓	7.50	9.50	12.00	16.50	25.00	28.50	0.80
	6.00	8.00	9.50	13.50	20.50	24.00	1.00
	5.00	6.50	8.00	11.50	17.50	20.50	1.20

A 部詳細図 S = NONE

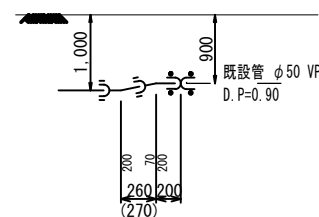

B部詳細図 S = NONE

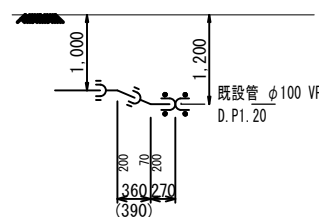

切管の有効長の最小長さ（GX形）

呼び径	最小長さ (mm)		備 考
	甲切管	乙切管	
φ 250	740	770	切管用挿しロリング使用
φ 300	760	820	切管用挿しロリング使用

切管の有効長の最小長さ (GX形・S50形)


呼び径	最小長さ (mm)		備 考
	甲切管	乙切管	
φ50	660	770	切管ユニット使用
φ75, 100	660	770	切管ユニット使用
φ150	680	770	切管ユニット使用

工事名称	低地区第3-2工区配水管更新工事				
工事場所	匝埦市野手地先				
図面名称	配管詳細図(1/2)				
葉中	18 葉 中 7			縮尺	NONE
竣 工				工事番号	
図面番号	—		八匝水道企業団		


給水管取出しタイプ

本給水切替一覽表 P P $\phi 20$ 、 $\phi 25$

	番号	栓 番	氏 名	本管 口径	取出 口径	量水器 口径	取出し タイプ	サドル分水栓		分・止水栓用 ユニオン		PPソケット		メータ ユニオン		ボール式 伸縮止水栓		メータ用 ユニオン		ボール式 乙止水栓		止水栓筐 数量	止水栓筐 (緑石有)	ポリエチレン管 延 長		立ち上がり 寸法 h	車 道 内			宅 地 内				備 考					
								口 径	数量	口 径	数量	口 径	数量	口 径	数量	口 径	数量	口 径	数量	口 径	数量			口 径	数量		D. P=1. 0m	県道歩道As D. P=1. 0m	市道As D. P=1. 0m	As D. P=0. 3m	Co D. P=0. 3m	砂利 D. P=0. 3m	土 D. P=0. 3m						
																																			県道As	県道歩道As	市道As	As	Co
管側	①																																						
	②																																						
	③	32444	林登	φ300	φ20	φ13	A	φ300×φ25	1	φ25×φ20	1	φ20	1	—	—	—	—	—	—	—	—	—	—	φ20	1.00	—	1.00							道路内					
	④	30380	大川信行	〃	〃	〃	B	〃 〃	1	〃 〃	1	—	—	—	—	—	φ20	2	φ20	1	1	—	φ20	4.25	0.70	1.55					2.00								
	⑤	30117	安藤和夫	〃	〃	〃	A	—	—	—	—	—	—	—	—	—	—	—	—	—	—	—	—	—	—							撤去予定							
	⑥	30021	椎名栄	〃	〃	〃	A	φ300×φ25	1	φ25×φ20	1	—	—	φ20	1	φ20×φ13	1	—	—	—	—	—	φ20	3.30	0.70	1.60							1.00						
	⑦	31320	大川広蔵	〃	〃	〃	A	〃 〃	1	〃 〃	1	—	—	〃	1	〃 〃	1	—	—	—	—	—	φ20	3.30	0.70	1.60							1.00						
	⑧	30144	宮川尚道	〃	〃	〃	A	〃 〃	1	〃 〃	1	—	—	〃	1	〃 〃	1	—	—	—	—	—	φ20	5.30	1.30	3.00							1.00						
	⑨	31539他	荒井敏子他	〃	φ25	—	B	〃 〃	1	φ25	1	—	—	—	—	—	φ25	2	φ25	1	—	1	φ25	2.70	0.10	1.60		1.00					既設 DP0.9m						
	⑩	31450	林和義	〃	φ20	φ20	A	〃 〃	1	φ25×φ20	1	—	—	φ20	1	φ20	1	—	—	—	—	—	φ20	4.90	1.30	1.60							2.00						
	⑪	30318	熱田漸	〃	〃	φ13	A	〃 〃	1	〃 〃	1	—	—	〃	1	φ20×φ13	1	—	—	—	—	—	φ20	3.30	0.70	1.60							1.00						
	⑫	31145	山崎健治	〃	〃	〃	A	〃 〃	1	〃 〃	1	—	—	〃	1	〃 〃	1	—	—	—	—	—	φ20	3.70	1.10	1.60							1.00						
	⑬	30188	島田仁平	〃	〃	〃	A	〃 〃	1	〃 〃	1	—	—	〃	1	〃 〃	1	—	—	—	—	—	φ20	3.50	0.70	1.60							1.20						
	⑭	30404	林充慶	〃	〃	〃	A	〃 〃	1	〃 〃	1	—	—	〃	1	〃 〃	1	—	—	—	—	—	φ20	3.80	0.70	1.60							1.50						
	⑮	31569	向後博	〃	〃	〃	A	〃 〃	1	〃 〃	1	—	—	〃	1	〃 〃	1	—	—	—	—	—	φ20	3.90	0.70	1.60							1.60						
	⑯	31106	石橋滯	〃	〃	〃	A	〃 〃	1	〃 〃	1	—	—	〃	1	〃 〃	1	—	—	—	—	—	φ20	3.30	0.70	1.60					1.00								
	⑰	31089	石田靖司	〃	〃	〃	A	〃 〃	1	〃 〃	1	—	—	〃	1	〃 〃	1	—	—	—	—	—	φ20	3.60	0.70	1.60			1.30										
	⑱	30106	伊藤熊吉	〃	〃	〃	A	〃 〃	1	〃 〃	1	—	—	〃	1	〃 〃	1	—	—	—	—	—	φ20	2.60	0.70	1.60					0.30								
	⑲	30632	鈴木幸子	〃	〃	〃	A	〃 〃	1	〃 〃	1	—	—	〃	1	〃 〃	1	—	—	—	—	—	φ20	3.70	1.10	1.60						1.00	h+0.40						
横断側	⑳	30108	大川勝市郎	〃	〃	φ20	B	〃 〃	1	〃 〃	1	φ20	1	—	—	—	φ20	2	φ20	1	1	—	φ20	5.90	0.70	4.60					0.60								
	㉑	30500	小川稔男	〃	〃	〃	A	〃 〃	1	〃 〃	1	〃	1	φ20	1	φ20	1	—	—	—	—	—	φ20	6.10	0.70	5.00						0.40							
	㉒	30479	旭信用金庫野栄支店	〃	φ25	φ25	A	〃 〃	1	φ25	1	φ25	1	φ25	1	φ25	1	—	—	—	—	—	φ25	7.10	0.70	5.00			1.40				堀上停止 (ｽｰﾀﾞ無)						
	㉓	30109	伊藤和雄	〃	φ20	φ13	A	〃 〃	1	φ25×φ20	1	φ20	1	φ20	1	φ20×φ13	1	—	—	—	—	—	φ20	6.90	1.10	5.00					0.80		h+0.40						
	㉔	30107	林照夫	〃	〃	〃	A	〃 〃	1	〃 〃	1	〃	1	〃	1	〃 〃	1	—	—	—	—	—	φ20	6.30	0.70	5.00						0.60							
	㉕	30598	野栄町長	〃	〃	〃	A	〃 〃	1	〃 〃	1	〃	1	〃	1	〃 〃	1	—	—	—	—	—	φ20	6.70	0.70	5.00						1.00							
	㉖	31090	荒井篤治	〃	〃	〃	B	〃 〃	1	〃 〃	1	〃	1	—	—	—	φ20	2	φ20	1	1	—	φ20	7.70	0.70	5.00						2.00							
	㉗	30105	林芳樹	〃	〃	〃	A	〃 〃	1	〃 〃	1	〃	1	φ20	1	φ20×φ13	1	—	—	—	—	—	φ20	7.40	0.70	5.70						1.00							
	㉘	30403	(株)ニューテック康和	〃	〃	φ20	B	〃 〃	1	〃 〃	1	〃	1	—	—	—	φ20	2	φ20	1	1	—	φ20	7.55	0.70	5.85			1.00										
	㉙																																						
	㉚																																						
	㉛																																						
	㉜																																						
	㉝																																						
	㉞																																						
	㉟																																						
	㊱																																						
	㊲																																						
	㊳																																						
	㊴																																						
	㊵																																						
	㊶																																						
	㊷																																						
	㊸																																						
	㊹																																						
	㊺																																						
	㊻																																						
	㊼																																						
	㊽																																						
	㊾																																						
	㊿																																						
管側	㉟	32586	荒井昌克	φ300	φ20	φ20	A	φ300×φ25	1	φ25×φ20	1	φ20	1	—	—	—	—	—	—	—	—	—	—	φ20	1.00	—	1.00							道路内					
合 計								φ300×φ25	26	φ25	2	φ25	1	φ25	1	φ25	2	φ25	1			1	φ25	9.80	0.80	6.60			1.00	1.40	—	—	—						
										φ25×φ20	24	φ20	10	φ20	18	φ20×φ13	16	φ20	8	φ20	4	4			—	φ20	109.00	17.80	66.90			—	—	2.30	4.70	—	17.30		
横断側	㊱	30330	石橋辰之助	φ250	φ20	φ13	A	φ250×φ25	1	φ25×φ20	1	φ20	1	φ20	1	φ20×φ13	1	—	—	—	—	—	—	φ20	10.00	1.20	7.10						1.70	h+0.50					
横断側	㊲	30769	伊藤武	φ100	φ20	φ13	A	φ100×φ25	1	φ25×φ20	1	φ20	1	φ20	1	φ20×φ13	1	—	—	—	—	—	—	φ20	3.56	0.70				1.06			1.80	堀上停止 (ｽｰﾀﾞ無)					
横断側	㊳																																						

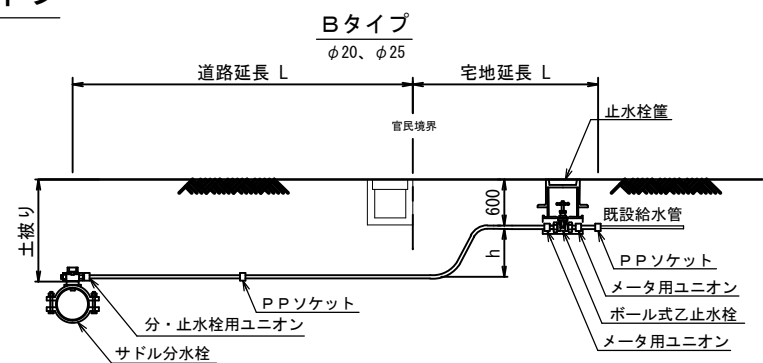


工事名称	低地区第3-2工区配水管更新工事		
工事場所	匝瑳市野手地先		
図面名称	給水切替一覧表・給水管取出しタイプ		
葉中	18 葉 中 9	縮尺	NONE
竣工		工事番号	
図面番号	—	八匠水道企業団	

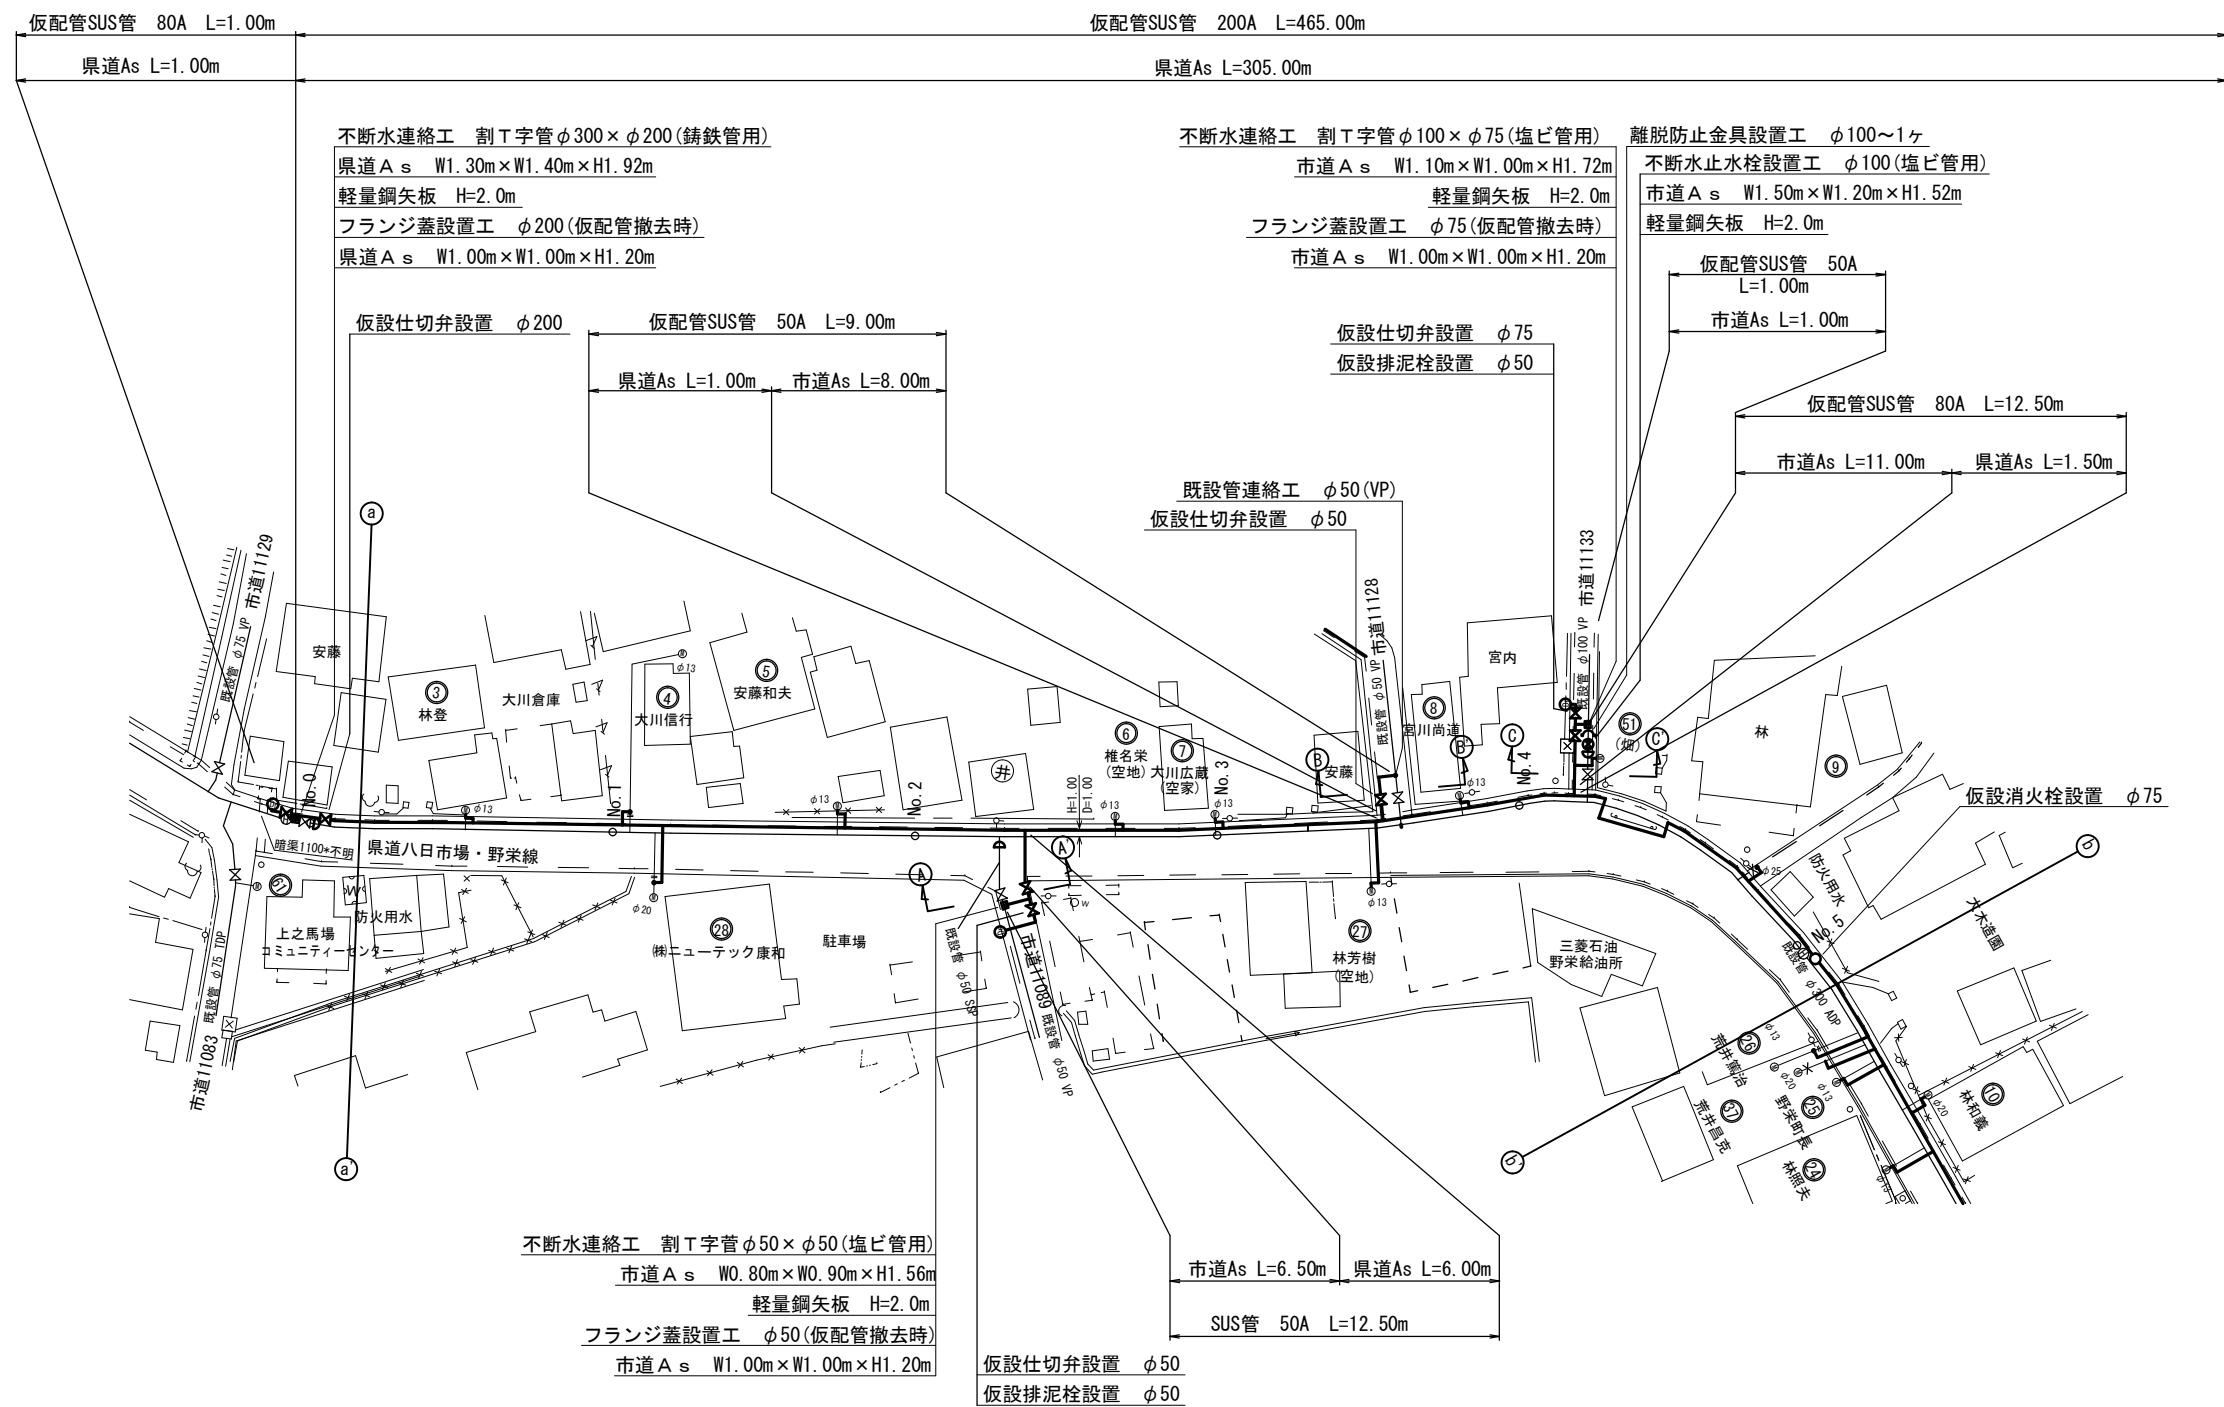

工事名称	低地区第3-2工区配水管更新工事				
工事場所	匠磋市野手地先				
図面名称	仮配管平面図(1/2)				
葉中	18 葉 中 10			縮尺	1/500
竣 工				工事番号	
図面番号	—		八匠水道企業団		


平面図(2/2)

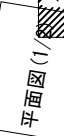


工事名称	低地区第3-2工区配水管更新工事				
工事場所	匝瑳市野手地先				
図面名称	仮配管平面図 (2/2)				
葉中	18 葉 中 11		縮尺	1/500	
竣 工			工事番号		
図面番号	—		八匠水道企業団		

仮配管詳細図(1/2) S=NONE

仮設管 200A レンタル管 L=465.00

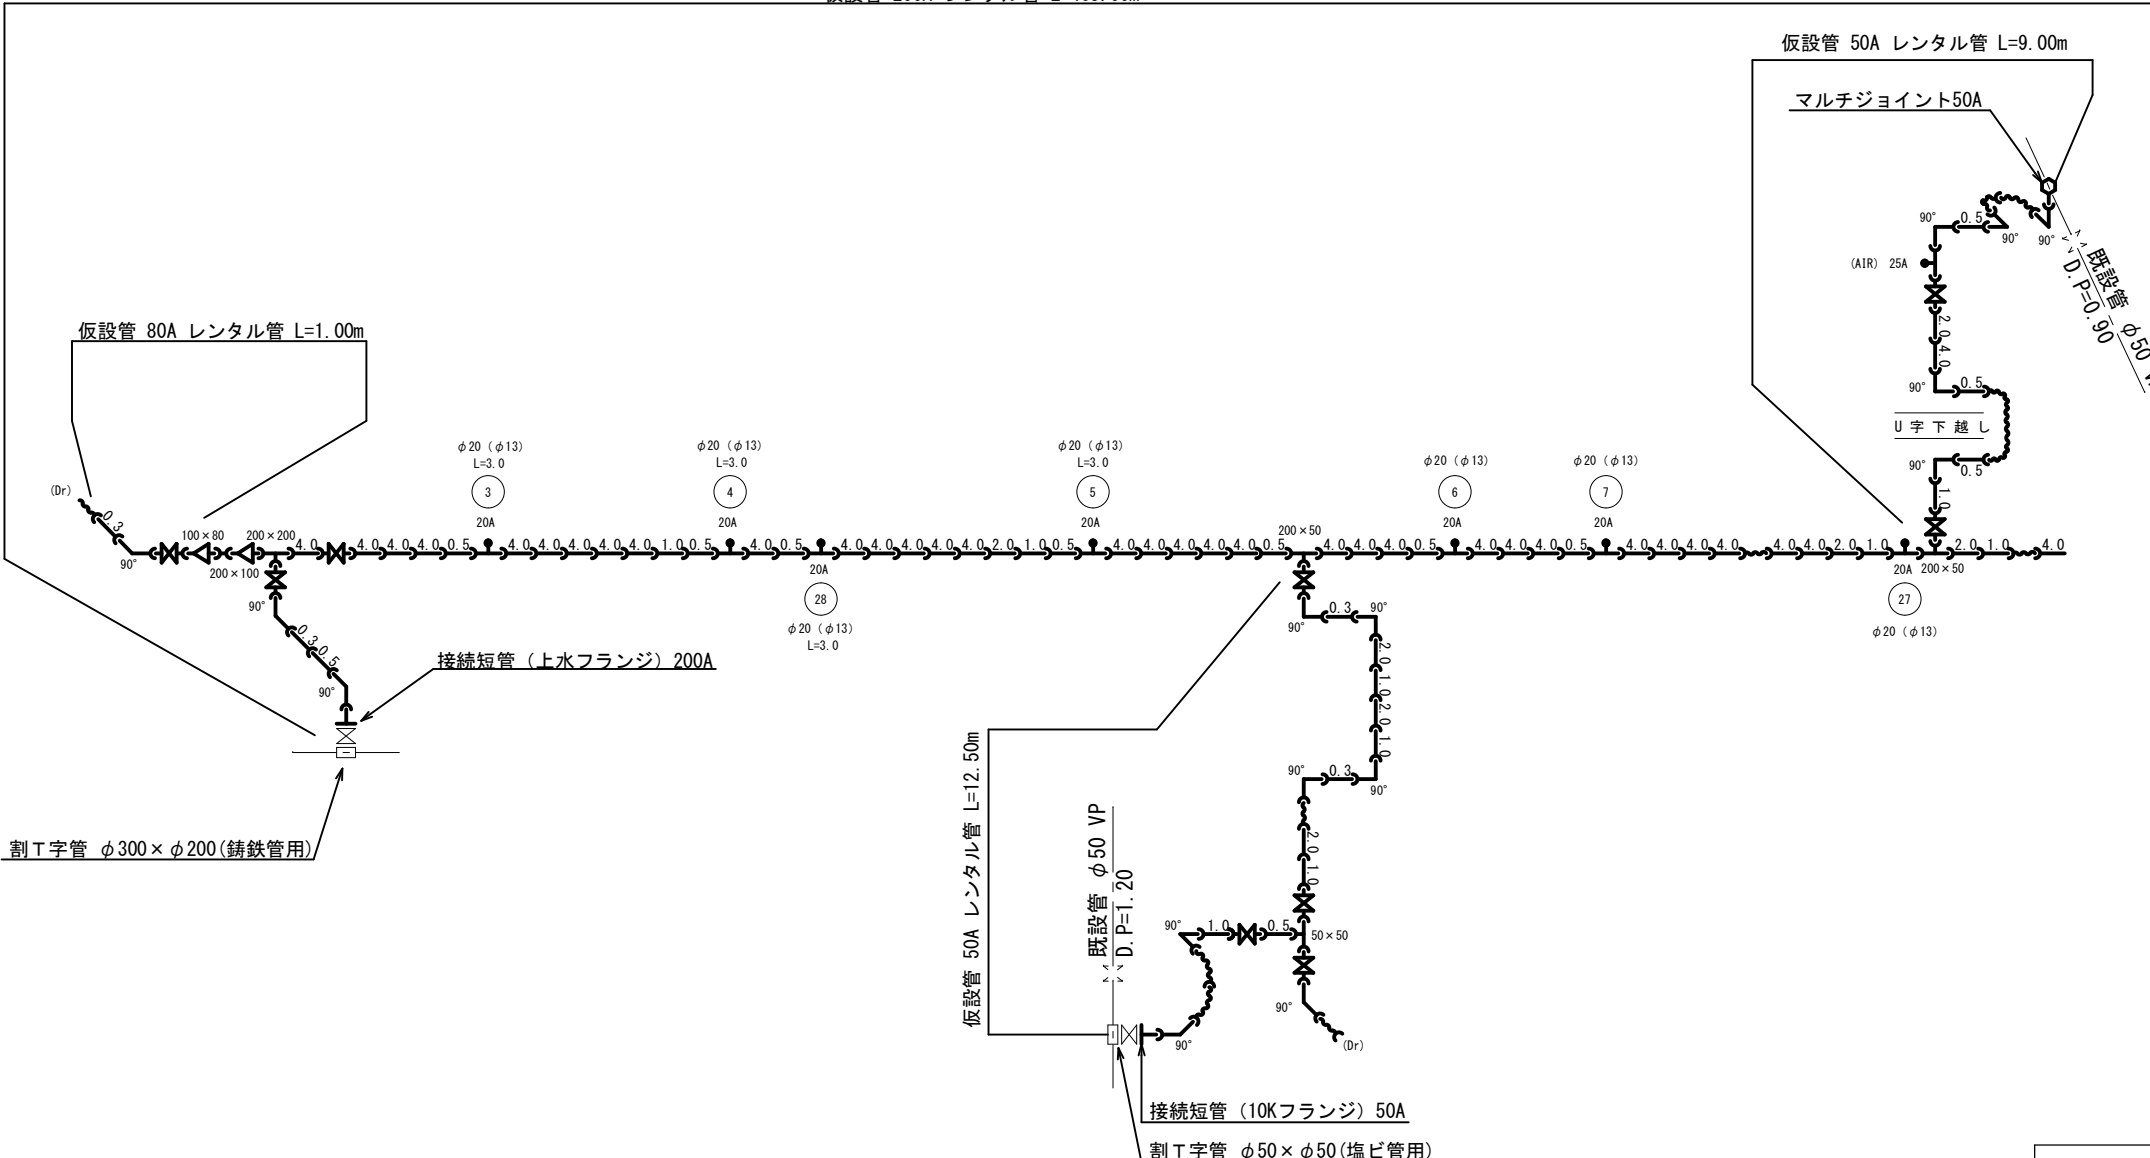

仮設管 200A レンタル管 L=465.00

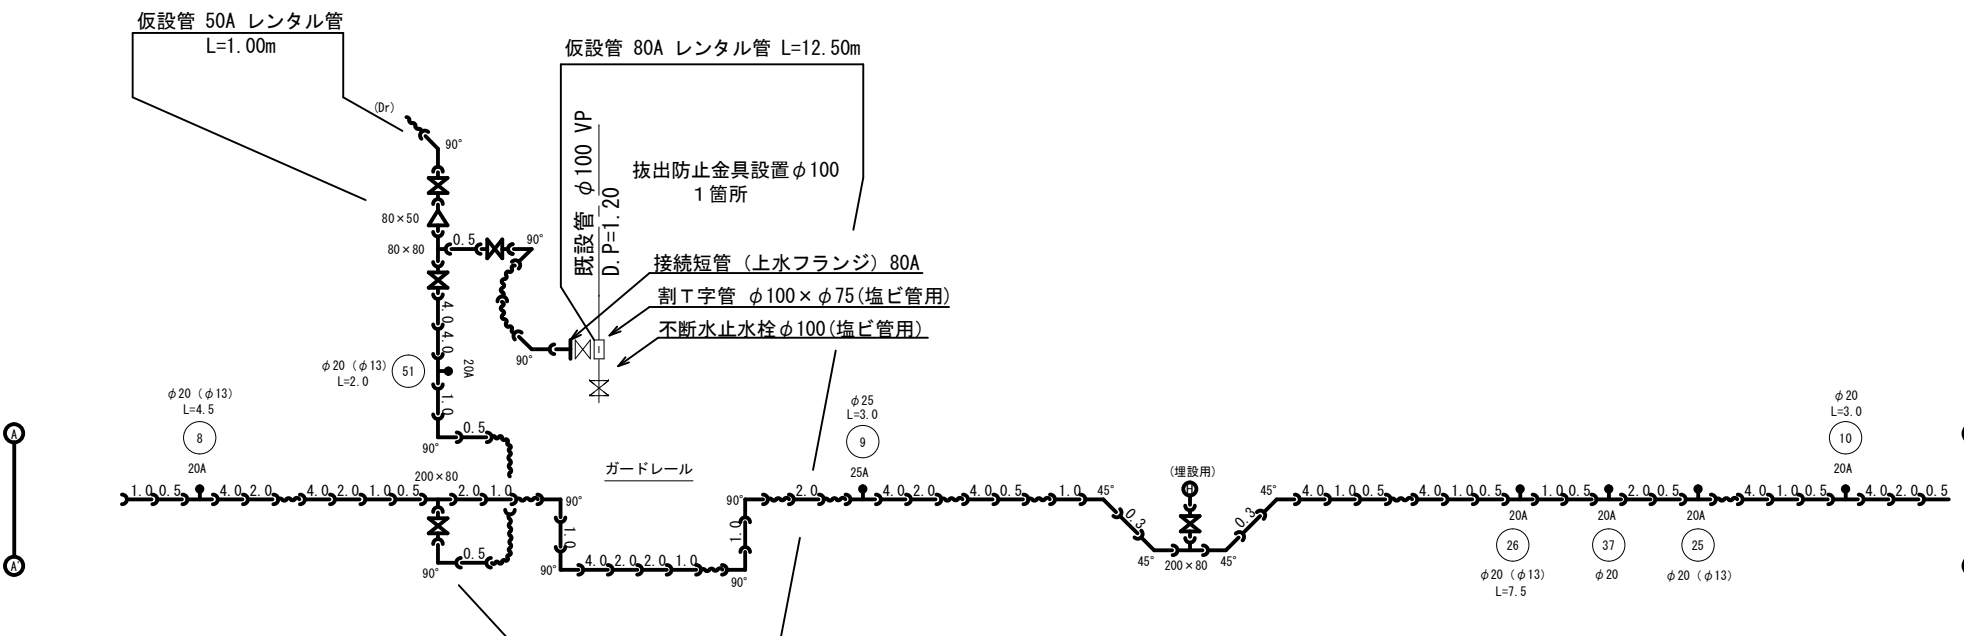

レンタル管資材凡例


資 材 名 称	記 号	資 材 名 称	記 号
直 管		レジューサー	
フレキ管		取り出し短管	
エルボ		仮設消火栓	
チーヅ			
バルブ		仮設空気弁	
受け × 受け			
受けメタルピンリング		撤去用直管	
挿しメタルピンリング			

※ L = 平面延長

工事名称	低地区第3-2工区配水管更新工事				
工事場所	匝磋市野手地先				
図面名称	仮配管詳細図(1/2)				
葉 中	18 葉 中 12		縮尺	NONE	
竣 工			工事番号		
図面番号	—		八匠水道企業団		

仮配管詳細図(2/2) S=NONE

仮設管 200A レンタル管 L=465.00m

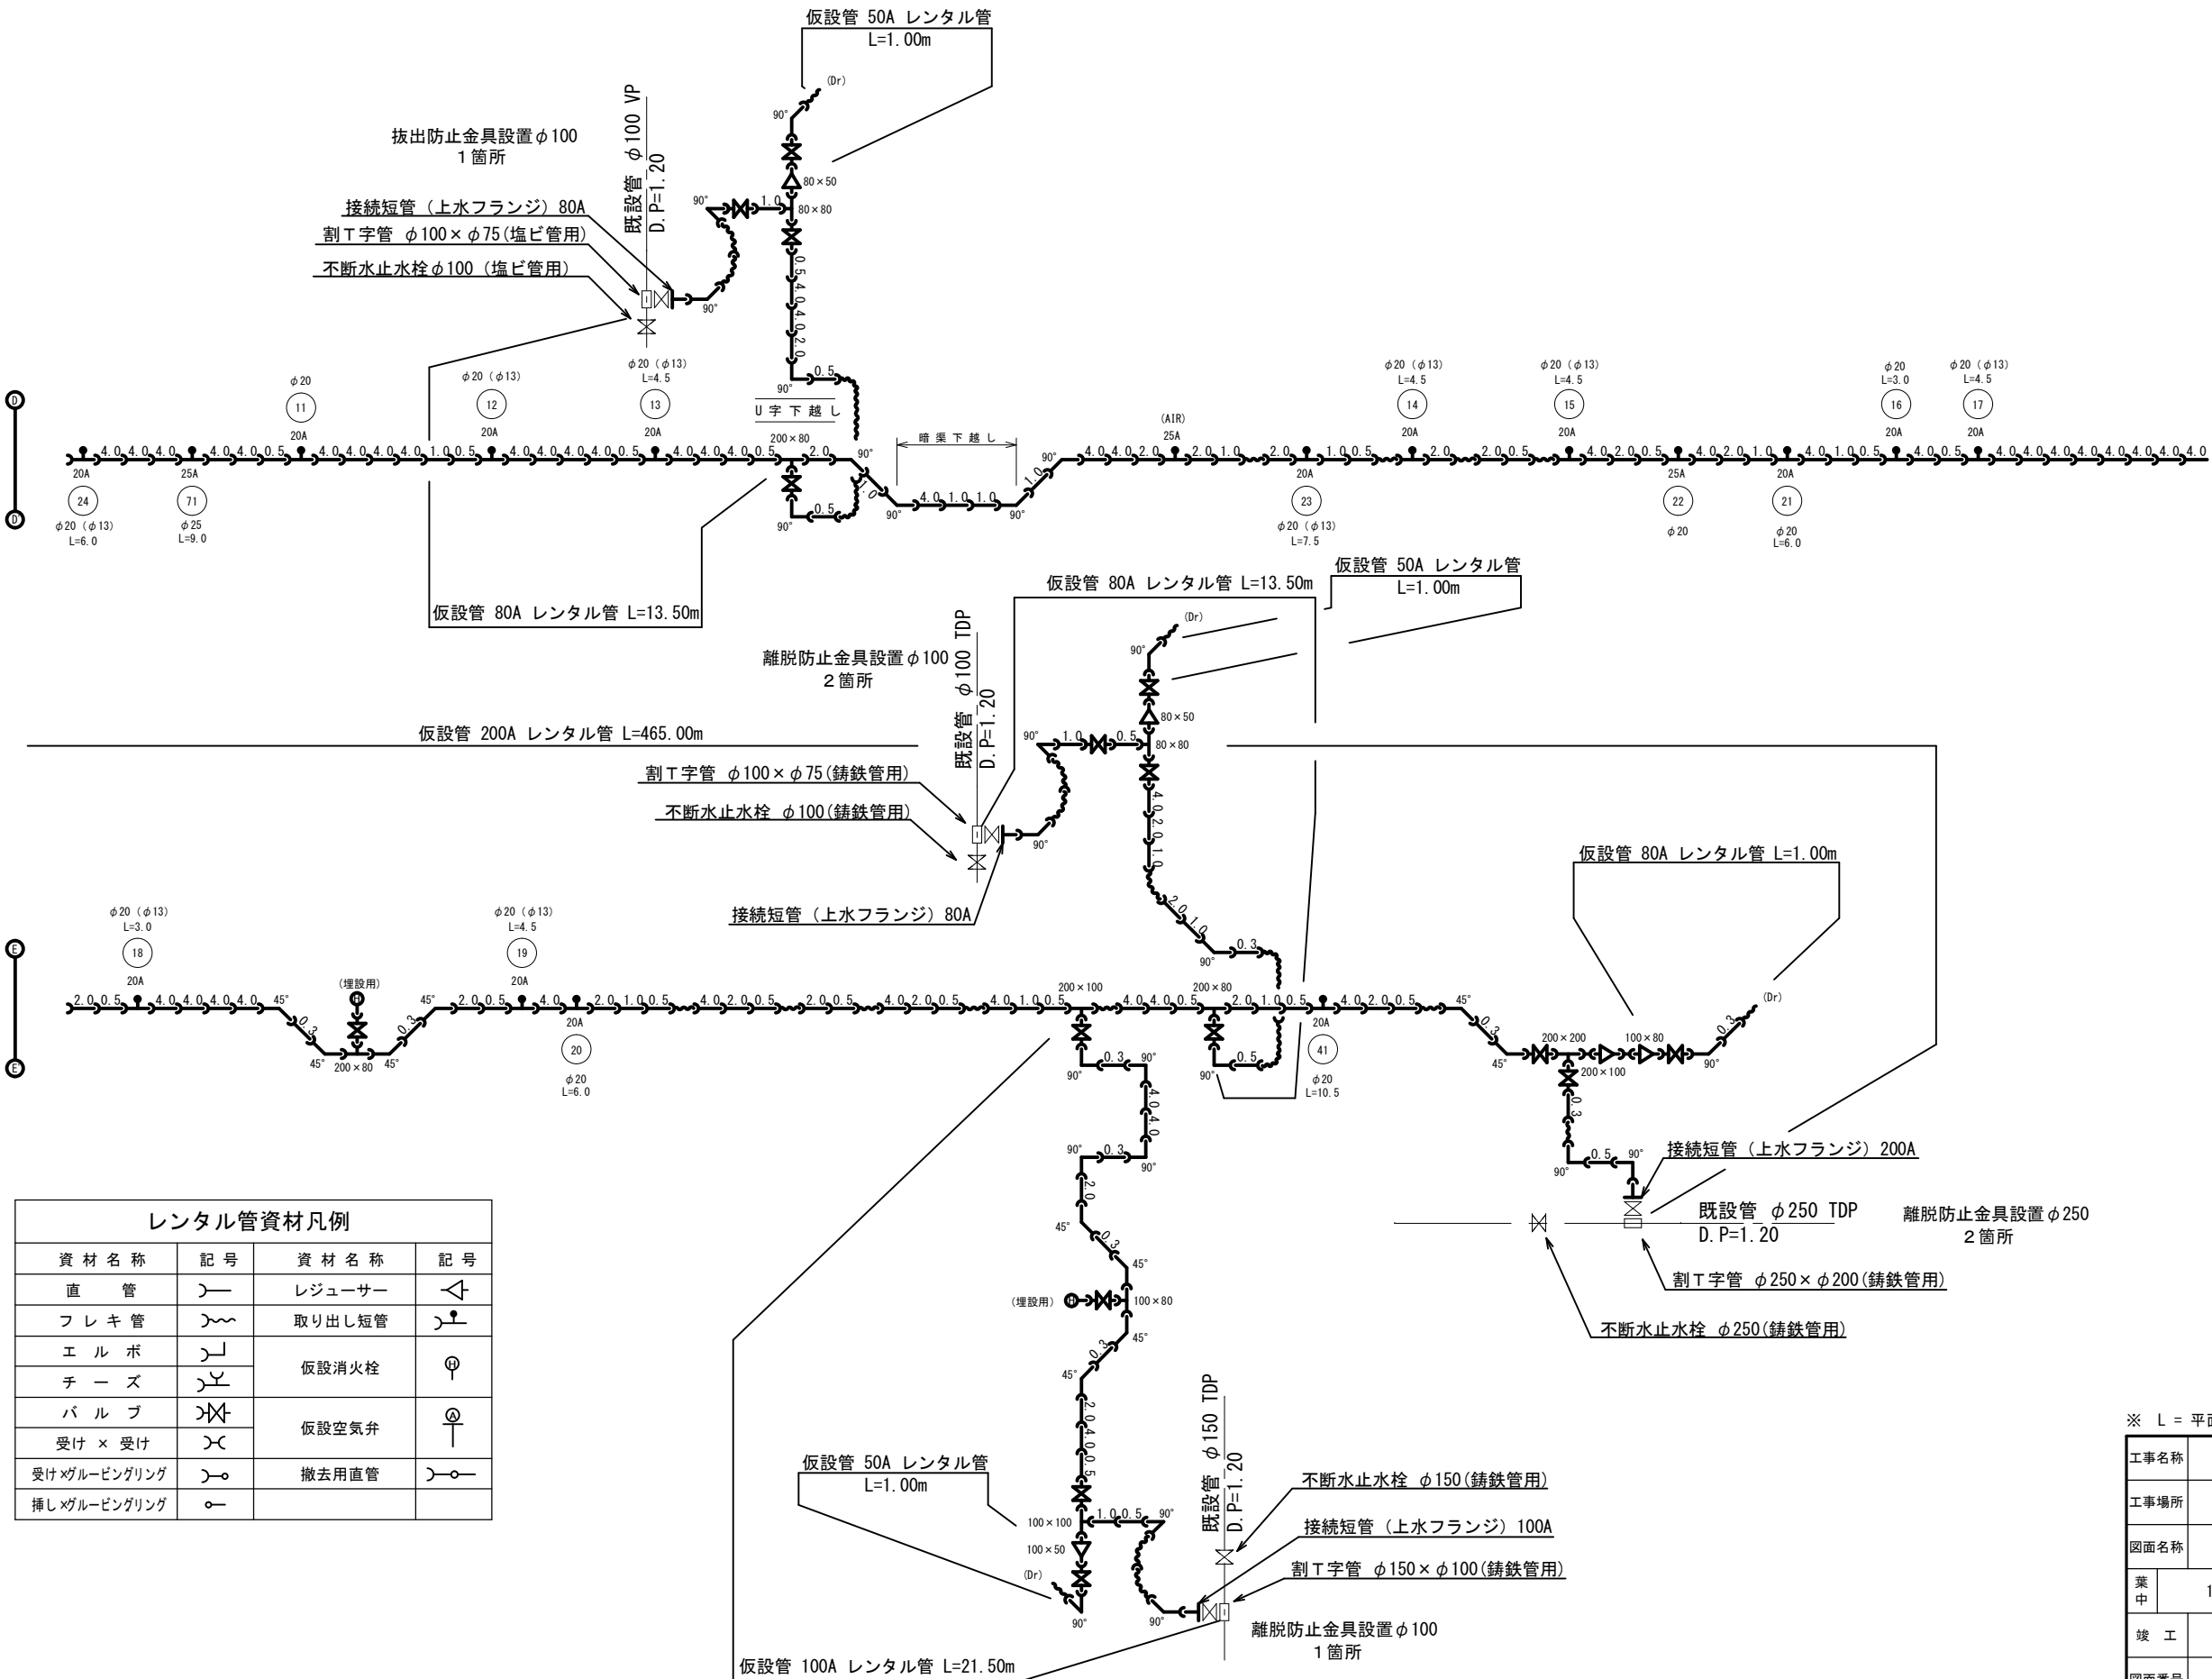


レンタル管資材凡例			
資 材 名 称	記 号	資 材 名 称	記 号
直 管		レジャーサー	
フ レ キ 管		取り出し短管	
エ ル ボ		仮設消火栓	
チ ー ズ			
パ ル ブ			
受け × 受け		仮設空気弁	
受け×グルーピングリング		撤去用直管	
挿し×グルーピングリング			

※ L = 平面延長

工事名称	低地区第3-2工区配水管更新工事		
工事場所	匝瑳市野手地先		
図面名称	仮配管詳細図(2/2)		
葉中	18 葉 中 13	縮尺	NONE
竣 工		工事番号	
図面番号	—	八咫水道企業団	


仮給水管取出しタイプ

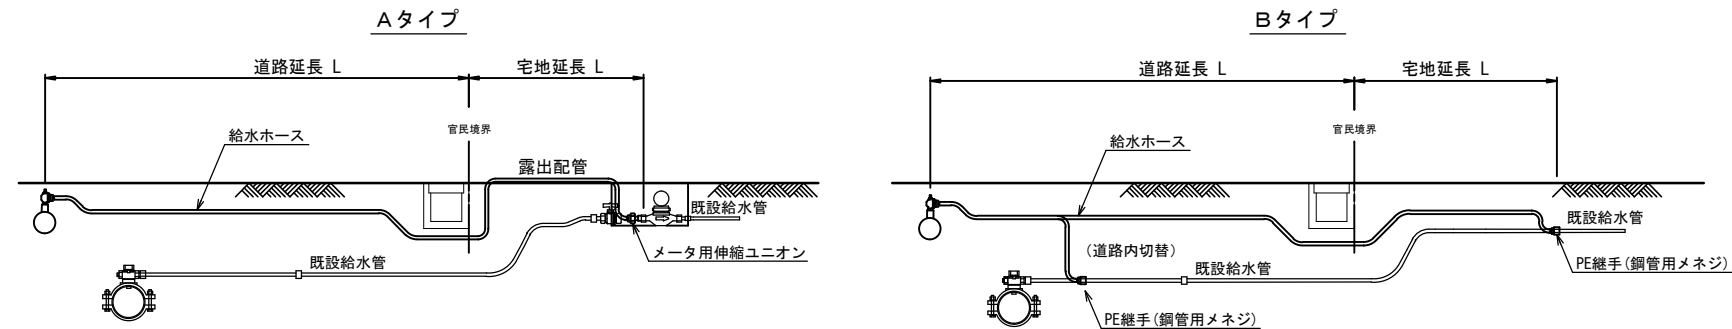



仮給水切替一覽表

番号	栓 番	氏 名	取出し タイプ	取出 口径	量水器 口径	給水ホース（レンタル材料）				メーター用 片落管φ20×13		メーターソケット めねじφ20		P E継手 鋼管用メネジ		車 道 内			宅 地 内				備 考
						口 径	数量	口 径	数量	口 径	数量	口 径	数量	口 径	数量	H=0. 7m	H=0. 7m	H=0. 7m	As	Co	砂利	土	
①																							
②																							
③	32444	林登	B	φ20	φ13	φ20×L3. 0	1	—	—	—	—	—	—	φ20	1	0. 80							道路内切替
④	30380	大川信行	B	〃	〃	〃	1	—	—	—	—	—	—	φ20	1	0. 80				1. 00			
⑤	30117	安藤和夫	A	〃	〃	〃	1	—	—	φ20×φ13	1			—	—	0. 80						露出配管	
⑥	30021	椎名栄	A	〃	〃	—	—	—	—	—	—	—	—	—	—	—							
⑦	31320	大川広蔵	A	〃	〃	—	—	—	—	—	—	—	—	—	—	—							
⑧	30144	宮川尚道	A	〃	〃	φ20×L3. 0	1	φ20×L1. 5	1	φ20×φ13	1			—	—	0. 85						露出配管	
⑨	31539他	荒井敏子他	B	φ25	—	φ25×L3. 0	1	—	—	—	—	—	—	φ25	1	0. 85		1. 00					
⑩	31450	林和義	A	φ20	φ20	φ20×L3. 0	1	—	—			φ20	1	—	—	0. 85						露出配管	
⑪	30318	熱田漸	A	〃	φ13	—	—	—	—	—	—	—	—	—	—	—							
⑫	31145	山崎健治	A	〃	〃	—	—	—	—	—	—	—	—	—	—	—							
⑬	30188	島田仁平	A	〃	〃	φ20×L3. 0	1	φ20×L1. 5	1	φ20×φ13	1			—	—	0. 85						露出配管	
⑭	30404	林充慶	A	〃	〃	〃	1	φ20×L1. 5	1	φ20×φ13	1			—	—	0. 85						露出配管	
⑮	31569	向後博	A	〃	〃	〃	1	〃	1	φ20×φ13	1			—	—	0. 85						露出配管	
⑯	31106	石橋壽	A	〃	〃	〃	1	—	—	φ20×φ13	1			—	—	0. 85					露出配管	露出配管	
⑰	31089	石田靖司	A	〃	〃	〃	1	φ20×L1. 5	1	φ20×φ13	1			—	—	0. 85		露出配管					
⑱	30106	伊藤熊吉	A	〃	〃	〃	1	—	—	φ20×φ13	1			—	—	0. 85			露出配管				
⑲	30632	鈴木幸子	A	〃	〃	〃	1	φ20×L1. 5	1	φ20×φ13	1			—	—	0. 85						露出配管	
⑳	30108	大川勝市郎	B	〃	φ20	〃	2	—	—					φ20	1	5. 35				1. 00			
㉑	30500	小川稔男	A	〃	〃	〃	2	—	—			φ20	1	—	—	5. 75						露出配管	
㉒	30479	旭信用金庫野栄支店	A	φ25	—	—	—	—	—	—	—	—	—	—	—	—							
㉓	30109	伊藤和雄	A	φ20	φ13	φ20×L3. 0	2	φ20×L1. 5	1	φ20×φ13	1			—	—	5. 75			露出配管				
㉔	30107	林照夫	A	〃	〃	〃	2	—	—	φ20×φ13	1			—	—	5. 75						露出配管	
㉕	30598	野栄町長	A	〃	〃	—	—	—	—	—	—	—	—	—	—	—							
㉖	31090	荒井篤治	B	〃	〃	φ20×L3. 0	3	—	—	—	—	—	—	φ20	1	5. 75						2. 00	
㉗	30105	林芳樹	A	〃	〃	—	—	—	—	—	—	—	—	—	—	—							
㉘	30403	(株)ニューテック康和	B	〃	φ20	φ20×L3. 0	3	—	—	—	—	—	—	φ20	1	6. 60			1. 00				
㉙																							
㉚																							
㉛																							
㉜																							
㉝																							
㉞																							
㉟																							
㊱	32586	荒井昌克	B	φ20	φ20	φ20×L3. 0	1	—	—	—	—	—	—	φ20	1	0. 85							道路内切替
㊲																							
㊳	30330	石橋辰之助	A	φ20	φ13	φ20×L3. 0	3	φ20×L1. 5	1	φ20×φ13	1			—	—	7. 85						露出配管	
㊴																							
㊵	30769	伊藤武	A	φ20	—	—	—	—	—	—	—	—	—	—	—	—							
㊶																							
㊷																							
㊸																							
㊹	31301他	石田	B	φ25	—	φ25×L3. 0	4			—	—	—	—	φ25	1	5. 85			4. 90				
合 計						φ25×L3. 0	5	φ25×L1. 5		φ25		φ25		φ25	2	60. 40		5. 90	1. 00	2. 00		2. 00	
						φ20×L3. 0	30	φ20×L1. 5	8	φ20		φ20	2	φ20	6								
										φ20×φ13	12	φ20×φ13											

工事名称	低地区第3-2工区配水管更新工事				
工事場所	匝瑳市野手地先				
図面名称	仮給水管取出しタイプ・仮給水切替一覧表				
葉 中	18 葉 中 14		縮 尺	NONE	
竣 工				工事番号	
図面番号	—		八匝水道企業団		

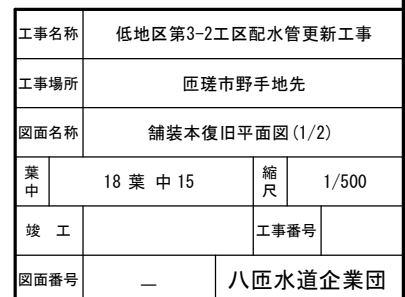

舗装本復旧平面図 (2/2) s=1/500

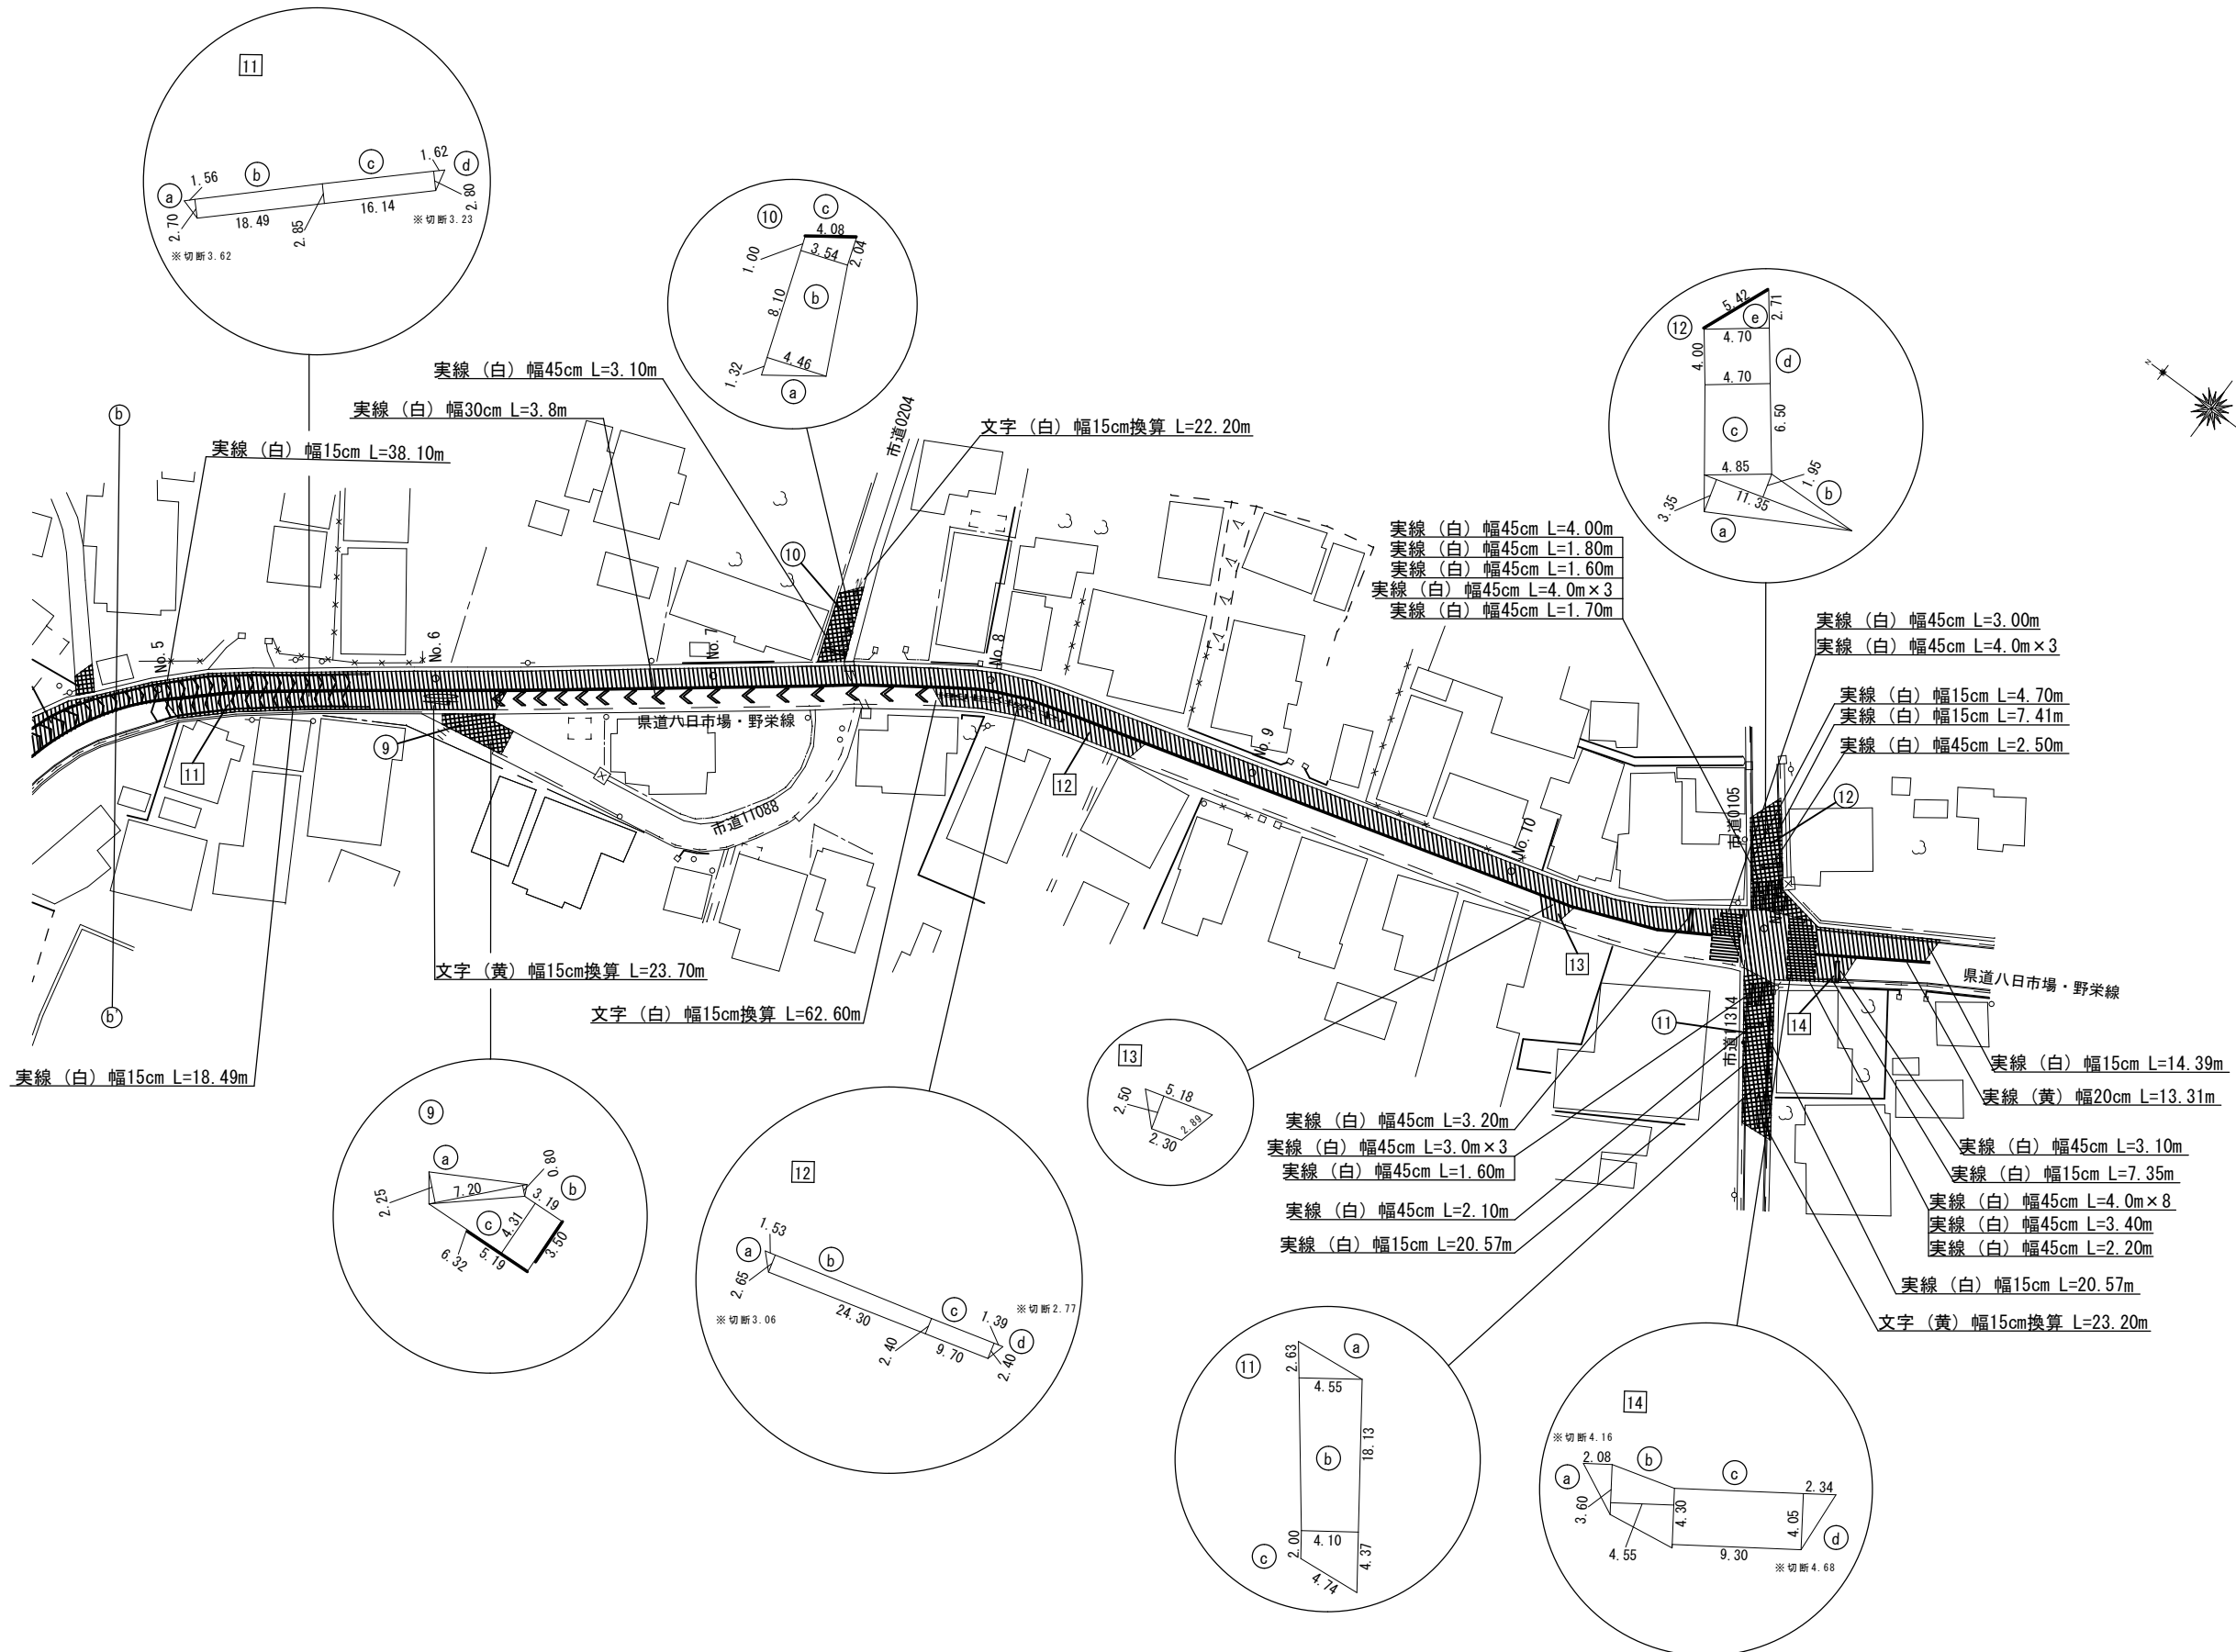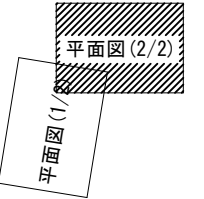

工事名称	低地区第3-2工区配水管更新工事		
工事場所	匝瑳市野手地先		
図面名称	舗装本復旧平面図 (2/2)		
葉中	18 葉 中 16	縮尺	1/500
竣工		工事番号	
図面番号	—	八匠水道企業団	

面積集計表

S = NONE

県道As 舗装本復旧面積集計表【φ300mm・φ250mm（補助）】

[illegible]

県道As 舗装本復旧面積集計表 【φ150mm（補助）】

番号	算 式	面積 (㎡)	舗装切断 (m)	備 考
14	右表 (a+b) より	21.71	4.16	⑦ 4.16
	合 計	21.71	4.16	

県道As 舗装本復旧面積集計表 【 仮配管・給水（単独）】

番号	算 式	面積 (㎡)	舗装切断 (m)	備 考
8	$(5.92 + 2.30) \times 3.13 \times 1/2 =$	12.86	7.24	㊦ 3.62×2 掘削
9	下表より	30.47	8.37	㊦ 4.27+4.10 切削
10	$(5.82 + 2.30) \times 3.05 \times 1/2 =$	12.38	7.04	㊦ 3.52×2 掘削
11	下表より	101.29	6.85	㊦ 3.62+3.23 切削
12	右表より	88.34	5.83	㊦ 3.06+2.77 切削
13	$(5.18 + 2.30) \times 2.50 \times 1/2 =$	9.35	5.78	㊦ 2.89×2 掘削
14	右表(c+d)より	43.57	4.68	㊦ 4.68 c+d 切削
	合 計	298.26	45.79	

9 面積集計表 【 仮配管・給水（単独）】

番号	算 式	面積 (㎡)	舗装切断 (m)	備 考
a	$3.70 \times 2.14 \times 1/2 =$	3.96	4.27	㊟ 4.27
b	$(3.70 + 3.55) \times 6.31 \times 1/2 =$	22.87		
c	$2.05 \times 3.55 \times 1/2 =$	3.64	4.10	㊟ 4.10
	合 計	30.47	8.37	

【 11 】 面積集計表 【 $\phi 150$ ・ 仮配管 ・ 給水 （ 単独 ） 】

番号	算 式	面積 (㎡)	舗装切断 (m)	備 考
a	$2.70 \times 1.56 \times 1/2 =$	2.11	3.62	㊟ 3.62
b	$(2.70 + 2.85) \times 18.49 \times 1/2 =$	51.31		
c	$(2.85 + 2.80) \times 16.14 \times 1/2 =$	45.60		
d	$2.80 \times 1.62 \times 1/2 =$	2.27	3.23	㊟ 3.23
	合 計	101.29	6.85	

【 仮配管・給水（単独）】

番号	算 式	面積 (㎡)	舗装切断 (m)	備 考
a	$2.65 \times 1.53 \times 1/2 =$	2.03	3.06	㊟ 3.06
b	$(2.65 + 2.40) \times 24.30 \times 1/2 =$	61.36		
c	$2.40 \times 9.70 =$	23.28		
d	$2.40 \times 1.39 \times 1/2 =$	1.67	2.77	㊟ 2.77
	合 計	88.34	5.83	

14 面積集計表 【仮配管・給水（補助・単独）】

番号	算 式	面積 (㎡)	舗装切断 (m)	備 考
a	$3.60 \times 2.08 \times 1/2 =$	3.74	4.16	㊦ 4.16 (補)
b	$(3.60 + 4.30) \times 4.55 \times 1/2 =$	17.97		(補)
c	$(4.30 + 4.05) \times 9.30 \times 1/2 =$	38.83		(単)
d	$4.05 \times 2.34 \times 1/2 =$	4.74	4.68	㊦ 4.68 (単)
	合 計	65.28	8.84	

市道As 舗装本復旧面積集計表 【仮配管・給水（単独）】

番号	算 式	面積 (㎡)	舗装切断 (m)	備 考
⑧				
⑨	$(2.20 + 2.09) \times 2.76 \times 1/2 =$	5.92		
⑩	$2.20 \times 1.00 \times 1/2 =$	1.10	2.54	⑤ 2.54
	合 計	7.02	2.54	

市道As 舗装本復旧面積集計表 【φ150mm (補助)】

番号	算式	面積 (㎡)	舗装切断 (m)	備考
①				
②	$2.63 \times 4.55 \times 1/2 =$	5.98		
⑥	$(4.55 + 4.10) \times 18.13 \times 1/2 =$	78.41		
⑦	$(2.00 + 4.37) \times 4.10 \times 1/2 =$	13.06	4.74	⑦ 4.74
	合 計	97.45	4.74	

市道As 舗装本復旧面積集計表 【φ100mm（単独）】

番号	算 式	面積 (㎡)	舗装切断 (m)	備 考
⑦				
㊦	$(2.15 + 2.60) \times 7.77 \times 1/2 =$	18.45		
㊧	$(1.00 + 2.24) \times 2.15 \times 1/2 =$	3.48	2.48	㊦ 2.48
⑩				
㊨	$4.46 \times 1.32 \times 1/2 =$	2.94		
㊩	$(4.46 + 3.54) \times 8.10 \times 1/2 =$	32.40		
㊪	$(1.00 + 2.04) \times 3.54 \times 1/2 =$	5.38	4.08	㊦ 4.08
⑫				
㊫	$11.35 \times 3.35 \times 1/2 =$	19.01		
㊬	$11.35 \times 1.95 \times 1/2 =$	11.07		
㊭	$(4.85 + 4.70) \times 6.50 \times 1/2 =$	31.04		
㊮	$4.70 \times 4.00 =$	18.80		
㊯	$4.70 \times 2.71 \times 1/2 =$	6.37	5.42	㊦ 5.42
	合 計	148.94	11.98	

面積集計

	面 積 集 計 (㎡)	補 助			単 独		
		切 削	掘 削	切 断	切 削	掘 削	切 断
	φ300mm・φ250mm (県道)	1419. 25		4. 13			
	φ150mm (県道)	21. 71		4. 16			
	仮配管・給水 (県道)				263. 67	34. 59	45. 79
	仮配管・給水 (市道)					7. 02	2. 54
	φ150mm (市道)		97. 45	4. 74			
	φ100mm (市道)					148. 94	11. 98
	φ50mm (市道)					81. 65	17. 65
	合 計	1440. 96	97. 45		263. 67	272. 20	

市道As 舗装本復旧面積集計表 【φ50mm（単独）】

番号	算 式	面積 (㎡)	舗装切断 (m)	備 考
⑤				
①	$6.31 \times 2.00 \times 1/2 =$	6.31		
②	$(2.18 + 6.13) \times 4.00 \times 1/2 =$	16.62	4.62	㊦ 4.62
⑥				
③	$(3.76 + 4.10) \times 4.94 \times 1/2 =$	19.41		
④	$(1.00 + 3.17) \times 3.76 \times 1/2 =$	7.84	4.34	㊦ 4.34
⑨				
⑦	$7.20 \times 2.25 \times 1/2 =$	8.10		
⑧	$7.20 \times 0.80 \times 1/2 =$	2.88		
⑮	$(3.19 + 6.32) \times 4.31 \times 1/2 =$	20.49	8.69	㊦ 3.50 + 5.19
	合 計	81.65	17.65	

薄層カラー舗装 面積集計表 【 φ300mm施工 】

規格・形状	算 式	面積 (㎡)	
		補助	単独
薄層カラ一舗装 赤	(補助) $62.40 + 109.20 =$ (単独) $36.40 =$	171.60	36.40
薄層カラ一舗装 白	(補助) $57.20 + 109.20 =$ (単独) $36.40 =$	166.40	36.40

路面表示(県道) 【 $\phi 300\text{mm}$ ・ $\phi 250\text{mm}$ ・仮配管 】

名 称	算 式	延長(m)	
		補助	单独
実線（白）幅15cm	（補助） $143.75+21.20+21.20+38.10+14.39 =$ （单独） $2.30+2.30+18.49+7.35 =$	238.64	30.44
実線（白）幅30cm	（補助） $3.80 \times 15 =$ （单独） $3.80 =$	57.00	3.80
実線（白）幅45cm	（補助） $3.00+4.00 \times 3+3.20+4.00 \times 4+3.40+2.20 =$ （单独） $3.10+4.00 \times 4 =$	39.80	19.10
破線（白）幅15cm			
破線（白）幅30cm	（補助） $1.00 \times 3+1.00 \times 3+0.50 \times 3 =$ （单独） $1.00 \times 3 =$	7.50	3.00
文字（白）幅15cm換算	（補助） $62.60 =$ （单独） $62.60 =$	62.60	62.60
実線（黄）幅20cm	（補助） $430.00+13.31 =$	443.31	
文字（黄）幅15cm換算	（单独） $23.70 =$		23.70

路面表示(市道) 【 $\phi 100\text{mm}$ ・ $\phi 75\text{mm}$ ・仮配管・給水 】


名 称	算 式	延長(m)	
		補助	单独
実線 (白) 幅15cm	(補助) $20.57+20.57 =$ (单独) $4.70+7.41 =$	41.14	12.11
実線 (白) 幅45cm	(補助) $3.00 \times 3 + 1.60 + 2.10 =$ (单独) $3.10 + 4.00 + 1.80 + 1.60 + 4.00 \times 3 + 1.70 + 2.50 =$	12.70	26.70
文字 (白) 幅15cm換算	(单独) $22.20 =$		22.20
文字 (黄) 幅15cm換算	(補助) $23.20 =$	23.20	

工事名称	低地区第3-2工区配水管更新工事		
工事場所	匝瑳市野手地先		
図面名称	面積集計表		
葉中	18 葉 中 17	縮尺	NONE
竣 工			工事番号
図面番号	—	八匠水道企業団	

本設土工標準図



仮設土工標準図

標準掘削断面図



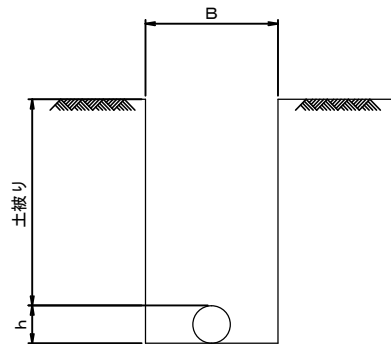


口 径	B	h
φ 50	550	70
φ 75	550	90
φ 100	700	120
φ 150	750	170
φ 250	850	270
φ 300	900	320
給水管	550	60

県道As舗装道

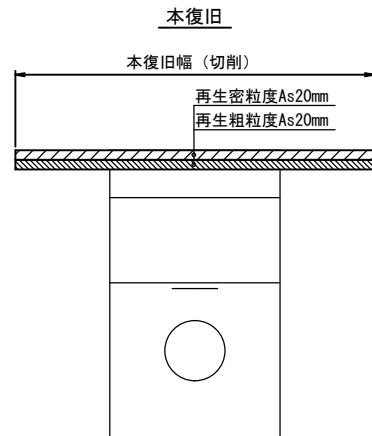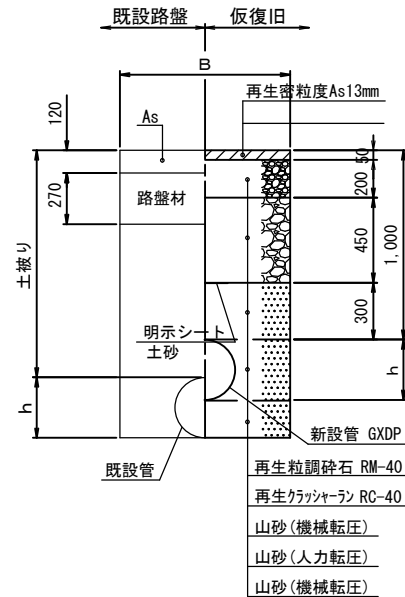


市道As舗装道

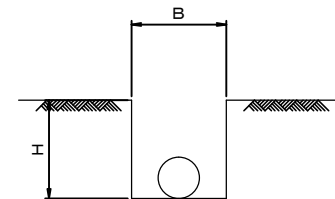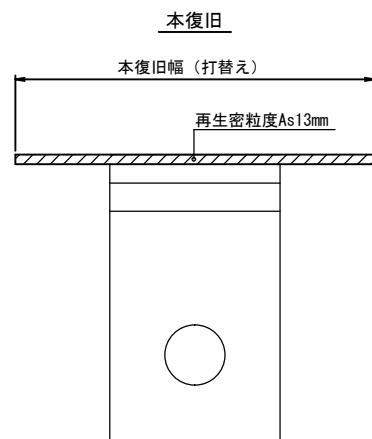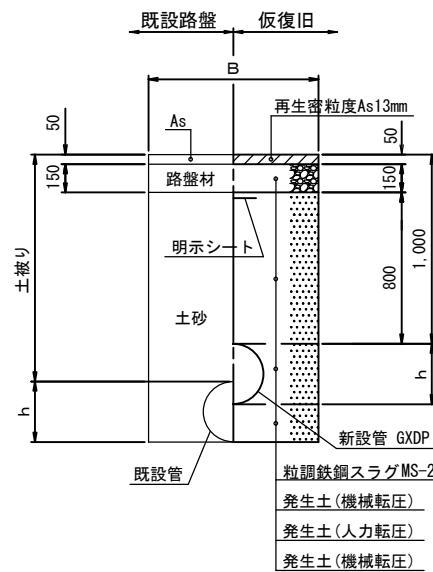


口 径	B	H	舗装種別
φ 200以下	500	700	県道
仮設給水	500	700	県道
φ 100以下	400	300	市道
仮設給水	400	300	市道
"	300	300	宅地

県道As舗装道


県道As舗装道
φ 100以下

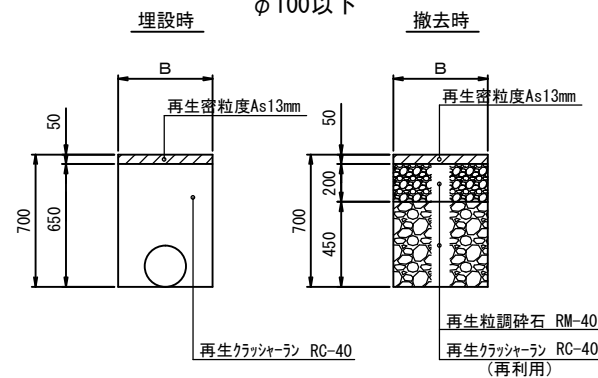


県道As舗装道
φ 150以上

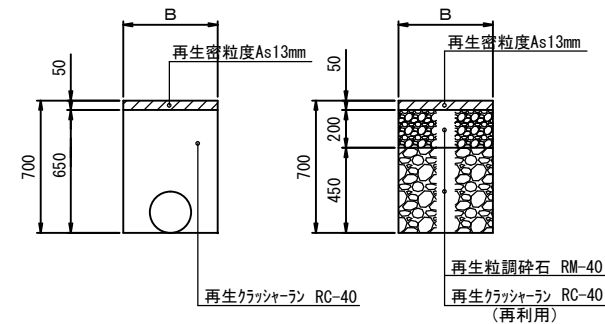

市道As舗装道

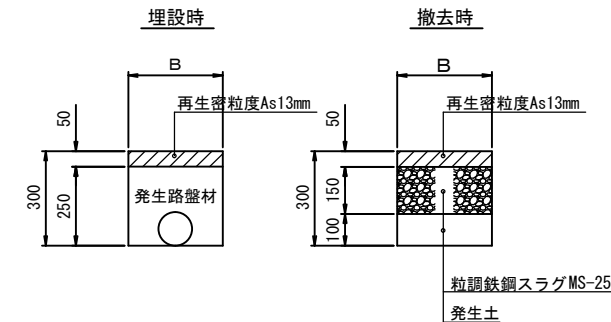

土工定規

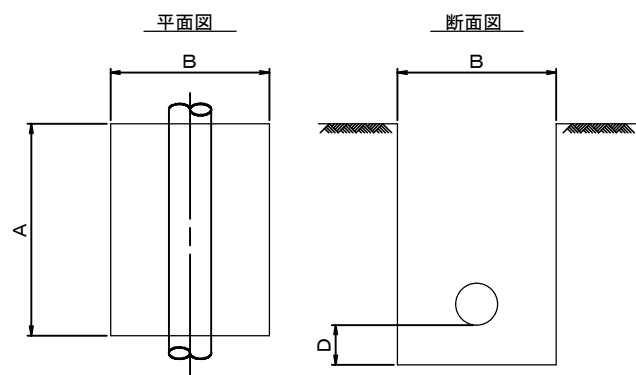


名 称	口 径	A	B	D
仮配管連絡工	φ 50～φ 150	1500	1000	
不断水連絡工	φ 50×φ 50	1000	900	300
不断水連絡工	φ 75×φ 50	1000	900	300
不断水連絡工	φ 100×φ 75	1100	1000	400
不断水連絡工	φ 150×φ 100	1100	1000	400
不断水連絡工	φ 250×φ 200	1300	1300	400
不断水連絡工	φ 300×φ 200	1300	1400	400
仮設不断水止水栓設置工	φ 50～φ 100	1500	1200	200
仮設不断水止水栓設置工	φ 150	1800	1500	200
仮設不断水止水栓設置工	φ 250	2000	1800	300
フランジ蓋設置工	φ 50～φ 200	1000	1000	
離脱防止金具設置工	φ 50～φ 150	1000	1000	200
割特殊押輪設置工	φ 300	1000	1000	400


宅地内復旧

D. P=0. 30


As 復旧

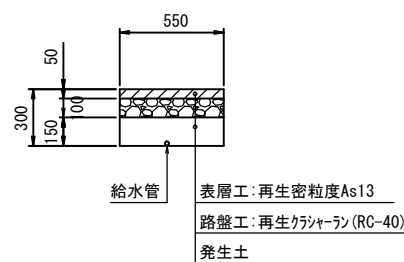

Co 復旧

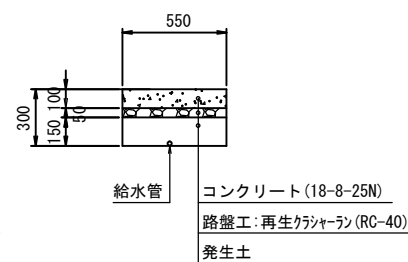

土復旧

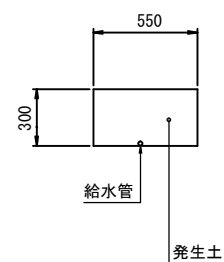

工事名称	低地区第3-2工区配水管更新工事				
工事場所	匠埜市野手地先				
図面名称	土工標準図				
葉中	18 葉 中 18		縮尺	NONE	
竣 工			工事番号		
図面番号	—		八匠水道企業団		