





仮配管平面図 S=1/250

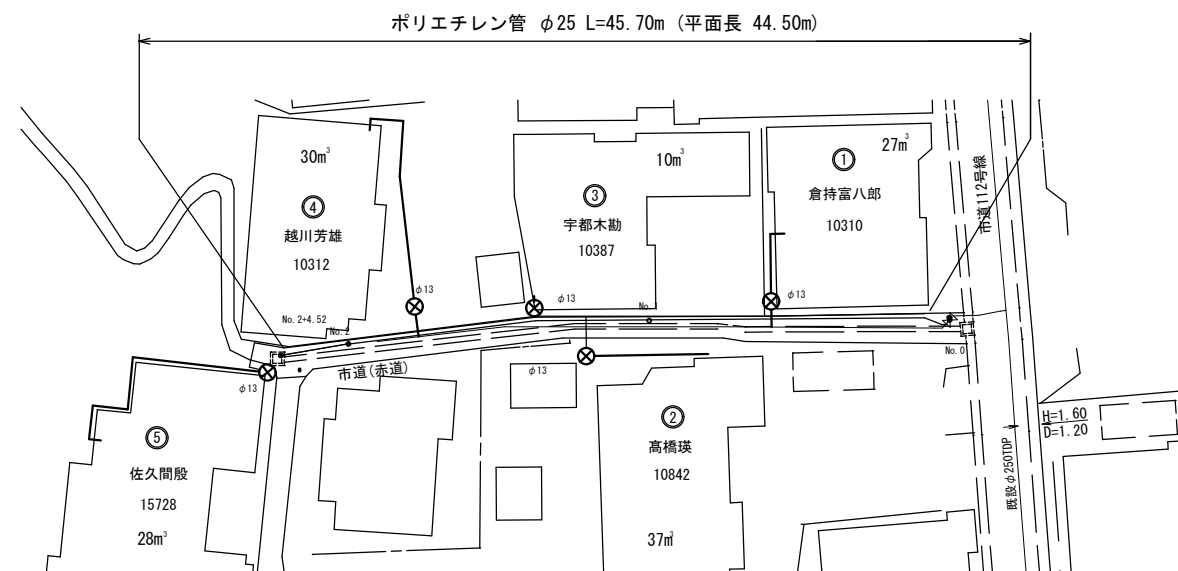


舗装本復旧平面図 S=1/250

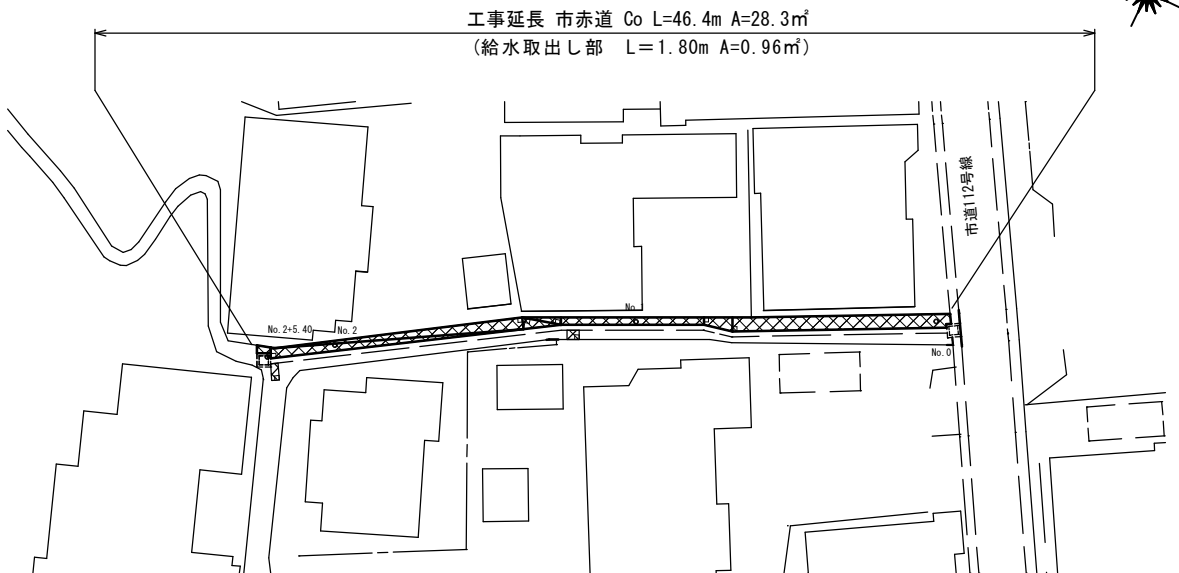


仮配管横断面図 S=1/100

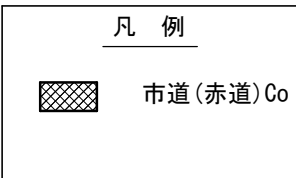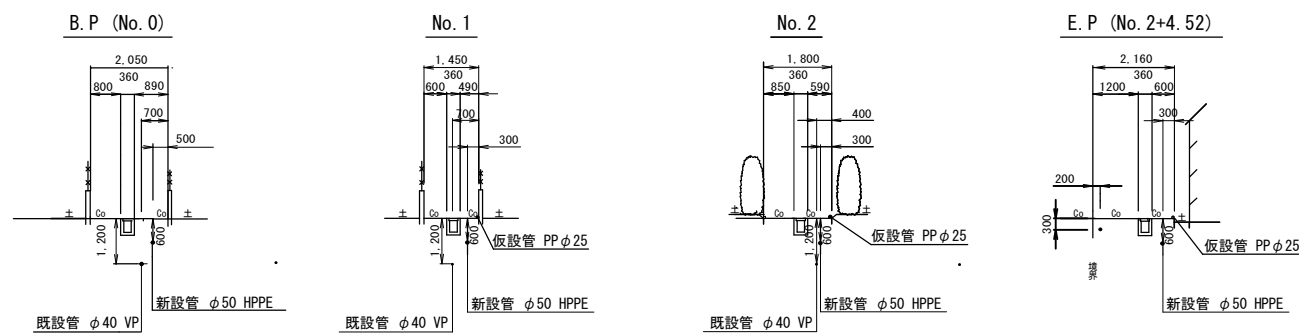

仮配管詳細図 S=F

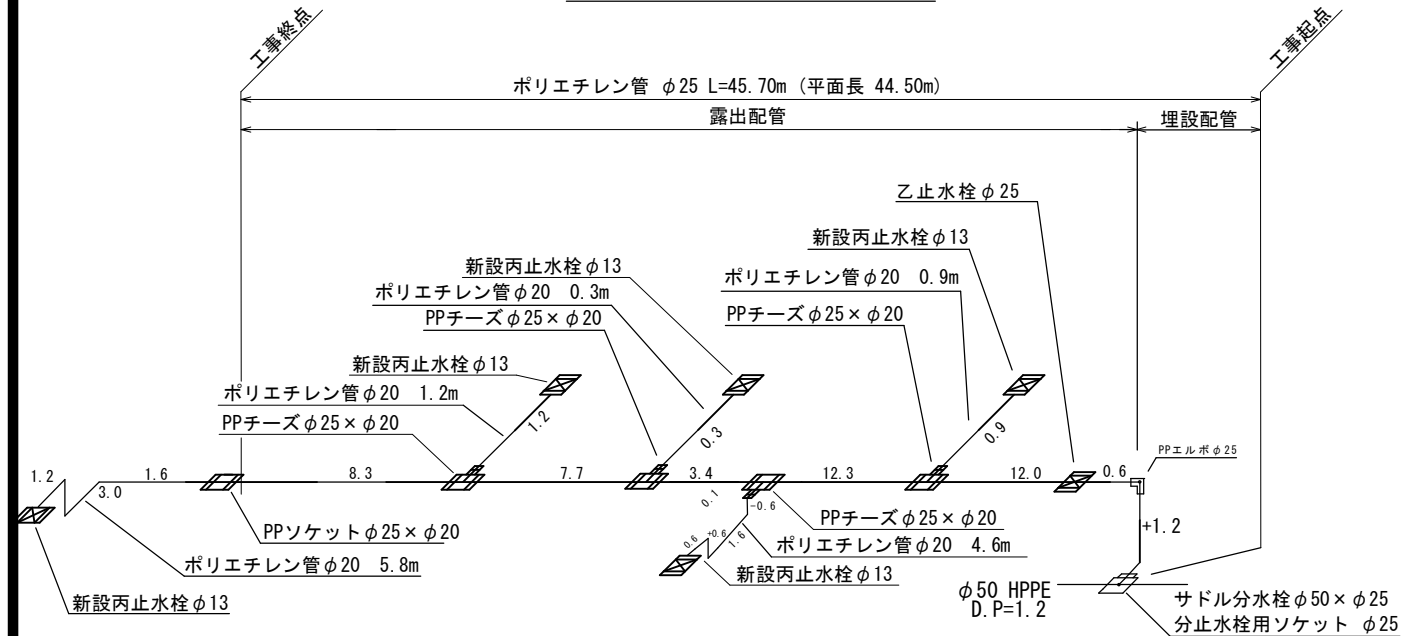

仮配管詳細図(起点部) S=F

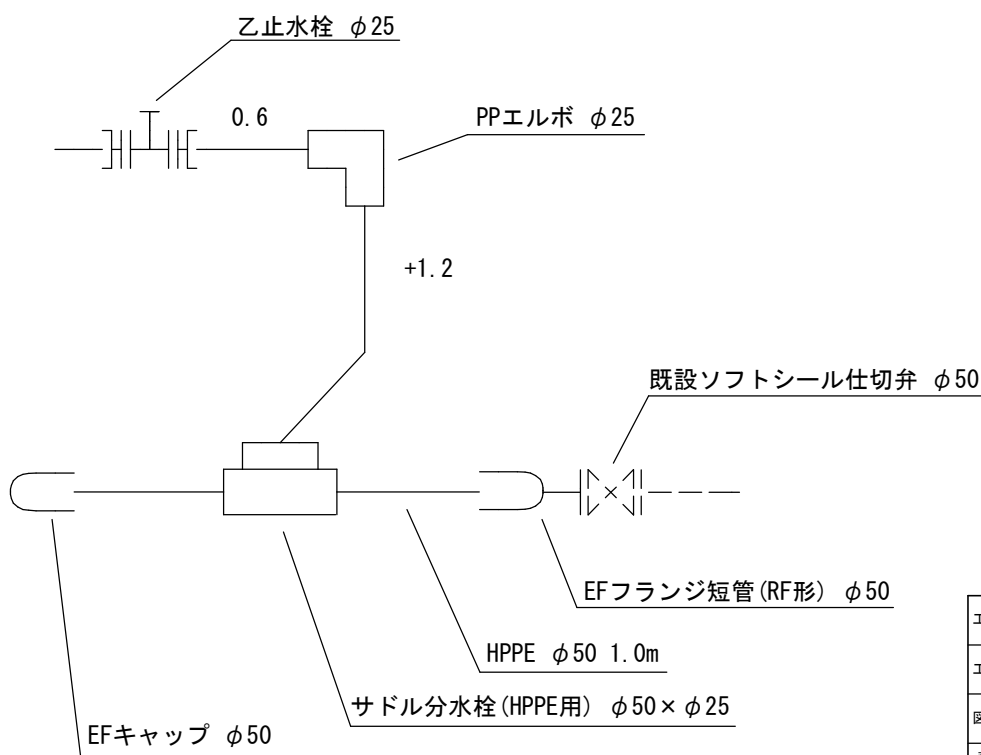

工事名称	低地区第1-2工区給水補助管更新工事		
工事場所	匠瑤市八日市場イ2039番地先		
図面名称	仮配管平面図・仮配管横断面図 仮配管詳細図他		
葉中	2 葉 中 2	縮尺	図示
竣工	年 月	工事番号	
図面番号	八匠水道企業団		