


案内図 S=1:5,000

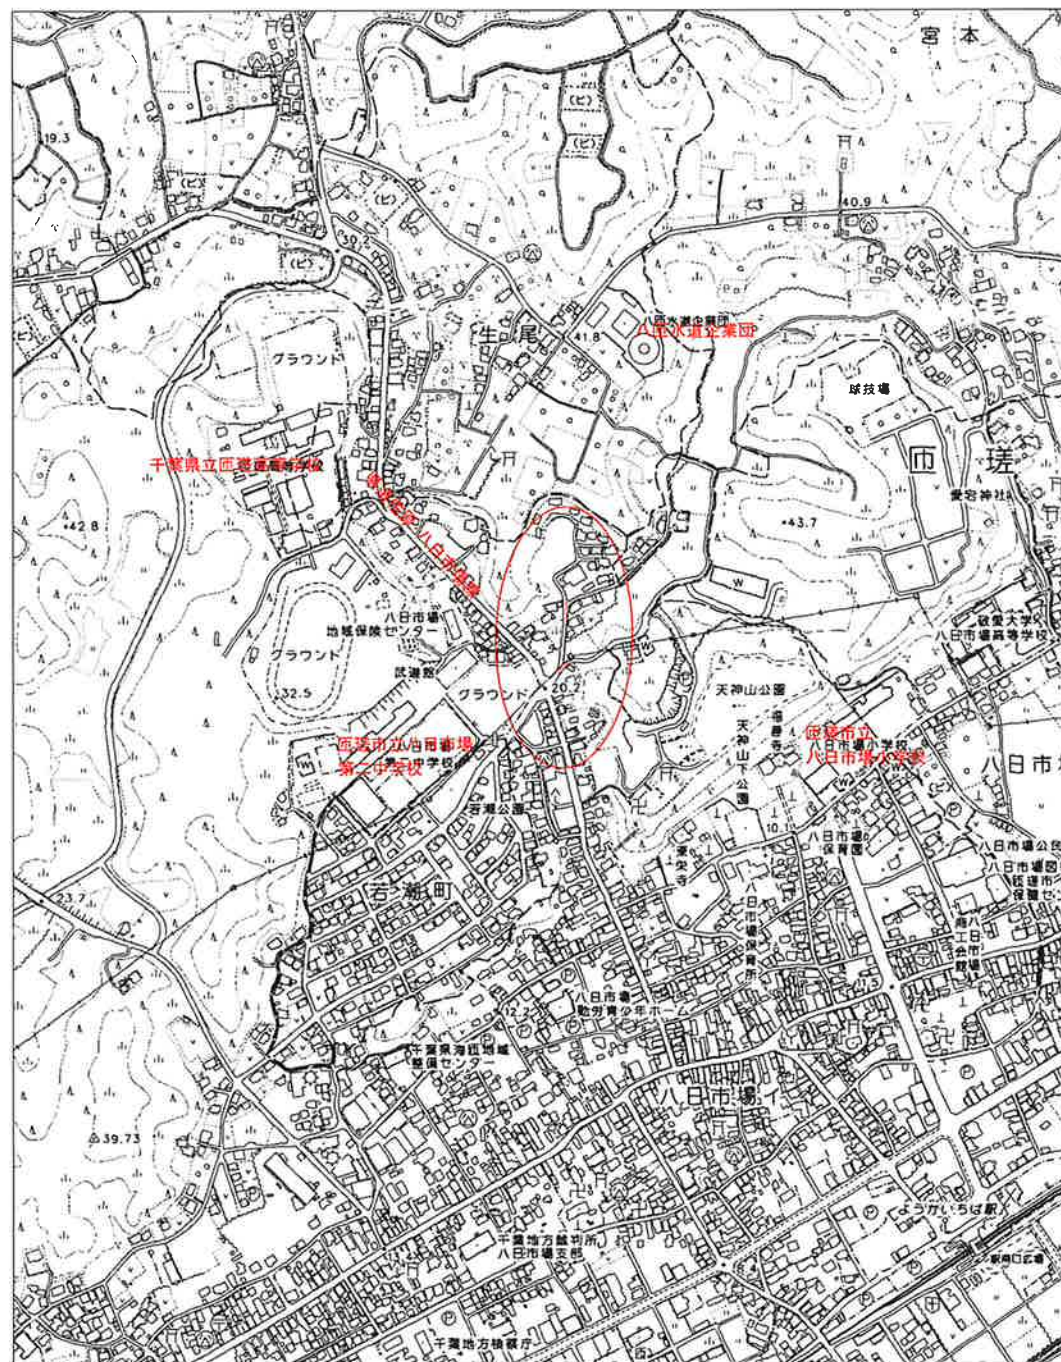

管網図 S=1:2,500



工事箇所 匠瑛市八日市場イ2205番地先～  
匠瑛市八日市場イ2190番地先

工事名称	高地区第1-2工区配水管更新工事			
工事場所	匠瑛市八日市場イ地先			
図面名称	案内図・管網図			
葉中	12 葉 中 1		縮尺	S=1:5,000 S=1:2,500
竣 工			工事番号	
図面番号	—		八匠水道企業団	





## 布設延長総括表


施工総延長	施工形態	布 設 工				新設管土被り		撤 去 工				舗装種類	埋戻材料	掘削形態	仕切弁		空気弁		備 考
		布設工	口径	管種	延長 (m)	掘削幅	口径	管種	延長 (m)	土被り	設置				撤去	設置	撤去		
φ75mmHPPE施工 L=121.72m (121.88m) φ75mmGXDP施工 L=7.82m (8.98m) φ75mmVP撤去 L=9.96m φ75mmTDP撤去 L=115.16m φ75mmVP撤去 L=13.42m	補助	A1	φ75	HPPE	0.96	1.00	0.60	φ75	KDP	0.96	1.20	A	山砂	機械	1	1	1		
		B1	φ75	HPPE	103.94	0.90	0.60	φ75	TDP	103.94	1.20	B	発生土	機械					
		B2	φ75	HPPE	3.40 (3.56)	1.30	0.60	φ75	TDP	3.40	1.20	B	発生土	機械					
		B3	φ75	GXDP	2.43	0.90	0.60	φ75	TDP	2.43	1.20	B	発生土	機械					
		B4	φ75	HPPE	13.42	0.90	0.60	φ75	VP	13.42	1.20	B	発生土	機械					
		C1	φ75	GXDP	5.39 (6.55)	2.30	1.50	φ75	TDP	5.39	1.82	C	山砂	機械					
φ75mmHPPE施工 L=11.01m (11.29m) φ75mmVP施工 L=2.93m (2.86m) φ50mmHPPE施工 L=3.39m φ75mmTDP撤去 L=7.99m φ75mmVP撤去 L=5.60m φ50mmHPPE撤去 L=3.39m	単独	B4	φ75	HPPE	3.02	0.90	0.60	φ75	VP	3.02	1.20	B	発生土	機械	1	1			
		B5	φ75	HPPE	6.01	0.90	0.60	φ75	TDP	6.01	1.20	B	発生土	機械					
		B6	φ75	HPPE	1.98 (2.26)	1.24	0.60	φ75	TDP	1.98	1.20	B	発生土	機械					
		B7	φ75	VP	2.58 (2.86)	0.90	0.60	φ75	VP	2.58	1.20	B	発生土	機械					
		B1	φ50	HPPE	3.39	0.90	0.60	φ50	HPPE	3.39	1.20	B	発生土	機械					

- ※ 管被覆工  
管路全線ポリエチレンスリーブ被覆工  
F付T字管フランジ部ポリエチレンスリーブ被覆工
- ※ 明示シート工  
管路全体全線に敷設
- ※ 消火栓の鉄蓋は、カラー鉄蓋とする


工事名称	高地区第1-2工区配水管更新工事		
工事場所	匠匠市八日市場イ地先		
図面名称	平 面 図		
葉 中	12 葉 中 2	縮 尺	S=1:500
竣 工		工事番号	
図面番号	—	八匠水道企業団	

横断図 S=1:100


No. 3

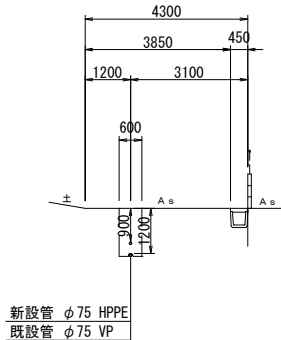



No. 2

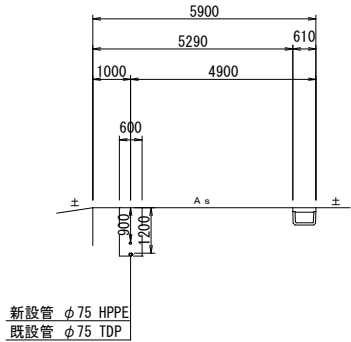


No. 1

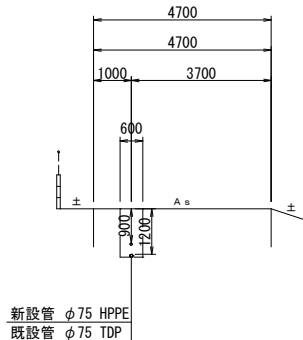

No. 0

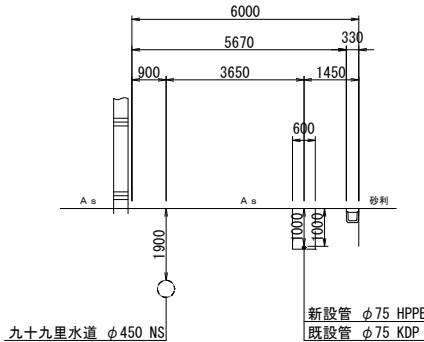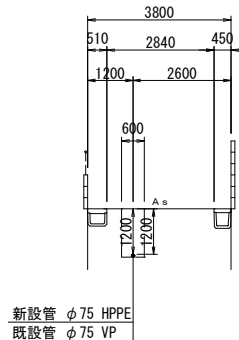
$$A - A'$$


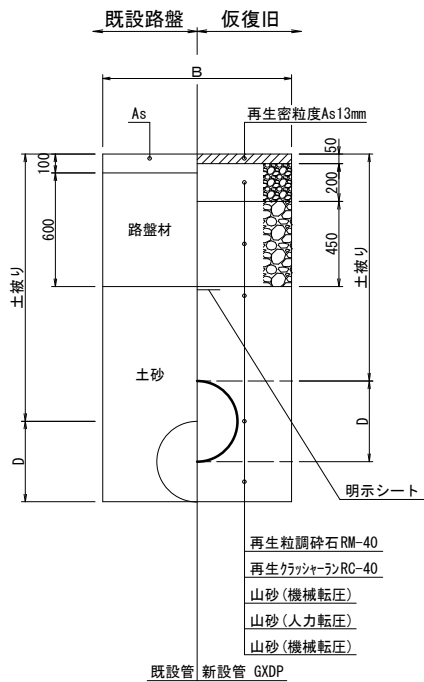
No. 3+11. 717

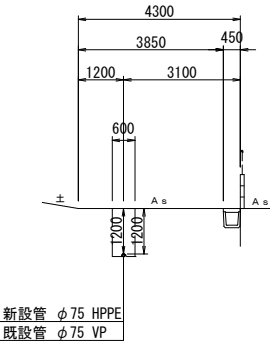


工事名称	高地区第1-2工区配水管更新工事				
工事場所	匝瑳市八日市場い地先				
図面名称	横 断 図				
葉 中	12 葉 中 3		縮尺	S=1:100	
竣 工			工事番号		
図面番号	—		八匠水道企業団		

本設土工標準図 S=1:20


県道As舗装道・車道（A復旧）




市道As舗装道（B復旧）

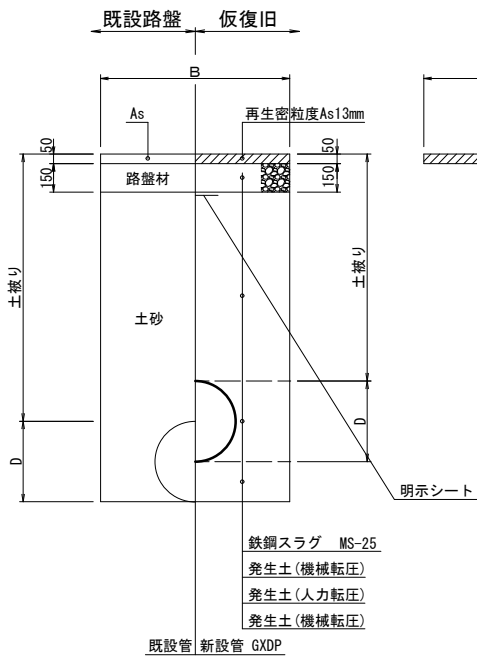

市道As舗装道・水路横断面（C復旧）

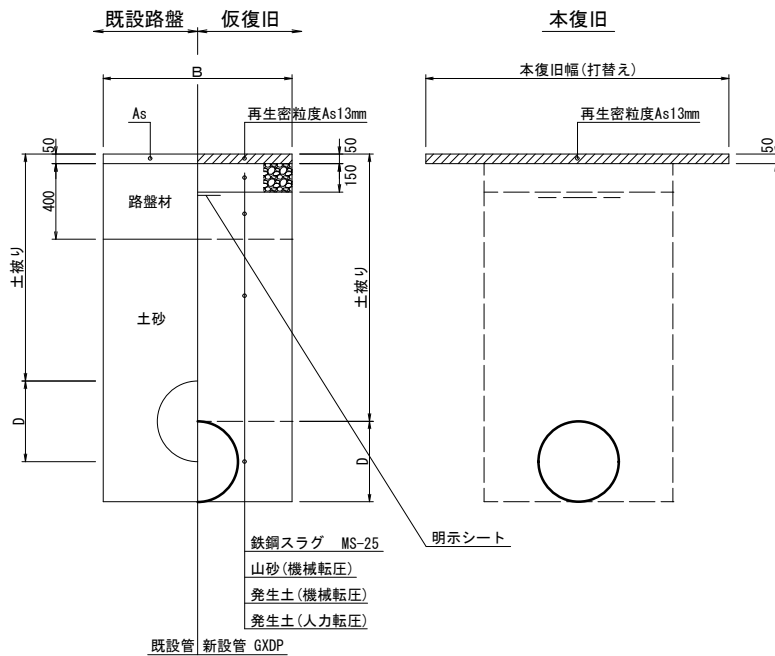

標準掘削断面図

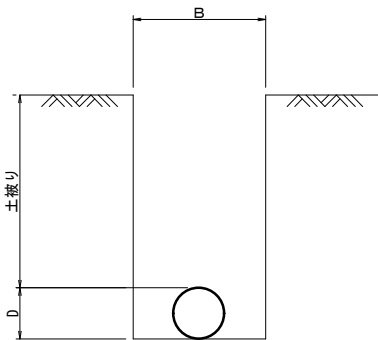


口 径	B	D
φ 75D1P	600	93
φ 75VP	600	83
φ 75HPPE	600	90
φ 50HPPE	600	63
給水管 (道路内)	600	
給水管 (道路内)	400	


宅地内復旧

D. P=0. 30


C 〇 復旧

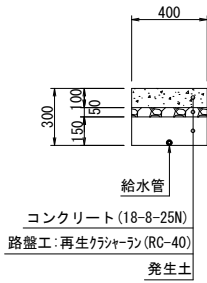


土復旧

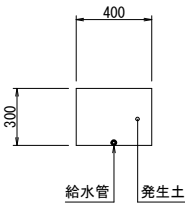


砂利復旧

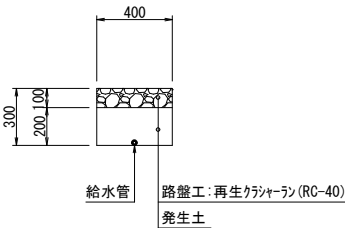

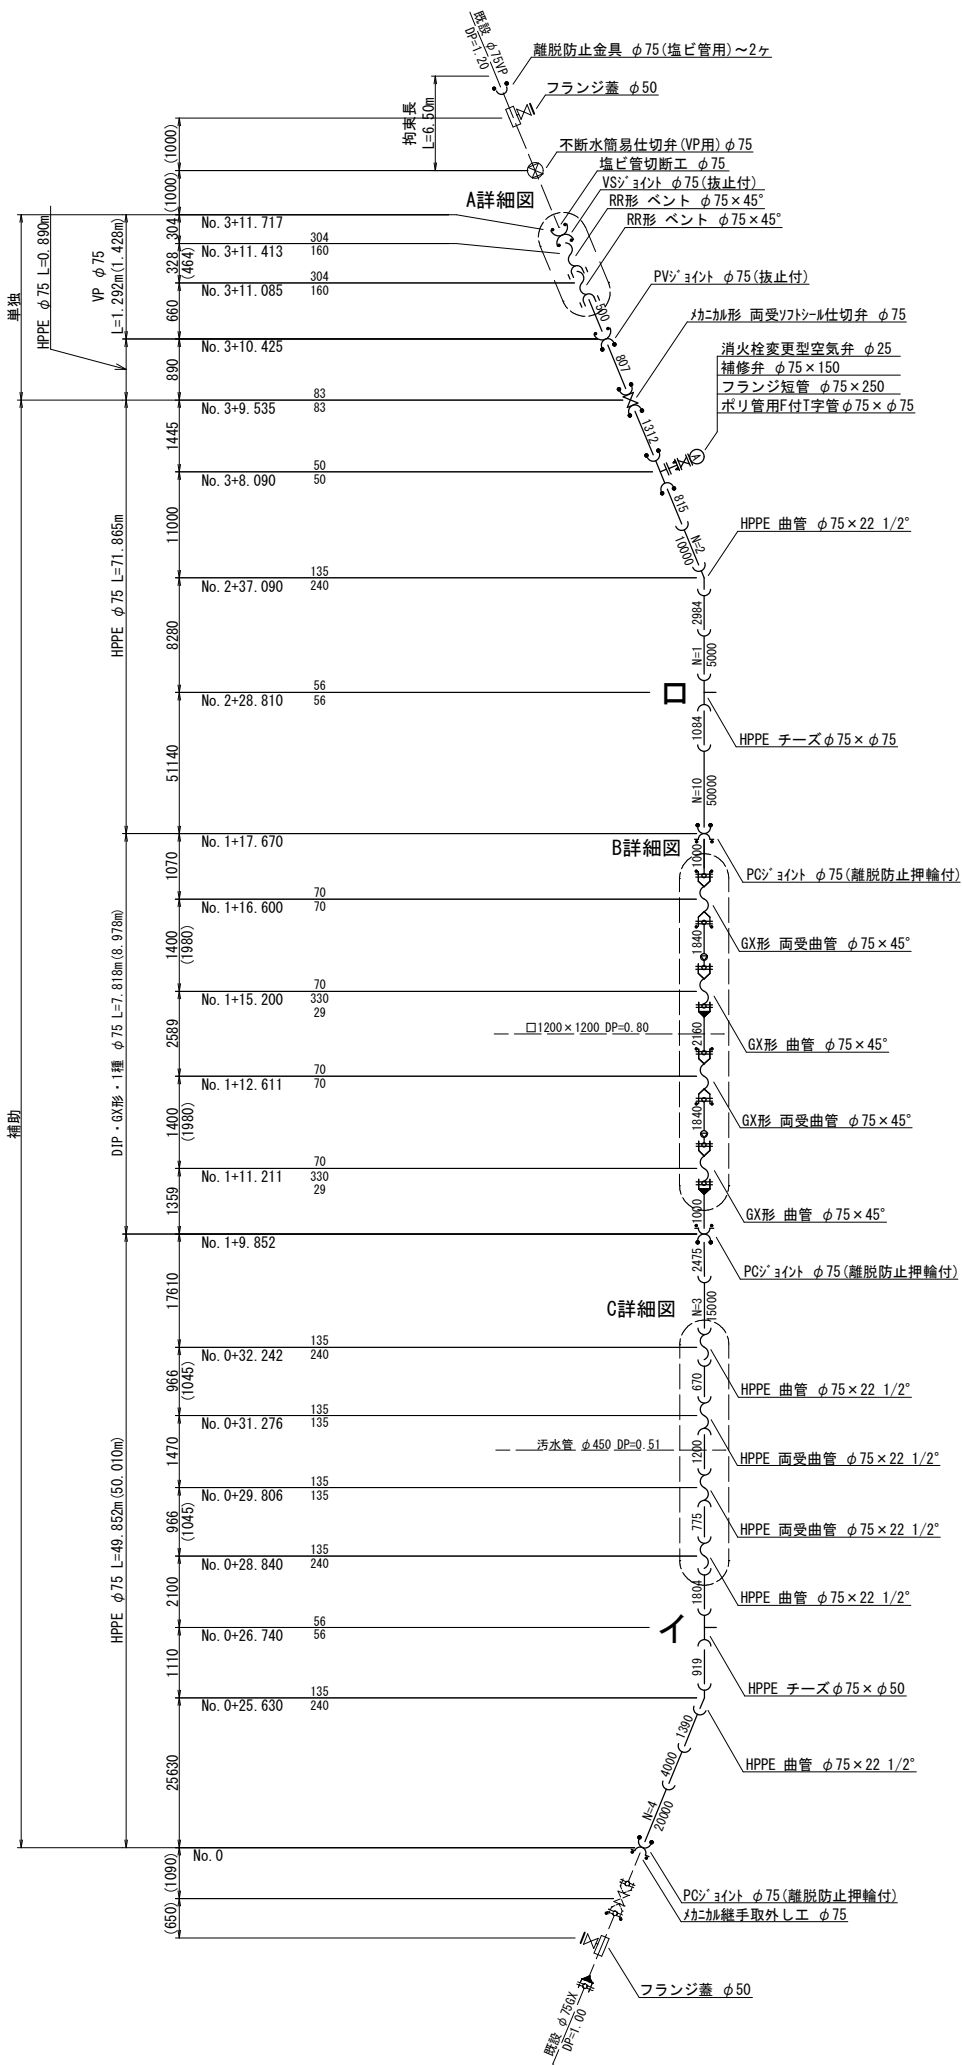


配管詳細図 S=NONE SCALE



A詳細図

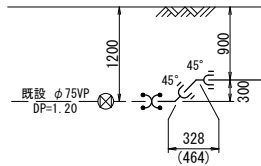


B詳細図

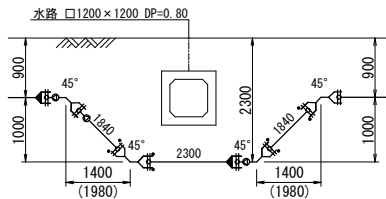


C詳細図

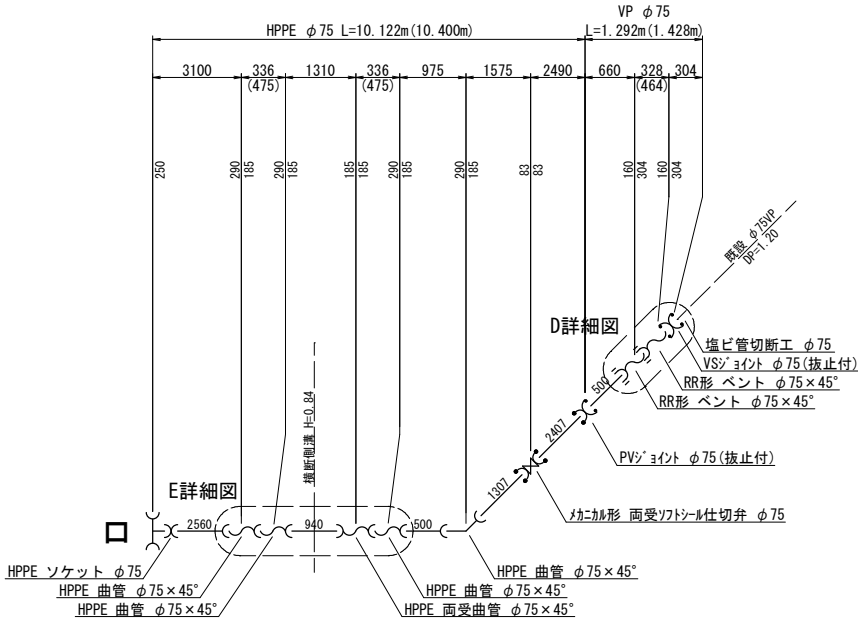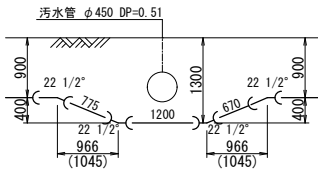


D詳細図

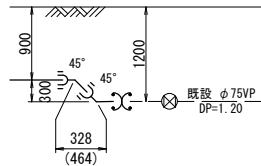

E詳細図

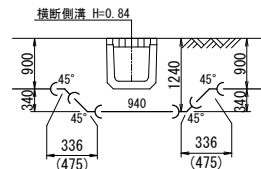


KEY-PLAN

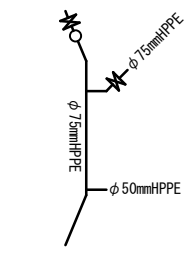

工事名称	高地区第1-2工区配水管更新工事			
工事場所	匝瑳市八日市場イ地先			
図面名称	配管詳細図			
葉中	12 葉 中 5	縮尺	S=NONE SCALE	
竣工		工事番号		
図面番号	—		八匠水道企業団	

本給水管取出しタイプ S=NONE SCALE

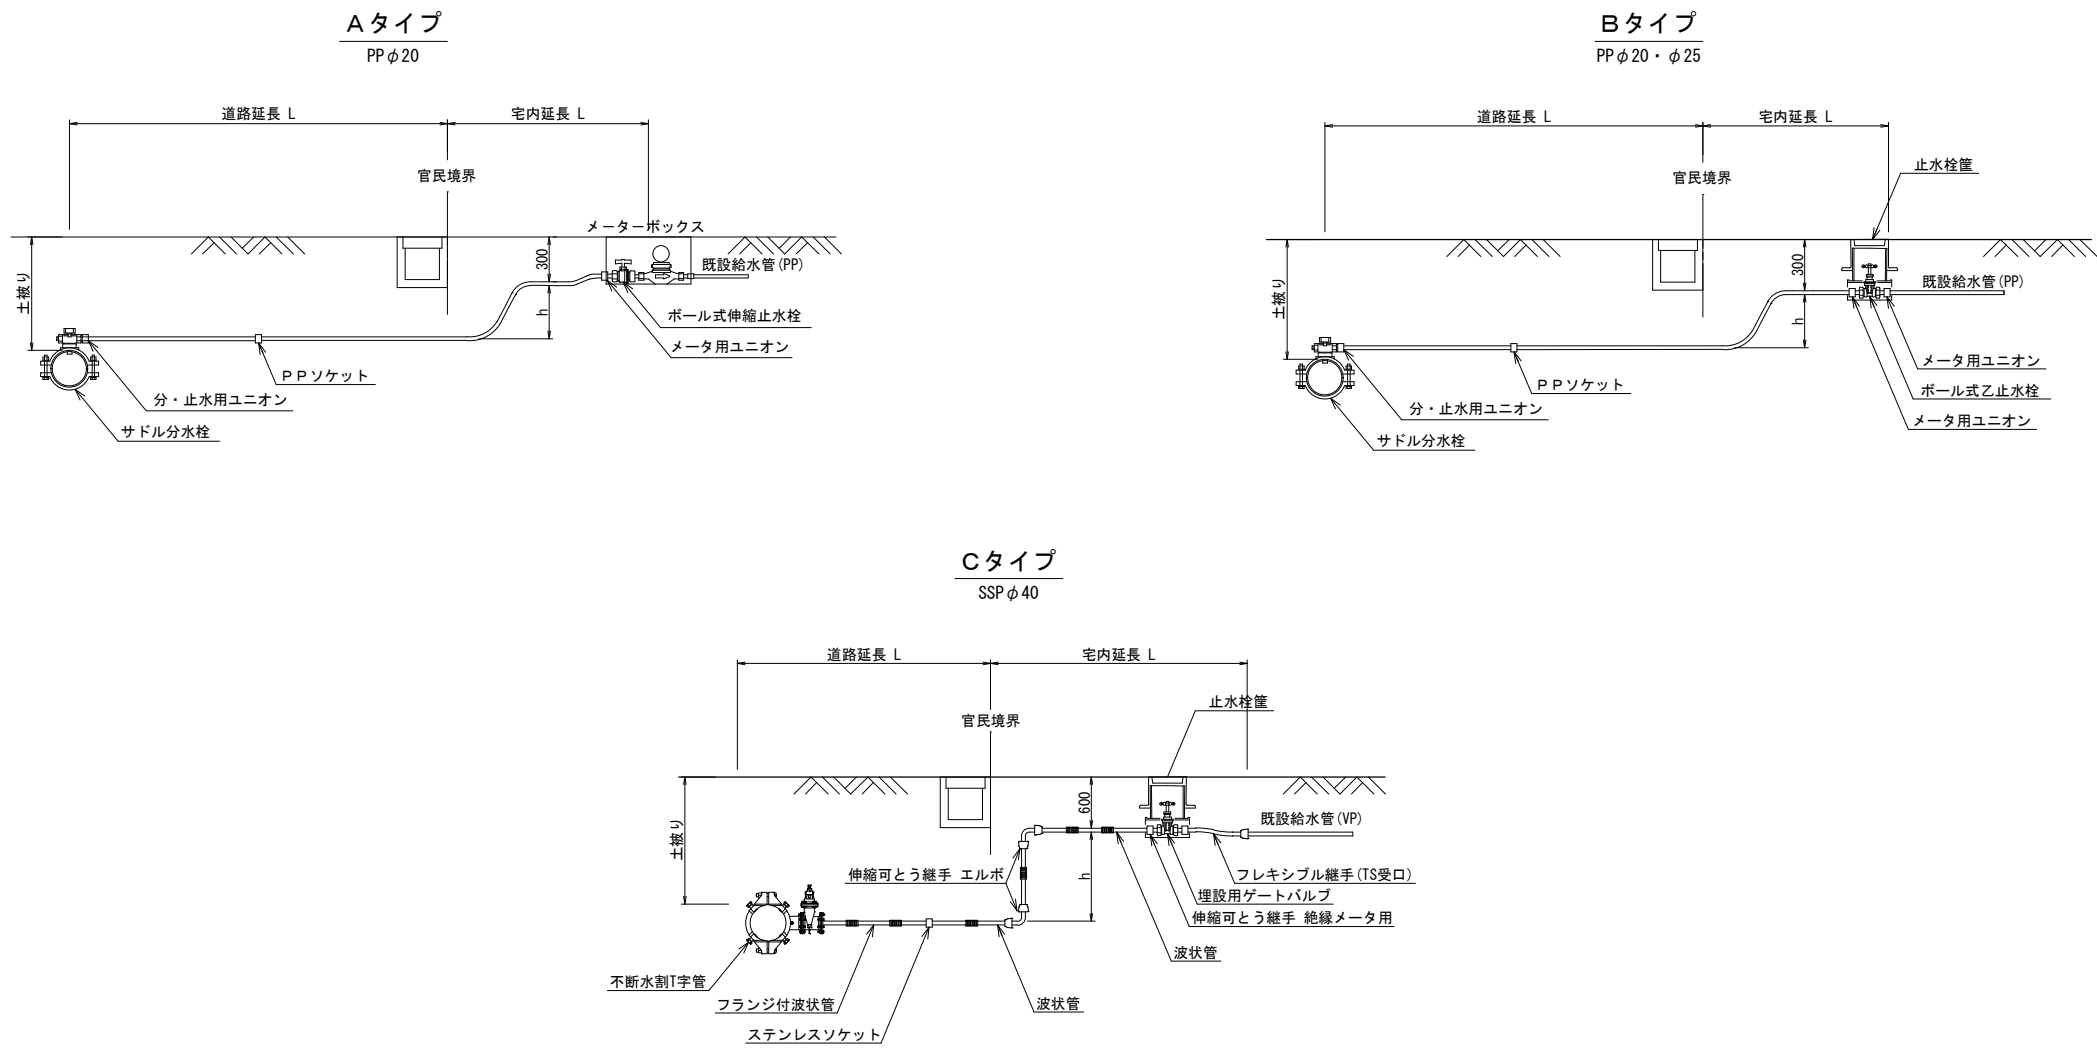


本給水切替一覧表


本給水切替一覧表 P P φ20、φ25、S S P φ40

番号	栓 番	氏 名	本管 口径	取出 口径	量水器 口径	取出し タイプ	サドル分水栓		不断水割T字管		分・止水用 ユニオン		PPソケット		ステンレス ソケット		メータ用 ユニオン		ボール式 伸縮止水栓		ボール式 乙止水栓		伸縮可とう継手 エルボ		伸縮可とう継手 絶縁メータ用		フレキシブル 継手		埋設用 ゲートバルブ		止水栓筐 (HDS)	止水栓筐 (ハット型)	ポリエチレン管 延 長		ステンレス管 延 長		立ち上がり 寸法	車 道 内		宅 地 内					備 考	
							口 径	数量	口 径	数量	口 径	数量	口 径	数量	口 径	数量	口 径	数量	口 径	数量	口 径	数量	口 径	数量	口 径	数量	口 径	数量	口 径	数量	口 径	数量	口 径	数量	h	市道As	Co	土	土	砂利						
①			φ75	φ25	—	B	φ75×φ25	1	—	—	φ25	1	φ25	1	—	—	φ25	2	—	—	φ25	1	—	—	—	—	—	—	—	—	1	—	φ25	5.35	—	—	0.60	2.75					2.00			
②			〃	φ20	φ13	A	φ75×φ20	1	—	—	φ20	1	φ20	1	—	—	φ20	1	φ20×φ13	1	—	—	—	—	—	—	—	—	—	—	—	φ20	8.20	—	—	0.60	6.40					1.20				
③			〃	〃	〃	B	〃	〃	1	—	—	〃	1	—	—	—	〃	2	—	—	φ20	1	—	—	—	—	—	—	—	1	—	〃	4.80	—	—	0.60	2.20			2.00				道路上乙止水栓まで		
④			〃	〃	〃	B	〃	〃	1	—	—	〃	1	—	—	—	〃	2	—	—	〃	1	—	—	—	—	—	—	—	1	—	〃	4.60	—	—	0.60	2.00	2.00								
⑤			〃	〃	〃	A	〃	〃	1	—	—	〃	1	φ20	1	—	—	〃	1	φ20×φ13	1	—	—	—	—	—	—	—	—	—	—	〃	4.00	—	—	0.60	2.40			1.00						
⑥			〃	φ50	—	C	—	—	φ75×φ50	1	—	—	—	—	φ40	1	—	—	—	—	—	—	φ40	2	φ40	1	φ40	1	φ40	1	—	1	—	—	φ40	5.95	0.30	3.10				2.55				
合 計							φ75×φ25	1			φ20	4	φ20	2			φ20	6	φ20×φ13	2	φ20	2										φ20	21.60			3.00	15.75	2.00	3.00			3.20				
							φ75×φ20	4			φ25	1	φ25	1			φ20	2			φ25	1													φ25	5.35			0.30	3.10						
									φ75×φ50	1					φ40	1							φ40	2	φ40	1	φ40	1	φ40	1							φ40	5.95	3.30	18.85	2.00	3.00	2.55	3.20		

工事名称	高地区第1～2工区配水管更新工事				
工事場所	匠埜市八日市場イ地先				
図面名称	本管給水取出しタイプ 本給水切替一覧表				
葉 中	12 葉 中 6			縮 尺	S=NONE SCALE
竣 工				工事番号	
図面番号	—			八匠水道企業団	

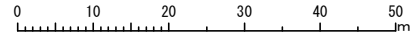


仮設平面図 S=1:500

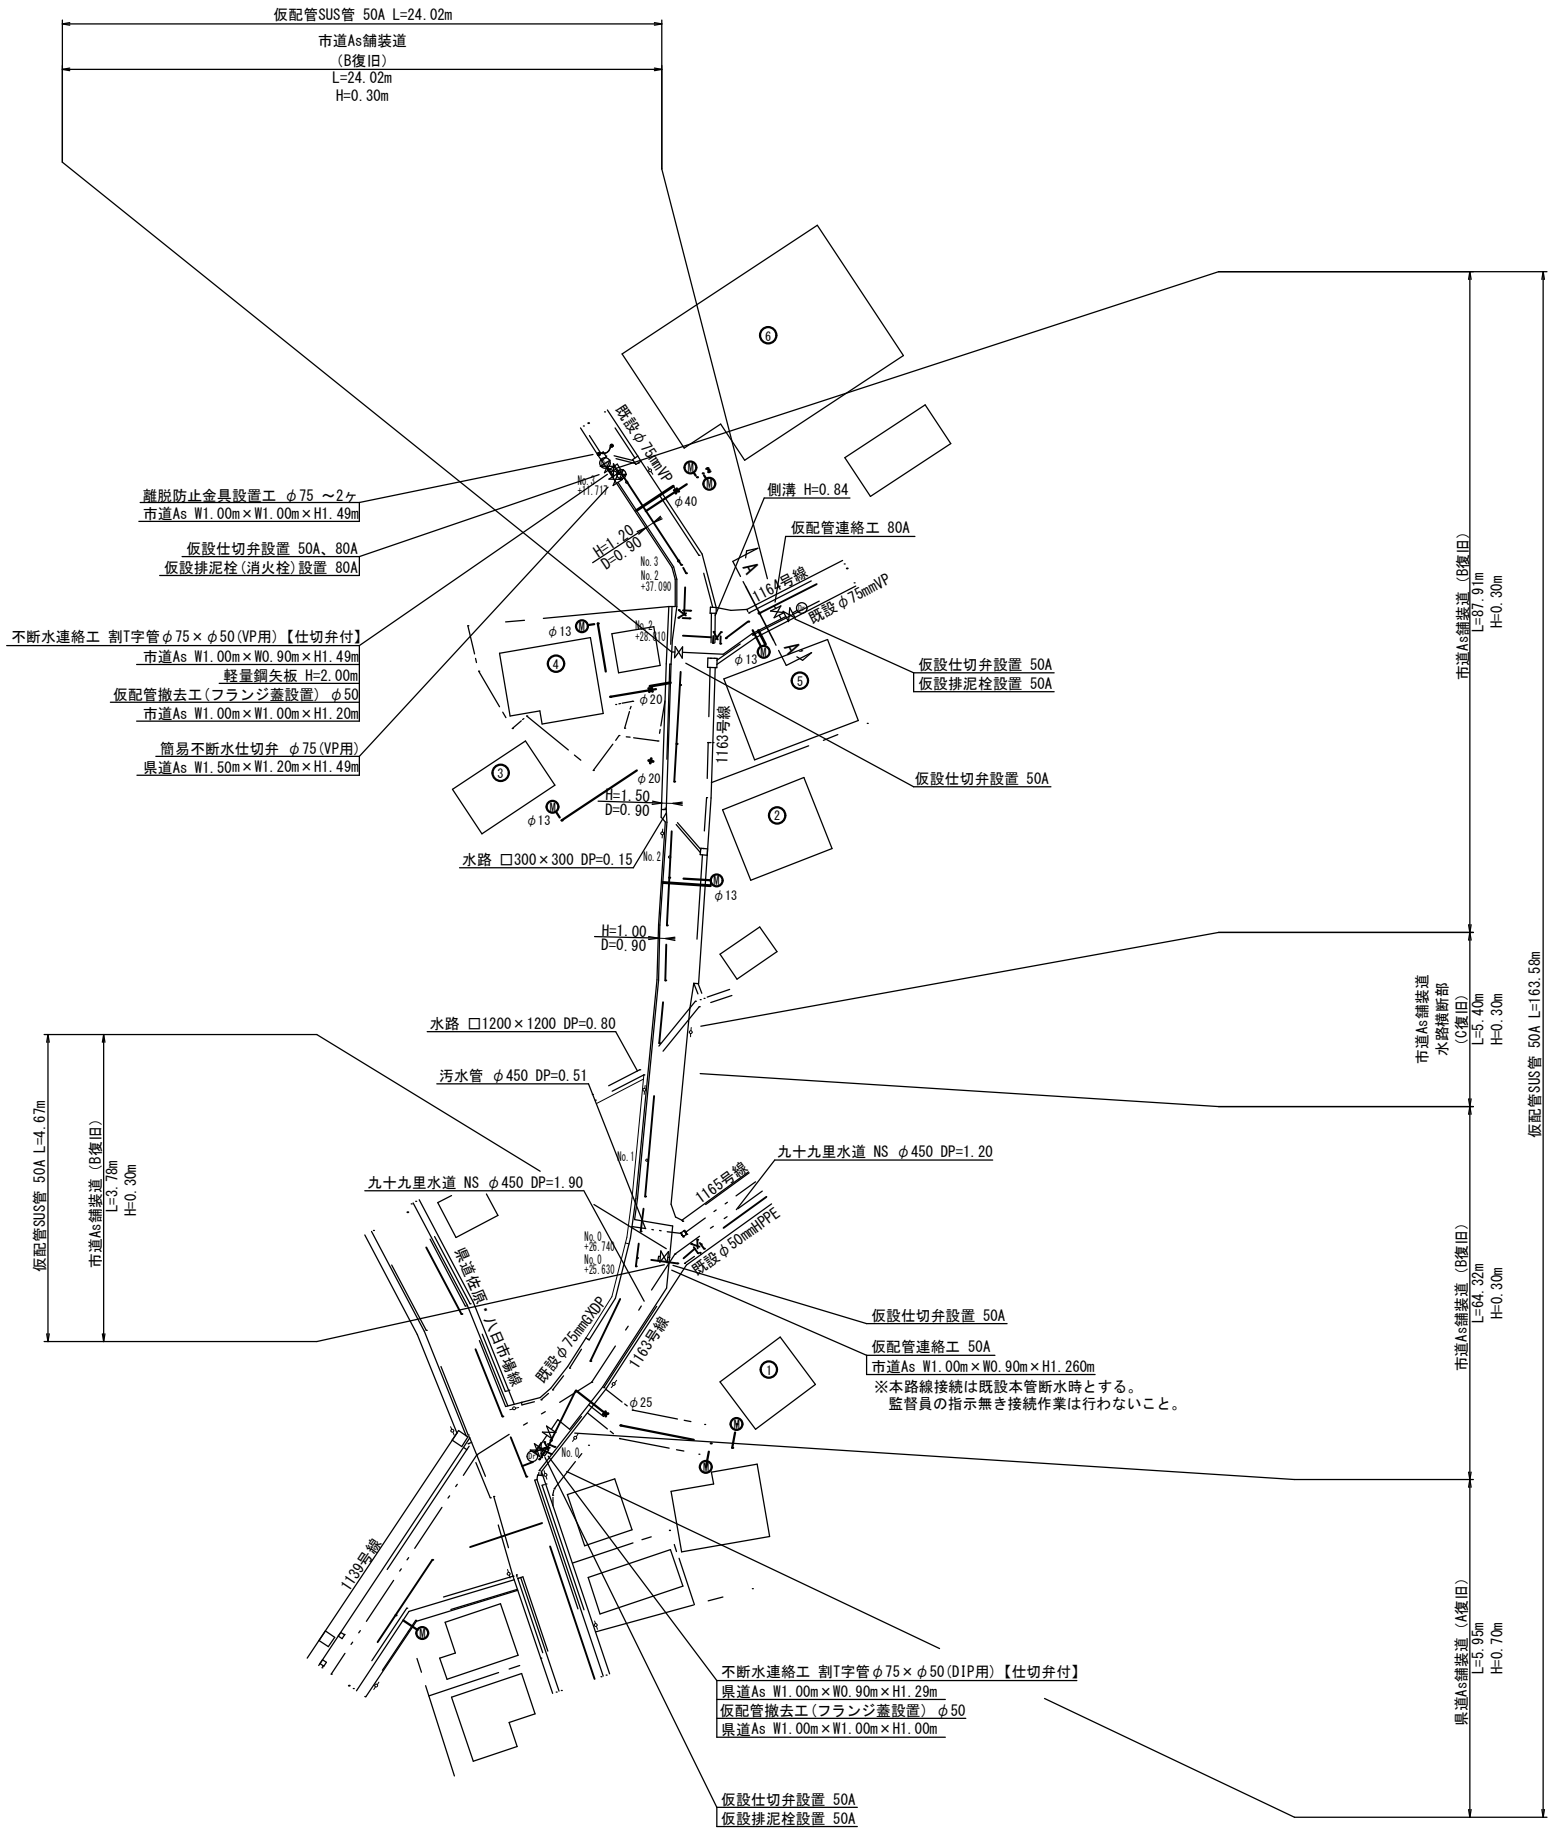

工事名称		高地区第 1－2 工区配水管更新工事		
工事場所		匝瑳市八日市場イ地先		
図面名称		仮設平面図		
葉中	12 葉 中 7		縮尺	S=1:500
竣工			工事番号	
図面番号	—		八匠水道企業団	

仮配管横断図 S=1:100

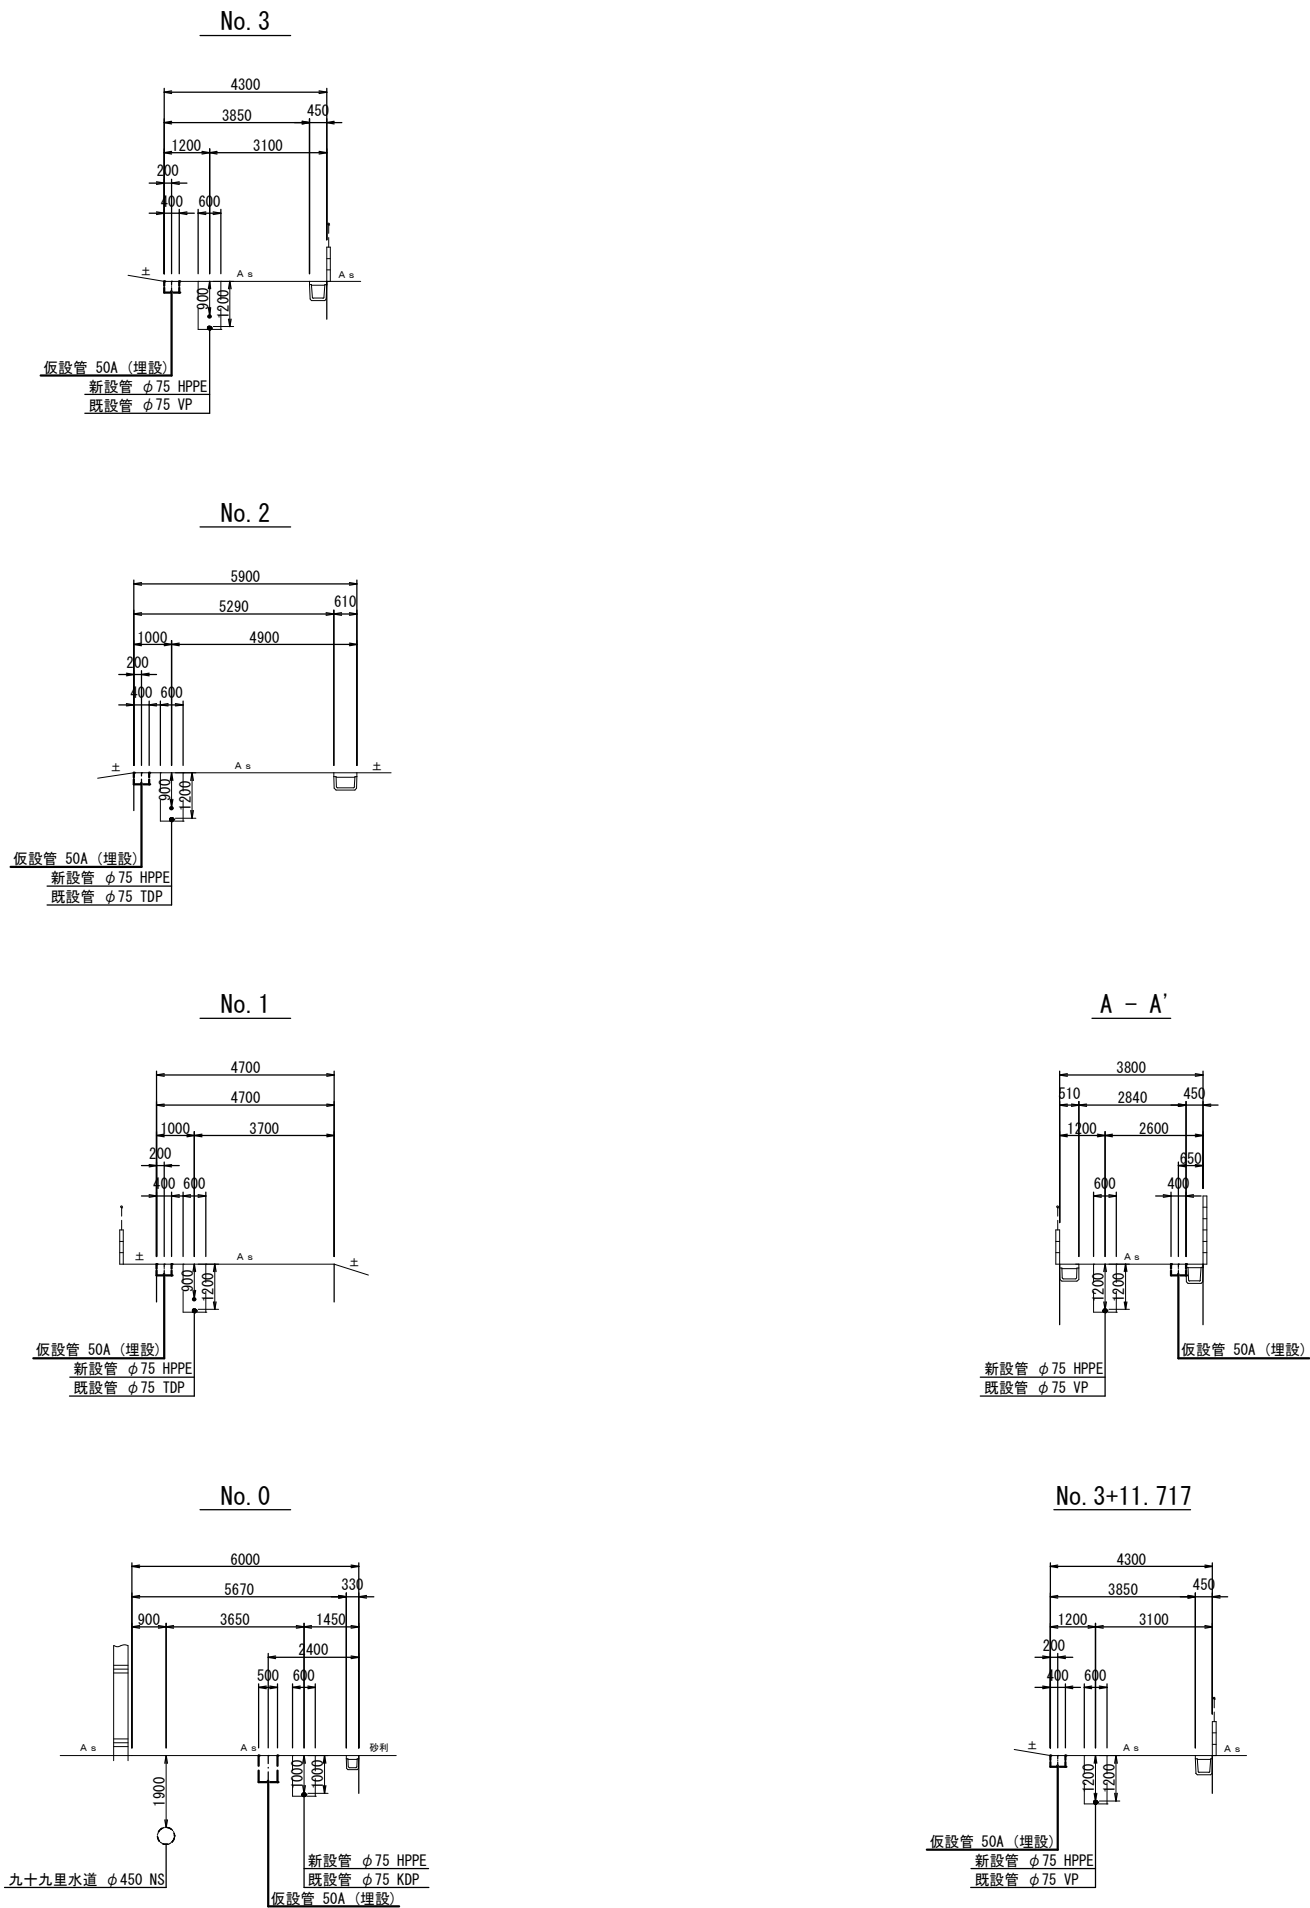


工事名称	高地区第1-2工区配水管更新工事		
工事場所	匝瑿市八日市場イ地先		
図面名称	仮設横断図		
葉中	12 葉 中 8	縮尺	S=1:100
竣 工		工事番号	
図面番号	—	八匠水道企業団	




仮設土工標準図 S=1:20


標準掘削断面図

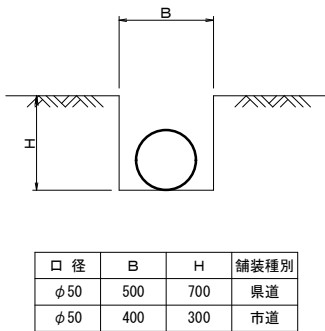

県道As舗装道・車道（A復旧）

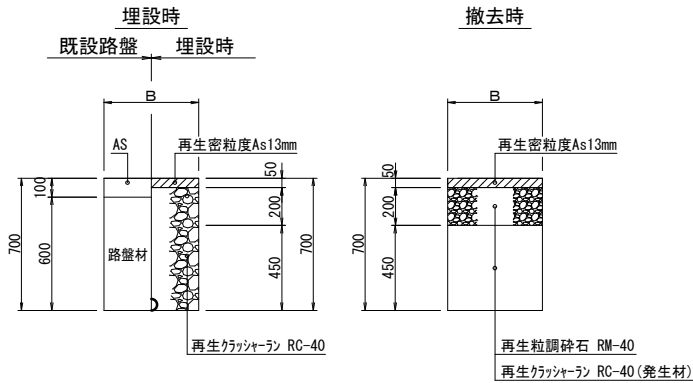


土工定規

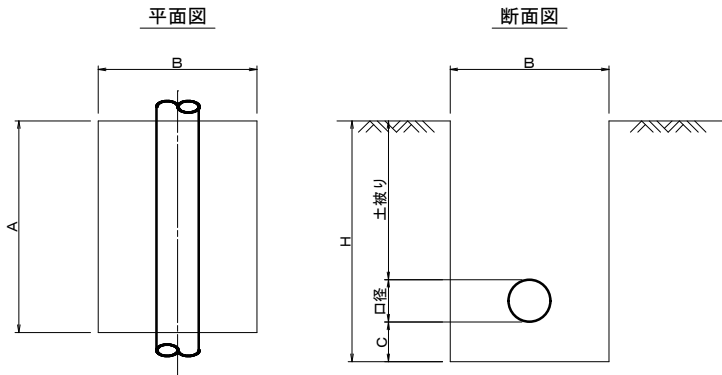


名 称	口 径	A	B	C	H	口径	土被り
不断水分岐土工	φ 75 × φ 50	1000	900	200	1490	90	1200
不断水分岐土工	φ 75 × φ 50	1000	900	200	1290	90	1000
不断水分岐土工	φ 50 × φ 50	1000	900	200	1160	60	900
不断水仕切弁土工	φ 75	1500	1200	200	1490	90	1200
仮配管連絡土工・仮配管撤去土工	φ 50	1500	1000	200	1460	60	1200
仮配管連絡土工・仮配管撤去土工	φ 50	1500	1000	200	1260	60	1000
仮配管連絡土工・仮配管撤去土工	φ 50	1500	1000	200	1160	60	900
離脱防止金具設置土工	φ 75	1000	1000	200	1490	90	1200

市道As舗装道（B復旧）

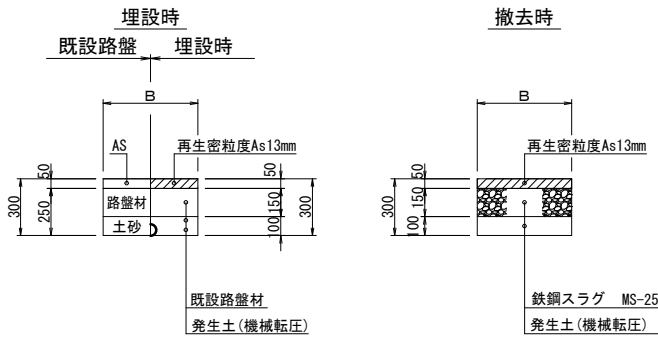


市道As舗装道・水路横断部（C復旧）

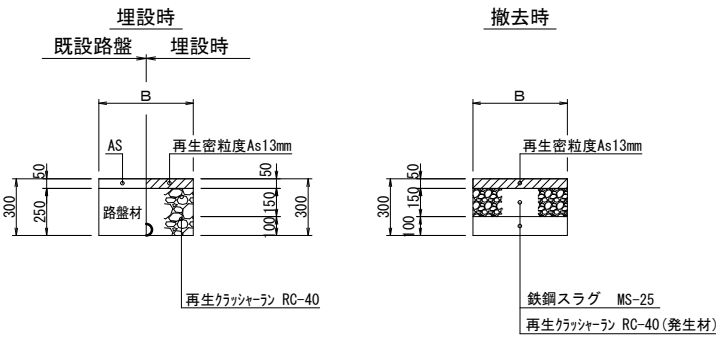

工事名称	高地区第 1 - 2 工区配水管更新工事		
工事場所	匝瑳市八日市場イ地先		
図面名称	仮設土工標準図		
葉 中	12 葉 中 9	縮 尺	S=1:20
竣 工		工事番号	
図面番号	—	八匠水道企業団	


仮配管詳細図 S=NONE SCALE

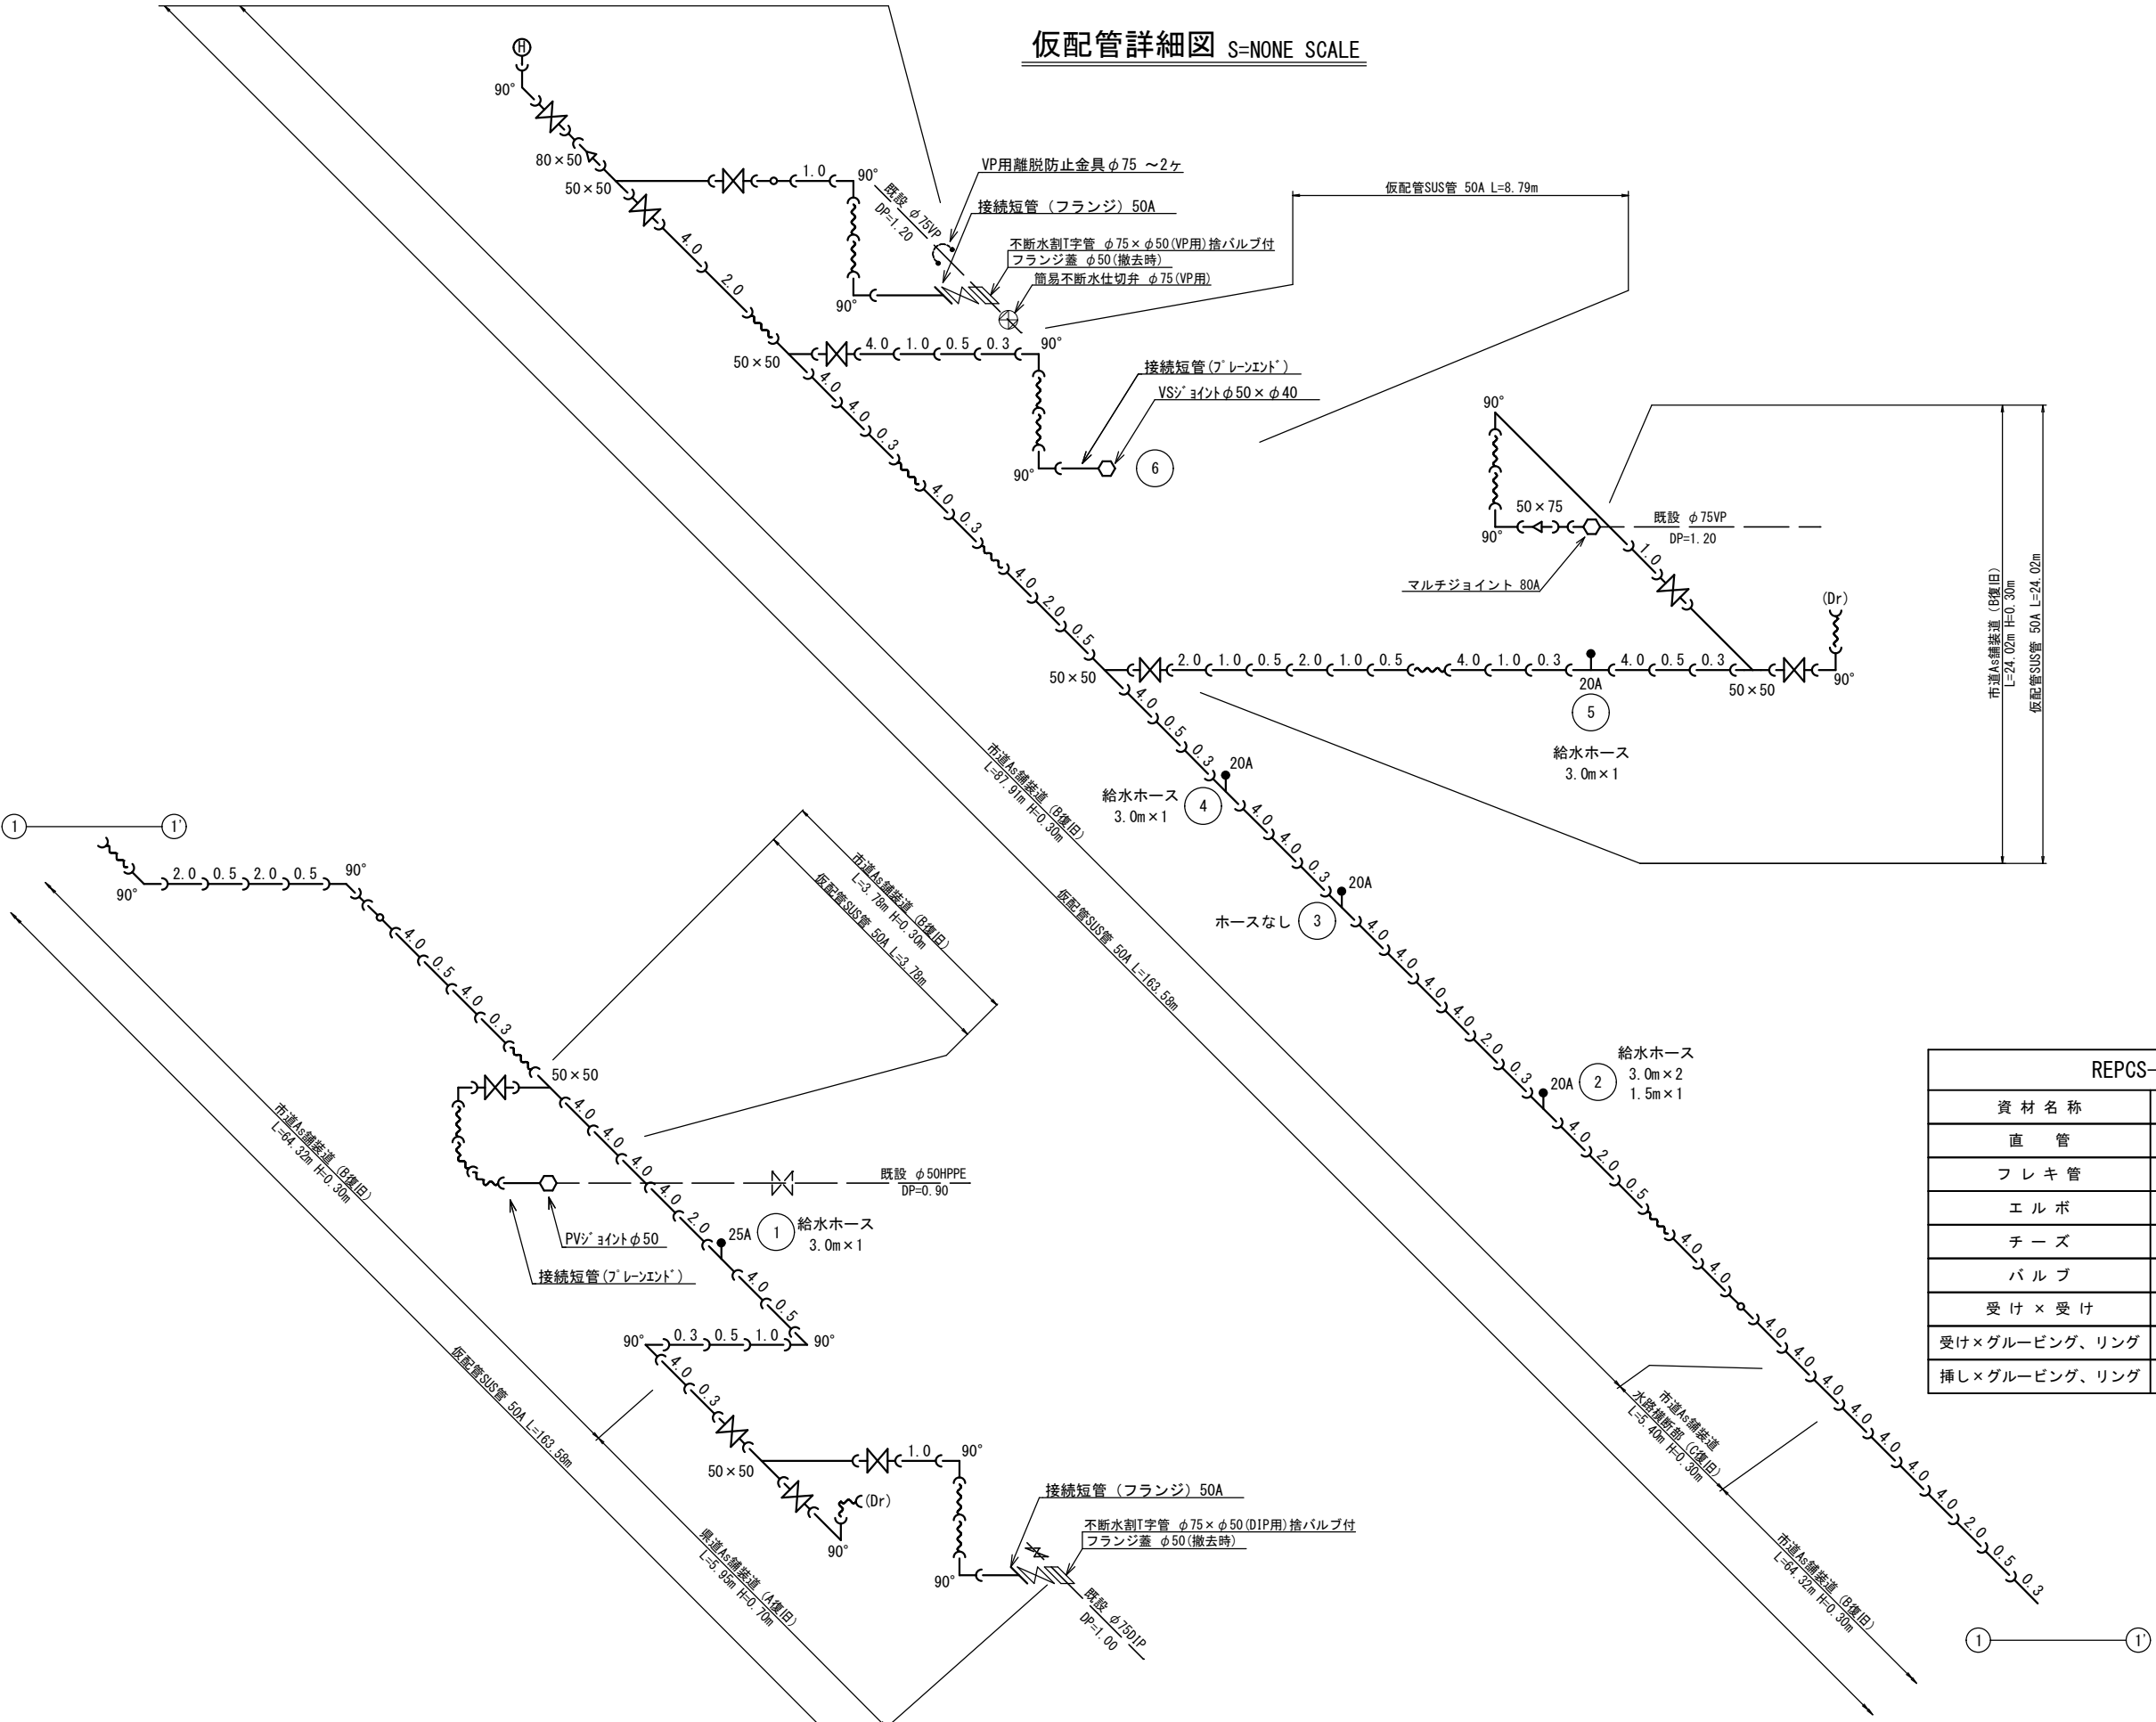

REPCS-G型 資材表記 一覧			
資 材 名 称	記 号	資 材 名 称	記 号
直 管		レ ジ ュ ー サ ー	
フ レ キ 管		取 り 出 し 短 管	
エ ル ボ		仮 設 消 火 栓	
チ ー ズ			
バ ル ブ		仮 設 空 気 弁	
受 け × 受 け			
受 け × グ ル ー ビ ン グ、リ ン グ		撤 去 用 直 管	
挿 し × グ ル ー ビ ン グ、リ ン グ			

工事名称		高地区第1-2工区配水管更新工事	
工事場所		匠瑤市八日市場イ地先	
図面名称		仮配管詳細図	
葉 中	12 葉 中 10	縮 尺	S=NONE SCALE
竣 工		工事番号	
図面番号	—	八匠水道企業団	

仮給水管取出しタイプ S=NONE SCALE


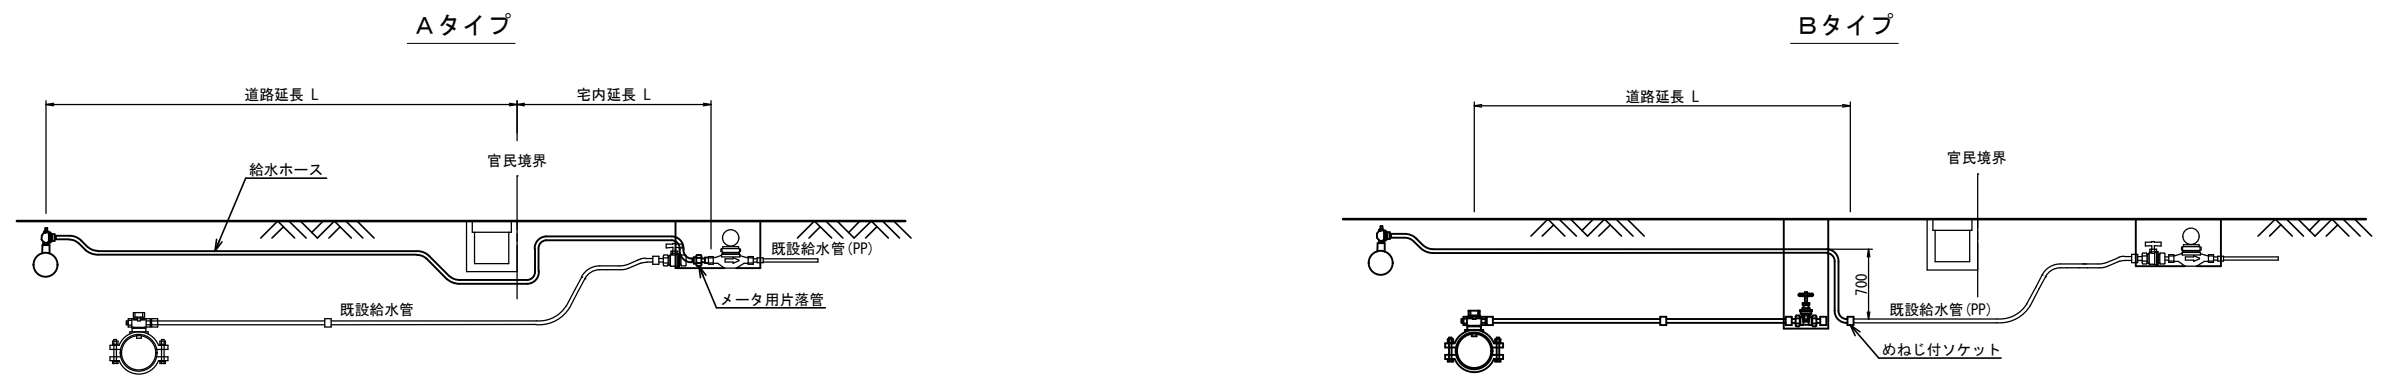


仮給水切替一覧表

仮給水切替一覧表

番号	栓 番	氏 名	取出し タイプ	取出 口径	量水器 口径	給水ホース(レンタル材料)				メーター用 片落管		めねじ付ソケット		車 道 内 市道As	宅 地 内			備 考	
						口 径	数量	口 径	数量	口 径	数量	口 径	数量		h=0.3m	Co	土		砂利
①			B	φ25	—	φ25×L3.0	1	φ25×L1.5	1	—		φ25	1	0.55				2.00	
②			A	φ20	φ13	φ20×L3.0	2	φ20×L1.5	1	φ20×φ13	1	—		5.60				1.20	
③			—	〃	—	—		—		—		—							取出しのみ
④			B	〃	φ13	φ20×L3.0	1	φ20×L1.5	1	—		φ20	1	0.65	2.00				
⑤			A	〃	〃	〃	1	φ20×L1.5	1	φ20×φ13	1	〃		0.65		1.00			
⑥			—	φ50	—	—		—		—		—		4.10		1.75			仮配管詳細図に記載
合 計						φ20×L3.0	4	φ20×L1.5	3	φ20×φ13	2	φ20	1	11.55	2.00	2.75	3.20		
						φ25×L3.0	1	φ25×L1.5	1			φ25	1						

工事名称	高地区第1-2工区配水管更新工事			
工事場所	匠瑳市八日市場イ地先			
図面名称	仮給水取出しタイプ 仮給水切替一覧表			
葉中	12 葉 中 11			縮尺 S=NONE SCALE
竣工				工事番号
図面番号	—			八匠水道企業団

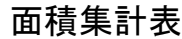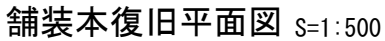

番号	舗 装 面 積		舗 装 切 断 長			
	算 式	面積 (㎡)	算 式	切断 (m)		
①	$(0.43+1.00) \times 1.02 \times 1/2$	0.73	1.02			1.02
②	$9.45 \times 1.00 \times 1/2$	4.73	9.45			9.45
③	$9.31 \times 2.17 \times 1/2$	10.10				
④	$8.98 \times 2.63 \times 1/2$	11.81				
⑤	$9.37 \times 2.50 \times 1/2$	11.71				
計		39.08				10.47

番号	舗 装 面 積		舗 装 切 断 長			
	算 式	面積(㎡)	算	式	切断(m)	
⑥	$(10.11+13.90) \times 5.28 \times 1/2$	63.39				
⑦	$6.55 \times 5.17$	33.86				
⑧	$8.85 \times 5.17 \times 1/2$	22.88				
⑨	$8.21 \times 7.76 \times 1/2$	31.85				
⑩	$7.22 \times 5.42 \times 1/2$	19.57				
⑬	$7.22 \times 0.79 \times 1/2$	2.85				
⑭	$4.32 \times 6.34 \times 1/2$	13.69				
⑮	$4.32 \times 0.63 \times 1/2$	1.36	2.71		2.71	
⑯	$2.35 \times 6.32 \times 1/2$	7.43				
⑰	$(27.99+28.06) \times 2.30 \times 1/2$	64.46	28.06		28.06	
⑱	$2.30 \times 7.28 \times 1/2$	8.37				
⑲	$2.60 \times 7.28 \times 1/2$	9.46	7.28		7.28	
㉑	$13.66 \times 2.60$	35.52	4.15		4.15	
㉓	$2.60 \times 1.77 \times 1/2$	2.30	1.77		1.77	
㉔	$3.34 \times 0.78 \times 1/2$	1.30				
㉕	$3.17 \times 1.03 \times 1/2$	1.63				
㉖	$(17.63+17.61) \times 2.69 \times 1/2$	47.40	17.61		17.61	
㉗	$(2.69+5.03) \times 2.61 \times 1/2$	10.07				
㉘	$3.47 \times 0.81 \times 1/2$	1.41	2.71		2.71	
㉙	$6.60 \times 5.37 \times 1/2$	17.72				
㉚	$6.73 \times 5.19 \times 1/2$	17.46				
㉛	$3.61 \times 4.97 \times 1/2$	8.97				
㉜	$7.10 \times 3.85 \times 1/2$	13.67				
㉝	$4.46 \times 1.41 \times 1/2$	3.14				
㉞	$(11.14+10.51) \times 3.85 \times 1/2$	41.68				
計		481.44			64.29	

番号	舗 装 面 積		舗 装 切 断 長		
	算 式	面積 (㎡)	算	式	切断 (m)
㊦	$(5.38+7.25) \times 2.06 \times 1/2$	13.01			
㊧	$5.93 \times 1.95 \times 1/2$	5.78			
㊨	$5.93 \times 2.55 \times 1/2$	7.56			
㊩	$(8.50+10.14) \times 2.84 \times 1/2$	26.47	3.28		3.28
㊪	$6.45 \times 3.85$	24.83			
㊫	$(1.15+3.11) \times 3.40 \times 1/2$	7.24	3.93		3.93
計		84.89			7.21



番号	舗 装 面 積		舗 装 切 断 長			
	算 式	面積 (㎡)	算	式	切断 (m)	
①	$2.50 \times 4.75 \times 1/2$	5.94				
②	$(2.20 + 4.53) \times 5.08 \times 1/2$	17.09	5.83		5.83	
計		23.03			5.83	

番号	舗 装 面 積		舗 装 切 断 長			
	算 式	面積 (㎡)	算	式	切断 (m)	
㊦	$(2.90+4.39) \times 2.60 \times 1/2$	9.48	3.00			3.00
㊧	$(3.97+5.48) \times 2.60 \times 1/2$	12.29	3.00			3.00
計		21.77				6.00

## 路面標示集計表

路面標示(補助対象)			
名 称	算 式	延長(m)	数 量
県道【φ75】			
実線(白)幅45cm	$4.50 \times 5 + 3.20 + 2.00 + 0.90 =$	28.60	

路面標示(補助対象)			
名 称	算 式	延長(m)	数 量
市道【φ75】			
実線(白)幅45cm	2.60 =	2.60	

凡 例	
記号	内 訳
 (番号)	県道As舗装道 車道 (A復旧)
 (番号)	市道As舗装道 (B・C復旧)
(数値)	カッター切断長さ (m)

工事名称	高地区第1-2工区配水管更新工事				
工事場所	匠埜市八日市場イ地先				
図面名称	舗装床復旧平面図 面積集計表・路面標示集計表				
葉中	12 葉 中 12		縮尺	S=1:500	
竣 工			工事番号		
図面番号	—		八匠水道企業団		