



案内図 S=1:2,500

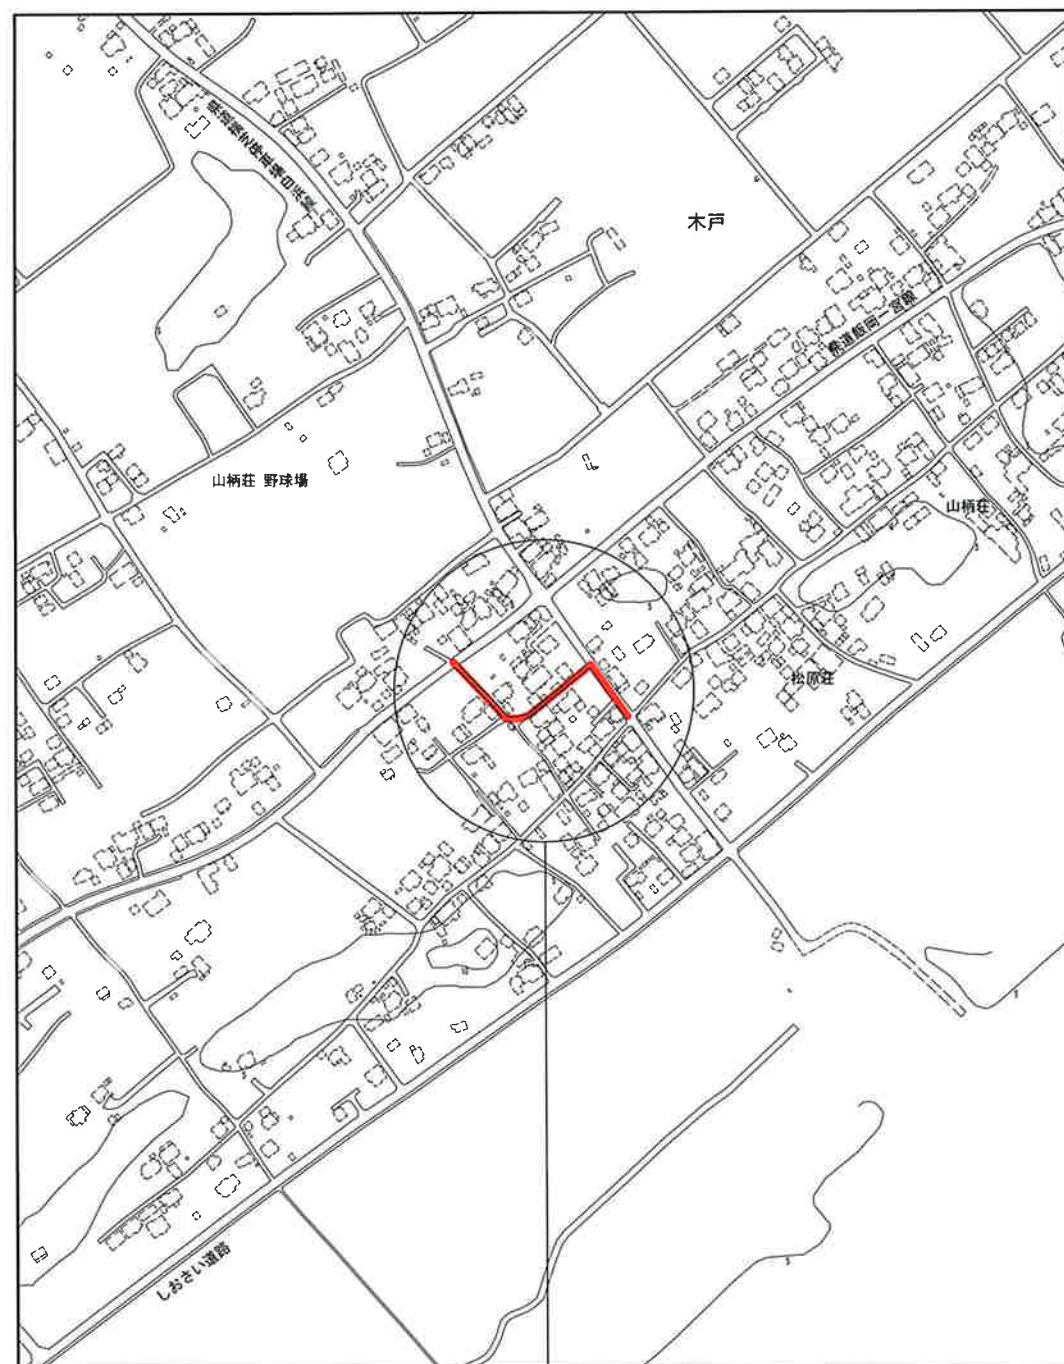

工事箇所 山武郡横芝光町木戸9532番3地先




管網図 S=1:2,500

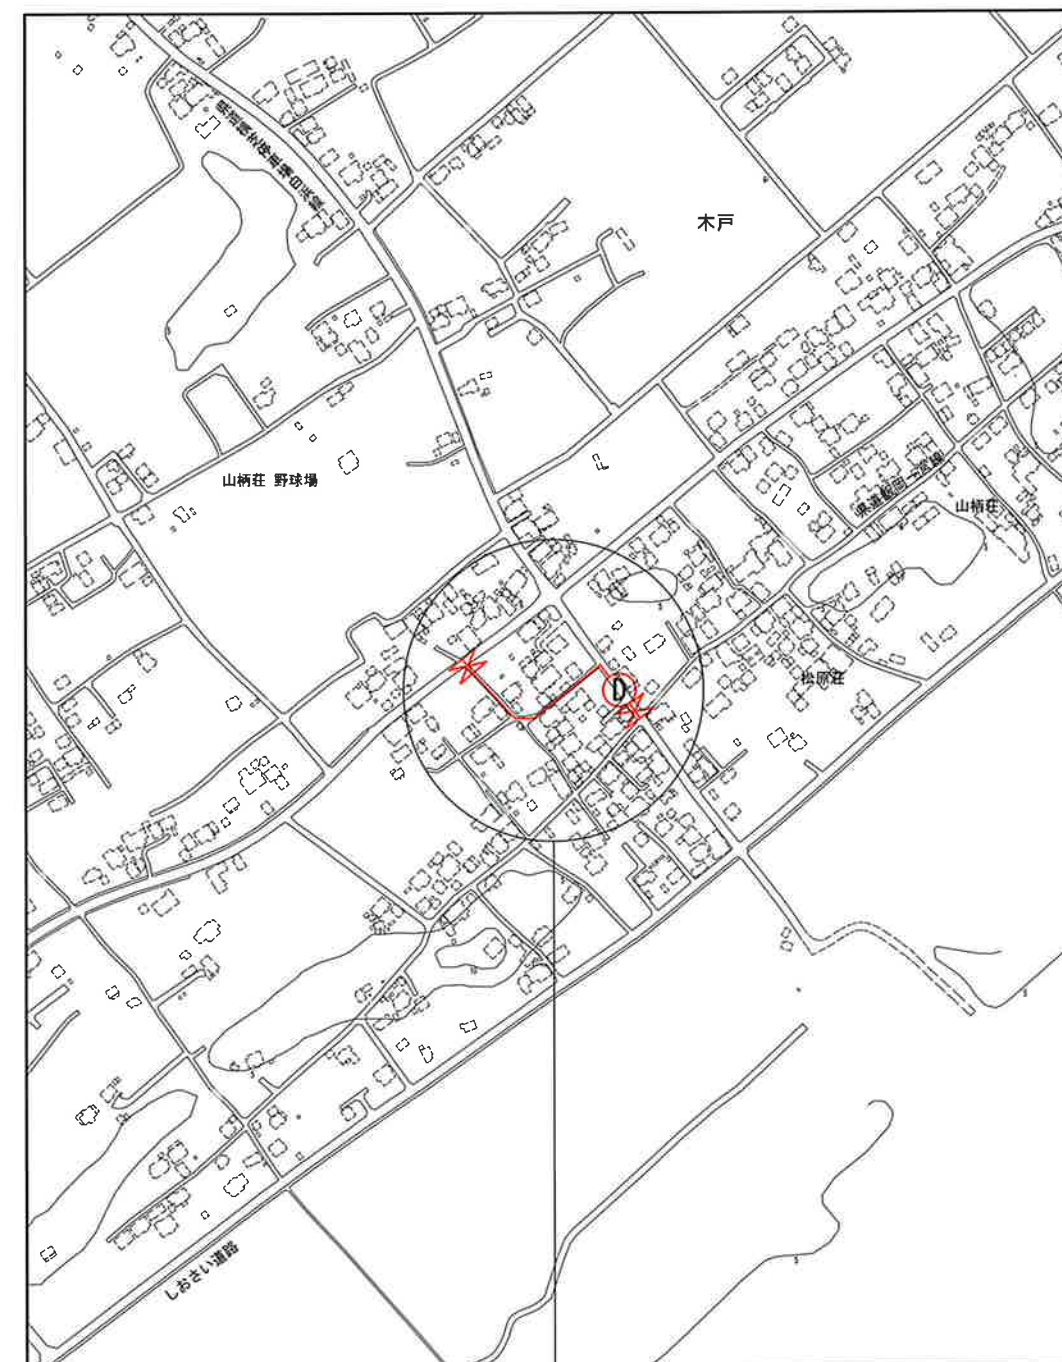


工事箇所 山武郡横芝光町木戸9532番3地先



工事名称	低地区第2-1工区給水補助管更新工事			
工事場所	山武郡横芝光町木戸9532番3地先			
図面名称	案内図・管網図			
葉中	11 葉 中 1	縮尺	図示	
竣工		工事番号		
図面番号	—	八匠水道企業団		

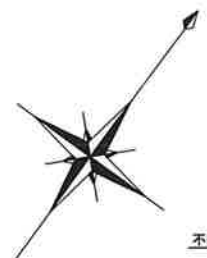



平面図 S=1:250

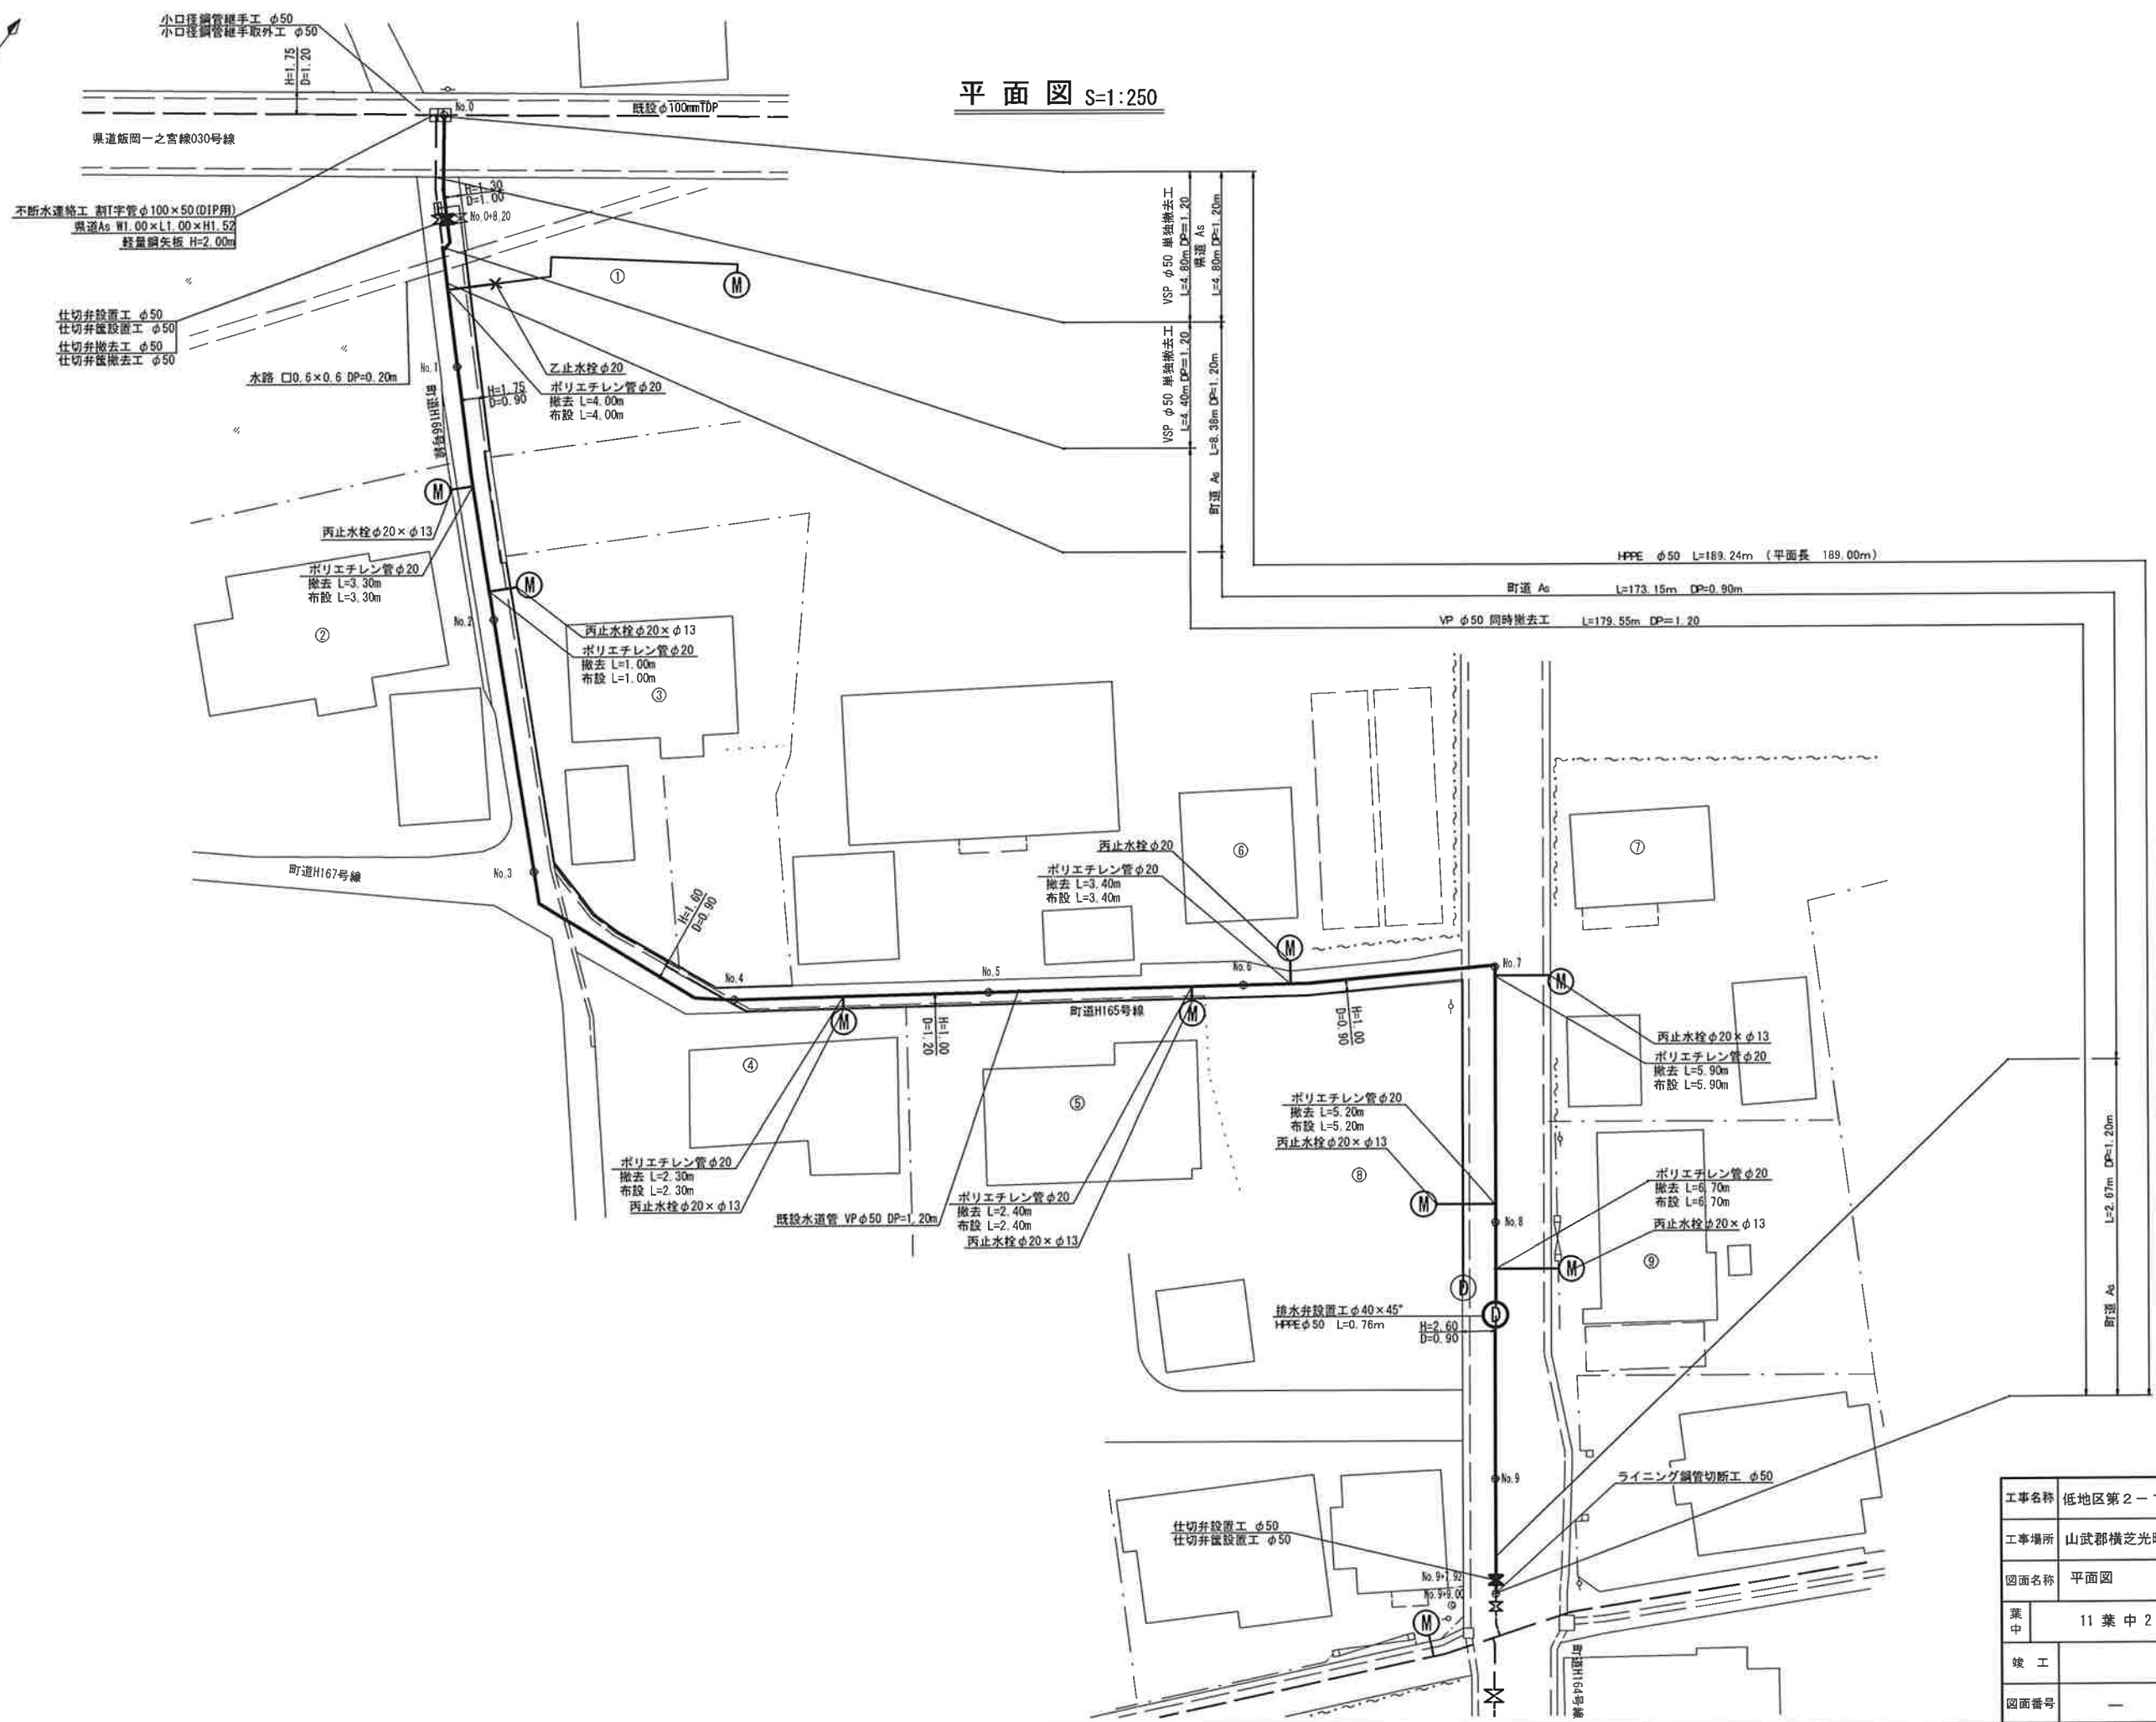

工事名称	低地区第2-1工区給水補助管更新工事		
工事場所	山武郡横芝光町木戸9532番3地先		
図面名称	平面図		
葉中	11 葉 中 2	縮尺	図示
竣工		工事番号	
図面番号	—	八匠水道企業団	


横断図 S=1:100

オフセット図 S=Free

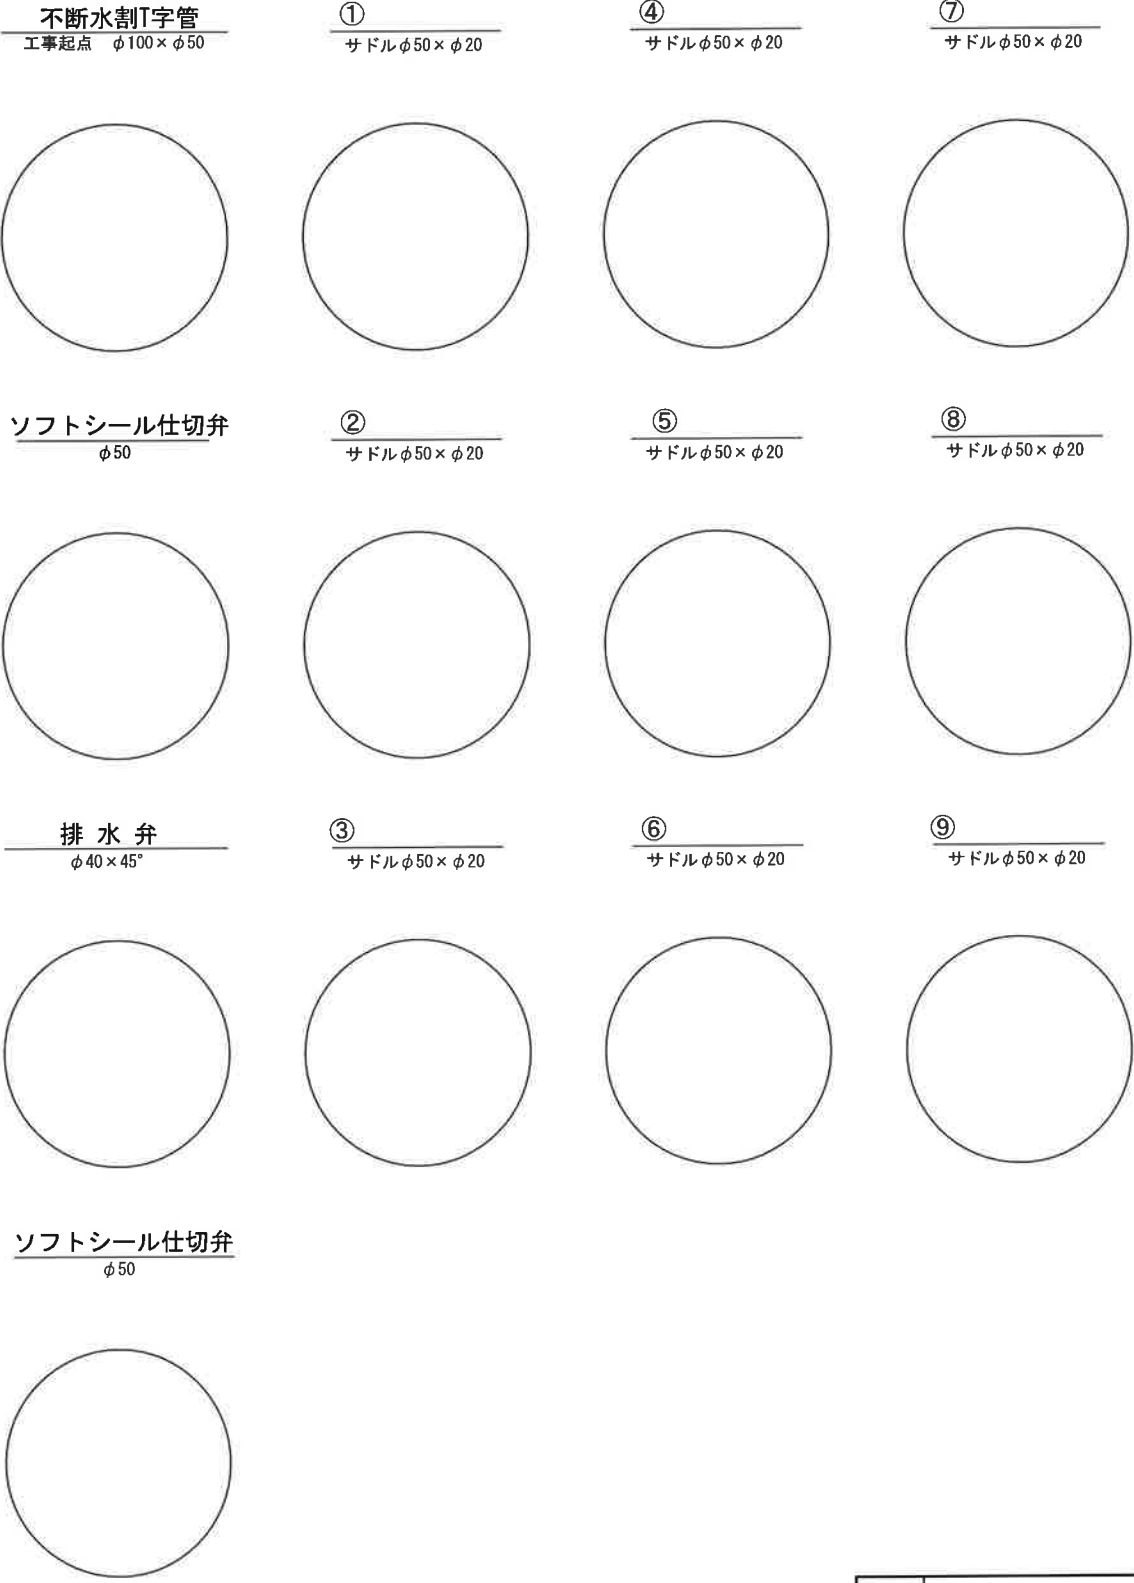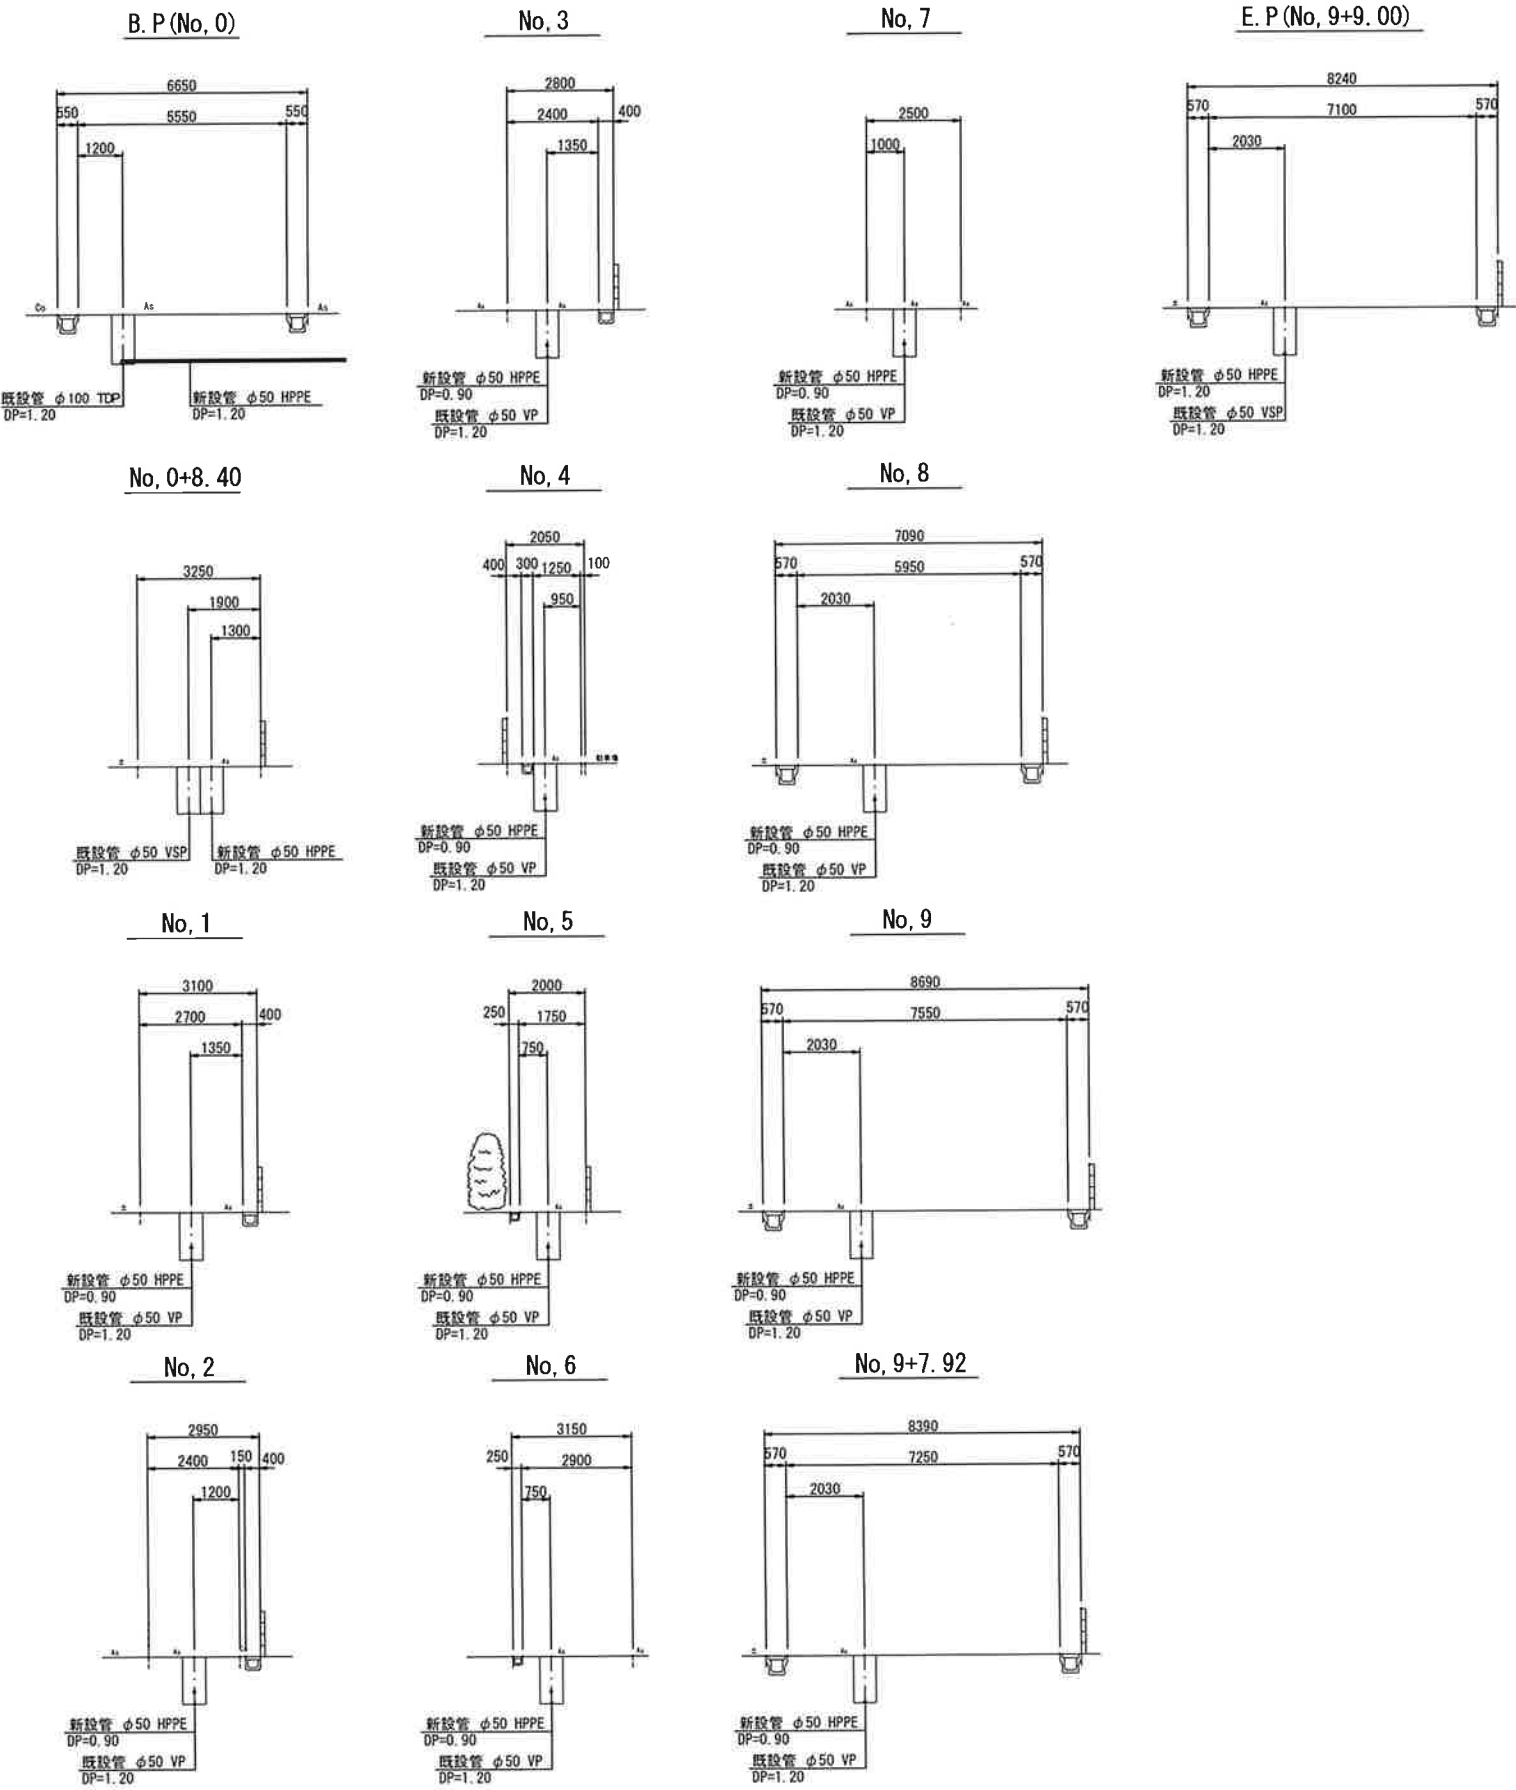

工事名称	低地区第2-1工区給水補助管更新工事			
工事場所	山武郡横芝光町木戸9517番地先			
図面名称	横断図・オフセット図			
葉中	11 葉 中 3		縮尺	図示
竣工			工事番号	
図面番号	—		八匠水道企業団	

配管詳細図 S-Free

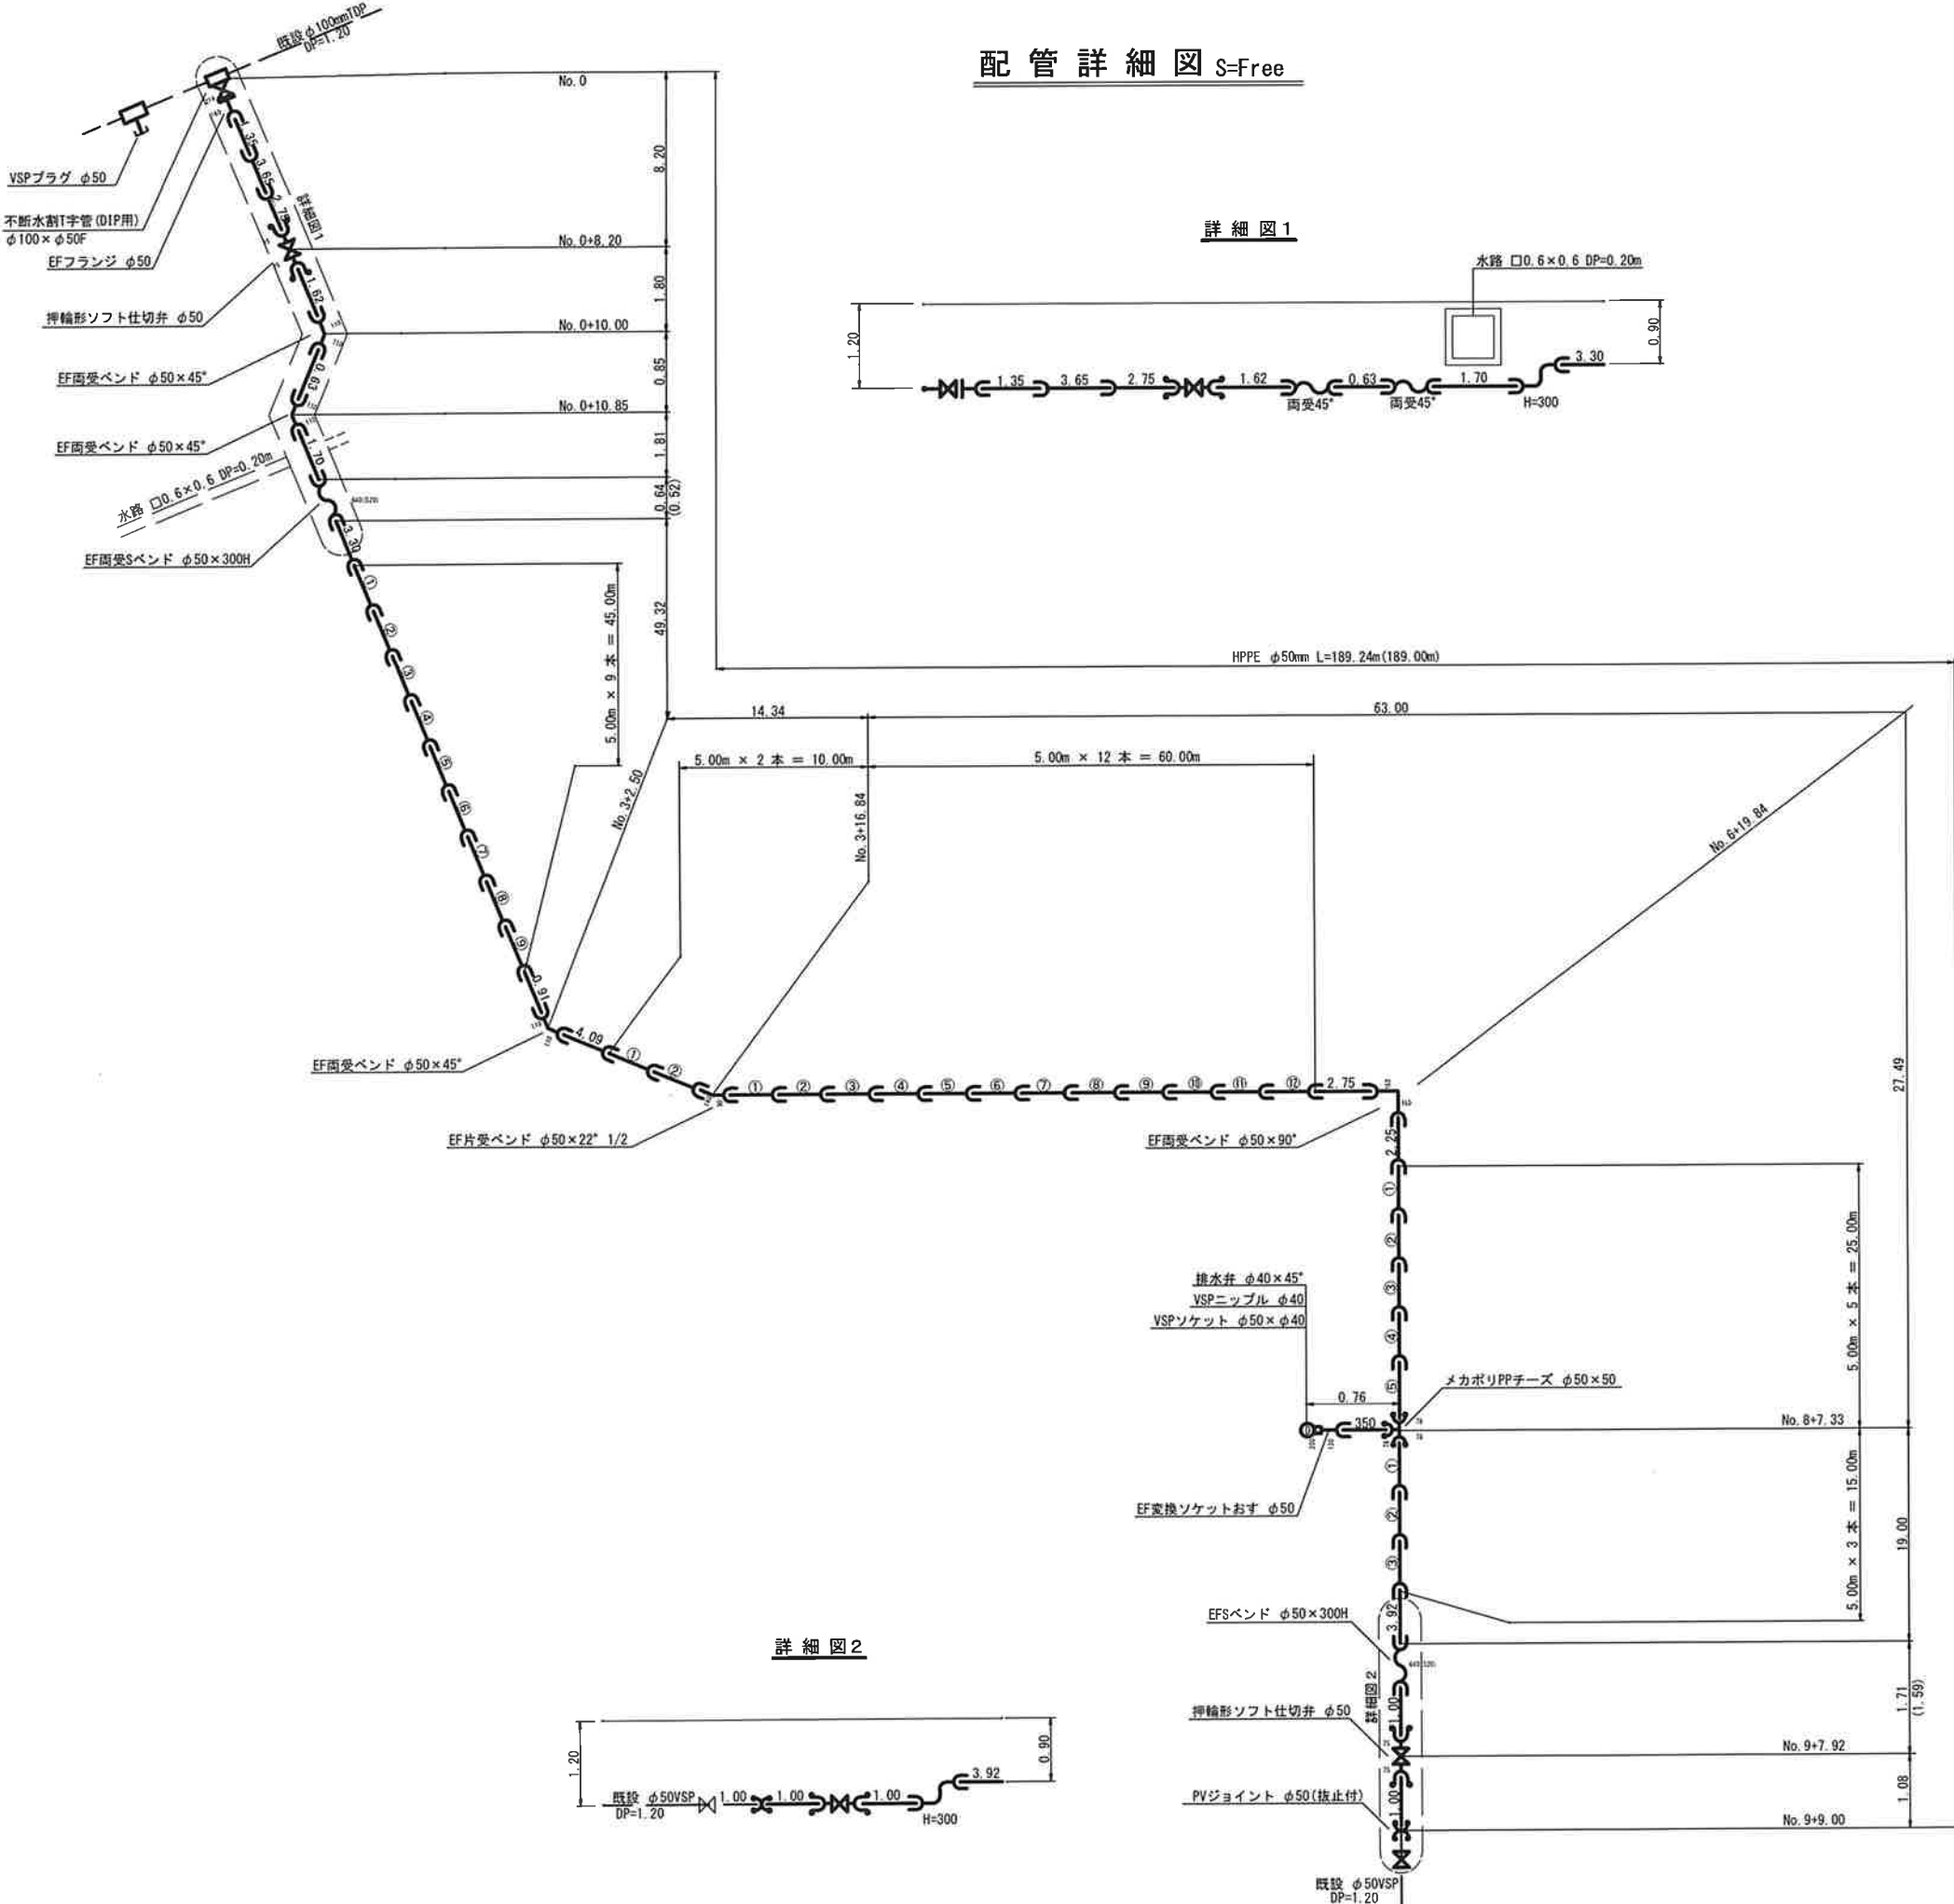

詳細図 1


詳細図 2

工事名称	低地区第2-1工区給水補助管更新工事			
工事場所	山武郡横芝光町木戸9532番3地先			
図面名称	配管詳細図			
葉中	11 葉 中 4	縮尺	図示	
竣工		工事番号		
図面番号	—	八匠水道企業団		

仮配管平面図 S=1:250




不断水連絡工 割T字管 $\phi 50 \times \phi 50$ (VP用)
町道As W1.00m $\times$ L1.00m $\times$ H1.46m
仮配管撤去工 $\phi 50$
町道As W1.00m $\times$ L1.00m $\times$ H1.26m

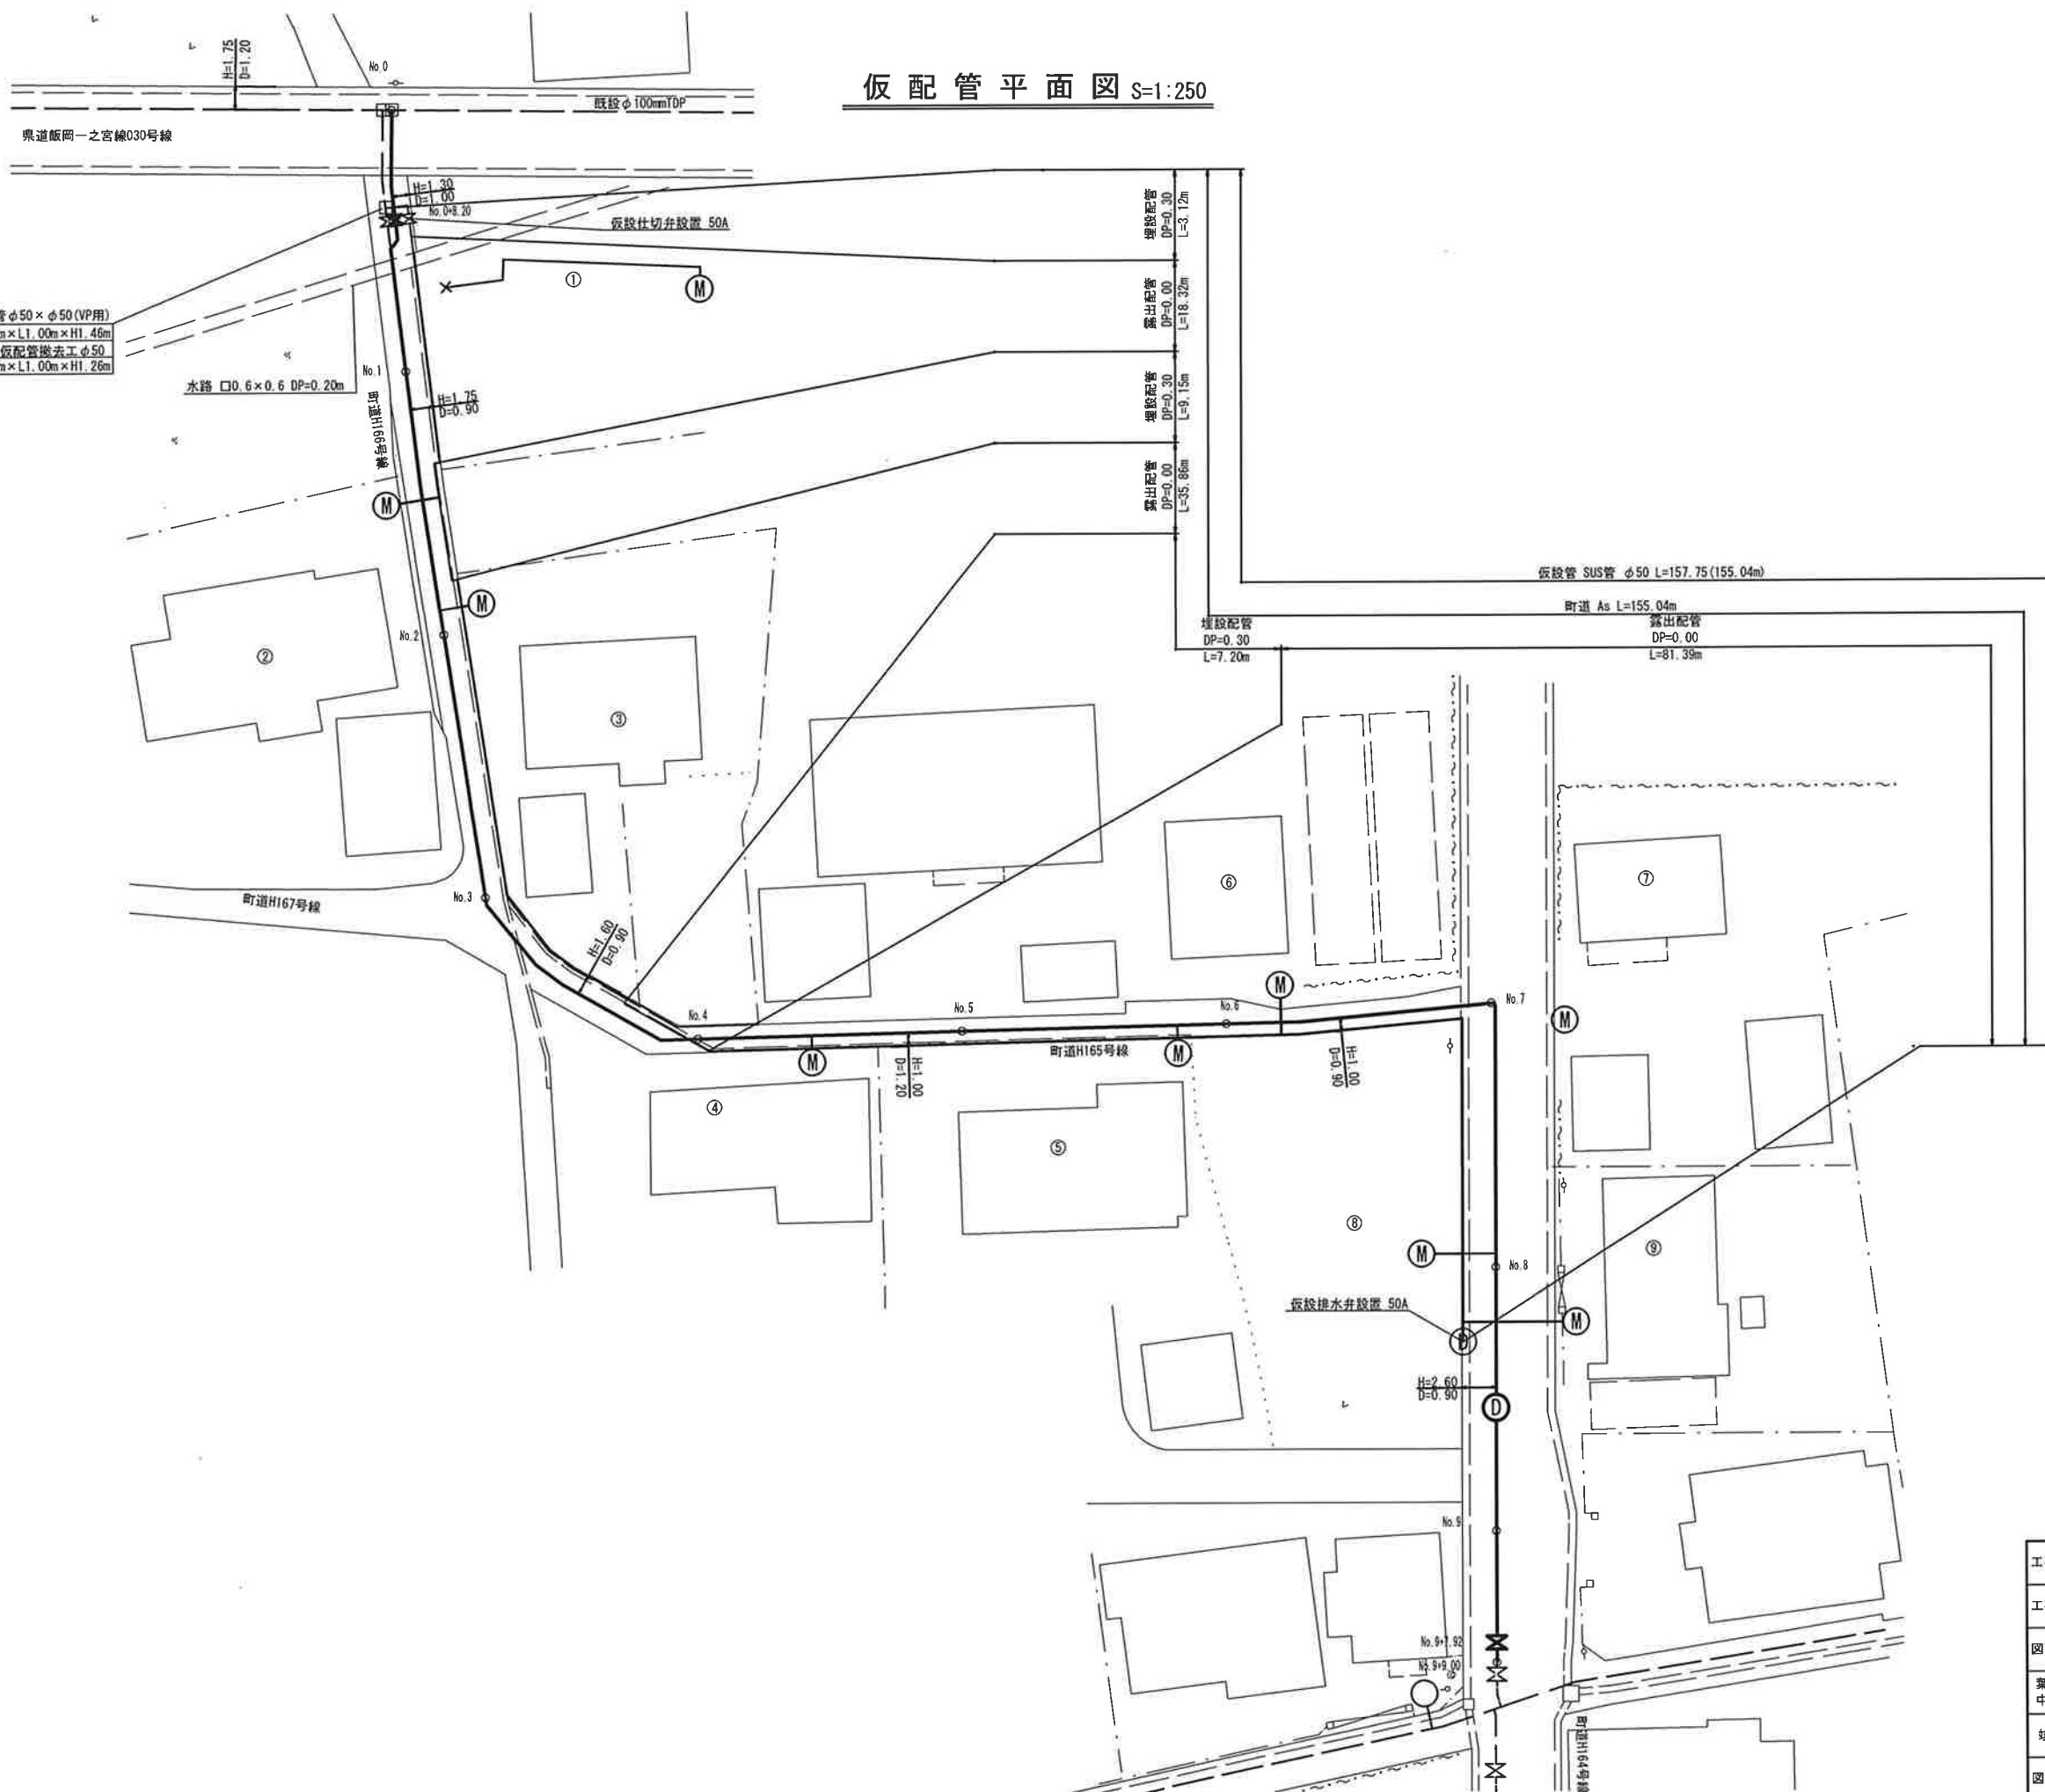


工事名称	低地区第2-1工区給水補助管更新工事			
工事場所	山武郡横芝光町木戸9532番3地先			
図面名称	仮配管平面図			
案 中	11 葉 中 5	縮 尺	図 示	
竣 工		工事番号		
図面番号	—		八匠水道企業団	

仮配管横断面 S=1:100



仮配管詳細図 S=Free

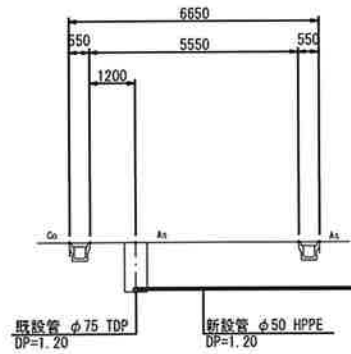B. P (No, 0)


No. 3

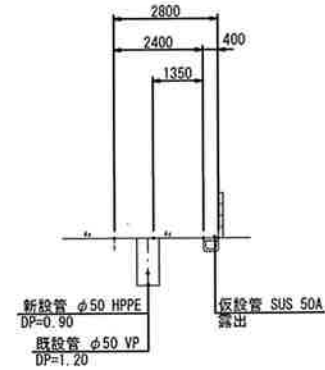No. 7


E. P (No, 9+9. 00)

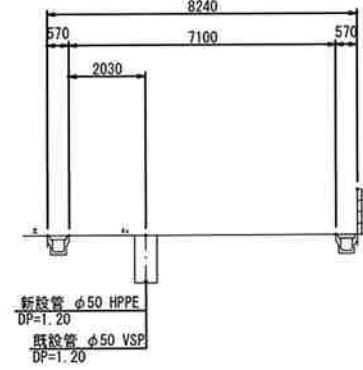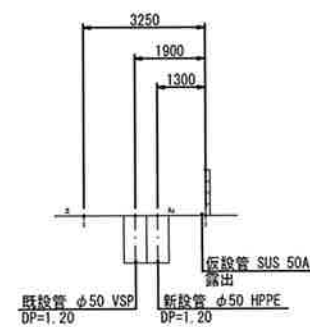No, 0+8.40


No, 4

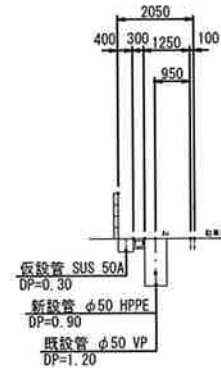


No, 8

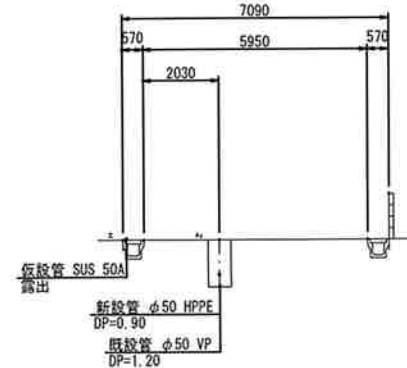


No, 1

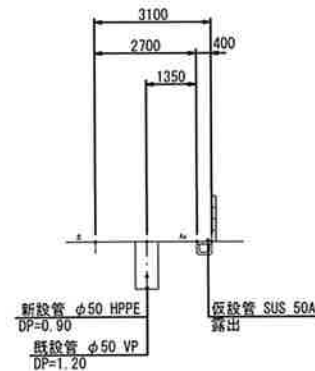


No, 5

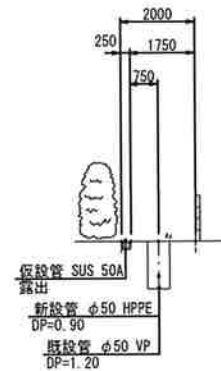


No, 9

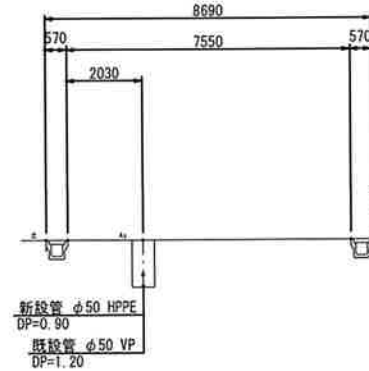



No, 2

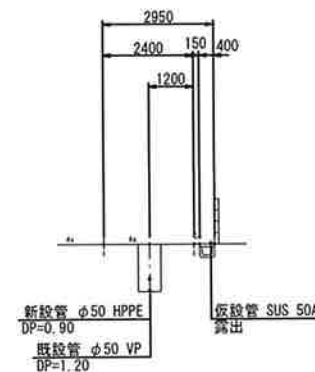

No, 6

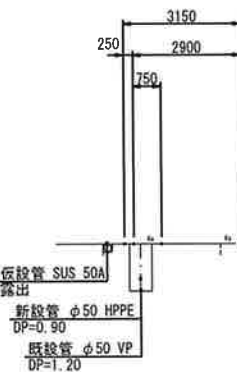

No, 9+7. 92

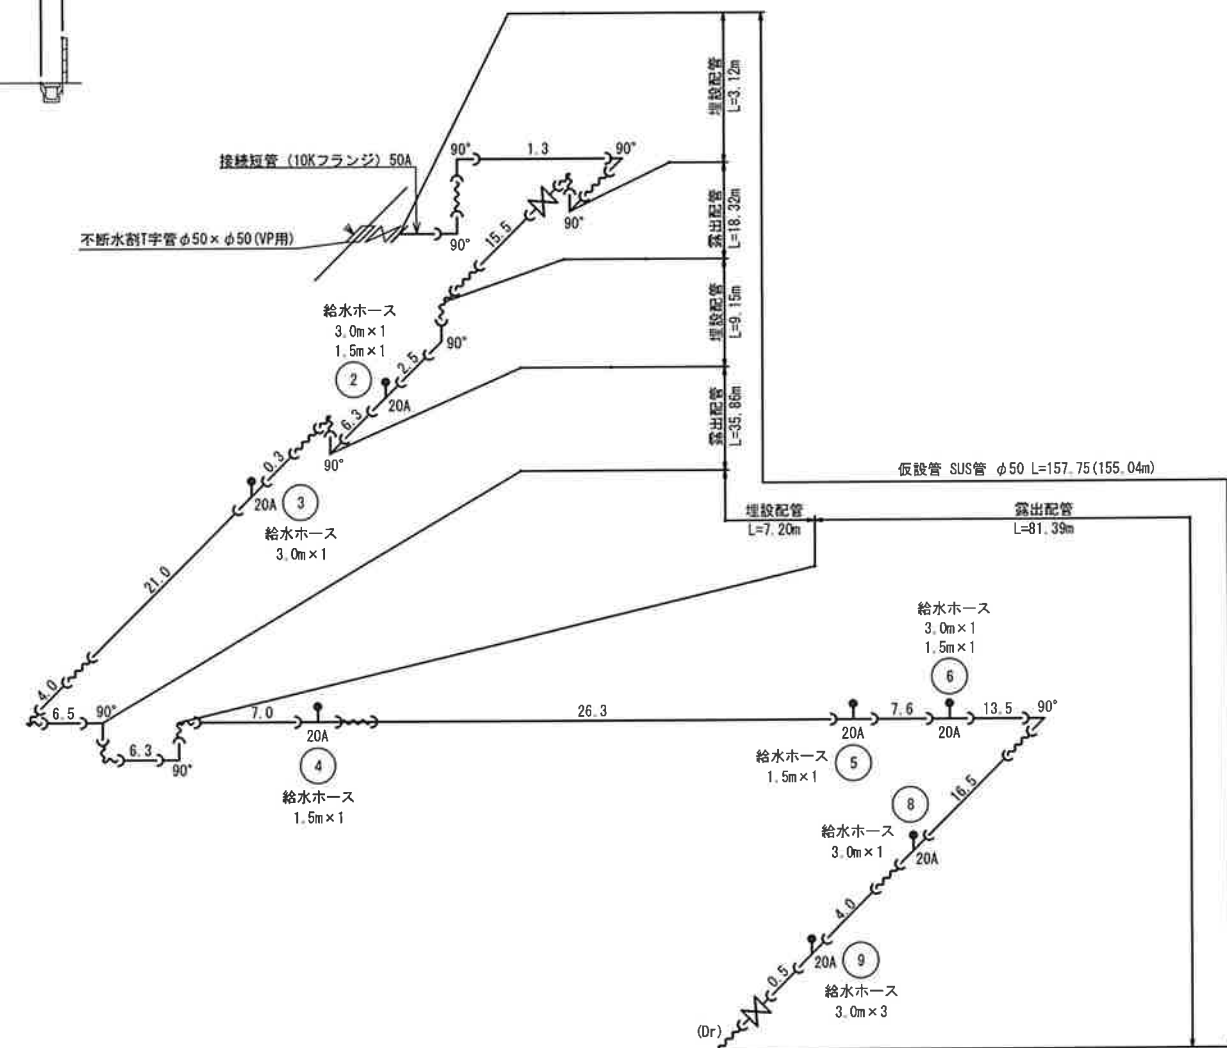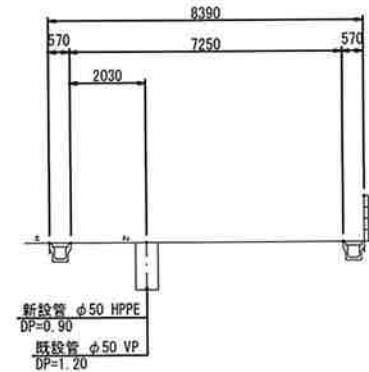


REPCS-G型 資材表記 一覽

資 材 名 称	記 号	資 材 名 称	記 号
直 管		レ ジ ュ ー サ ー	
フ レ キ 管		取 り 出 し 短 管	
エ ル ボ		仮 設 消 火 栓	
テ ー ズ			
バ ル ブ		仮 設 空 気 弁	
受 け × 受 け			
受け×グルーピング、リング		撤 去 用 直 管	
挿し×グルーピング、リング			


工事名称	低地区第2-1工区給水補助管更新工事				
工事場所	山武郡横芝光町木戸9532番3地先				
図面名称	仮配管横断図 仮配管詳細図				
葉 中	11 葉 中 6			縮 尺	図示
竣 工				工事番号	
図面番号	—			八匠水道企業団	

本設土工標準図 S=1:20


町道As舗装道・車道（A復旧）

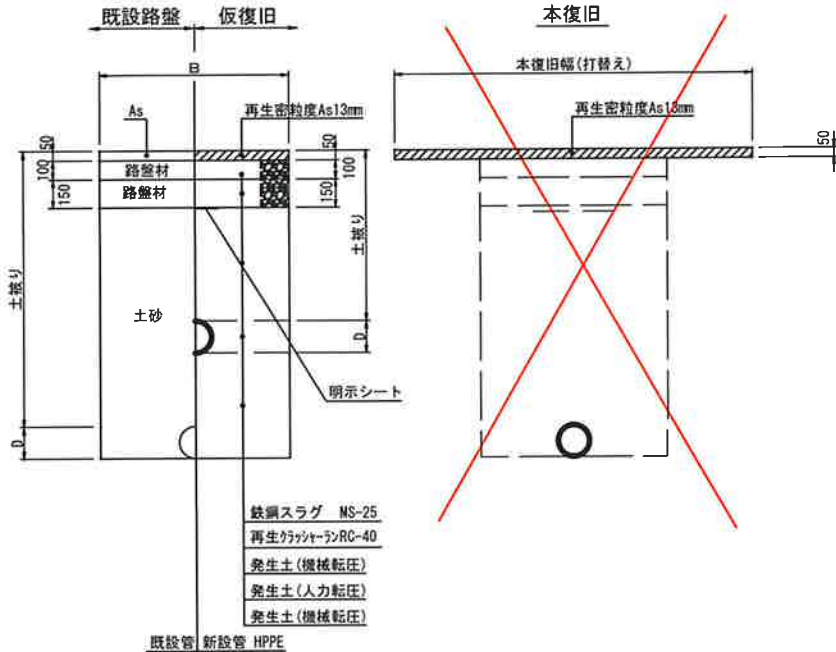


県道As舗装道・車道（B復旧）

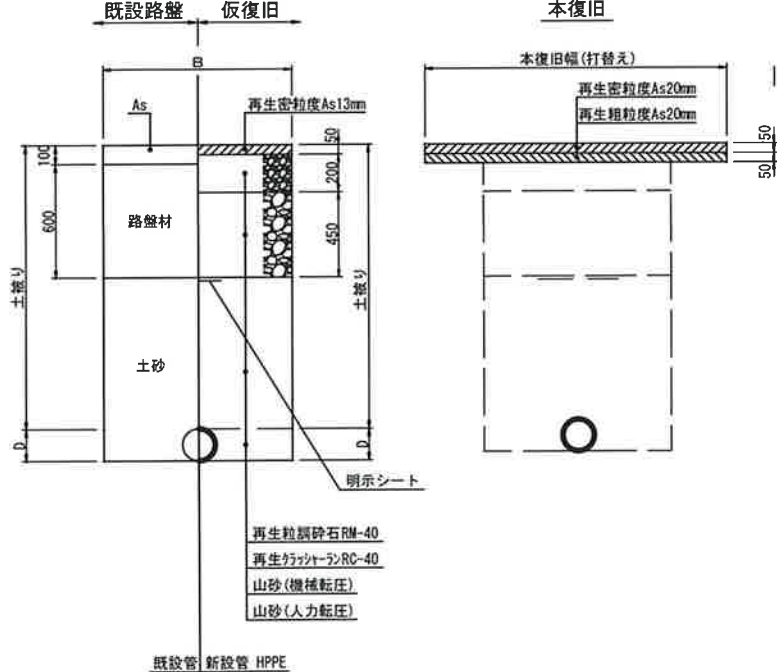


標準掘削断面図

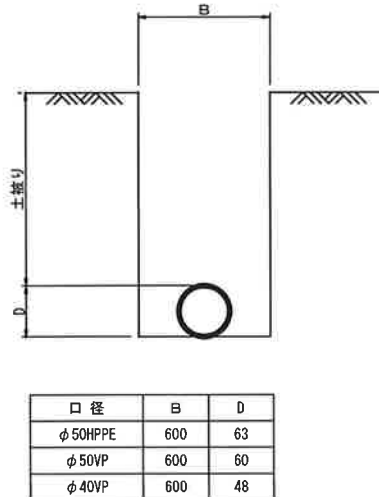

七地内復旧

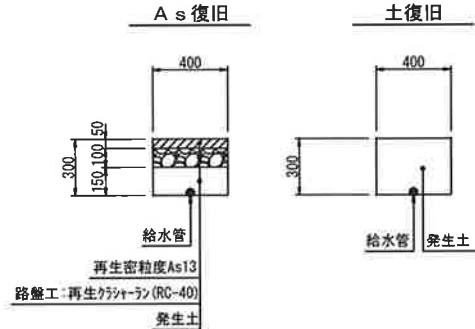D. $P=0.30$ 


土工定規

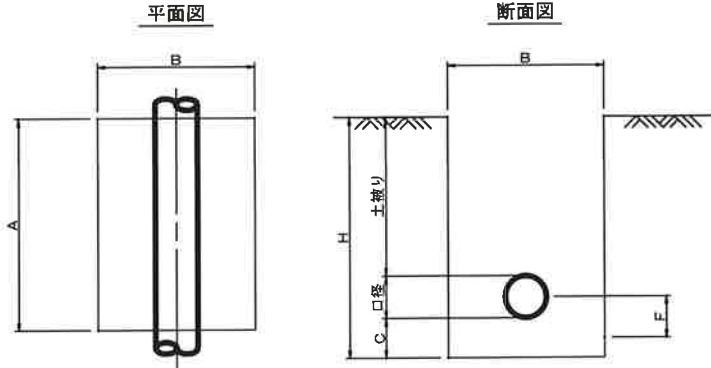

名 称	口 径	A	B	C	H	口径	土被り
不断水分岐土工	$\phi 100 \times \phi 50$	1000	1000	200	1518	118	1200


仮設土工標準図 S=1:20

標準掘削断面図

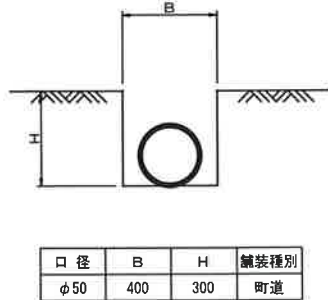


町道As舗装道・車道（A復旧）

※ () 内寸法はφ75以下を示す

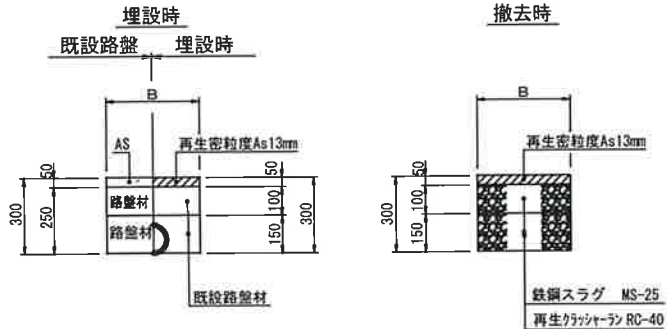


土工定規

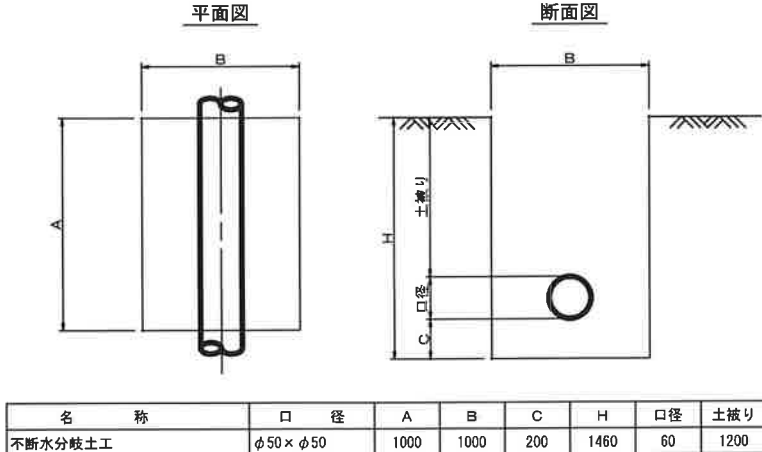


工事名称	低地区第2-1工区給水補助管更新工事		
工事場所	山武郡横芝光町木戸9532番3地先		
図面名称	本設土工標準図 仮設土工標準図		
葉中	11 葉 中 7	縮尺	S=1:20
竣 工		工事番号	
図面番号	—	八匠水道企業団	

本給水管取出しタイプ S=NONE SCALE


Aタイプ

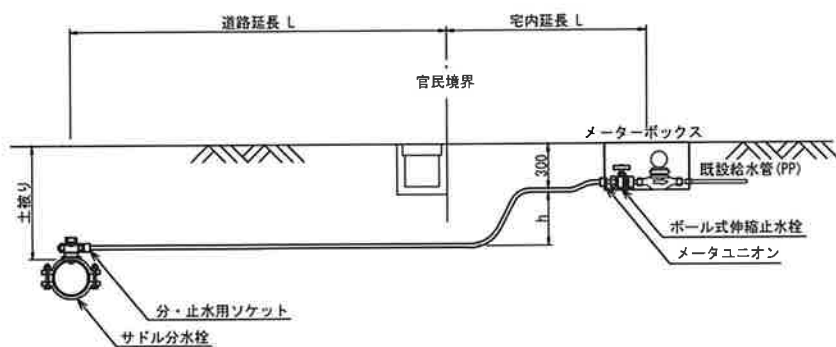

Bタイプ

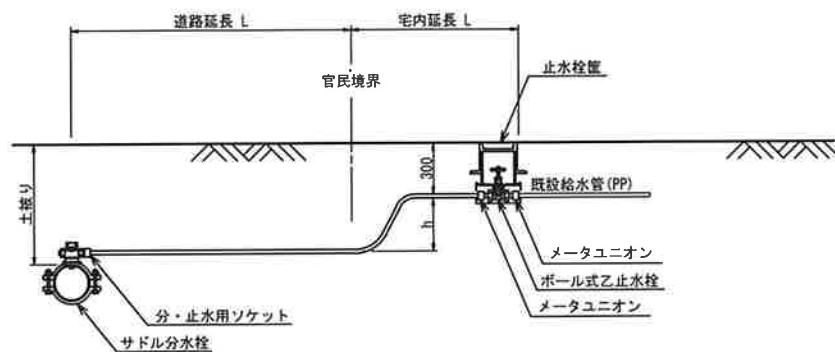

Cタイプ

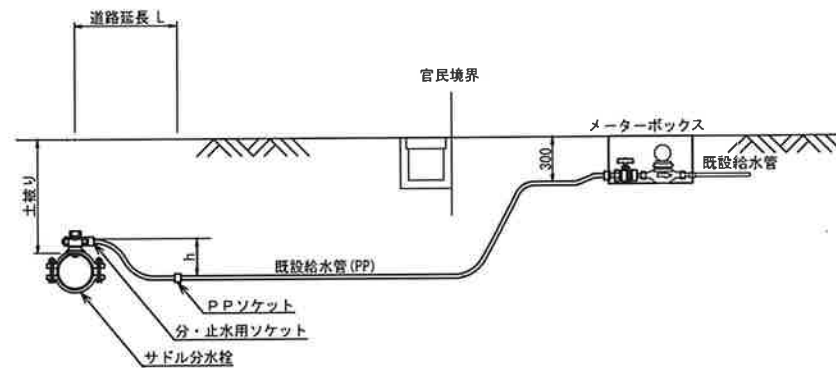


本給水切替一覧表

番号	栓番	氏名	本管 口径	取出 口径	量水器 口径	取出し タイプ	サドル分水栓		分・止水用 ソケット		P Pソケット		メータ ユニオン		ボール式 乙止水栓		ボール式 伸縮丙止水栓		止水栓壁 数量	ポリエチレン管 延長		立ち上がり 寸法 h	専道内				宅地内			備 考
							口 径	数量	口 径	数量	口 径	数量	口 径	数量	口 径	数量	口 径	数量		口 径	数量		h=0.9m	h=0.3m	h=0.3m	h=0.3m	Co	As	土	
①			φ50	φ20	φ13	B	φ50×φ20	1	φ20	1			φ20	2	φ20	1	—	—	1	φ20	4.00	0.60	1.75	—	—	—	—	1.65	既設乙止水栓まで切替 既設乙止水栓位置不明 既設メーター位置不明	
②			φ50	φ20	φ13	A	φ50×φ20	1	φ20	1			φ20	1	—	—	φ20×φ13	1	—	φ20	3.30	0.60	1.20	—	1.50	—	—	—	—	
③			φ50	φ20	φ13	C	φ50×φ20	1	φ20	1	φ20	1	—	—	—	—	—	—	—	φ20	1.00	0.30	0.70	—	—	—	—	—	道路内切替	
④			φ50	φ20	φ13	A	φ50×φ20	1	φ20	1			φ20	1	—	—	φ20×φ13	1	—	φ20	2.30	0.60	1.00	—	—	—	—	0.70	—	
⑤			φ50	φ20	φ13	A	φ50×φ20	1	φ20	1			φ20	1	—	—	φ20×φ13	1	—	φ20	2.40	0.60	1.00	—	—	—	—	0.80	—	
⑥			φ50	φ20	φ20	A	φ50×φ20	1	φ20	1			φ20	1	—	—	φ20	1	—	φ20	3.40	0.60	1.00	—	—	—	—	1.80	—	
⑦			φ50	φ20	φ13	A	φ50×φ20	1	φ20	1			φ20	1	—	—	φ20×φ13	1	—	φ20	5.90	0.60	4.50	—	0.80	—	—	—	既設メーター位置不明	
⑧			φ50	φ20	φ13	A	φ50×φ20	1	φ20	1			φ20	1	—	—	φ20×φ13	1	—	φ20	5.20	0.60	2.60	—	—	—	—	2.00	既設メーター位置不明	
⑨			φ50	φ20	φ13	A	φ50×φ20	1	φ20	1			φ20	1	—	—	φ20×φ13	1	—	φ20	6.70	0.60	4.50	—	—	—	—	1.60	—	
合 計							φ50×φ20	9	φ20	9	φ20	1	φ20	9	φ20	1	φ20×φ13	6	1	φ20	34.20	5.10	18.25	—	—	2.30	8.55			

工事名称	低地区第2-1工区給水補助管更新工事			
工事場所	山武郡横芝光町木戸9532番3地先			
図面名称	給水切替表 本給水管取出しタイプ			
葉中	11 葉 中 8	縮尺	図示	
竣工			工事番号	
図面番号	—	八匠水道企業団		

仮給水管取出しタイプ S=NONE SCALE

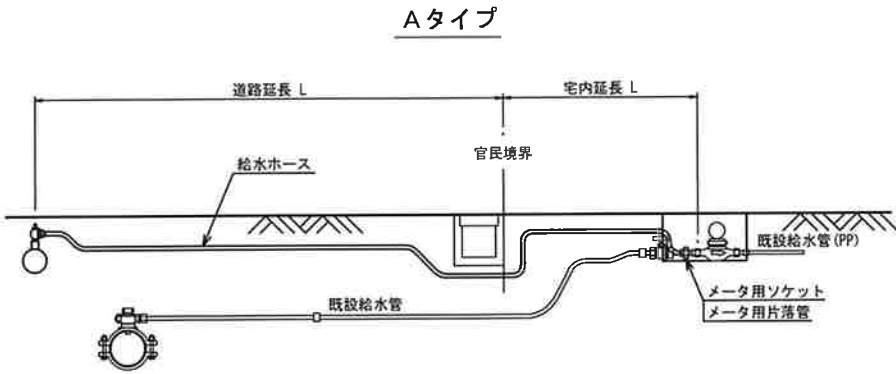

仮給水切替一覧表

番号	栓 番	氏 名	取出し タイプ	取出 口径	量水器 口径	給水ホース（レンタル材料）				メーター用 ソケット		メーター用 片落管		道 路 内		宅 地 内		備 考
						口 径	数量	口 径	数量	口 径	数量	口 径	数量	h=0.3m	As	土		
②			A	φ20	φ13	φ20×L3.0	1	φ20×L1.5	1	—	—	φ20×φ13	1	2.45	1.50	—		
③			A	φ20	φ13	φ20×L3.0	1	—	—	—	—	φ20×φ13	1	—	—	1.55		
④			A	φ20	φ13	—	—	φ20×L1.5	1	—	—	φ20×φ13	1	—	—	0.70		
⑤			A	φ20	φ13	—	—	φ20×L1.5	1	—	—	φ20×φ13	1	—	—	0.80		
⑥			A	φ20	φ20	φ20×L3.0	1	φ20×L1.5	1	φ20	1	—	—	1.90	—	1.80		
⑧			A	φ20	φ13	φ20×L3.0	1	—	—	—	—	φ20×φ13	1	—	—	2.00		
⑨			A	φ20	φ13	φ20×L3.0	3	—	—	—	—	φ20×φ13	1	7.00	—	1.60		
合 計						φ20×L3.0	7	φ20×L1.5	4	φ20	1	φ20×φ13	6	11.35	1.50	8.45		

工事名称	低地区第2－1工区給水補助管更新工事				
工事場所	山武郡横芝光町木戸9532番3地先				
図面名称	給水切替表 本給水管取出しタイプ				
葉中	11 葉 中 9			縮尺	図示
竣工				工事番号	
図面番号	—			八匠水道企業団	

舗装本復旧平面図 S=1:250



※ 町道部分の路面本復旧については十分な自然転圧期間をおいて施工するものとする


凡 例

記号	内 訳
	町道As舗装道・車道 (A復旧)
	県道As舗装道・車道 (B復旧)
(数値)	カッター切断長さ (m)

工事名称	低地区第2-1工区給水補助管更新工事		
工事場所	山武郡横芝光町木戸9532番3地先		
図面名称	舗装復旧平面図		
葉中	11 葉 中 10	縮尺	図示
竣工		工事番号	
図面番号	—	八匠水道企業団	



面積集計表

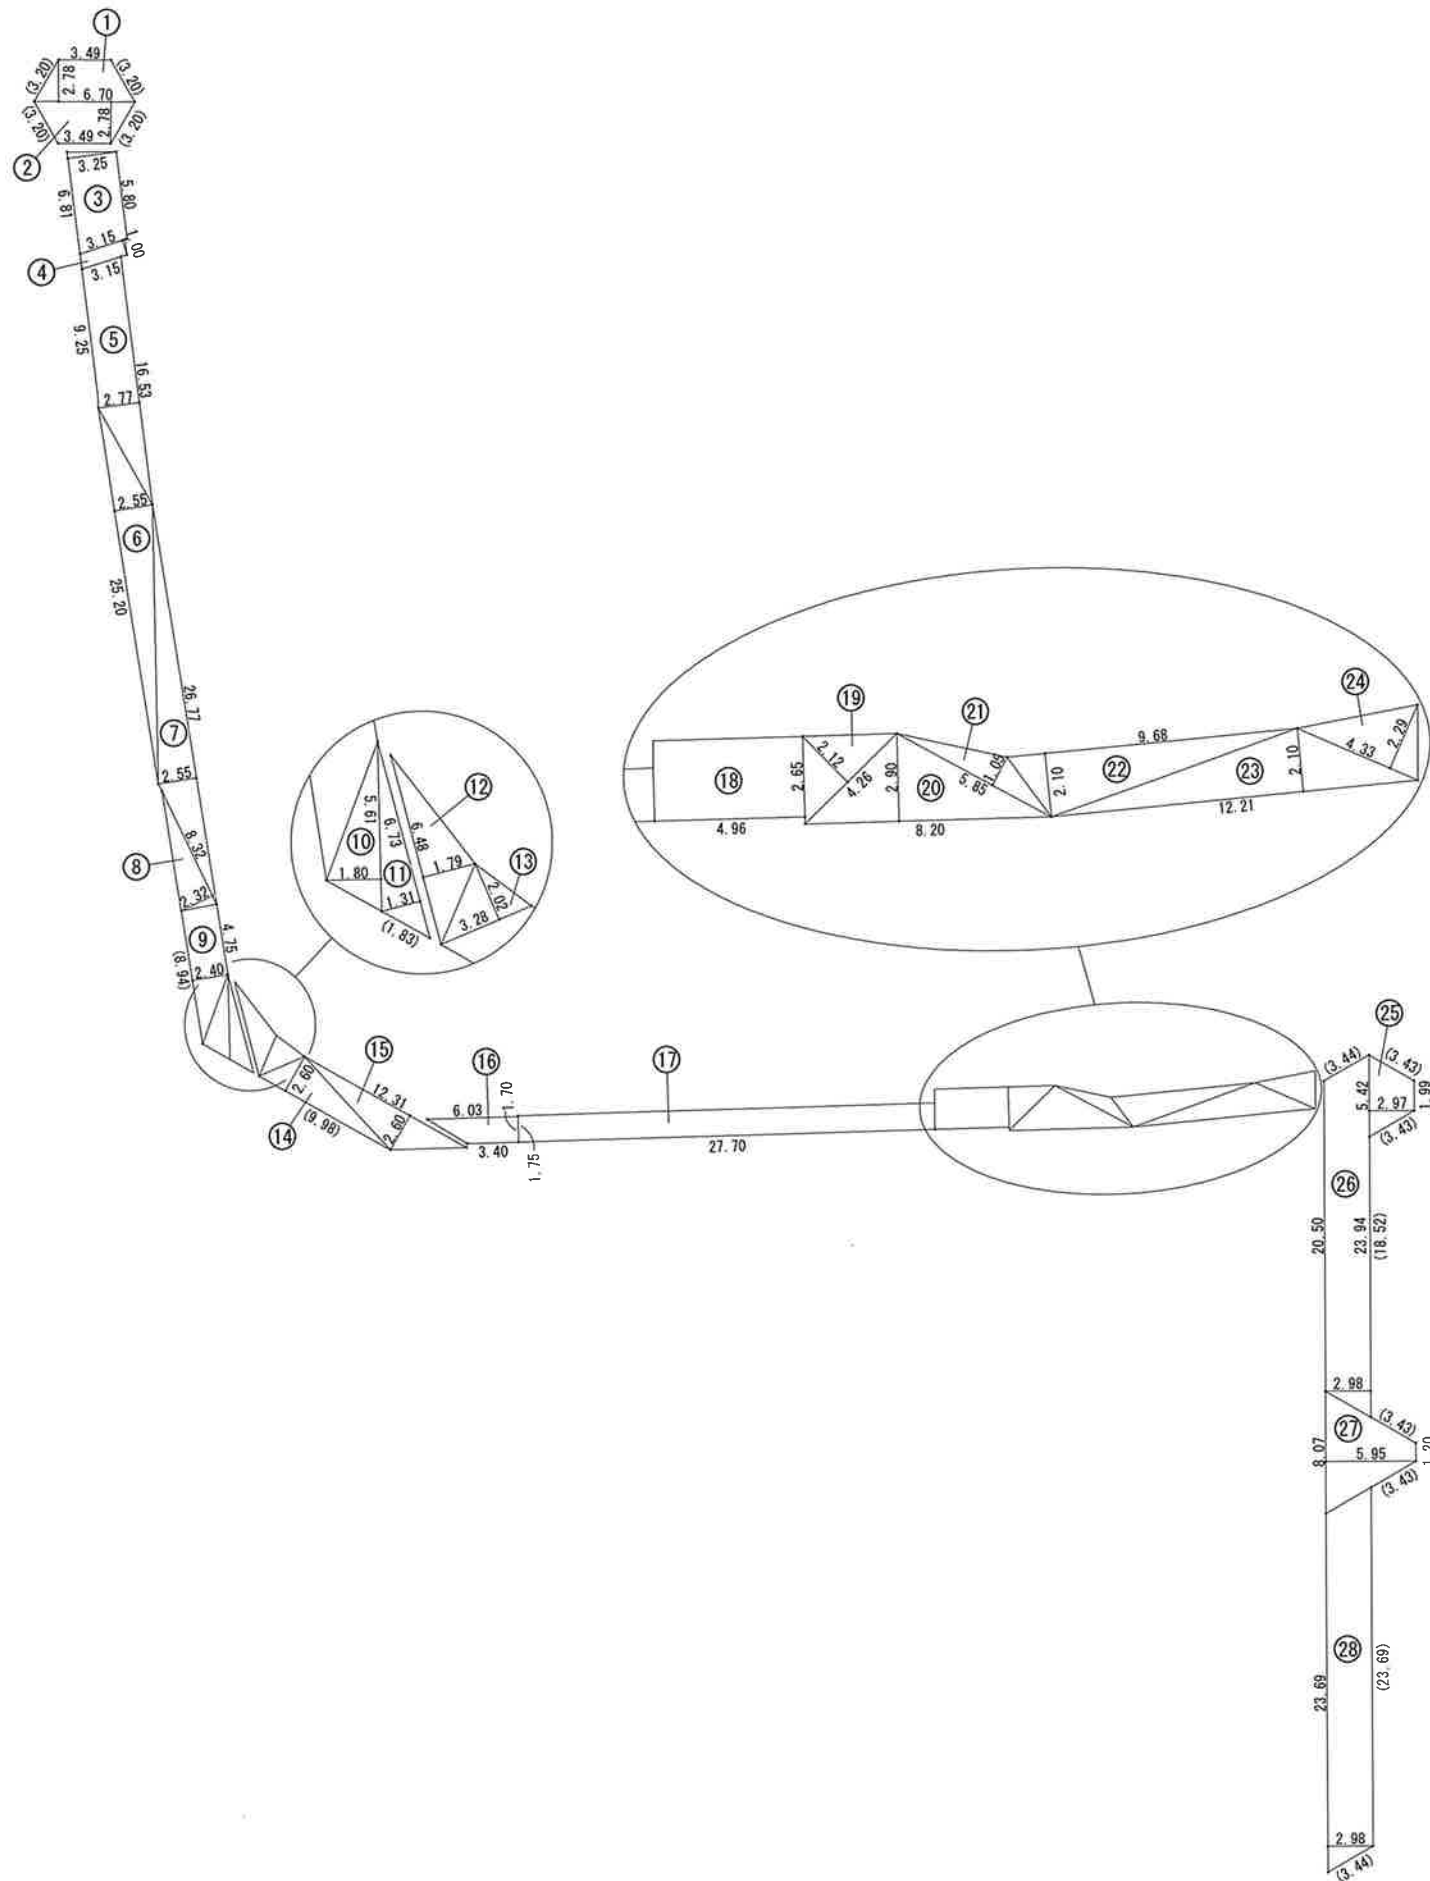

県道As舗装道 面積集計表

番号	舗装面積		舗装切断長		
	算式	面積(m ²)	算式	式	切断(m)
①	$(3.49+6.70) \times 2.78 \times 1/2$	14.16	3.20	3.20	6.40
②	$(3.49+6.70) \times 2.78 \times 1/2$	14.16	3.20	3.20	6.40
計		28.32			12.80

町道As舗装道 面積集計表

番号	舗装面積		舗装切断長		
	算式	面積(m ²)	算式	式	切断(m)
③	$(5.80+6.81) \times 3.25 \times 1/2$	20.49			
④	3.15×1.00	3.15			
⑤	$(9.25+16.53) \times 2.77 \times 1/2$	35.71			
⑥	$25.20 \times 2.55 \times 1/2$	32.13			
⑦	$26.77 \times 2.55 \times 1/2$	34.13			
⑧	$8.32 \times 2.32 \times 1/2$	9.65			
⑨	$(4.75+8.94) \times 2.40 \times 1/2$	16.43	8.04		8.04
⑩	$5.61 \times 1.80 \times 1/2$	5.05			
⑪	$6.73 \times 1.31 \times 1/2$	4.44	1.83		1.83
⑫	$6.48 \times 1.79 \times 1/2$	5.80			
⑬	$3.28 \times 2.02 \times 1/2$	3.31			
⑭	$9.98 \times 2.60 \times 1/2$	12.97	9.98		9.98
⑮	$12.31 \times 2.60 \times 1/2$	16.00			
⑯	$(6.03+3.40) \times 1.70 \times 1/2$	8.02			
⑰	27.70×1.75	48.48			
⑱	4.96×2.65	13.14			
⑲	$4.26 \times 2.12 \times 1/2$	4.52			
⑳	$8.20 \times 2.90 \times 1/2$	11.89			
㉑	$5.85 \times 1.05 \times 1/2$	3.07			
㉒	$9.68 \times 2.10 \times 1/2$	10.16			
㉓	$12.21 \times 2.10 \times 1/2$	12.82			
㉔	$4.33 \times 2.29 \times 1/2$	4.96			
㉕	$(1.89+5.42) \times 2.97 \times 1/2$	11.00	3.43	3.43	6.86
㉖	$(20.50+23.94) \times 2.98 \times 1/2$	66.22	3.44	18.52	21.96
㉗	$(1.20+8.07) \times 5.95 \times 1/2$	27.58	3.43	3.43	6.86
㉘	23.69×2.98	70.60	3.44	23.69	27.13
計		491.69			83.56

路面標示 集計表

名称	算式	延長(m)	面積(m ²)
県道As舗装道・車道			
実線(黄)幅20cm	6.70	6.70	
矢印・文字・記号(黄)15cm換算	5.00	5.00	

路面標示 集計表

名称	算式	延長(m)	面積(m ²)
町道As舗装道・車道			
実線(白)幅15cm	$52.20 + 25.00 = 77.20$	77.20	

工事名称	低地区第2－1工区給水補助管更新工事			
工事場所	山武郡横芝光町木戸9532番3地先			
図面名称	舗装復旧平面図			
葉中	11 葉 中 11		縮尺	図示
竣工			工事番号	
図面番号	—		八匠水道企業団	