



案内図 S=1:5,000

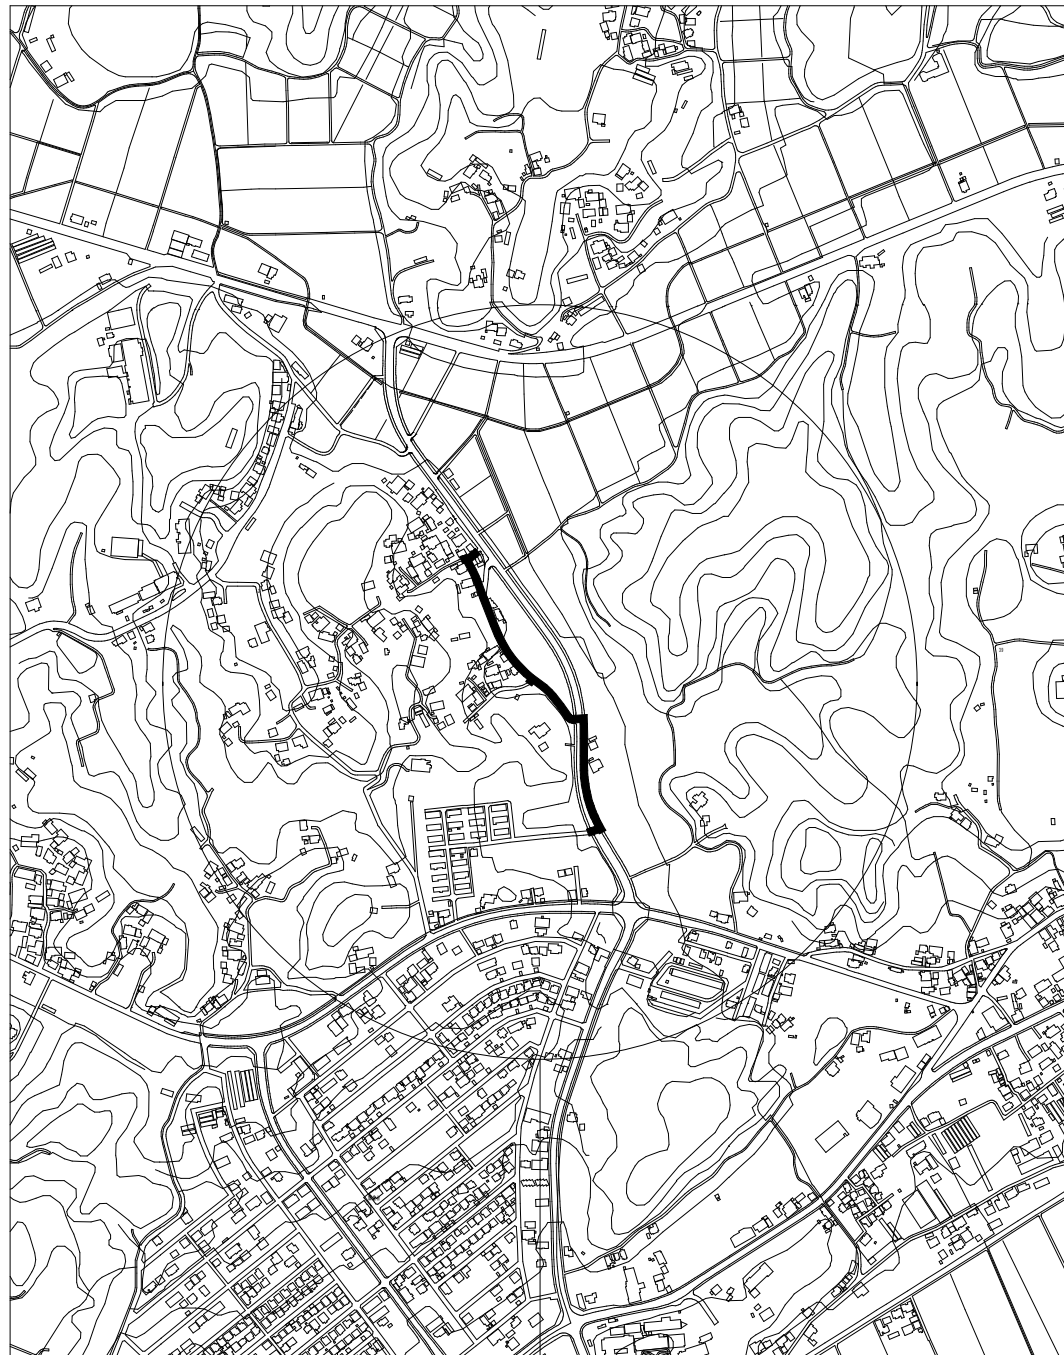

工事箇所 匝瑳市飯倉1365番地先～匝瑳市飯倉1663番地先



管網図 S=1:2,500

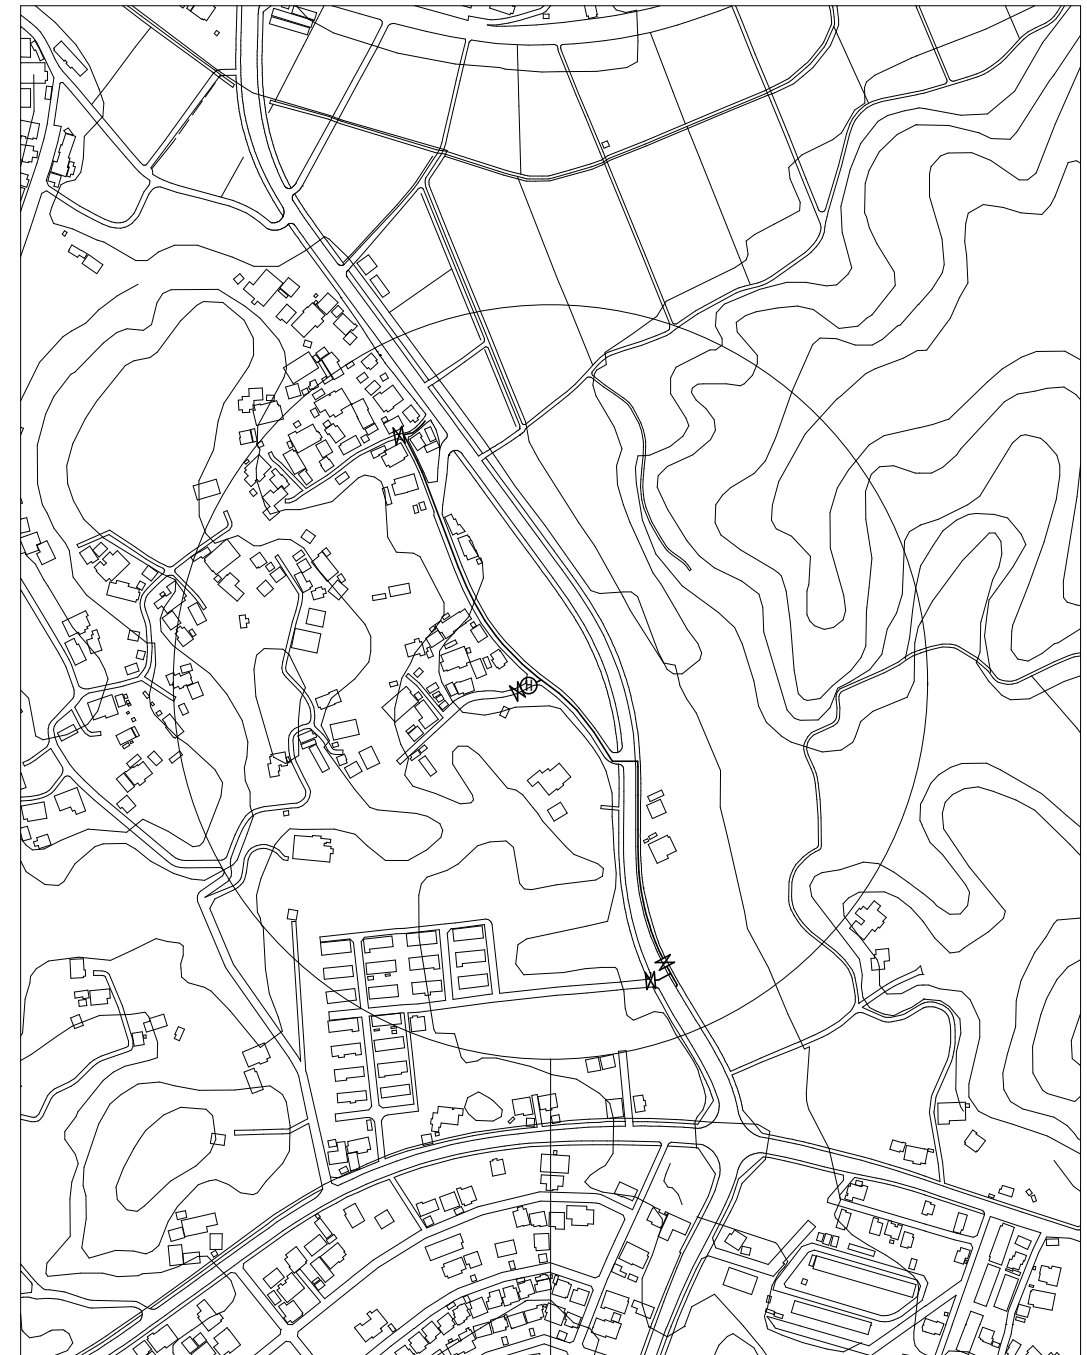

工事箇所 匝瑳市飯倉1365番地先～匝瑳市飯倉1663番地先





工事名称	高地区第1－3工区配水管更新工事			
工事場所	匝瑳市飯倉地先			
図面名称	案内図・管網図			
葉中	20 葉 中 1		縮尺	図示
竣 工			工事番号	
図面番号	—		八匠水道企業団	

平面図 (1/2) S=1:500



A 詳細

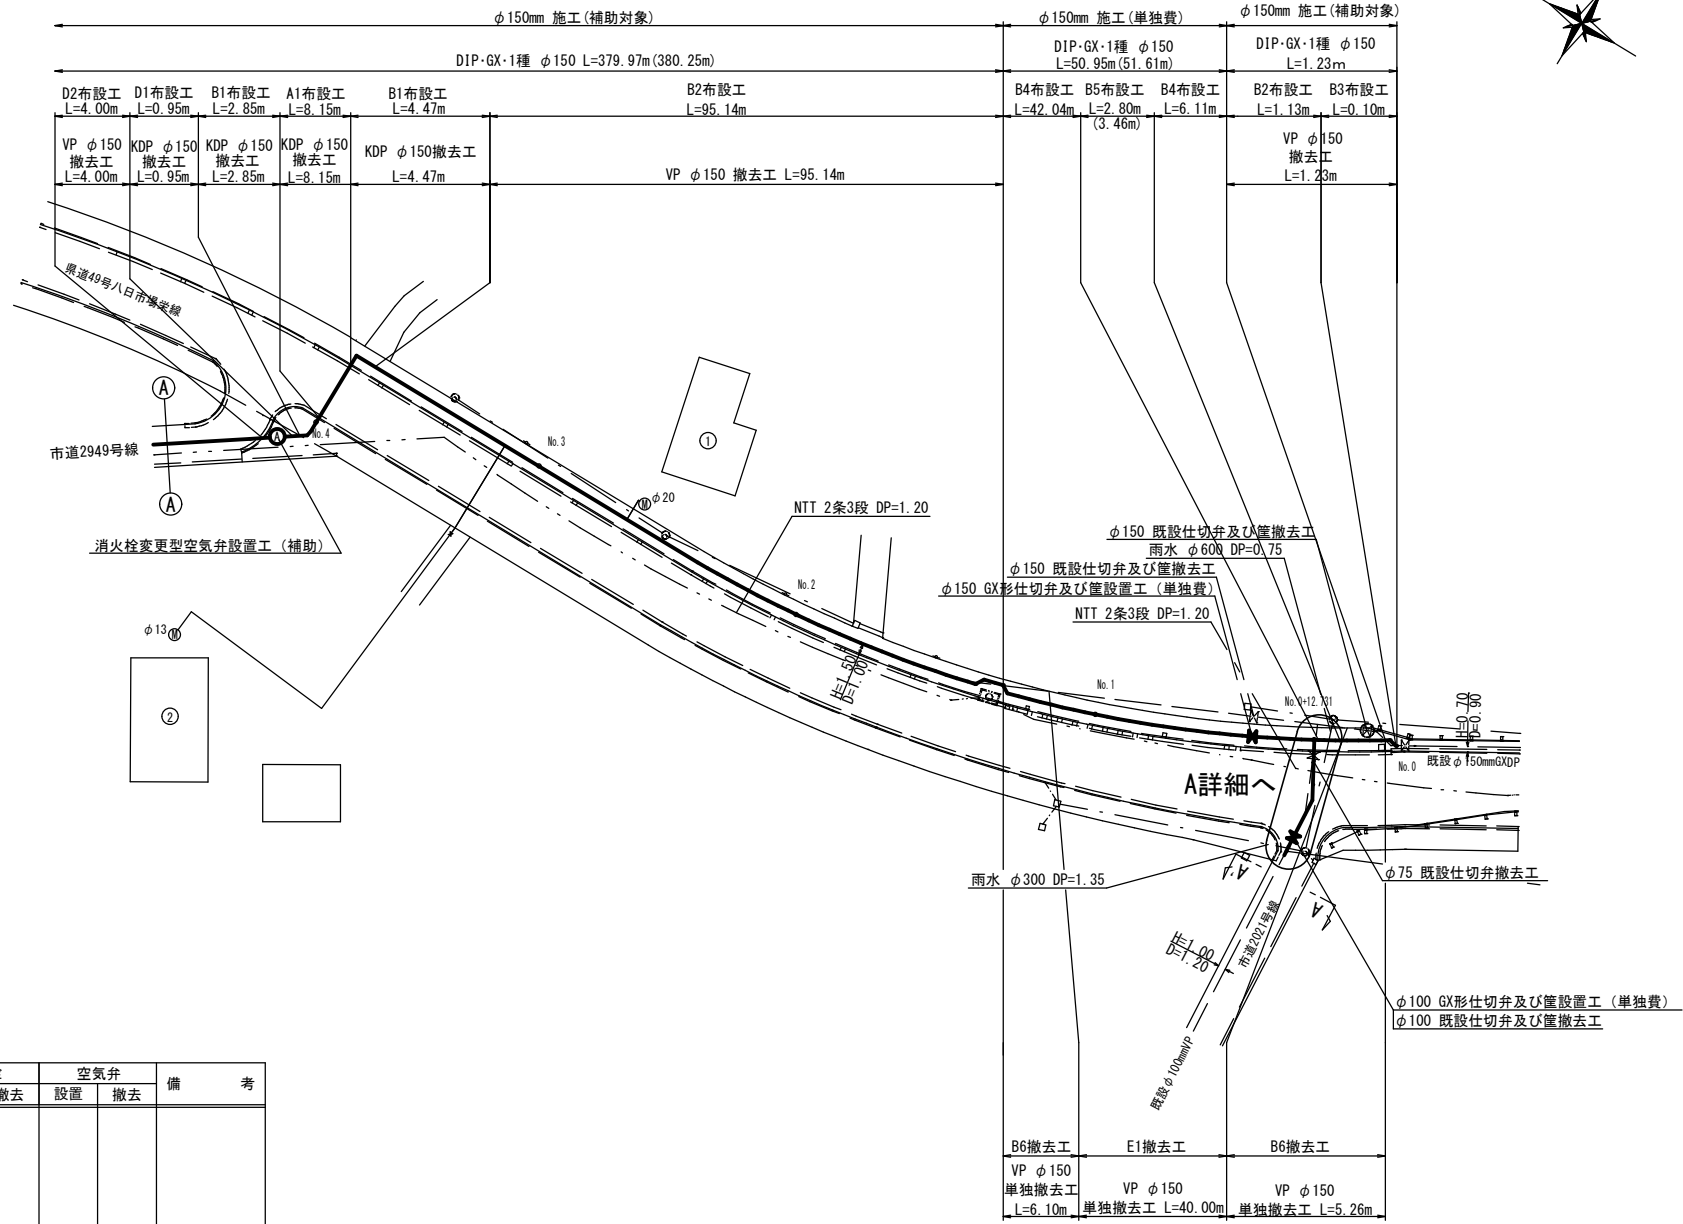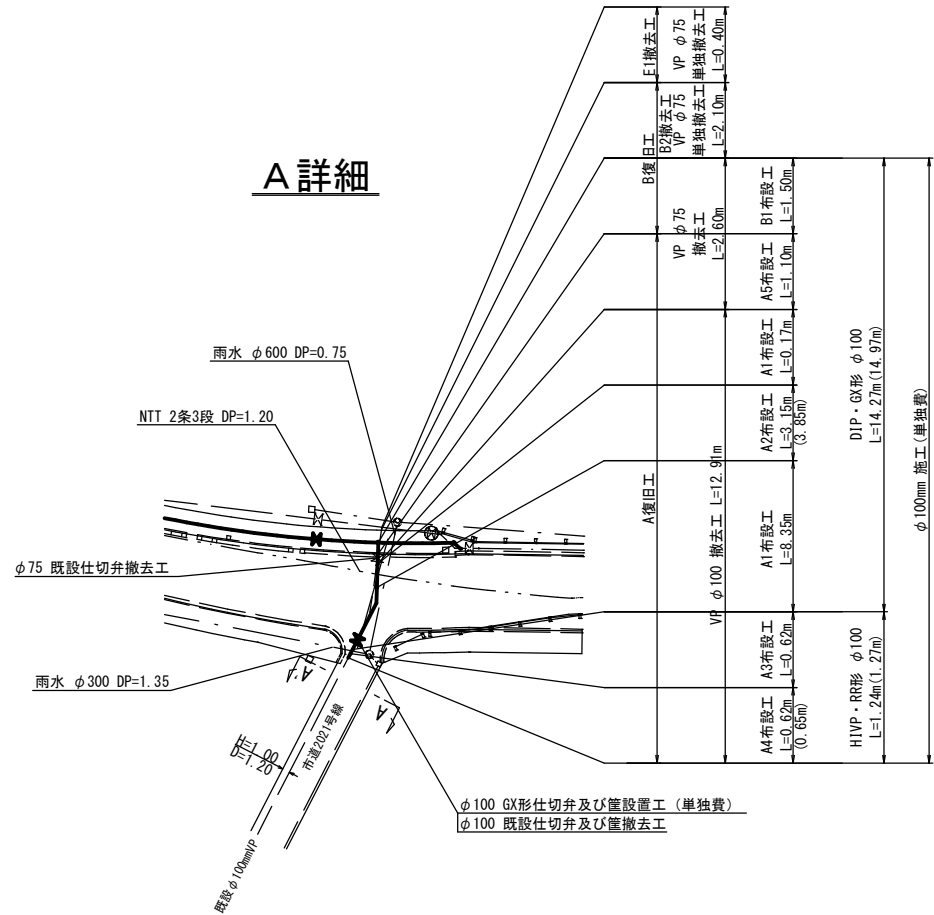


布設延長総括表

施工総延長	区分	施工形態	布 設 工				新設管土被り	掘削幅	撤 去 工				舗装種類	埋戻材料	掘削形態	仕切弁		消火栓		空気弁		備 考	
			布設工	口径	管種	延長(m)			口径	管種	延長(m)	土被り				設置	撤去	設置	撤去	設置	撤去		
【補助】 φ150mmGXD施工 L=398.75m(399.06m) φ150mmKDP撤去 L=16.42m φ150mmVP撤去 L=379.96m	補助		A1	φ150	GXD	8.15	1.00	0.75	φ150	KDP	8.15	1.30	A	山砂	機械								
	補助		B1	φ150	GXD	7.32	1.00	0.75	φ150	KDP	7.32	1.30	B	山砂	機械								
	補助		B2	φ150	GXD	90.27	1.00	0.75	φ150	VP	90.27	1.30	B	山砂	機械								
	補助		B3	φ150	GXD	0.10	1.00	0.75	φ150	VP	0.10	1.00	B	山砂	機械								
	単独		B4	φ150	GXD	48.15	1.00	0.75	—	—	—	—	B	山砂	機械	1	—						
	単独		B5	φ150	GXD	2.80	1.80	1.50	—	—	—	—	B	山砂	機械								
【単独】 φ150mmGXD施工 L=51.93m(52.59m) φ150mmVP撤去 L=51.36m φ100mmVP撤去 L=0.98m	単独	単独撤去	B6	—	—	—	—	0.75	φ150	VP	11.36	1.30	B	山砂	機械	—							
	補助		C1	φ150	GXD	278.30	0.90	0.75	φ150	VP	278.30	1.30	C	発生土	機械	—							
	補助		C2	φ150	GXD	1.86	1.23	0.75	φ150	VP	1.86	1.30	C	発生土	機械		1						
	補助		C3	φ150	GXD	0.49	0.90	0.75	φ150	VP	0.49	0.70	C	発生土	機械								
	補助		C4	φ150	GXD	1.31	0.70	0.75	φ150	VP	1.31	0.70	C	発生土	機械								
	単独		C5	φ150	GXD	0.98	0.90	0.75	φ100	VP	0.98	1.30	C	発生土	機械								
	補助		D1	φ150	GXD	0.95	0.90	0.75	φ150	KDP	0.95	1.30	D	発生土	機械								
	補助		D2	φ150	GXD	4.00	0.90	0.75	φ150	VP	4.00	1.30	D	発生土	機械								
	単独	単独撤去	E1	—	—	—	—	0.75	φ150	VP	40.00	1.30	E	山砂	機械	—							
	単独		A1	φ100	GXD	8.52	1.00	0.70	φ100	VP	8.52	1.30	A	山砂	機械	1	1						
φ100mmGXD施工 L=23.17m(23.87m) φ100mmHIVP施工 L=1.24m(1.27m) φ100mmVP撤去 L=21.81m φ75mmVP撤去 L=2.60m	単独		A2	φ100	GXD	3.15	1.85	1.50	φ100	VP	3.15	1.30	A	山砂	機械								
	単独		A3	φ100	HIVP	0.62	1.00	0.70	φ100	VP	0.62	1.30	A	山砂	機械								
	単独		A4	φ100	HIVP	0.62	1.20	0.70	φ100	VP	0.62	1.20	A	山砂	機械								
	単独		A5	φ100	GXD	1.10	1.00	0.70	φ75	VP	1.10	1.30	A	山砂	機械	—							
	単独		B1	φ100	GXD	1.50	1.00	0.70	φ75	VP	1.50	1.30	B	山砂	機械								
	単独		C1	φ100	GXD	8.90	0.90	0.70	φ100	VP	8.90	1.20	C	発生土	機械	1	1	(1 単口)	(1 単口)				
	単独		C1	φ75	GXD	1.49	0.90	0.70	φ100	VP	1.49	1.20	C	発生土	機械	1	1						
	単独		C2	φ75	HIVP	0.53	0.90	0.70	φ100	VP	0.53	1.20	C	発生土	機械								
	単独		C3	φ75	HIVP	0.13	0.90	0.60	φ75	VP	0.13	1.20	C	発生土	機械								
	単独		C4	φ75	HIVP	0.63	1.20	0.60	φ75	VP	0.63	1.20	C	発生土	機械								
φ75mmGXD施工 L=1.49m φ75mmHIVP施工 L=1.29m(1.43m) φ75mmVP撤去 L=3.26m φ100mmVP撤去 L=2.02m	単独	単独撤去	B2	—	—	—	—	0.60	φ75	VP	2.10	1.30	B	山砂	機械								
	単独	単独撤去	E1	—	—	—	—	0.60	φ75	VP	0.40	1.30	E	山砂	機械								
	単独		C1	φ50	HIVP	0.22	0.90	0.70	φ100	VP	0.22	1.20	C	発生土	機械								
	単独		C2	φ50	HIVP	0.39	0.90	0.60	φ40	VP	0.39	1.20	C	発生土	機械								
	単独		C3	φ50	HIVP	0.50	1.20	0.60	φ40	VP	0.50	1.20	C	発生土	機械								
	単独																						
	単独																						
	単独																						
	単独																						
	単独																						

※ 管被覆工
管路全線ポリエチレンスリーブ被覆工
F付T字管フランジ部ポリエチレンスリーブ被覆工
※ 明示シート工
管路全体全線及び給水管道路部に敷設
※ 消火栓の鉄蓋は、カラー鉄蓋とする

工事名称	高地区第1ー3工区配水管更新工事		
工事場所	匠瑤市飯倉地先		
図面名称	平 面 図 (1/2)		
葉 中	20 葉 中 2	縮 尺	S=1:500
竣 工		工事番号	
図面番号	—	八匠水道企業団	




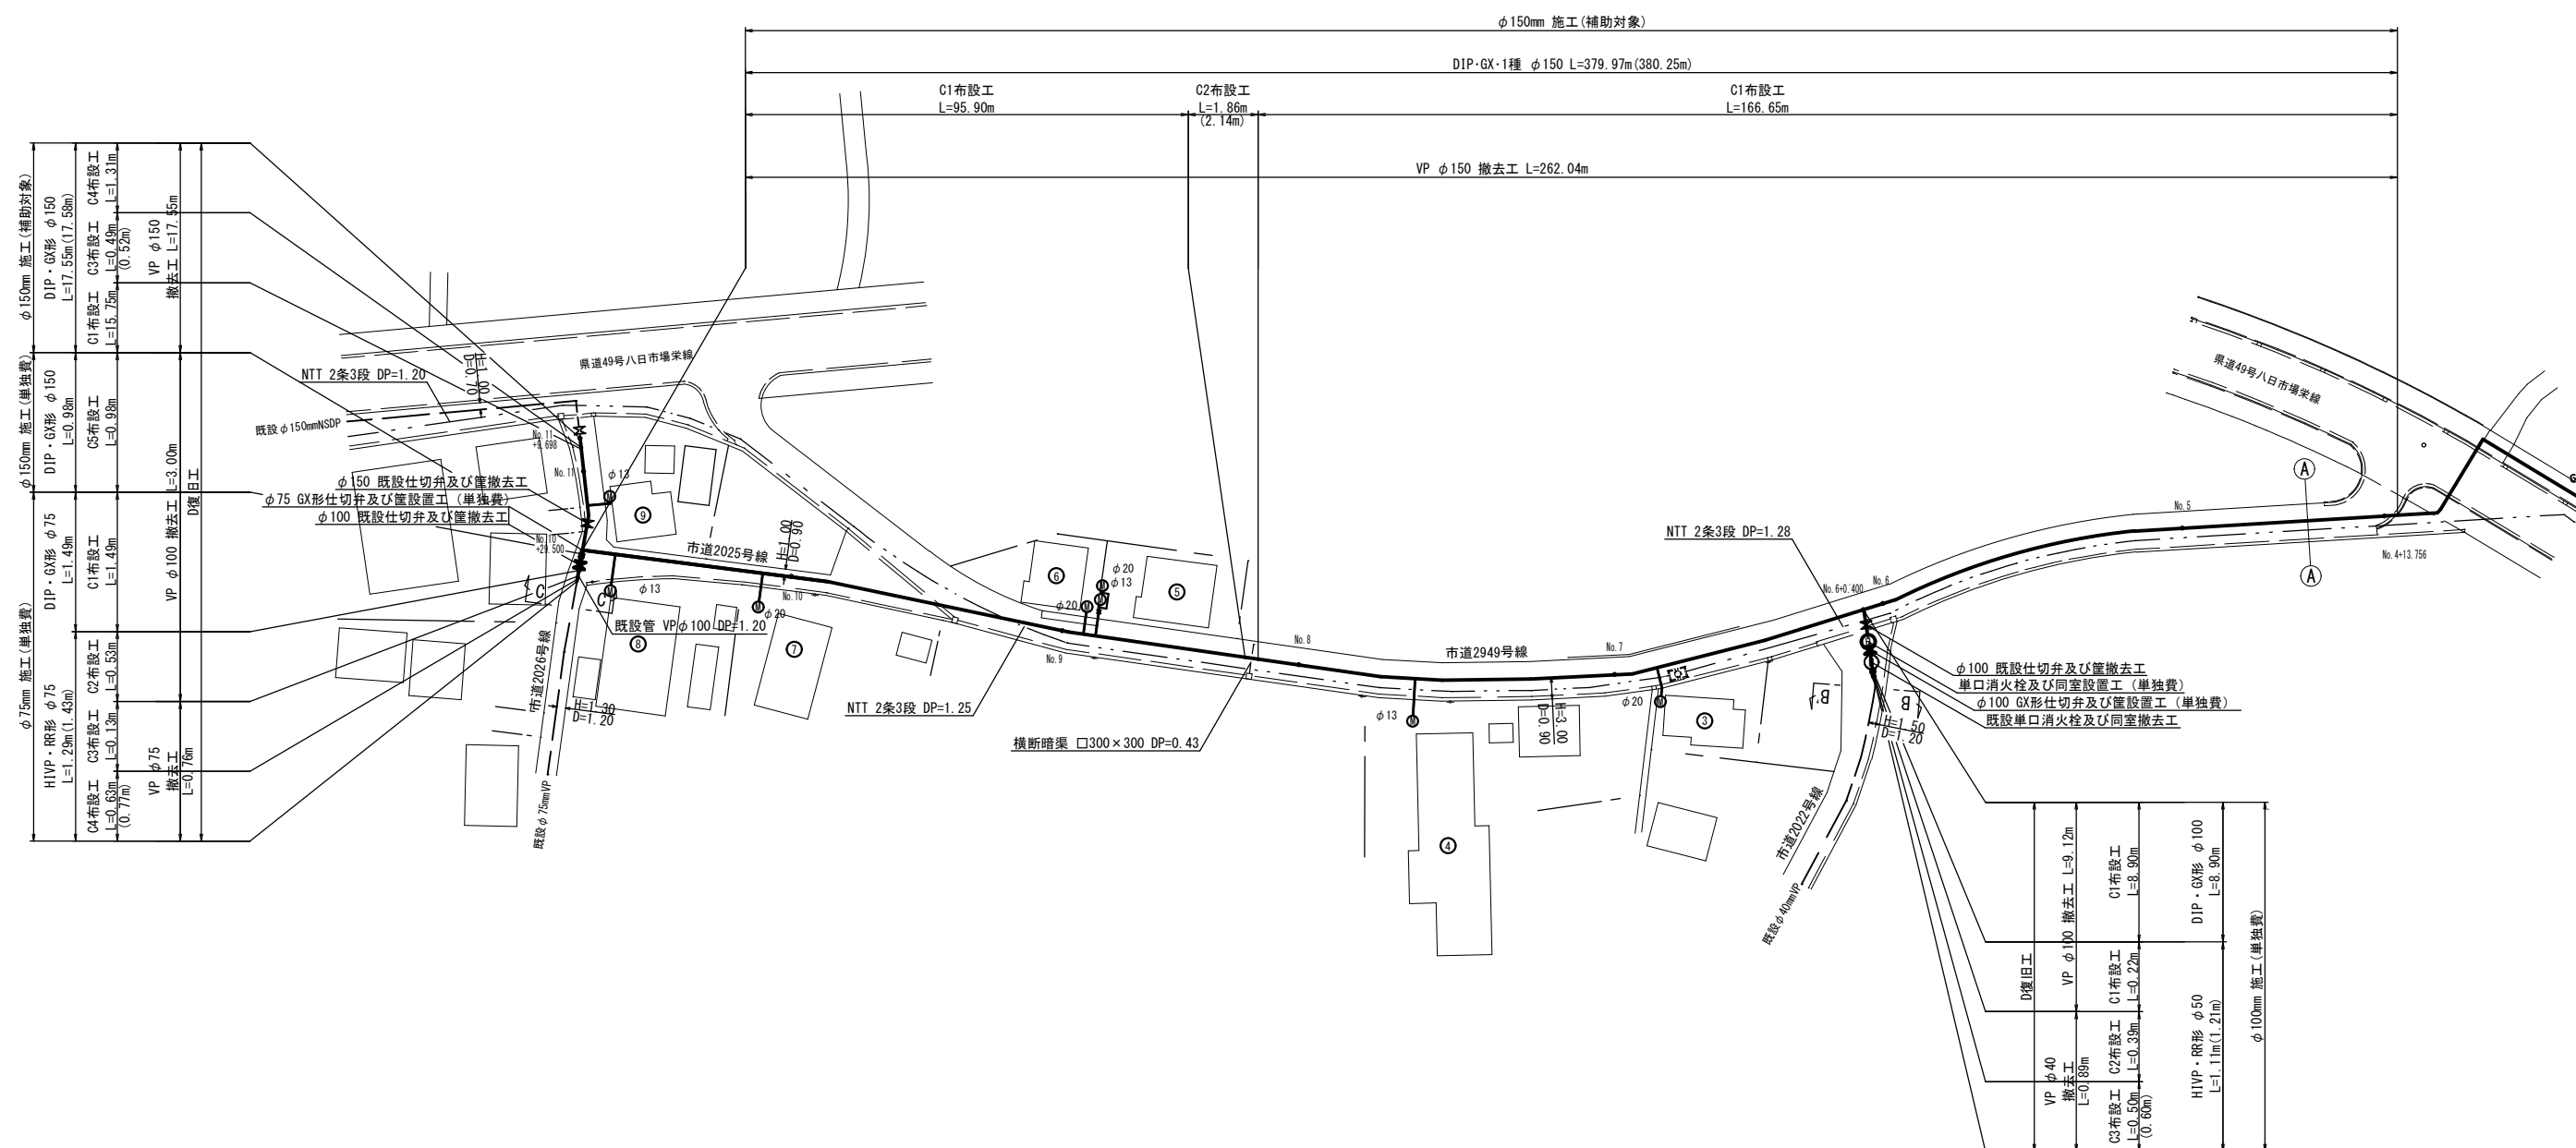


工事名称	高地区第 1－3 工区配水管更新工事				
工事場所	匠碓市飯倉地先				
図面名称	平 面 図 (2/2)				
葉 中	20 葉 中 3		縮 尺	S=1:500	
竣 工			工事番号		
図面番号	—		八匠水道企業団		

横断図 (1/2) s=1:100


No. 2

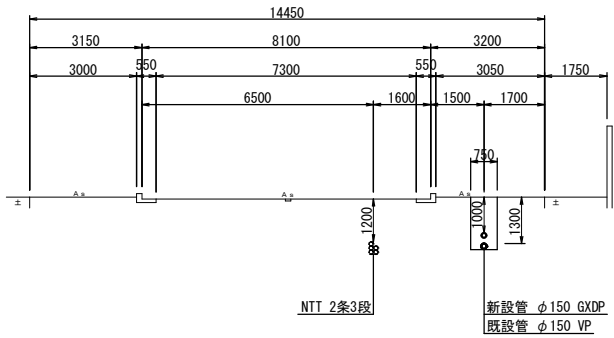


No. 6

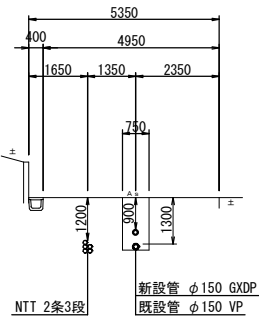


No. 9

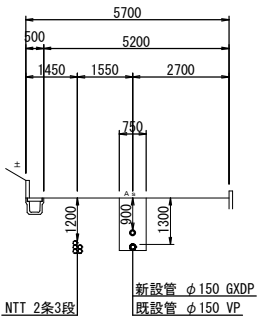


No. 1

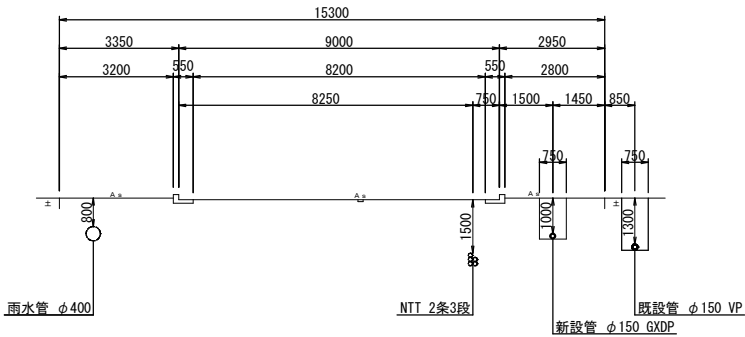


No. 5

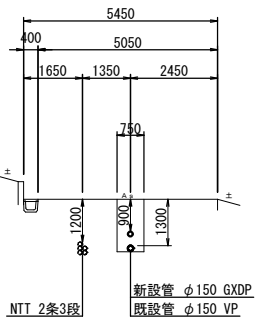


No. 8

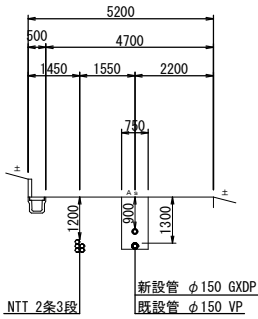


No. 0+8.931

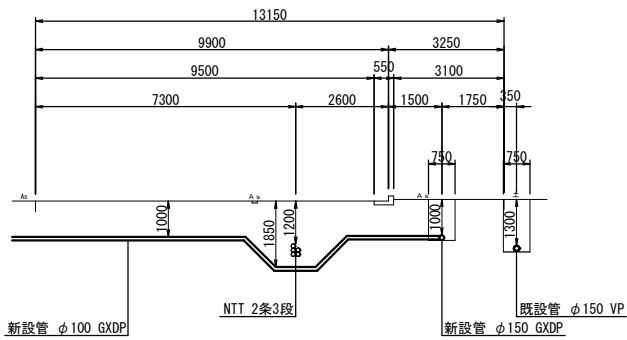


No. 4

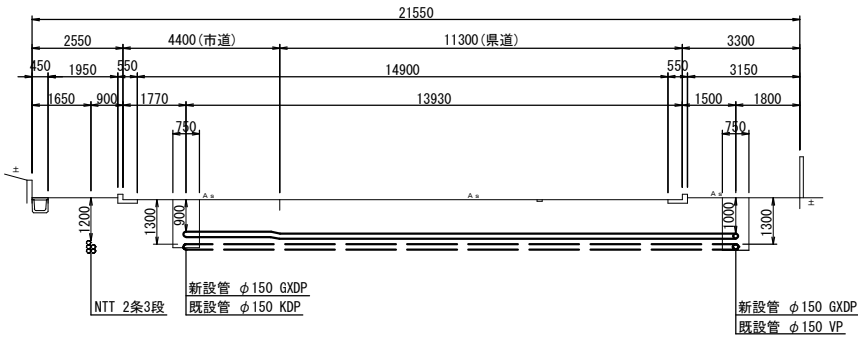


No. 7

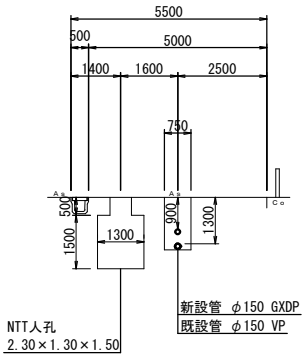


No. 0

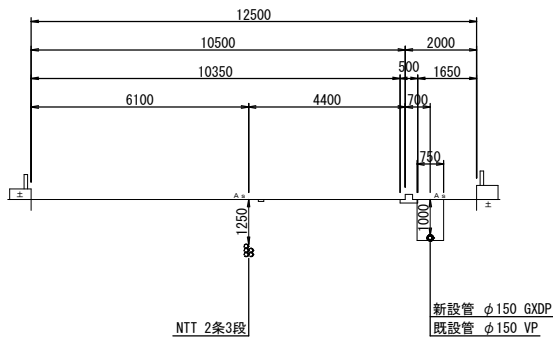

No. 3

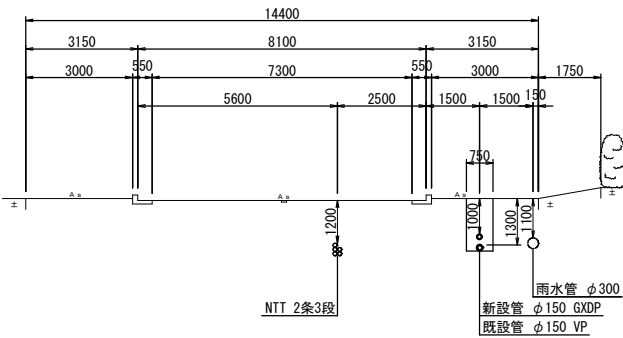


No. 6+9.456

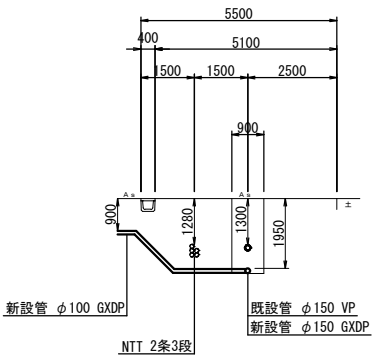


工事名称	高地区第1－3工区配水管更新工事		
工事場所	匝碓市飯倉地先		
図面名称	横断図 (1/3)		
葉中	20 葉 中 4	縮尺	S=1:500
竣工		工事番号	
図面番号	—	八匠水道企業団	

横断図 (2/2) S=1:100


No. 11+9. 698

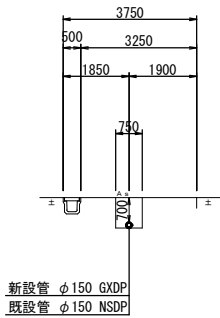


No. 11

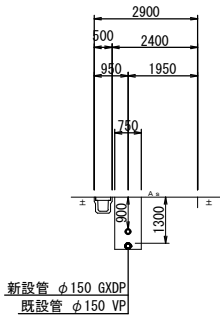


No. 10+35. 800

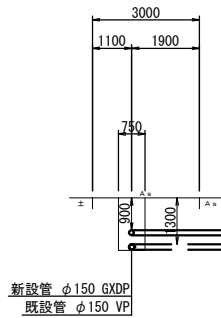


No. 10

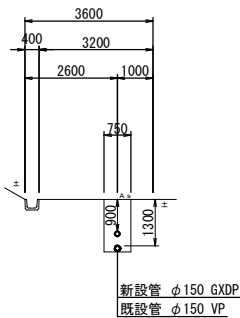


C-C'

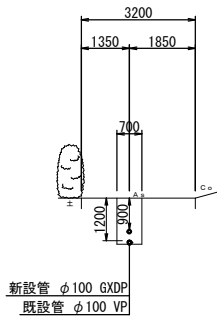

B-B'

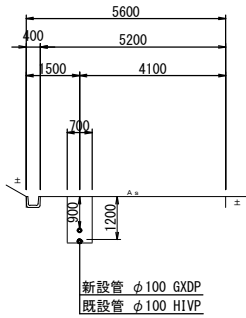


A-A'

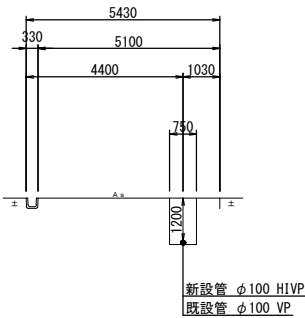


工事名称	高地区第1～3工区配水管更新工事		
工事場所	匝瑳市飯倉地先		
図面名称	横断図 (2/3)		
葉中	20 葉中 5	縮尺	S=1:500
竣工		工事番号	
図面番号	—	八匠水道企業団	

本設土工標準図 S=1:20


県道As舗装道・車道（A復旧）

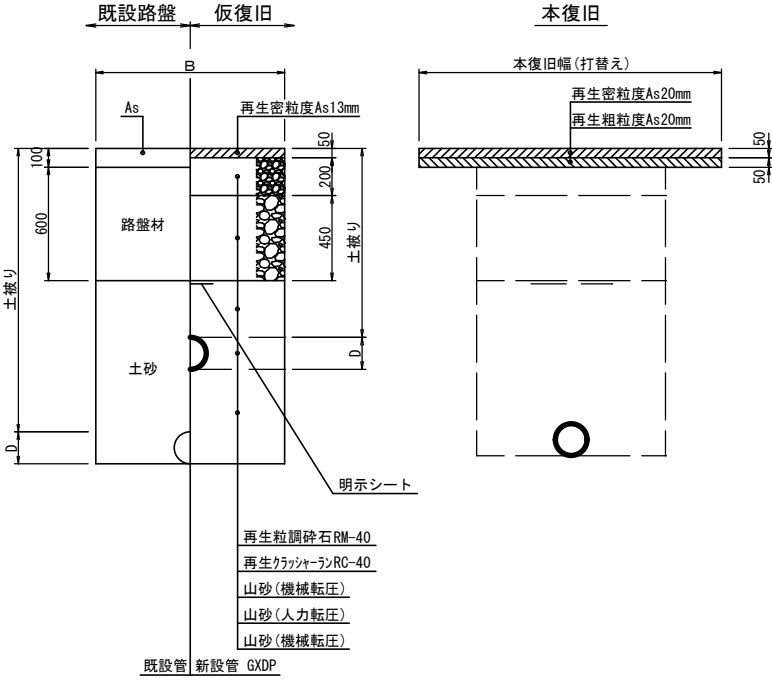


県道As舗装道・歩道（B復旧）

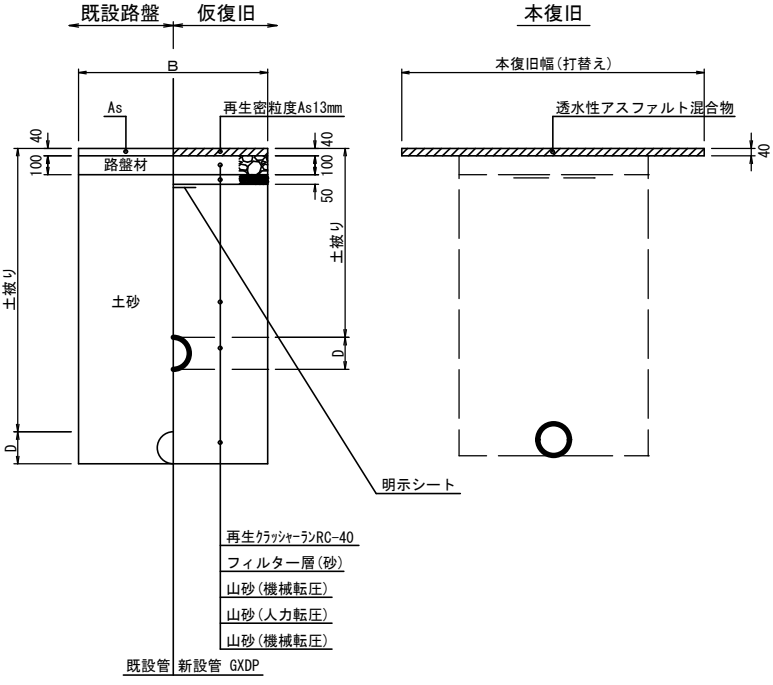


市道As舗装道・車道 (C復旧)

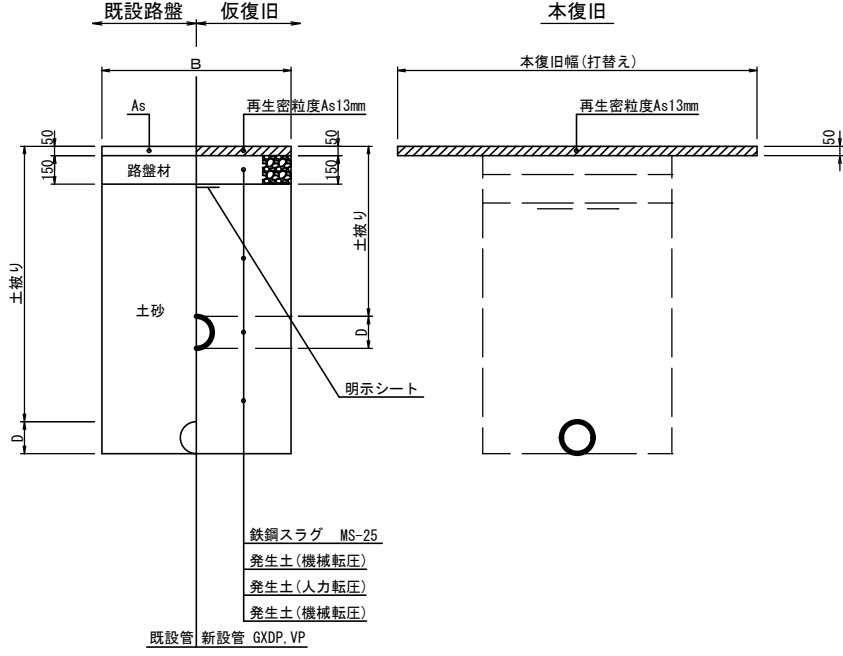


市道As舗装道・歩道（D復旧）

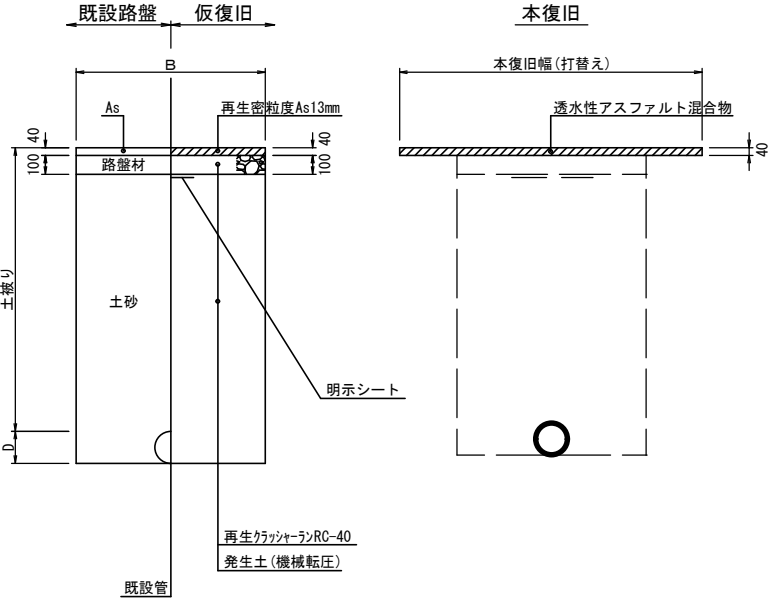

県道地山部 (E復旧)

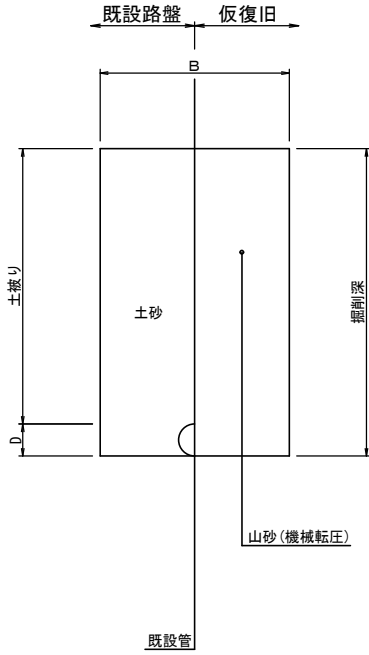

標準掘削断面図

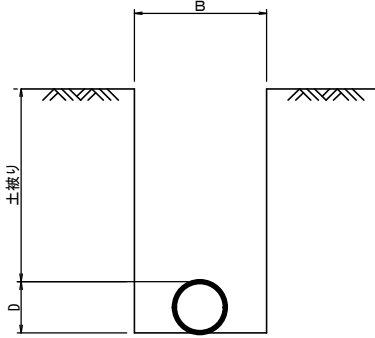


口 径	B	D
φ 150DIP	1500-750	1700
φ 100DIP	1500-700	1200
φ 75DIP	600	900
φ 100VP	700	1200
φ 75VP	600	900
φ 50VP	600	600


宅地内復旧

D. $P=0.30$


A s 復旧

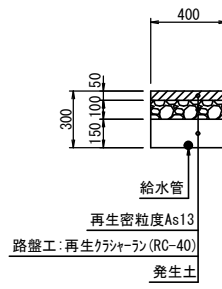

C ○ 復旧

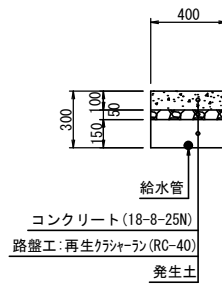



土復旧

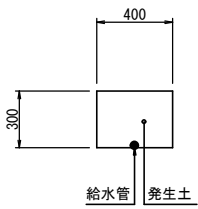

工事名称	高地区第 1 - 3 工区配水管更新工事		
工事場所	匝瑳市飯倉地先		
図面名称	本設土工標準図		
葉中	20 葉 中 6	縮尺	S=1:20
竣 工		工事番号	
図面番号	—	八咫水道企業団	

配管詳細図 (1/2) S=NONE SCALE

KEY-PLAN

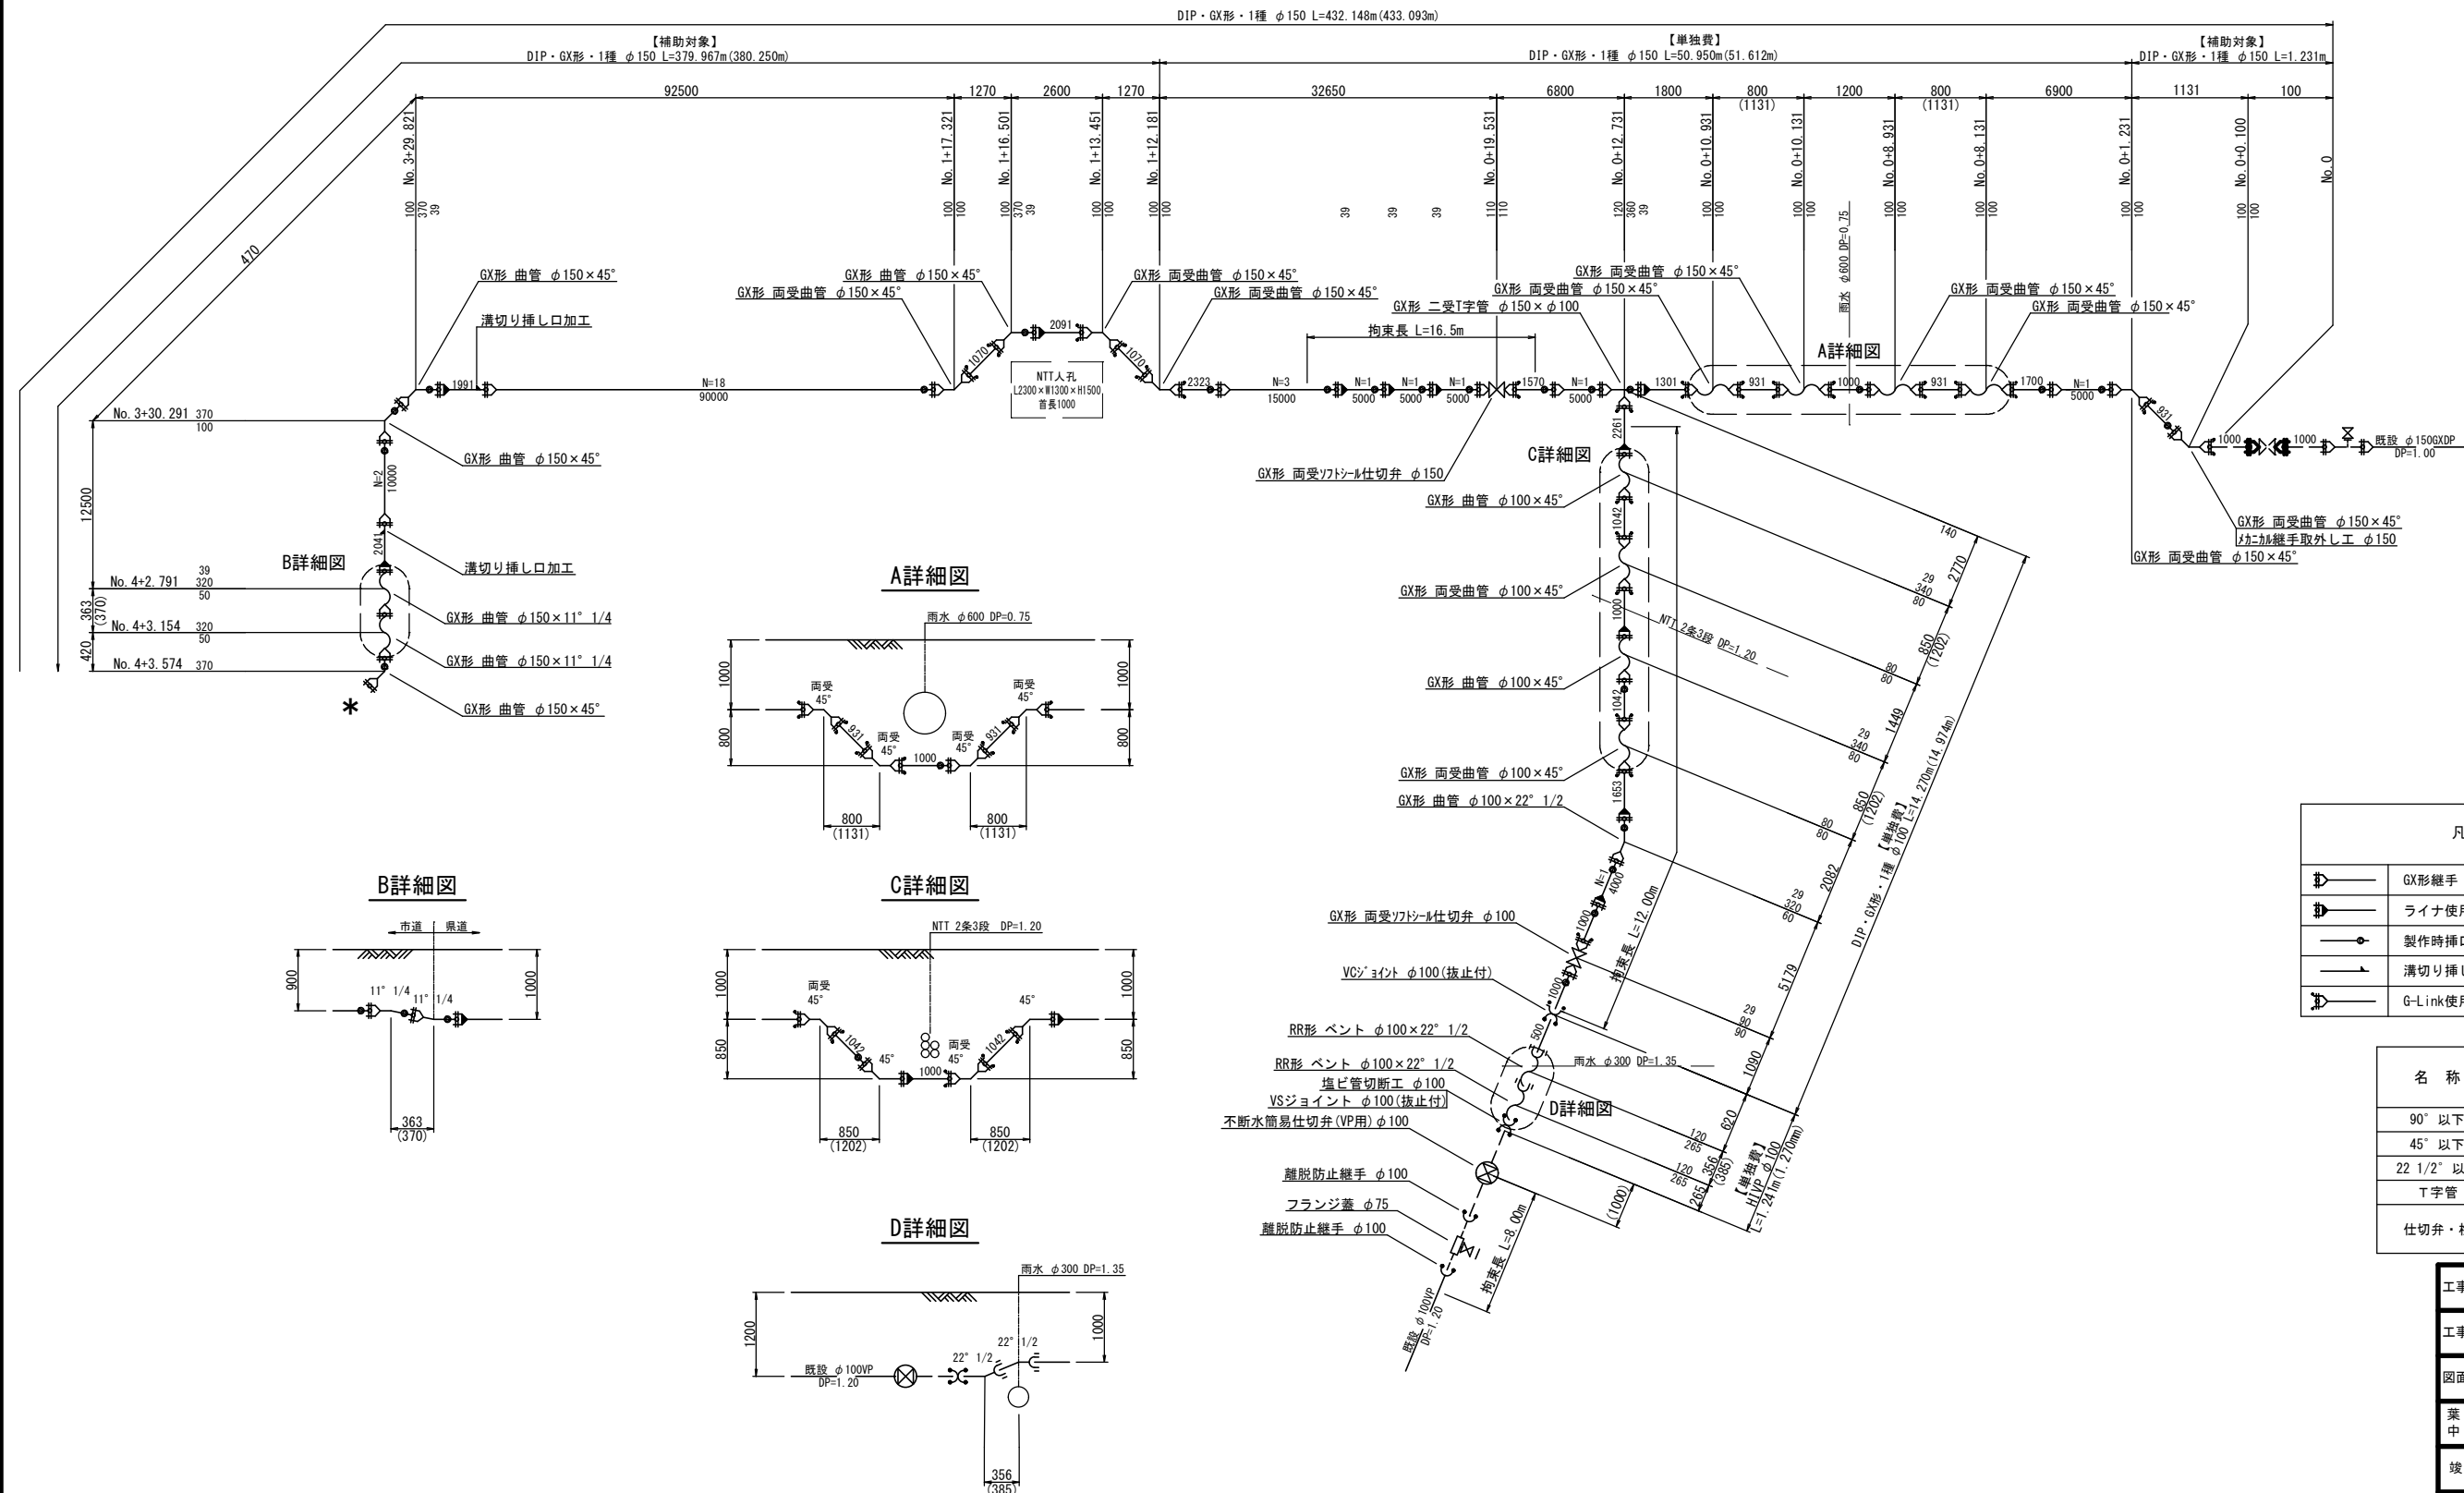
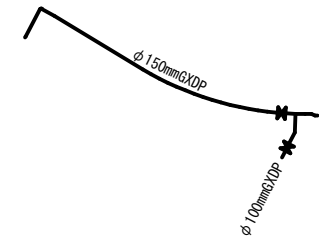


凡 例 (G×形)			
	GX形継手	ライナ使用による伸び代	φ150 — 39mm
	ライナ使用箇所		φ100 — 29mm
	製作時挿口加工済		φ75 — 29mm
	溝切り挿し口加工		
	G-Link使用箇所		


名 称	拘 束 長			土被り
	φ75	φ100	φ150	
90° 以下	4.0	5.0	6.0	0.60以上
45° 以下	1.0	1.0	1.0	0.60以上
22 1/2° 以下	1.0	1.0	1.0	0.60以上
丁字管	1.0	1.0	6.0	0.60以上
仕切弁・栓	6.5	8.0	11.5	1.20
	9.5	12.0	16.5	0.80

工事名称	高地区第 1 - 3 工区配水管更新工事				
工事場所	匝瑳市飯倉地先				
図面名称	配管詳細図 (1/2)				
葉中	20 葉 中 7			縮尺	S=NONE SCALE
竣 工				工事番号	
図面番号	一		八匳水道企業団		

配管詳細図 (2/2) S=NONE SCALE

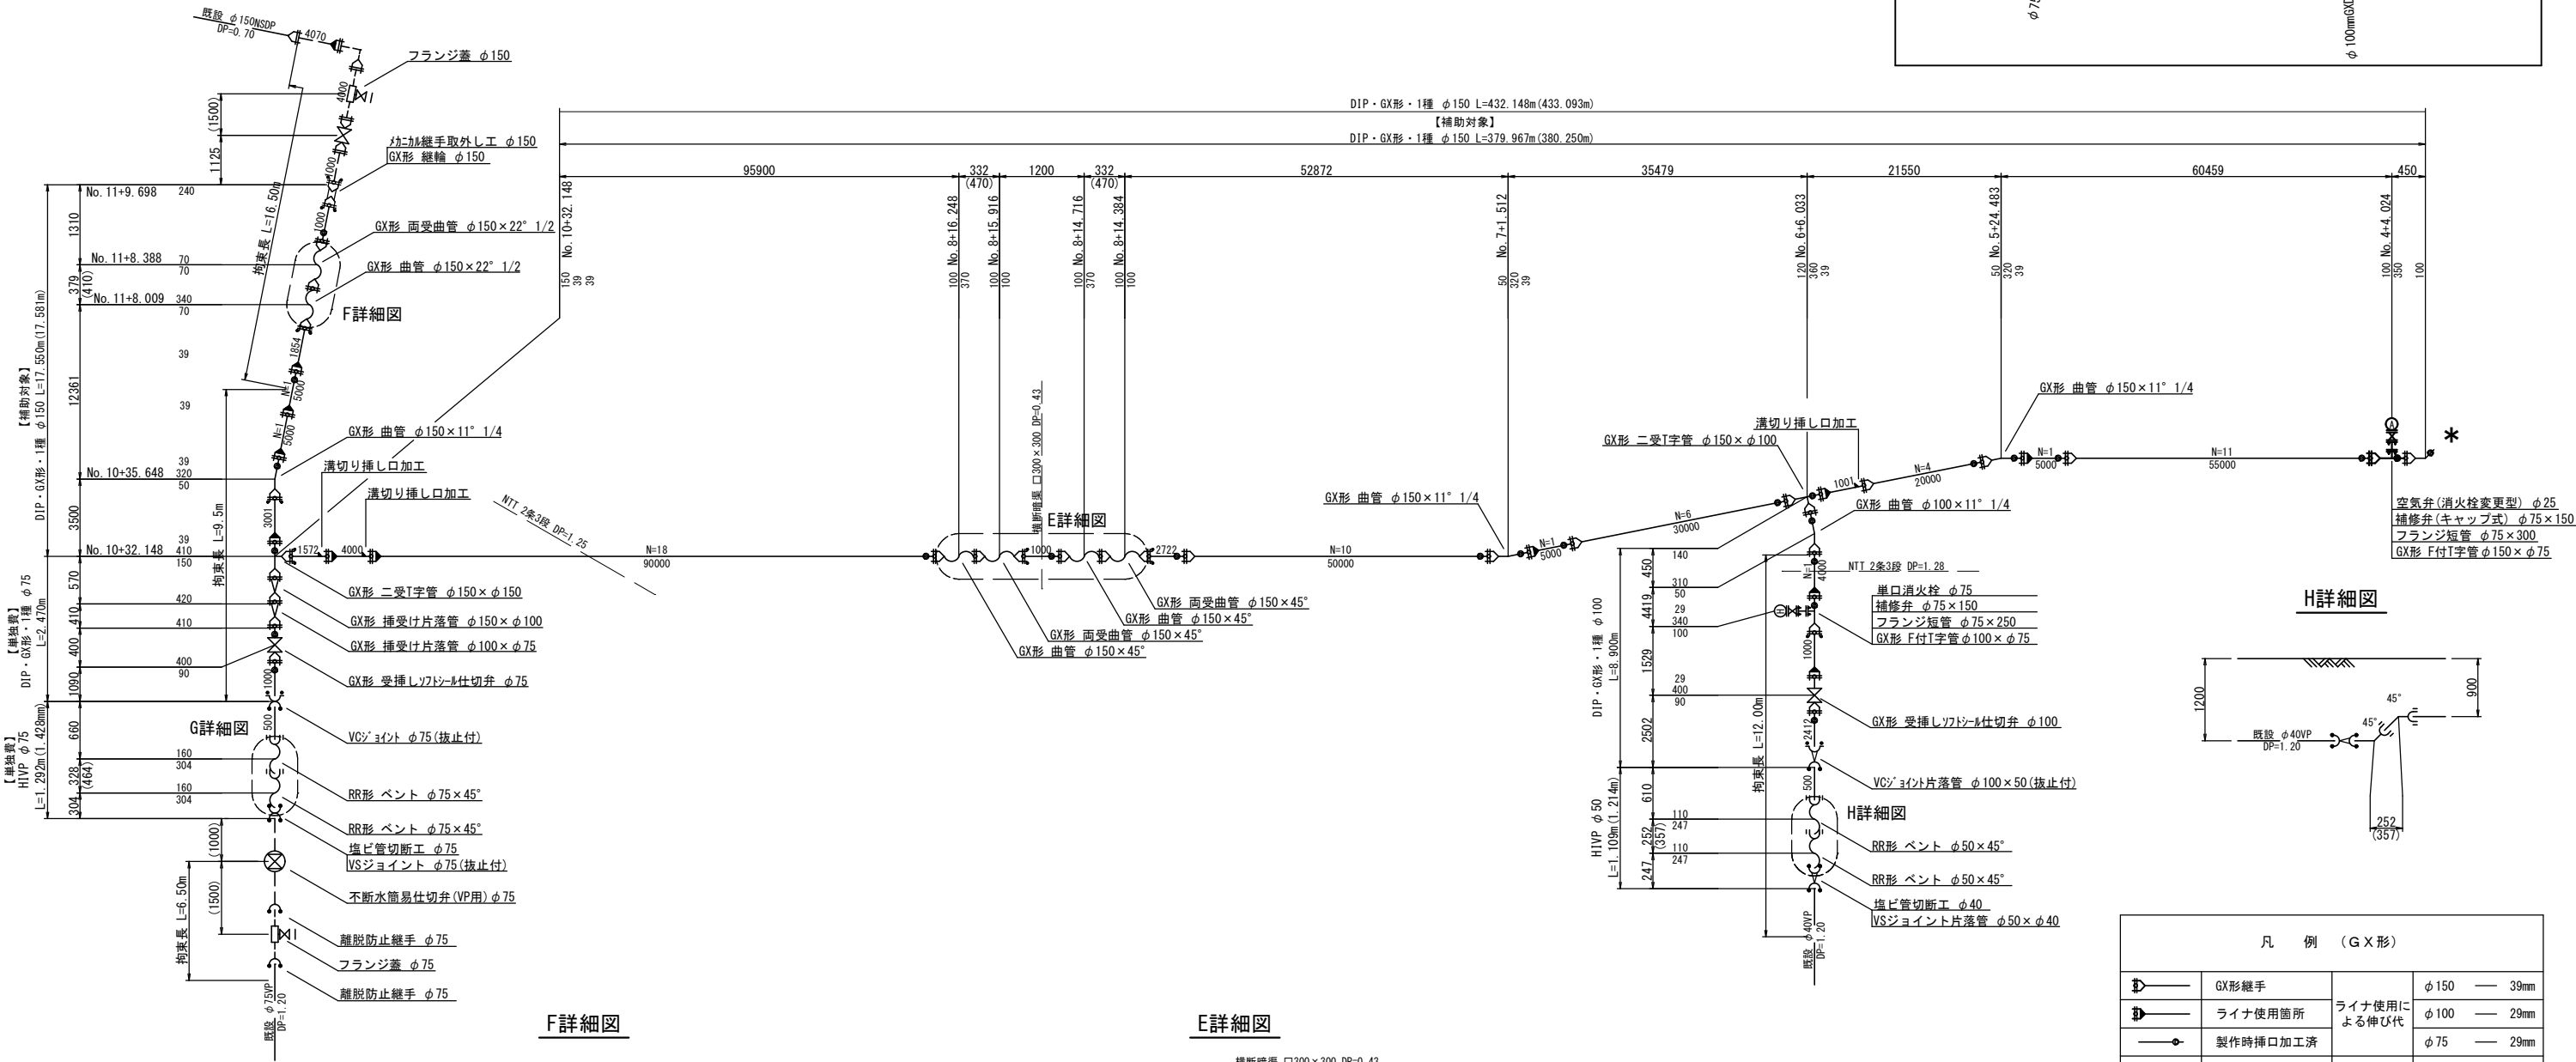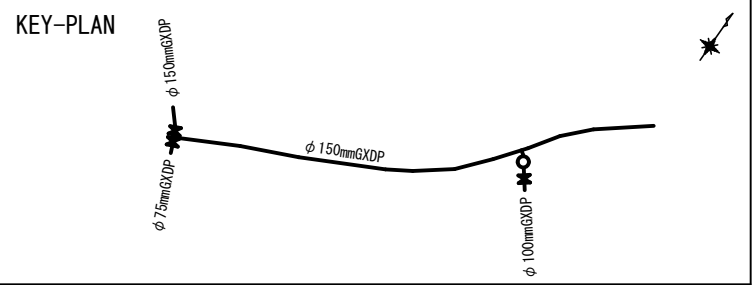

H詳細図

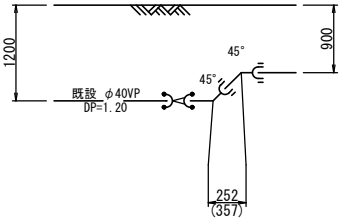


凡 例 (G X 形)				
	GX形継手	ライン使用による伸び代	φ150	39mm
	ライン使用箇所		φ100	29mm
	製作時挿口加工済		φ75	29mm
	G-Link使用箇所			


名 称	拘 束 長			土被り
	φ75	φ100	φ150	
90° 以下	4.0	5.0	6.0	0.60以上
45° 以下	1.0	1.0	1.0	0.60以上
22 1/2° 以下	1.0	1.0	1.0	0.60以上
丁字管	1.0	1.0	6.0	0.60以上
仕切弁・栓	6.5	8.0	11.5	1.20
	9.5	12.0	16.5	0.80

工事名称	高地区第1-3工区配水管更新工事		
工事場所	匠瑛市飯倉地先		
図面名称	配管詳細図(2/2)		
葉 中	20 葉 中 8	縮 尺	S=NONE SCALE
竣 工		工事番号	
図面番号	—	八匠水道企業団	


F詳細図

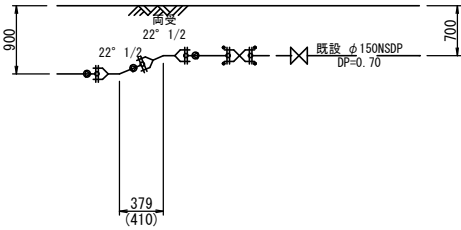



G詳細図

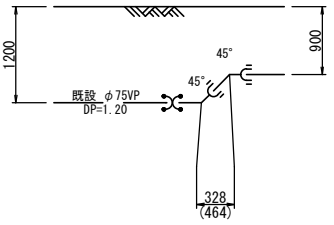

E詳細図

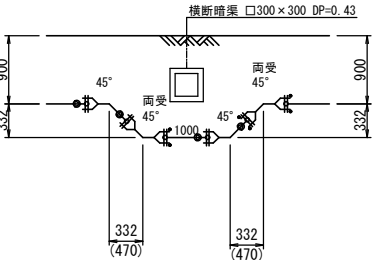

本給水管取出しタイプ S=NONE SCALE

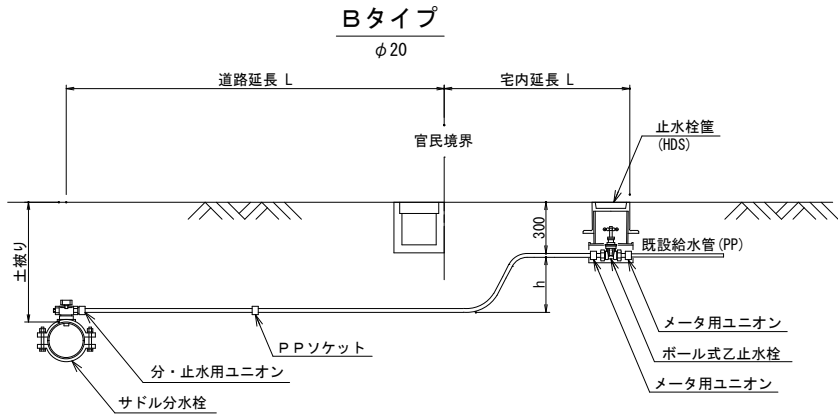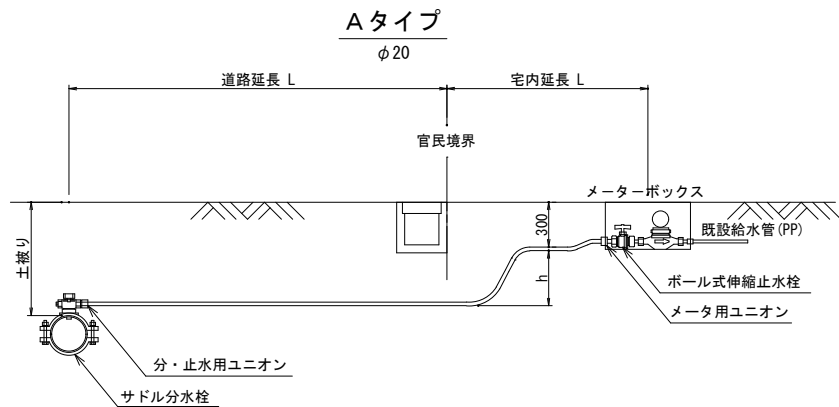



本給水切替一覧表

本給水切替一覧表 PP φ20・φ25

番号	栓 番	氏 名	本管 口径	取出 口径	量水器 口径	取出し タイプ	サドル分水栓		分・止水用 ユニオン		PPソケット		メータ用 ユニオン		ボール式 伸縮止水栓		ボール式 乙止水栓		止水栓筐	ポリエチレン管 延長	立ち上がり 寸法	道 路 内				宅 地 内			備 考	
							口 径	数量	口 径	数量	口 径	数量	口 径	数量	口 径	数量	数量	口 径	数量			HDS			h	h=1.0m	h=1.0m	h=1.0m		市道As h=0.9m	As h=0.3m	Co h=0.3m	土 h=0.3m	
																						数量	数量	



工事名称	高地区第1－3工区配水管更新工事				
工事場所	匝瑳市飯倉地先				
図面名称	本管給水取出しタイプ 本給水切替一覧表				
葉 中	20 葉 中 9			縮 尺	S=NONE SCALE
竣 工				工事番号	
図面番号	—			八匠水道企業団	

仮設平面図 (1/2) S=1:500

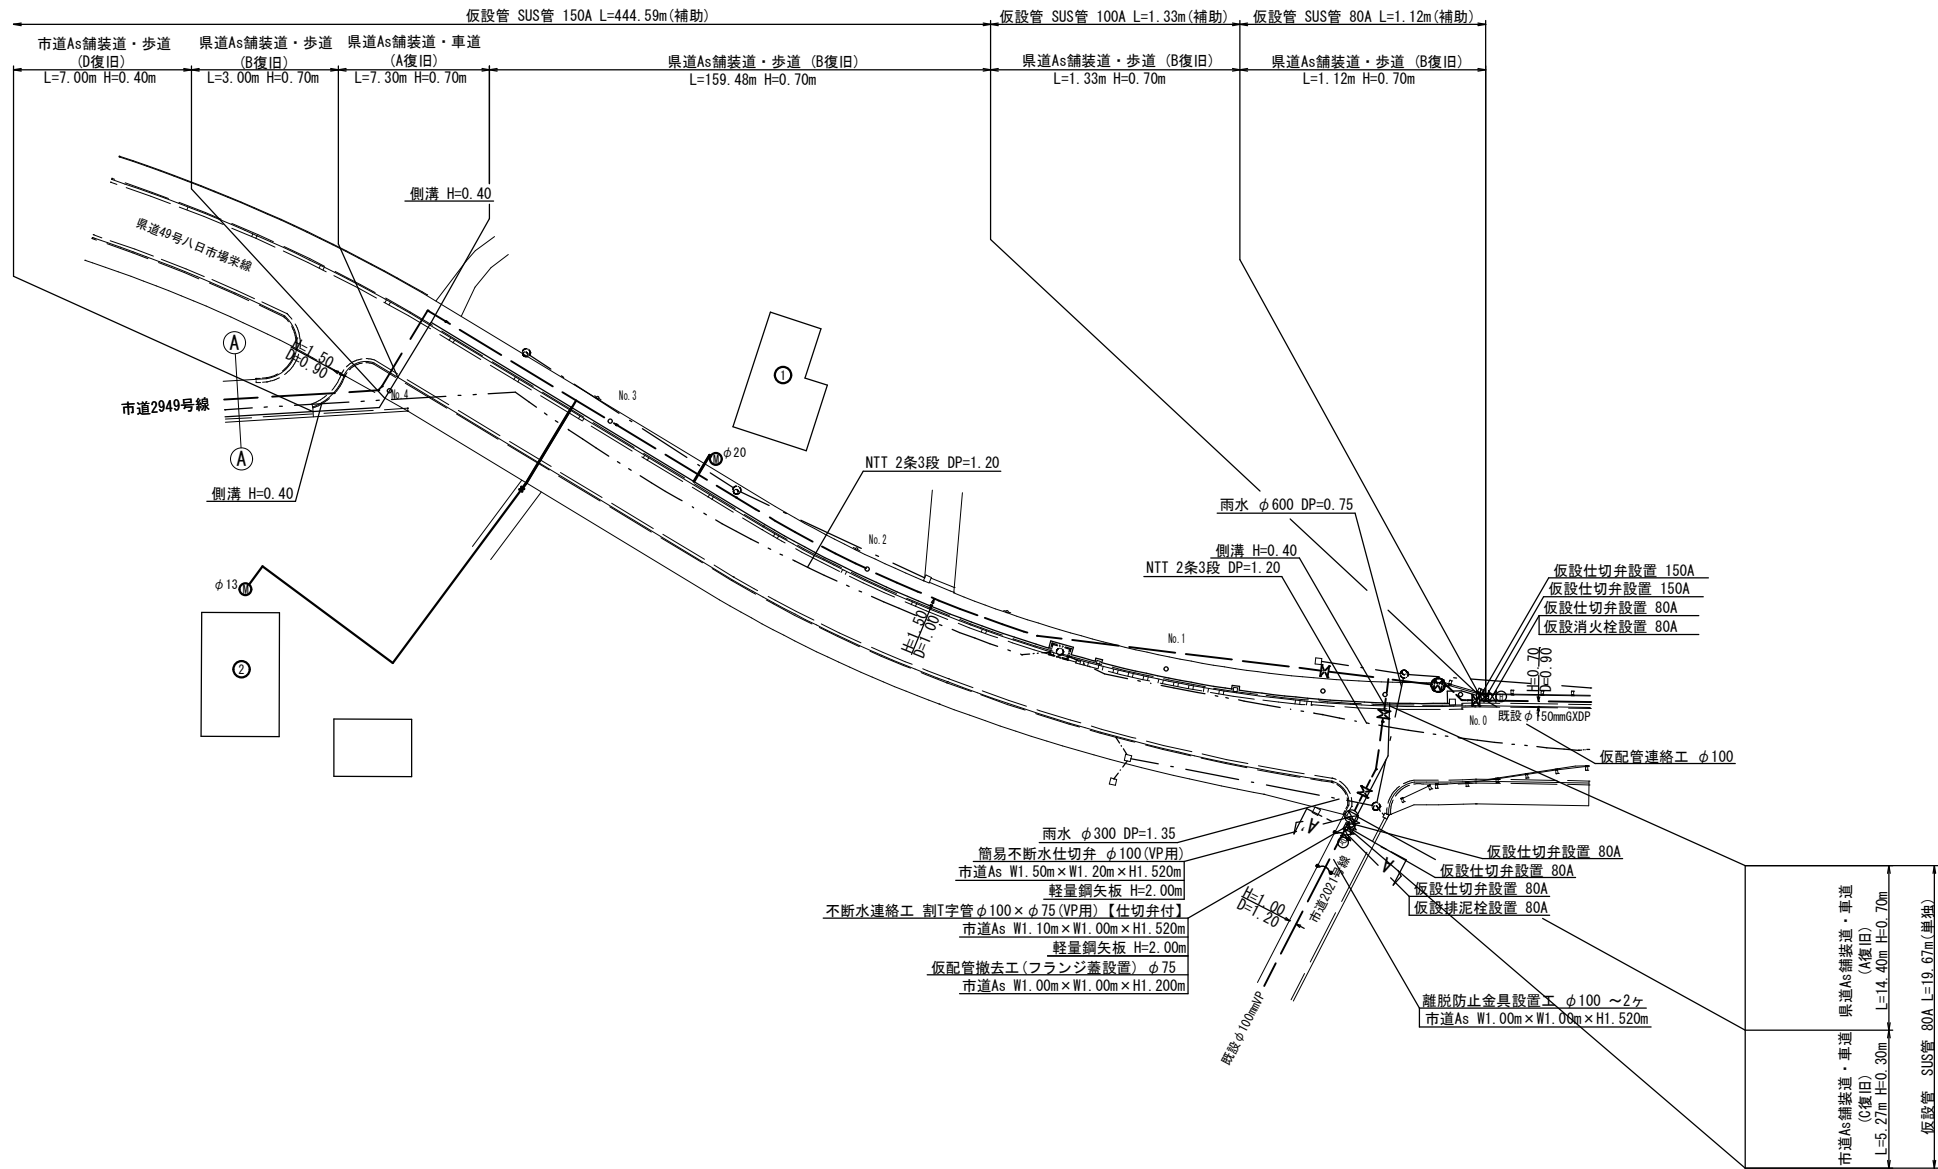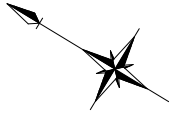

工事名称	高地区第1～3工区配水管更新工事		
工事場所	匠瑤市飯倉地先		
図面名称	仮設平面図(1/2)		
葉中	20 葉 中 10	縮尺	S=1:500
竣工		工事番号	
図面番号	—	八匠水道企業団	

仮設平面図 (2/2) S=1:500

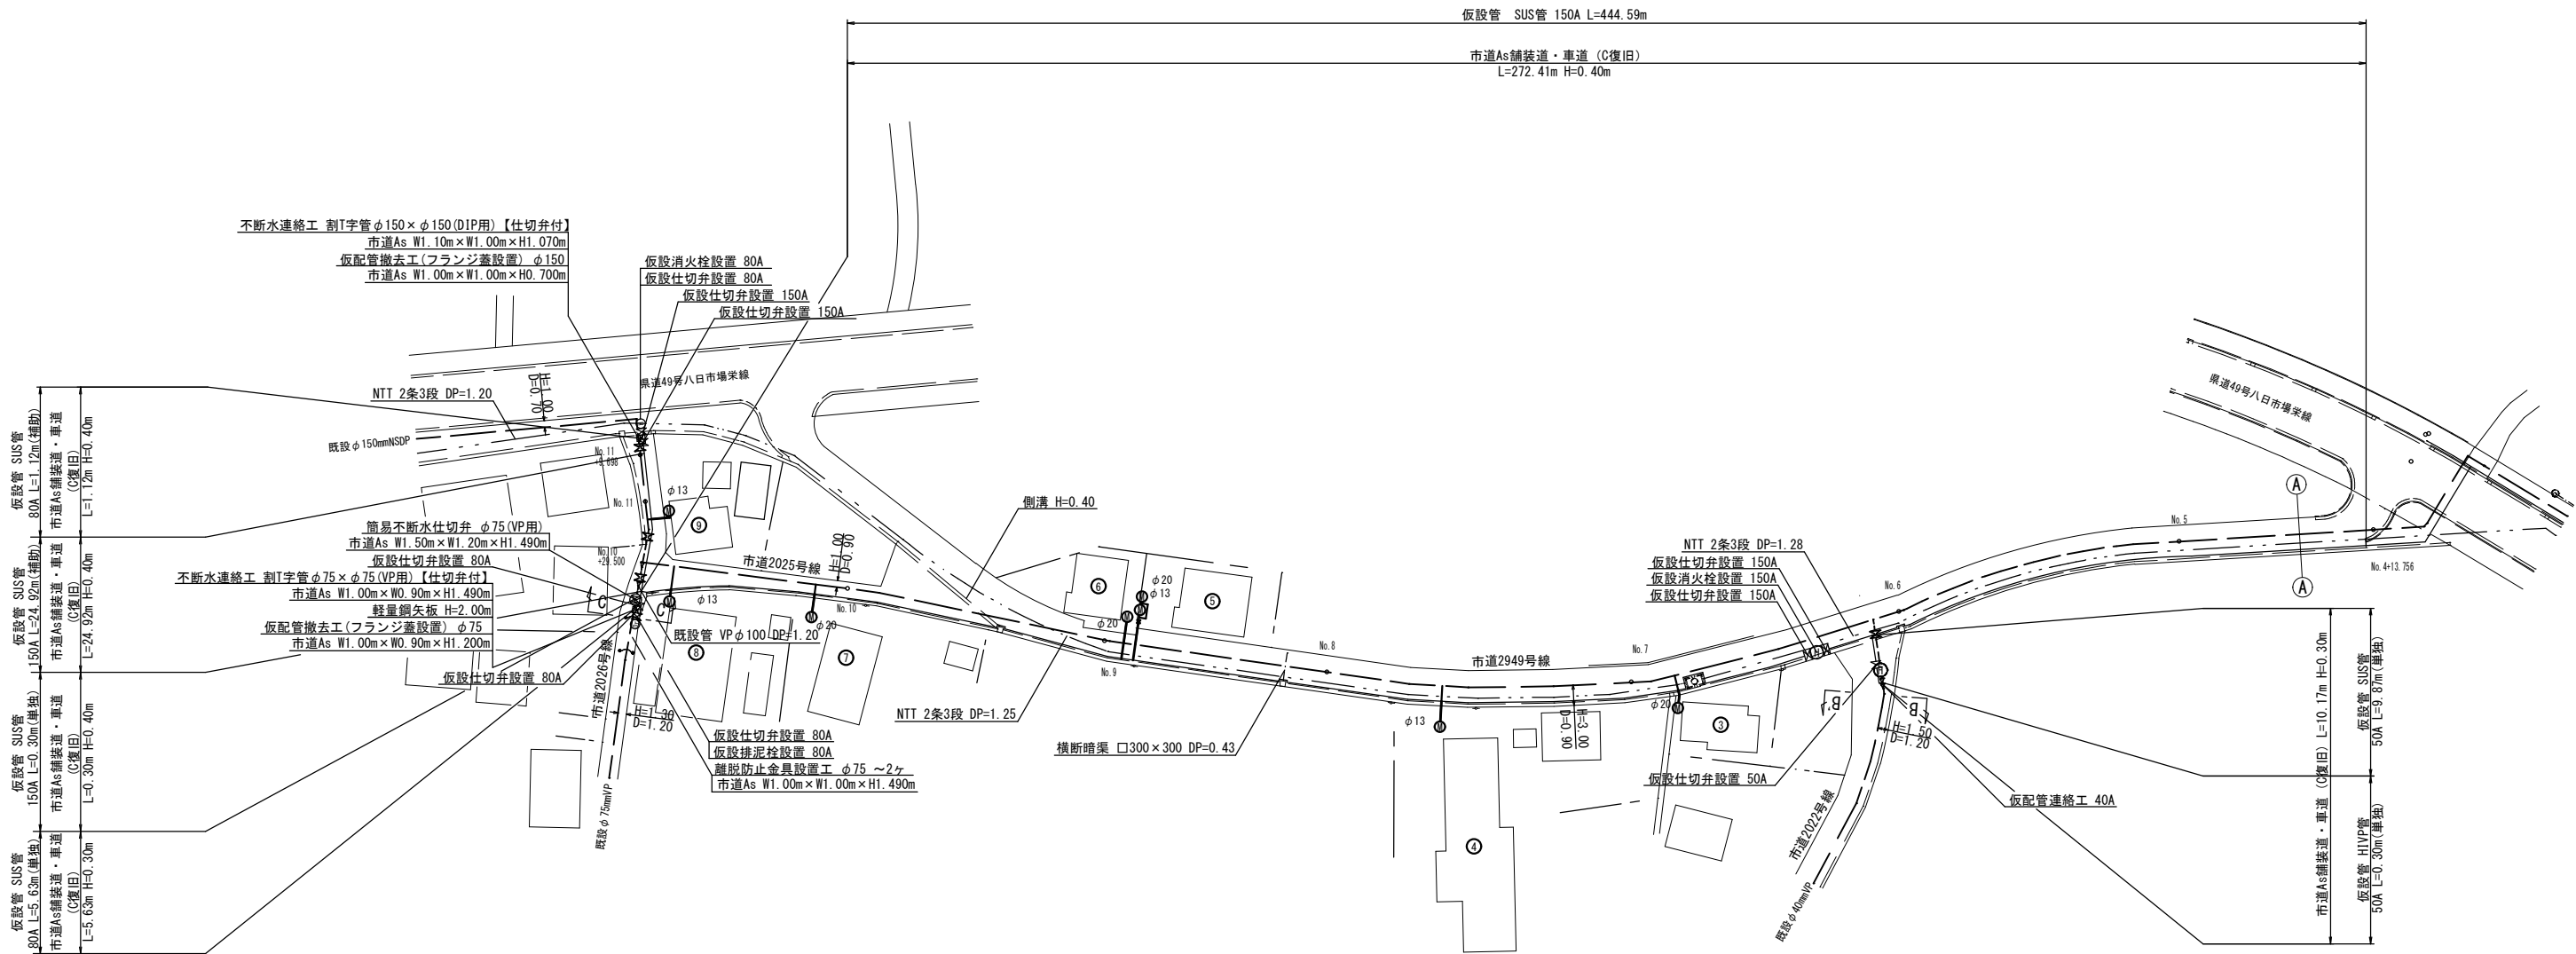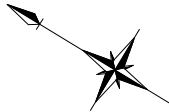


工事名称	高地区第1～3工区配水管更新工事		
工事場所	匠礎市飯倉地先		
図面名称	仮設平面図(2/2)		
葉中	20 葉 中 11	縮尺	S=1:500
竣工		工事番号	
図面番号	—	八匠水道企業団	

仮設横断図 (1/2) S=1:100

No. 3




No. 7

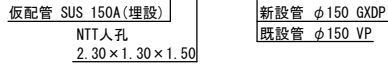


No. 1




No. 2

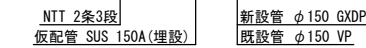


No. 6

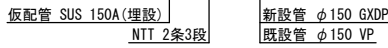


No. 1

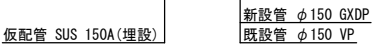

No. 1

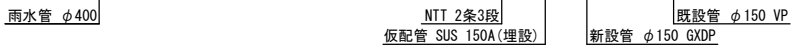

No. 5

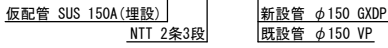

No. 9




No. 0



No. 4







No.

 

工事名称	高地区第1～3工区配水管更新工事		
工事場所	匠瑳市飯倉地先		
図面名称	仮設横断図(1/2)		
葉中	20 葉 中 12	縮尺	S=1:500
竣 工		工事番号	
図面番号	—	八匠水道企業団	


仮設横断面図 (2/2) S=1:100

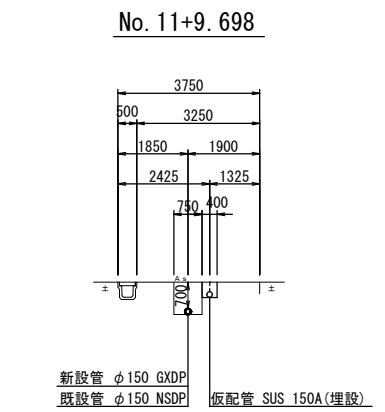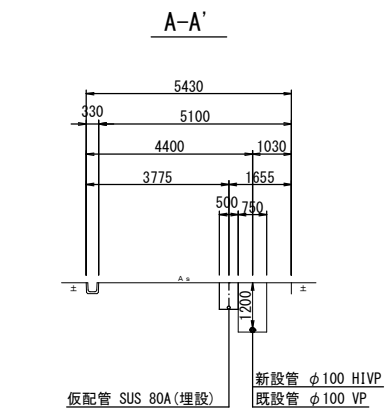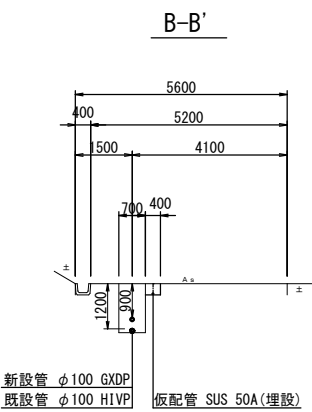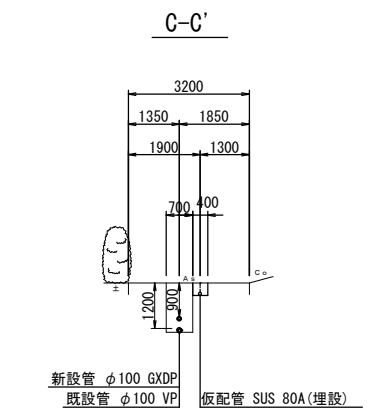

工事名称	高地区第1－3工区配水管更新工事			
工事場所	匝瑳市飯倉地先			
図面名称	仮設横断面図(2/2)			
葉中	20 葉 中 13	縮尺	S=1:500	
竣工			工事番号	
図面番号	—		八匠水道企業団	


仮設土工標準図 S=1:20

標準掘削断面図

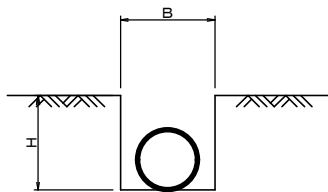


口 径	B	H	舗装種別
φ 150	500	700	県道
φ 150	400	400	市道
φ 80	500	700	県道
φ 80	400	300	市道
φ 50	400	300	市道

土工定規

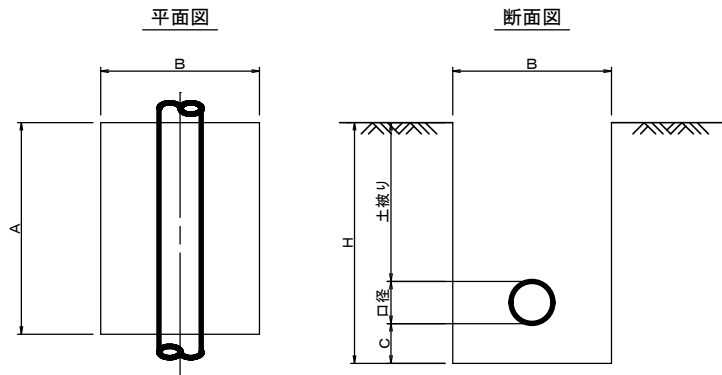


名 称	口 径	A	B	C	H	口径	土被り
不断水分岐土工	φ150×φ150	1100	1000	200	1070	170	700
不断水分岐土工	φ100×φ75	1100	1000	200	1520	120	1200
不断水分岐土工	φ75×φ75	1000	900	200	1490	90	1200
不断水仕切弁土工	φ100	1500	1200	200	1520	120	1200
不断水仕切弁土工	φ75	1500	1200	200	1490	90	1200
フランジ蓋設置工	φ150	1000	1000	200	700	170	700
フランジ蓋設置工	φ100	1000	1000	200	1000	120	1000
フランジ蓋設置工	φ75	1000	1000	200	1200	90	1200
拔出防止金具設置土工	φ100	1000	1000	200	1200	120	1200
拔出防止金具設置土工	φ75	1000	1000	200	1490	90	1200

県道As舗装道・車道（A復旧）

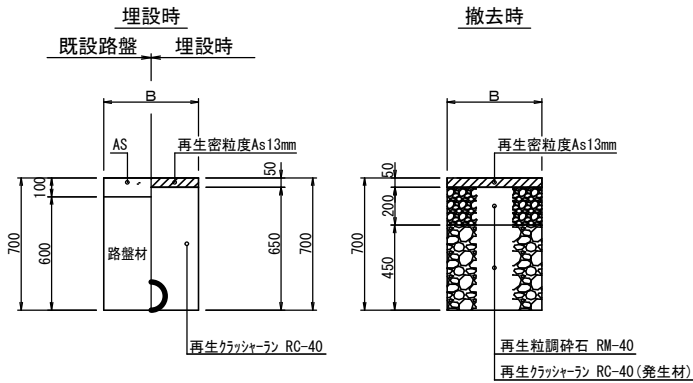


県道As舗装道・歩道（B復旧）

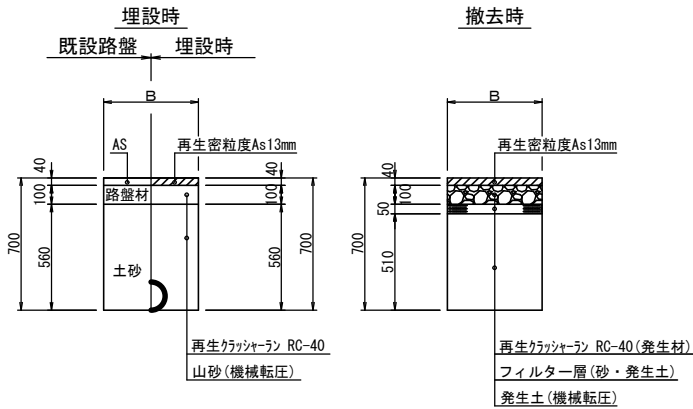


市道As舗装道・車道（C復旧）


※（ ）内寸法はφ75以下を示す

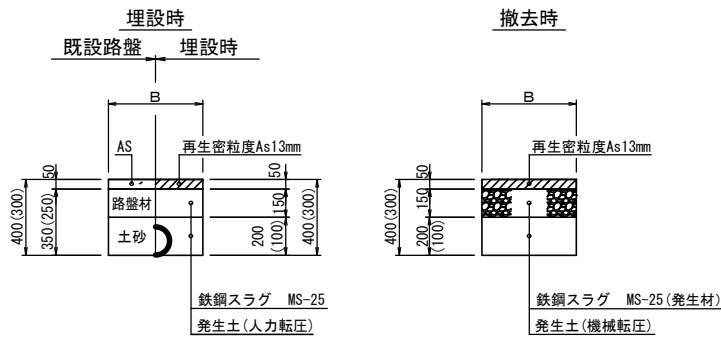

市道As舗装道・歩道（D復旧）

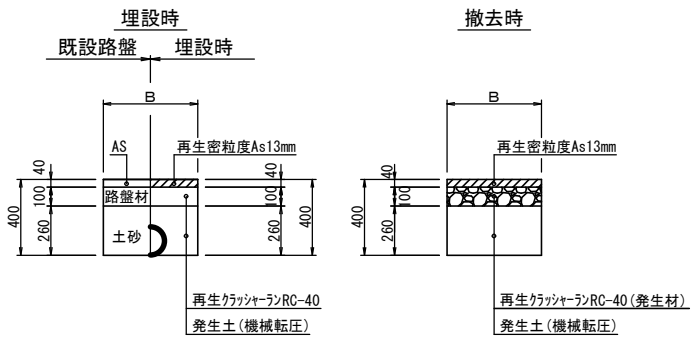


県道地山部（E復旧）

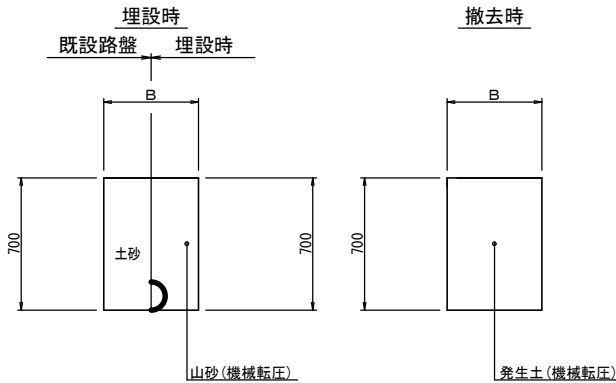

工事名称		高地区第1－3工区配水管更新工事		
工事場所		匝瑳市飯倉地先		
図面名称		仮設土工標準図		
葉中	20 葉 中 14		縮尺	S=1:20
竣 工			工事番号	
図面番号		—	八匠水道企業団	

仮配管詳細図 (1/2) S=NONE SCALE

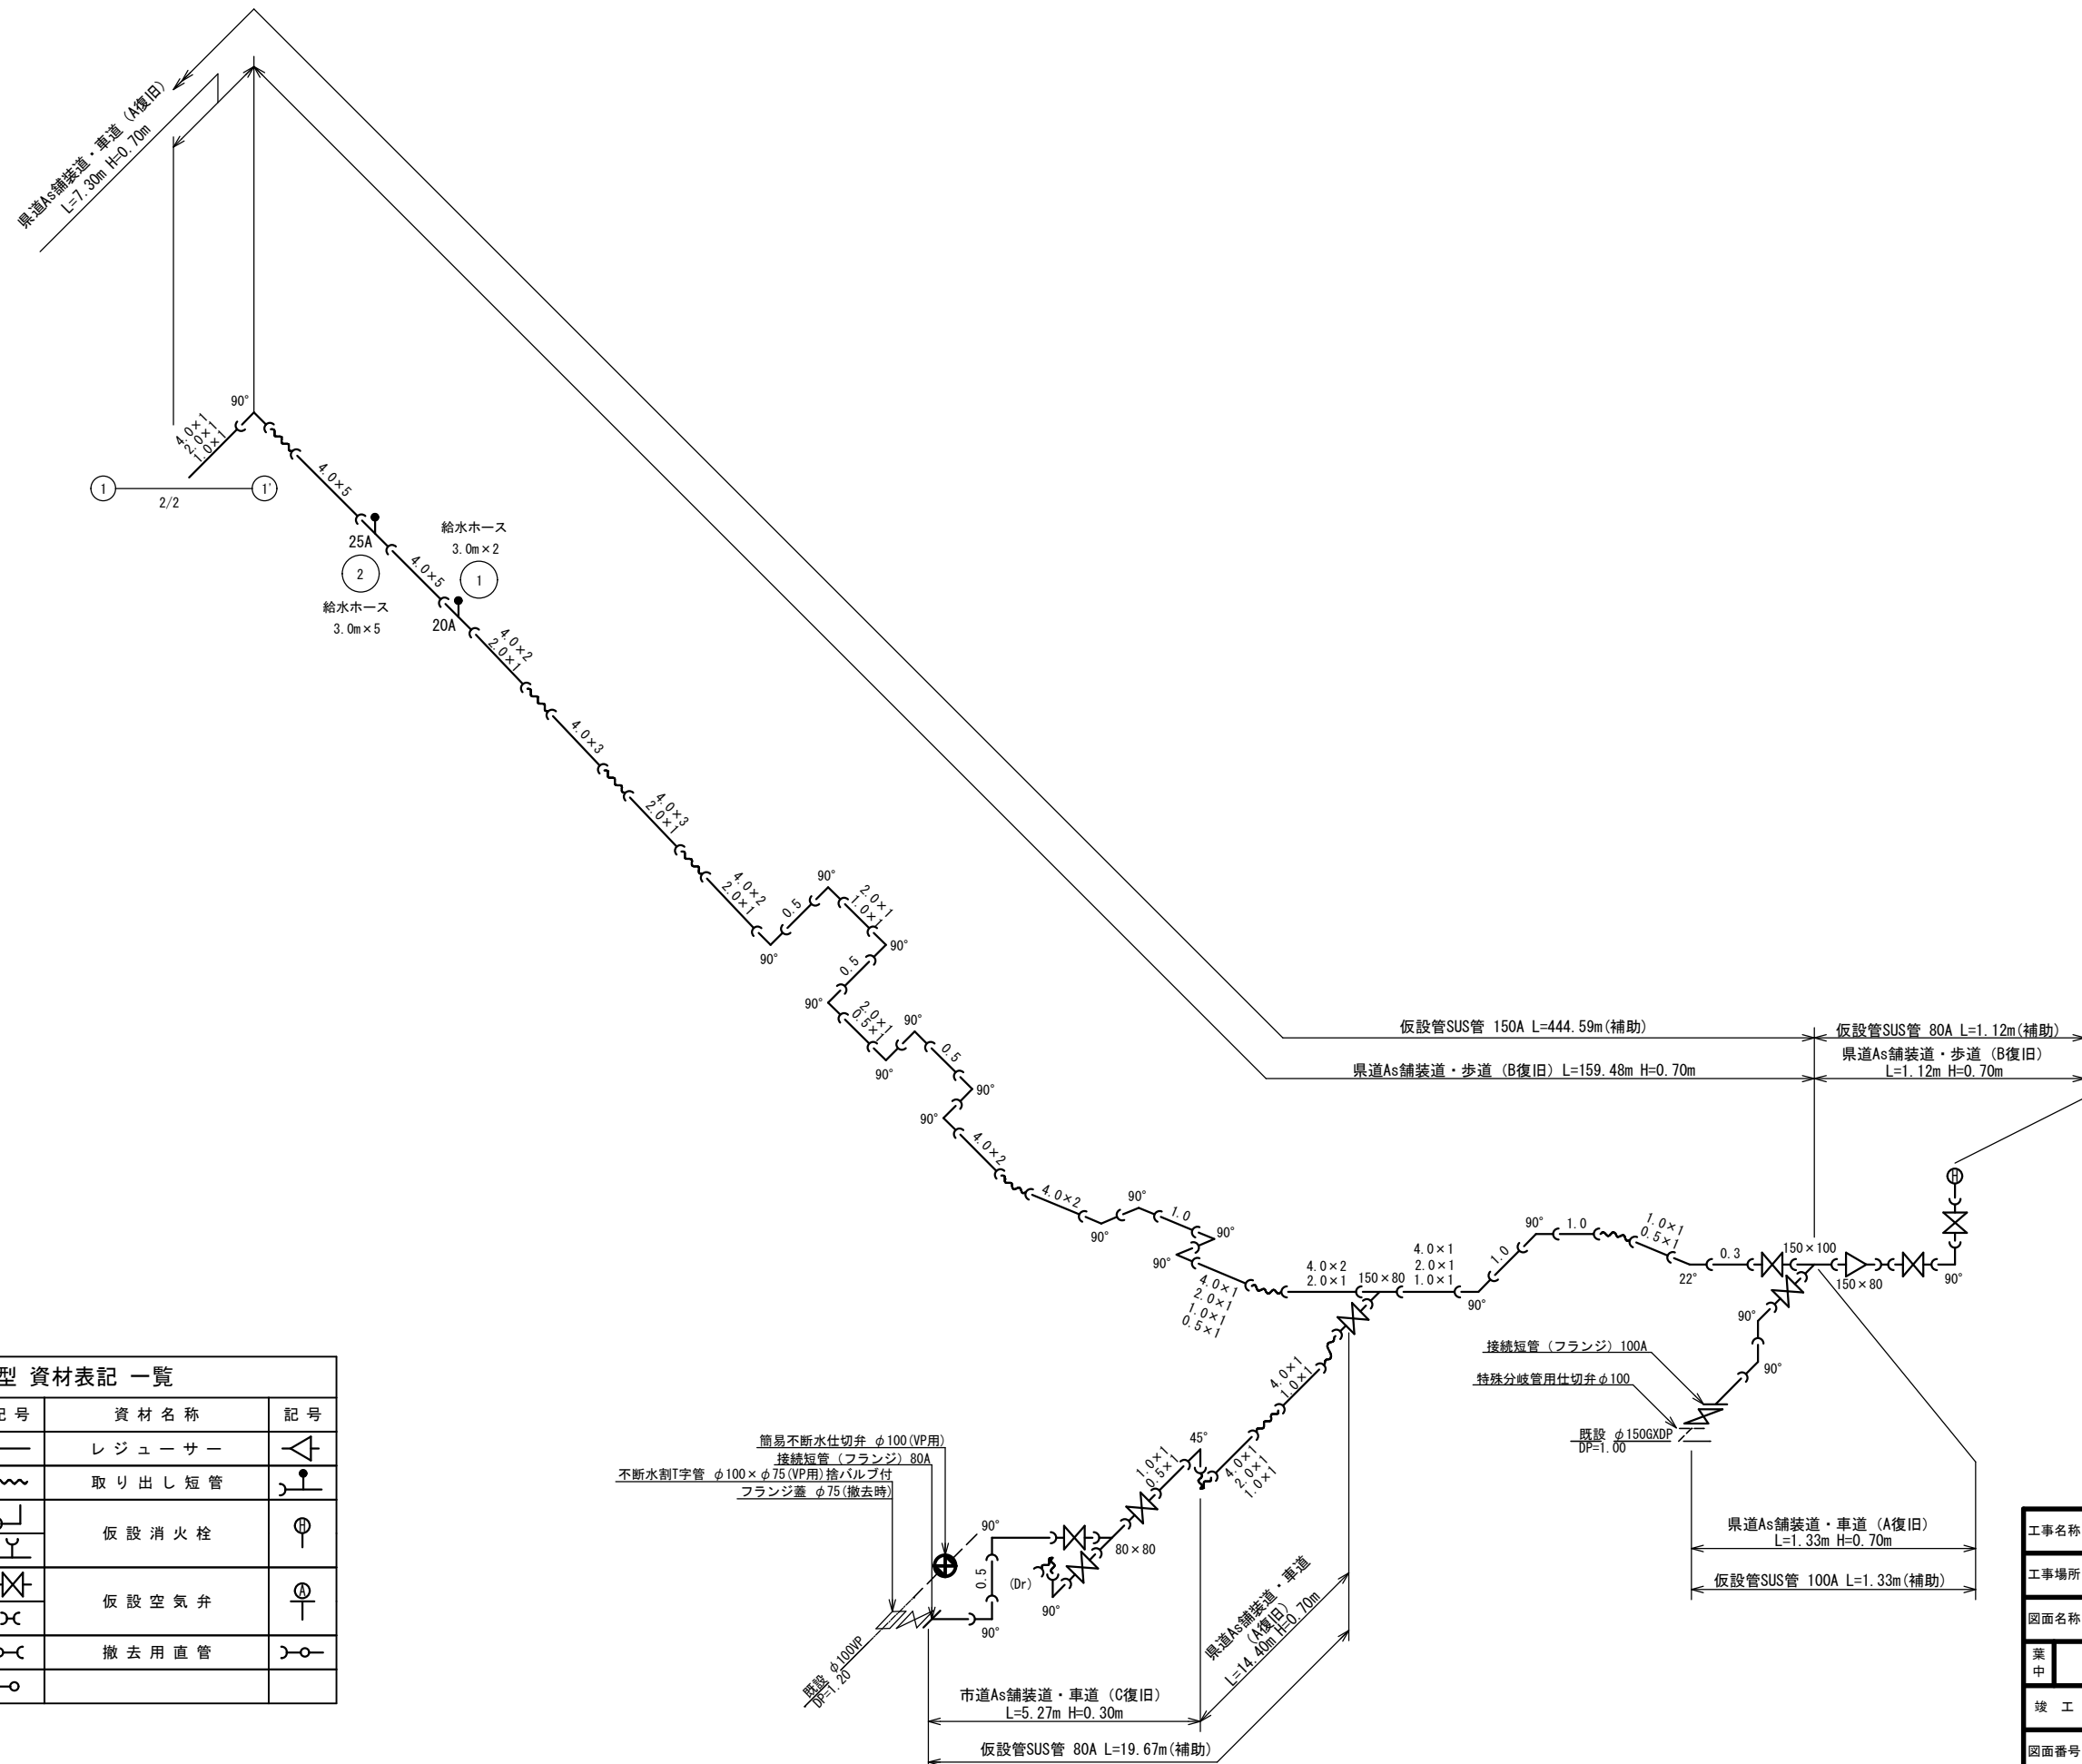


資 材 名 称	記 号	資 材 名 称	記 号
直 管		レ ジ ュ ー サ ー	
フ レ キ 管		取 り 出 し 短 管	
エ ル ボ		仮 設 消 火 栓	
チ ー ズ		仮 設 空 気 弁	
パ ル ブ		撤 去 用 直 管	
受 け × 受 け			
受け×グルーピング、リング			
挿し×グルーピング、リング			

工事名称	高地区第1-3工区配水管更新工事			
工事場所	匠瑳市飯倉地先			
図面名称	仮配管詳細図 (1/2)			
葉中	20 葉 中 15	縮尺	S=NONE SCALE	
竣工		工事番号		
図面番号	—	八匠水道企業団		



仮配管詳細図 (2/2) S=NONE SCALE

資 材 名 称	記 号	資 材 名 称	記 号
直 管		レ ジュー サー	
フ レ キ 管		取 り 出 し 短 管	
エ ル ボ		仮 設 消 火 栓	
チ ー ズ			
バ ル ブ		仮 設 空 気 弁	
受 け × 受 け			
受け×グルーピング、リング		撤 去 用 直 管	
挿し×グルーピング、リング			

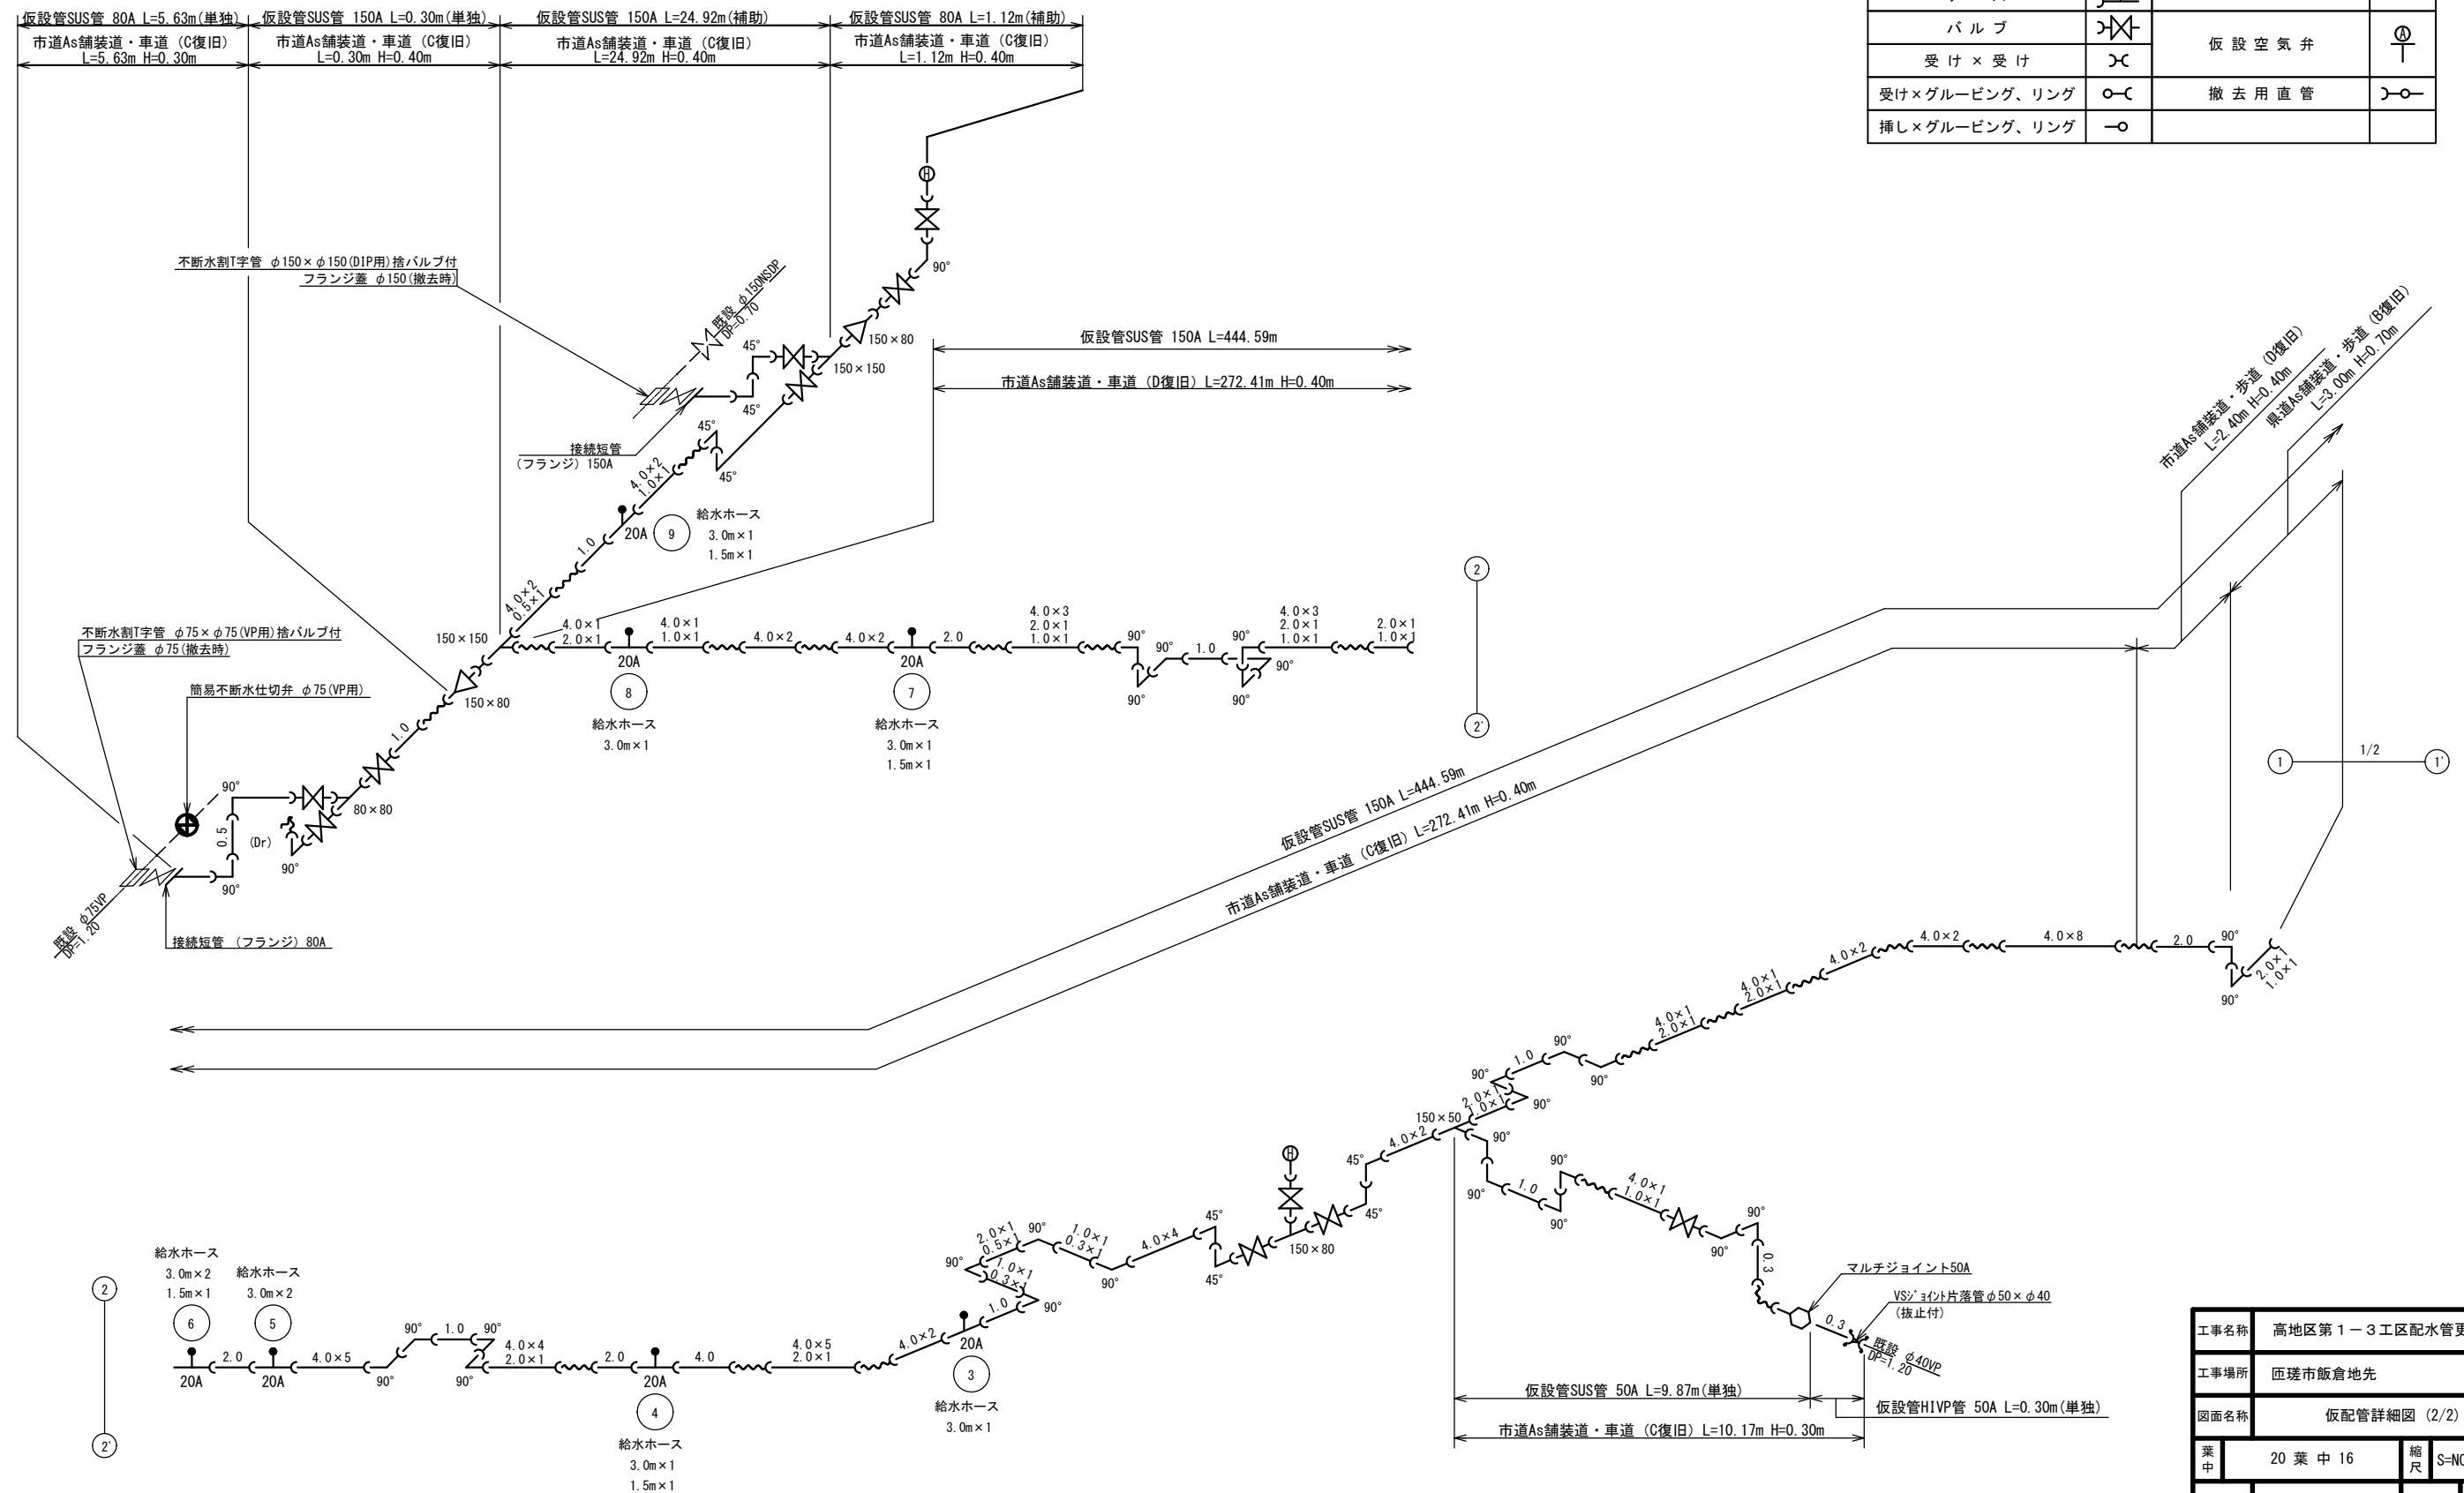

工事名称	高地区第1～3工区配水管更新工事				
工事場所	匠碓市飯倉地先				
図面名称	仮配管詳細図 (2/2)				
葉中	20 葉 中 16	縮尺	S=NONE SCALE		
竣 工			工事番号		
図面番号	一	八匠水道企業団			

仮給水管取出しタイプ S=NONE SCALE

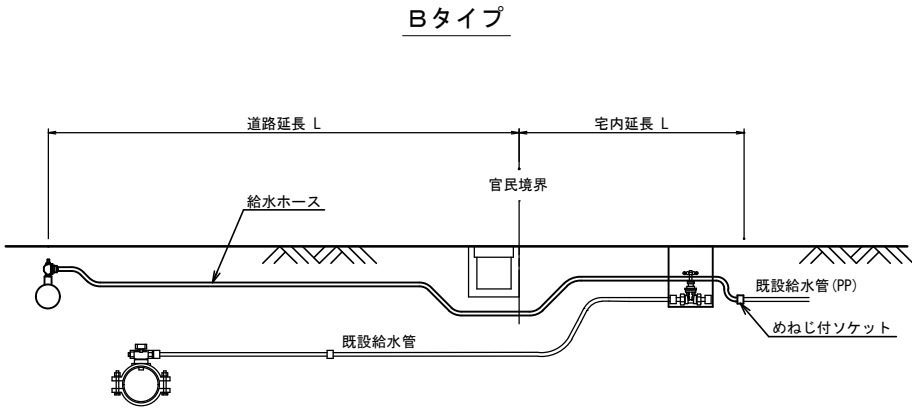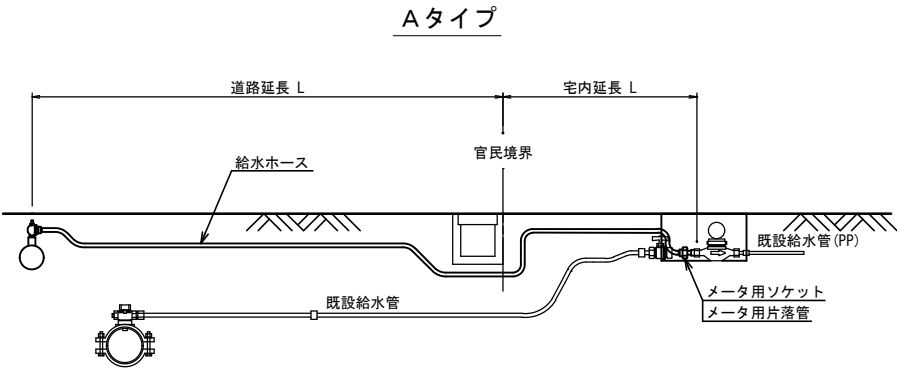


仮給水切替一覧表

仮給水切替一覧表

番号	栓 番	氏 名	取出し タイプ	取出 口径	量水器 口径	給水ホース（レンタル材料）				メーター用 ソケット		メーター用 片落管		めねじ付ソケット		道 路 内				宅 地 内			備 考
						口 径	数量	口 径	数量	口 径	数量	口 径	数量	口 径	数量	県道B交通 h=0.7m	県道歩道 h=0.7m	県道土 h=0.7m	市道As h=0.3m	As h=0.3m	Co h=0.3m	土 h=0.3m	
①			A	φ20	φ20	φ20×L3.0	2	—		φ20	1	—		—			2.75	1.40		—	—	2.30	
②			B	φ25	φ13	φ25×L3.0	5	—		—		—		φ25	1	8.10	3.55			1.00	—	—	乙止水栓不明
③			A	φ20	φ20	φ20×L3.0	1	—		φ20	1	—		—					0.70	—	1.40	—	
④			A	φ20	φ13	φ20×L3.0	1	φ20×L1.5	1	—		φ20×φ13	1	—					0.70	—	—	3.10	
⑤			B	φ20	φ13	φ20×L3.0	2	—		—		—		φ20	1				5.00	—	1.00	—	乙止水栓不明
⑥					φ20																		
⑦			A	φ20	φ20	φ20×L3.0	2	φ20×L1.5	1	φ20	1	—		—					3.90	—	2.55	—	
⑧			A	φ20	φ20	φ20×L3.0	1	φ20×L1.5	1	φ20	1	—		—					0.60	—	—	2.90	
⑨			A	φ20	φ13	φ20×L3.0	1	—		—		φ20×φ13	1	—					0.60	—	1.25	—	
⑩			A	φ20	φ13	φ20×L3.0	1	φ20×L1.5	1	—		φ20×φ13	1	—					1.40	—	—	1.80	
合 計						φ20×L3.0 φ25×L3.0	11 5	φ20×L1.5	4	φ20	4	φ20×φ13	3	φ20 φ25	1 1	8.10	6.30	1.40	12.90	1.00	6.20	10.10	

工事名称	高地区第1－3工区配水管更新工事			
工事場所	匝瑳市飯倉地先			
図面名称	仮給水取出しタイプ 仮給水切替一覧表			
葉 中	20 葉 中 17		縮 尺	S=NONE SCALE
竣 工			工事番号	
図面番号	—		八匠水道企業団	

舗装本復旧平面図 (1/3) S=1:500

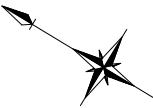

凡 例

記号	内 訳
 (符号)	県道As舗装道・車道 (A復旧)
 (符号)	県道As舗装道・歩道 (B復旧)
 (符号)	市道As舗装道・車道 (C復旧)
 (符号)	市道As舗装道・歩道 (D復旧)
(数値)	カッター一切断長さ (m)


工事名称	高地区第1—3工区配水管更新工事
------	------------------

工事場所 匝瑳市飯倉地先


葉	20 葉 中 18	縮	S=1:500
---	-----------	---	---------

竣 工	工事番号
-----	------

図面番号	—	八匠水道企業団
------	---	---------

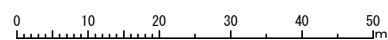

舗装本復旧平面図 (2/3) S=1:500

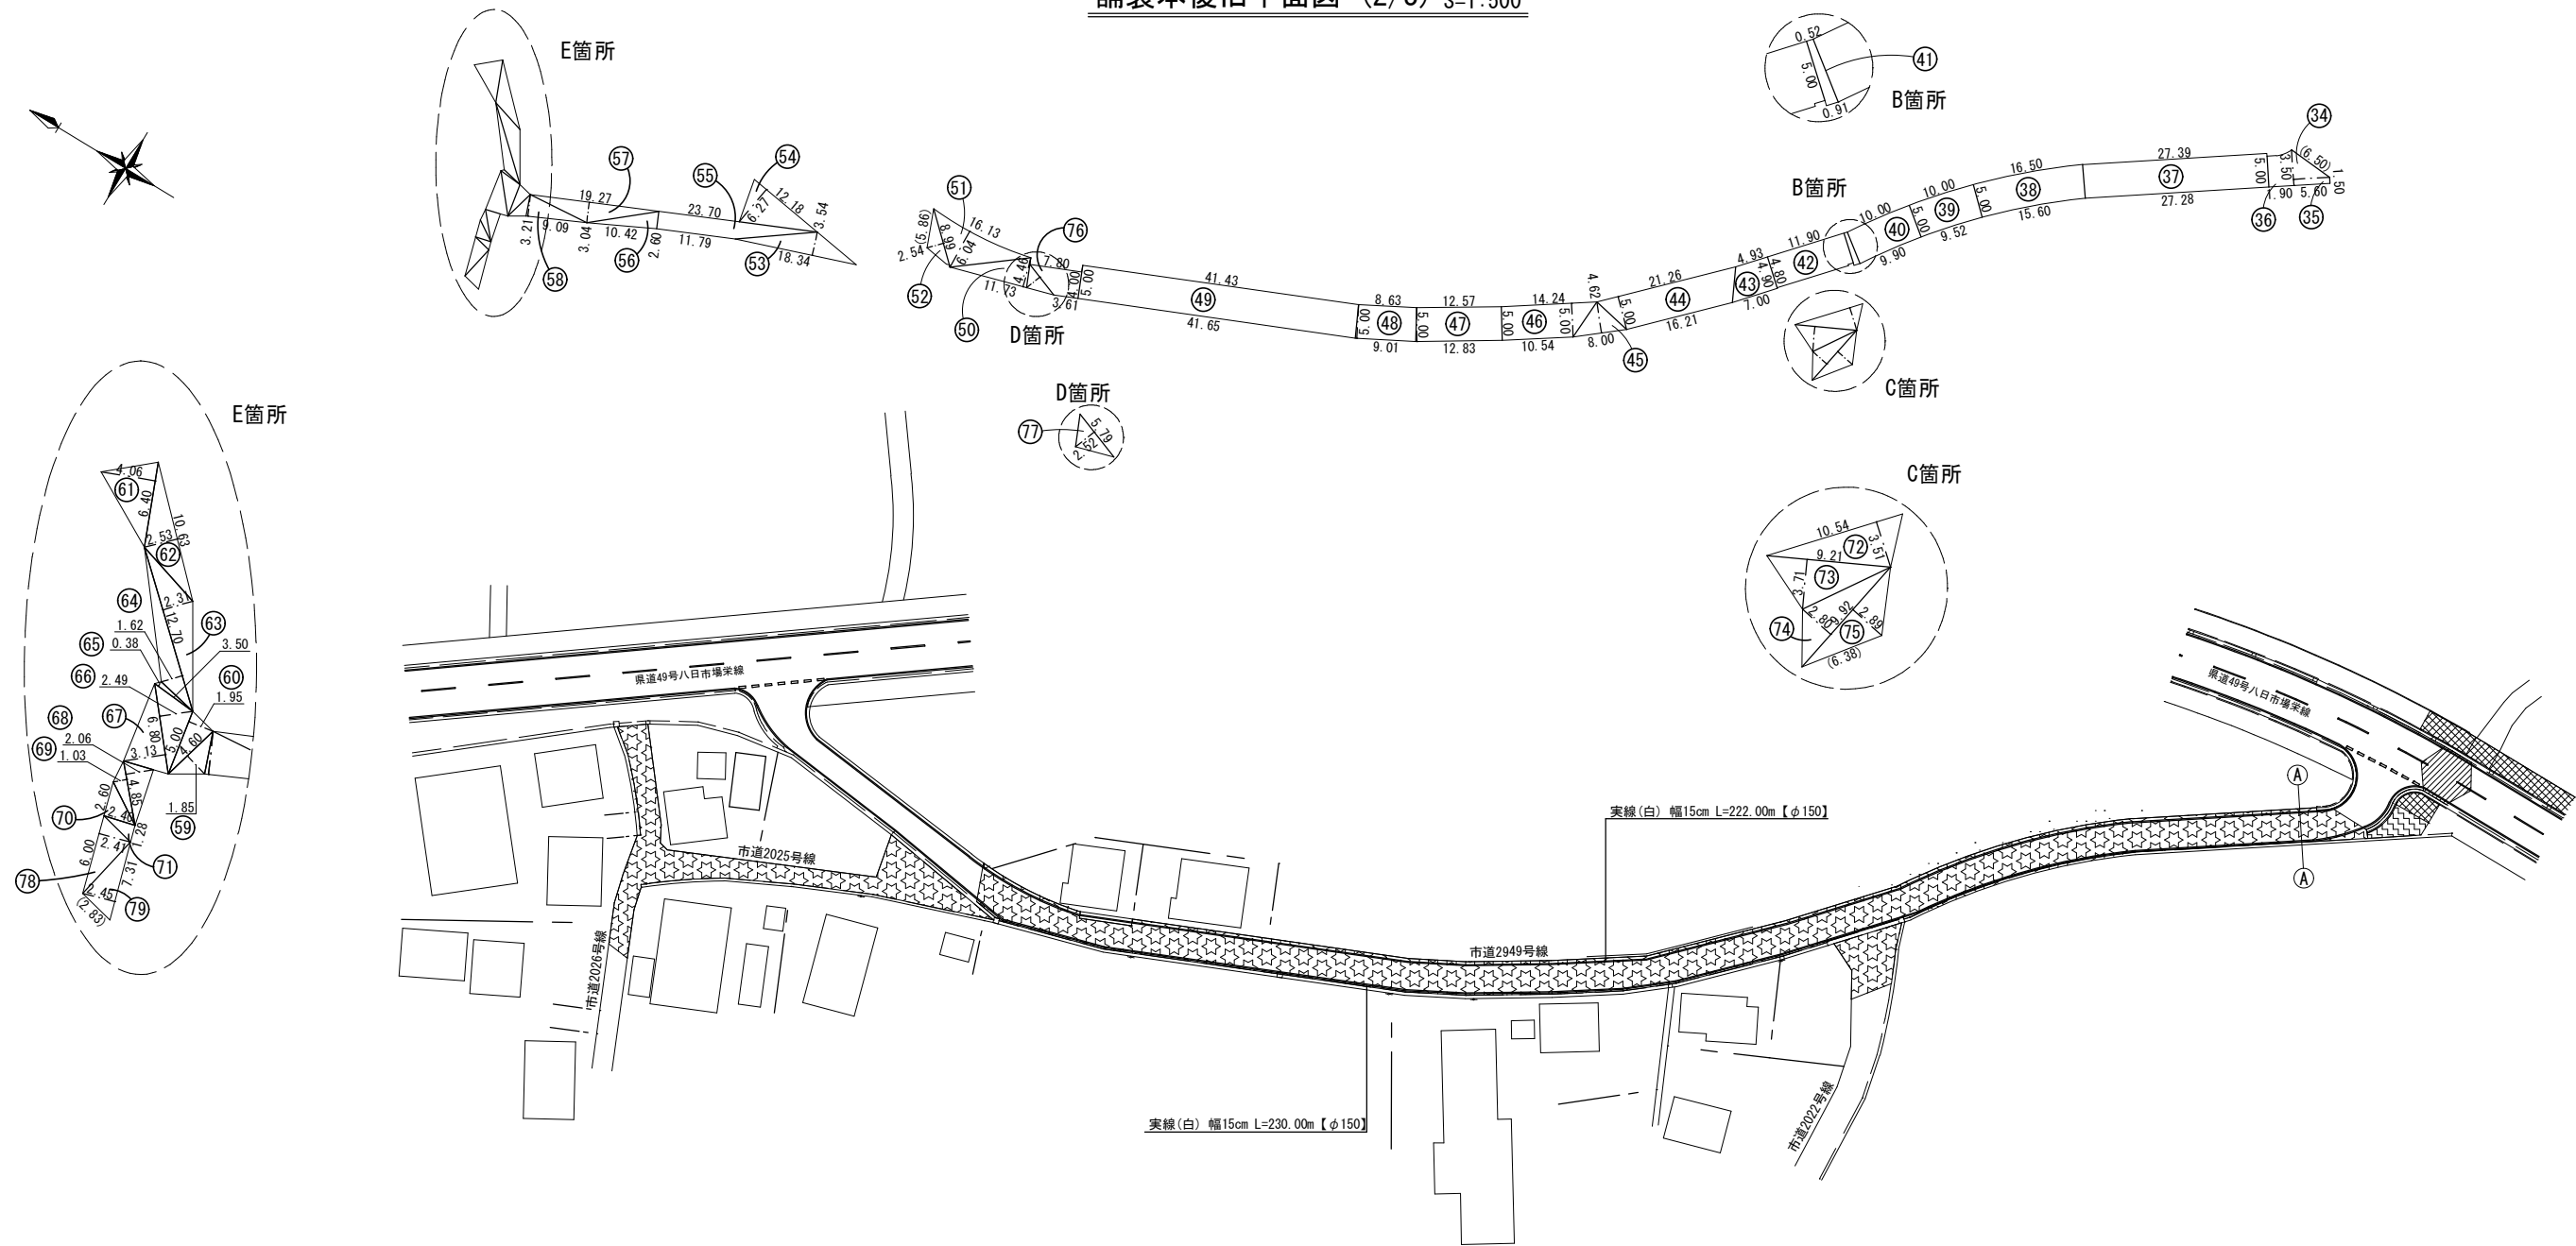

凡 例	
記号	内 訳
	県道As舗装道・車道 (A復旧)
	県道As舗装道・歩道 (B復旧)
	市道As舗装道・車道 (C復旧)
	市道As舗装道・歩道 (D復旧)
(数値)	カッター切断長さ (m)

工事名称	高地区第1-3工区配水管更新工事		
工事場所	匠瑤市飯倉地先		
図面名称	舗装本復旧平面図 (2/3)		
葉 中	20 葉 中 19	縮 尺	S=1:500
竣 工		工事番号	
図面番号	—	八匠水道企業団	

舗装本復旧平面図 (3/3) S=1:500

県道As舗装道・車道 (A復旧) 【φ150】 (補助対象)

番号	舗 装 面 積		舗 装 切 断 長			
	算 式	面積 (㎡)	算 式	式	切断 (m)	
17	$(3.25+8.70) \times 3.65 \times 1/2$	21.81	4.56	4.56		9.12
18	$(3.25+8.70) \times 3.65 \times 1/2$	21.81	4.56	4.56		9.12
計		43.62				18.24

県道As舗装道・車道 (A復旧) 【φ100】 (単独費)

番号	舗 装 面 積		舗 装 切 断 長			
	算 式	面積 (㎡)	算 式	式	切断 (m)	
19	$9.35 \times 2.70 \times 1/2$	12.62	5.40	5.40		10.80
20	$14.21 \times 6.87 \times 1/2$	48.81				
21	$14.21 \times 7.15 \times 1/2$	50.80				
22	$9.48 \times 2.74 \times 1/2$	12.99	5.48	5.48		10.96
23	$10.86 \times 5.12 \times 1/2$	27.80				
24	$9.06 \times 2.82 \times 1/2$	12.77	3.07			3.07
計		165.79				24.83

県道As舗装道・車道 (A復旧) 【給水】 (単独費)

番号	舗 装 面 積		舗 装 切 断 長			
	算 式	面積 (㎡)	算 式	式	切断 (m)	
26	$(6.66+2.45) \times 3.65 \times 1/2$	16.63	4.21	4.21		8.42
27	$(6.66+2.45) \times 3.65 \times 1/2$	16.63	4.21	4.21		8.42
計		33.26				16.84

県道As舗装道・歩道 (B復旧) 【φ150】 (補助対象)

番号	舗 装 面 積		舗 装 切 断 長			
	算 式	面積 (㎡)	算 式	式	切断 (m)	
1	$(1.38+2.17) \times 1.15 \times 1/2$	2.04	1.15			1.15
2	$2.61 \times 1.31 \times 1/2$	1.71				
3	$2.51 \times 1.25 \times 1/2$	1.57				
4	$4.25 \times 1.47 \times 1/2$	3.12				
5	$3.00 \times 3.03 \times 1/2$	4.55				
6	$(10.00+10.18) \times 3.00 \times 1/2$	30.27				
7	$(10.00+10.18) \times 3.00 \times 1/2$	30.27				
8	$(10.00+10.18) \times 3.00 \times 1/2$	30.27				
9	$(10.00+10.18) \times 3.00 \times 1/2$	30.27				
10	$(10.00+10.18) \times 3.00 \times 1/2$	30.27				
11	$(10.00+10.18) \times 3.00 \times 1/2$	30.27				
12	$(5.70+5.80) \times 3.00 \times 1/2$	17.25				
13	$(3.50+3.56) \times 3.10 \times 1/2$	10.94				
14	$(10.00+10.18) \times 3.00 \times 1/2$	30.27				
15	$(12.74+12.99) \times 3.00 \times 1/2$	38.60				
16	$(54.64+54.63) \times 3.00 \times 1/2$	163.91	4.00	3.00		7.00
29	$3.10 \times 3.13 \times 1/2$	4.85	3.13			3.13
30	$5.53 \times 3.23 \times 1/2$	8.93				
計		469.36				11.28

県道As舗装道・歩道 (B復旧) 【給水】 (単独費)

番号	舗 装 面 積		舗 装 切 断 長			
	算 式	面積 (㎡)	算 式	式	切断 (m)	
28	3.00×0.85	2.55	3.00	3.00	0.85	6.85
計		2.55				6.85

市道As舗装道・車道 (C復旧) 【φ150】 (補助対象)

番号	舗 装 面 積		舗 装 切 断 長			
	算 式	面積 (㎡)	算 式	式	切断 (m)	
34	$5.60 \times 3.50 \times 1/2$	9.80	6.50			6.50
35	5.60×1.50	8.40				
36	3.50×1.90	6.65				
37	$(27.39+27.28) \times 5.00 \times 1/2$	136.68				
38	$(16.50+15.60) \times 5.00 \times 1/2$	80.25				
39	$(10.00+9.52) \times 5.00 \times 1/2$	48.80				
40	$(10.00+9.90) \times 5.00 \times 1/2$	49.75				
41	$(0.52+0.91) \times 5.00 \times 1/2$	3.58				
42	11.90×4.80	57.12				
43	$(4.93+7.00) \times 4.90 \times 1/2$	29.23				
44	$(21.26+16.21) \times 5.00 \times 1/2$	93.68				
45	$8.00 \times 4.62 \times 1/2$	18.48				
46	$(14.24+10.54) \times 5.00 \times 1/2$	61.95				
47	$(12.57+12.83) \times 5.00 \times 1/2$	63.50				
48	$(8.63+9.01) \times 5.00 \times 1/2$	44.10				
49	$(41.43+41.65) \times 5.00 \times 1/2$	207.70				
50	$11.73 \times 4.46 \times 1/2$	26.16				
51	$16.13 \times 6.04 \times 1/2$	48.71				
52	$8.99 \times 2.54 \times 1/2$	11.42	5.86			5.86
53	$18.34 \times 3.54 \times 1/2$	32.46				
54	$12.18 \times 6.27 \times 1/2$	38.18				
55	$(23.70+11.79) \times 2.60 \times 1/2$	46.14				
56	$10.42 \times 2.60 \times 1/2$	13.55				
57	$19.27 \times 3.04 \times 1/2$	29.29				
58	$9.09 \times 3.21 \times 1/2$	14.59				
59	$4.60 \times 1.85 \times 1/2$	4.26				
60	$5.00 \times 1.95 \times 1/2$	4.88				
61	$6.40 \times 4.06 \times 1/2$	12.99				
62	$10.63 \times 2.53 \times 1/2$	13.45				
63	$12.70 \times 2.31 \times 1/2$	14.67				
64	$12.70 \times 1.62 \times 1/2$	10.29				
65	$3.50 \times 0.38 \times 1/2$	0.67				
66	$6.80 \times 2.49 \times 1/2$	8.47				
67	$6.80 \times 3.13 \times 1/2$	10.64				
76	$(7.80+3.61) \times 4.00 \times 1/2$	22.82				
77	$5.79 \times 2.52 \times 1/2$	7.30				
計		1290.61				12.36

市道As舗装道・車道 (C復旧) 【φ100】 (単独費)

番号	舗 装 面 積		舗 装 切 断 長			
	算 式	面積 (㎡)	算 式	式	切断 (m)	
25	$(9.52+9.06) \times 2.50 \times 1/2$	23.23	2.89	9.06		11.95
72	$10.54 \times 3.51 \times 1/2$	18.50				
73	$9.21 \times 3.71 \times 1/2$	17.08				
74	$9.92 \times 2.80 \times 1/2$	13.89				
75	$9.92 \times 2.89 \times 1/2$	14.33	6.38			6.38
計		87.03				18.33

市道As舗装道・車道 (C復旧) 【φ75】 (単独費)

番号	舗 装 面 積		舗 装 切 断 長			
	算 式	面積 (㎡)	算 式	式	切断 (m)	
68	$4.85 \times 2.06 \times 1/2$	5.00				
69	$4.85 \times 1.03 \times 1/2$	2.50				
70	$2.40 \times 2.60 \times 1/2$	3.12				
71	$2.40 \times 1.28 \times 1/2$	1.54				
78	$6.00 \times 2.41 \times 1/2$	7.23				
79	$7.31 \times 2.45 \times 1/2$	8.95	2.83			2.83
計		28.34				2.83

市道As舗装道・歩道 (D復旧) 【φ150】 (補助対象)

番号	舗 装 面 積		舗 装 切 断 長			
	算 式	面積 (㎡)	算 式	式	切断 (m)	
31	$2.13 \times 5.75 \times 1/2$	6.12	2.13			2.13
32	$7.95 \times 4.36 \times 1/2$	17.33				
33	$7.95 \times 0.79 \times 1/2$	3.14				
計		26.59				2.13

路面標示 (補助対象)

名 称	算 式	延長 (m)	面積 (㎡)
県道As舗装道・車道 【φ150】			
実線 (白) 幅15cm	$5.00 + 3.50 + 5.00 + 3.50 =$	17.00	
市道As舗装道・車道 【φ150】			
実線 (白) 幅15cm	$222.00+230.00 =$	452.00	

路面標示 (単独費)

名 称	算 式	延長 (m)	面積 (㎡)
県道As舗装道・車道 【φ100】			
実線 (白) 幅15cm	$3.30+10.70+5.00+7.20+8.00 =$	34.20	
県道As舗装道・車道 【給水】			
実線 (白) 幅15cm	$2.90+5.00+2.90 =$	10.80	

工事名称		高地区第1－3工区配水管更新工事			
工事場所		匠瑳市飯倉地先			
図面名称		舗装本復旧平面図 (3/3)			
業中	20 葉 中 20			縮尺	S=1:500
竣工				工事番号	
図面番号	—		八匠水道企業団		