



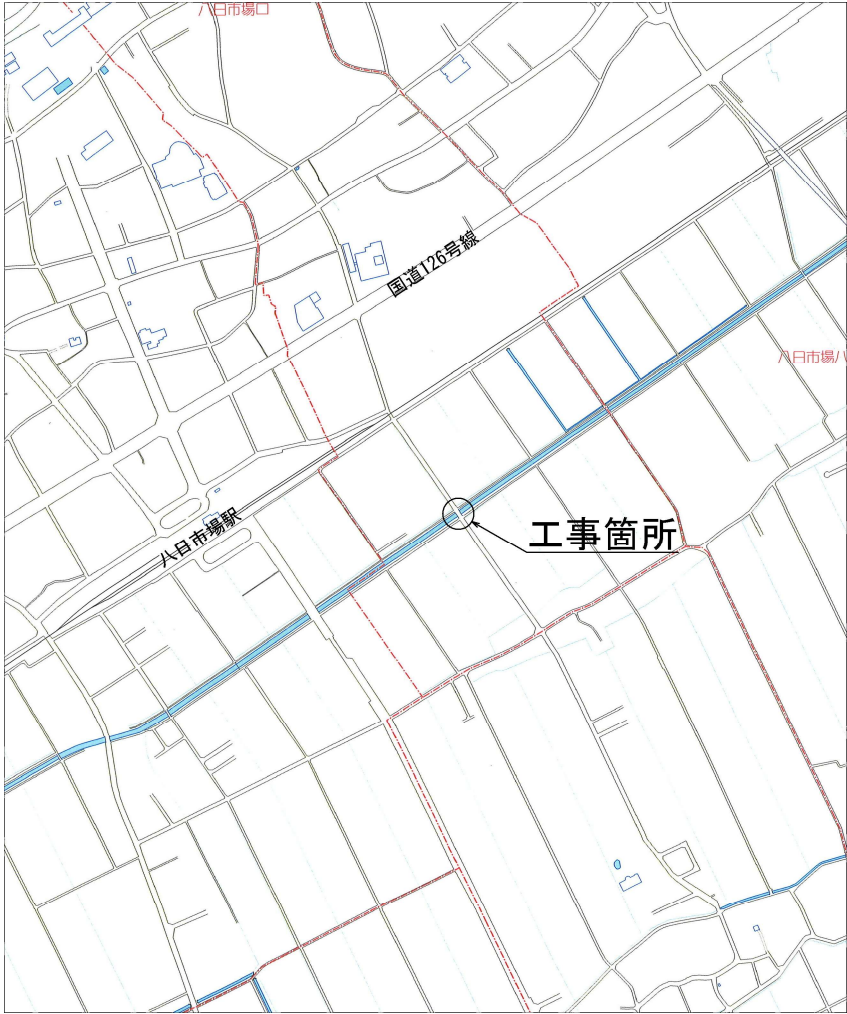

案内図 S=1/5,000

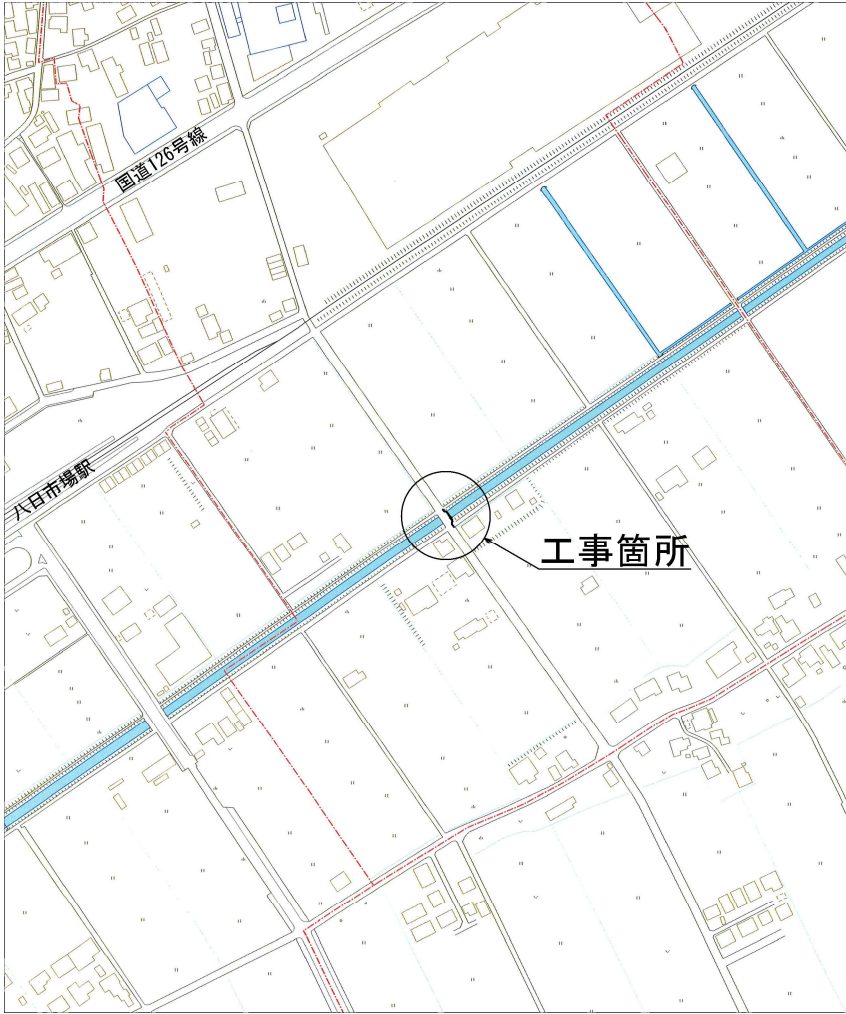

管網図 S=1/2,500




工事名称		水管橋更新工事			
工事場所		匝瑳市八日市場口地先			
図面名称		案内図・管網図			
葉中	4 葉 中 1			縮尺	図示
竣 工				工事番号	
図面番号		八匠水道企業団			




-


配管詳細図 S=Free

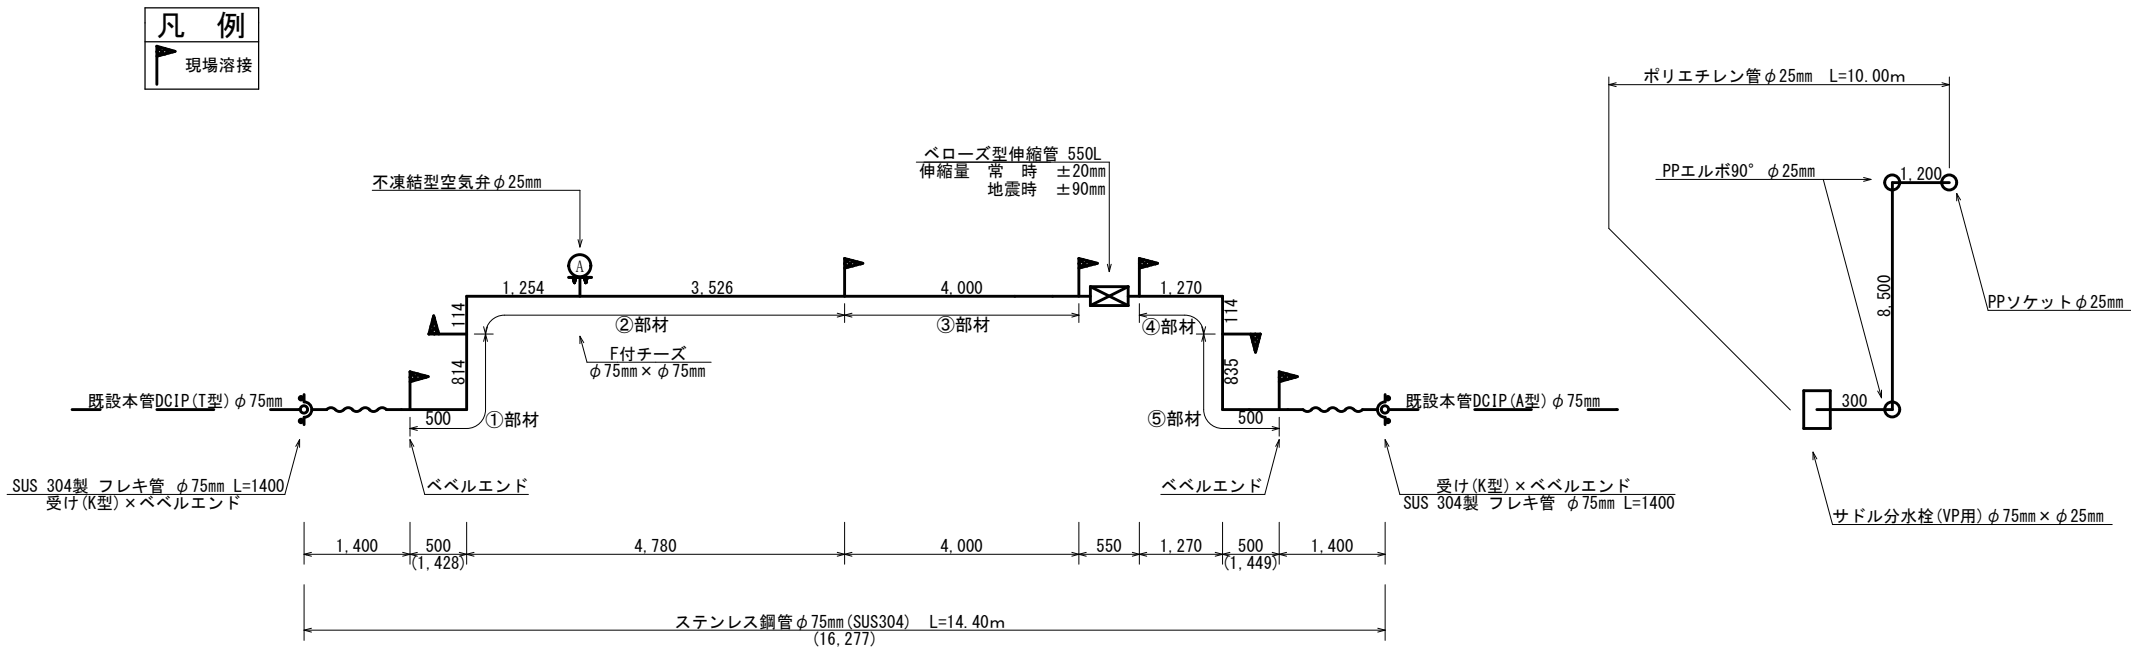

舗装復旧平面図 S=1/100

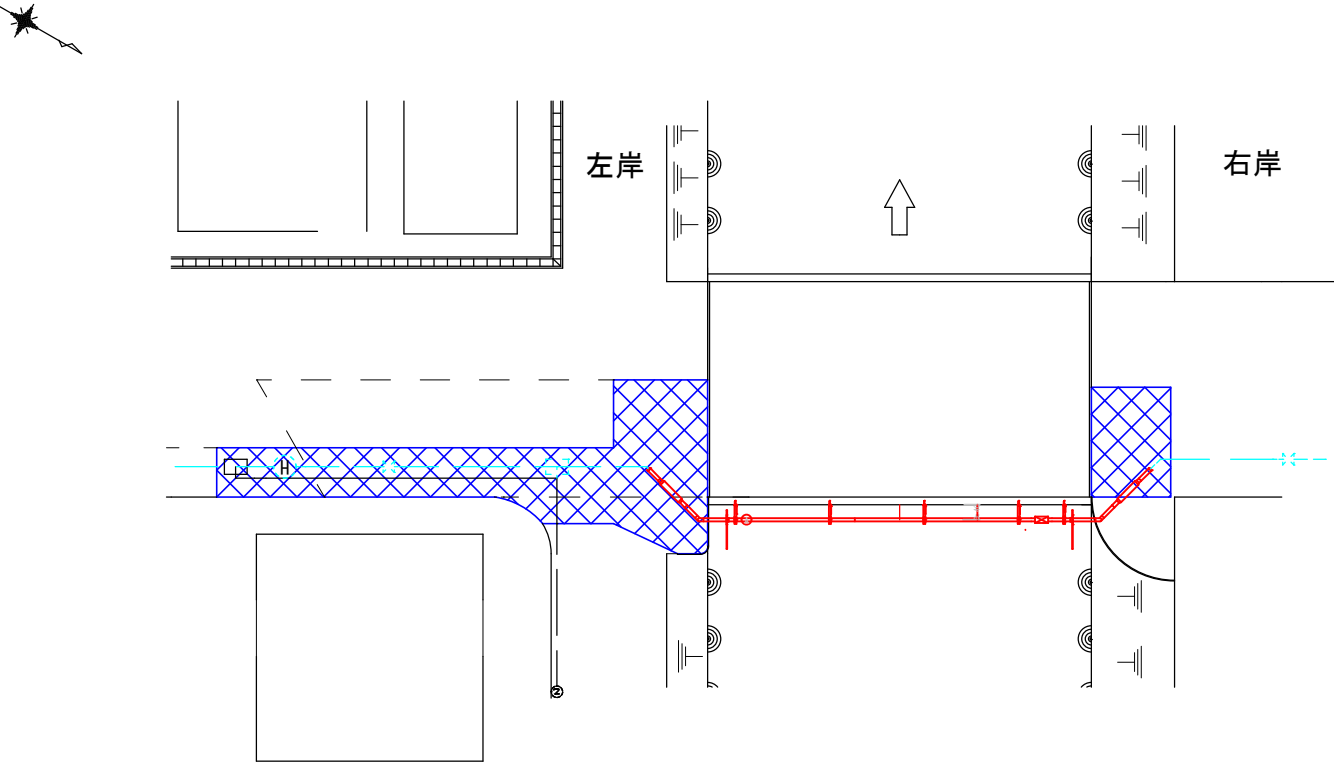

求積図 S=1/100

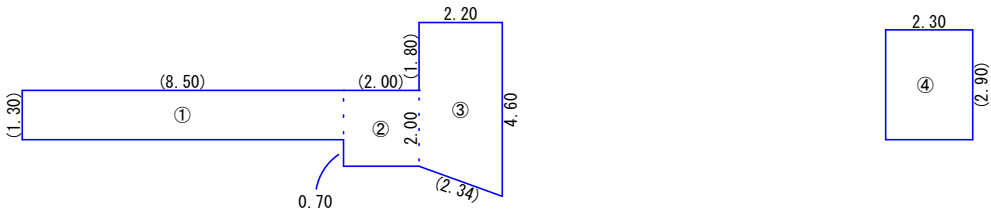

市道As舗装道 面積集計表					
番号	舗装面積		舗装切断長		
	算式	面積 (㎡)	算式	切断(m)	
①	1.30×8.50	11.05	1.30 8.50	9.80	
②	2.00×2.00	4.00	2.00	2.00	
③	(3.80+4.60)×2.20÷2	9.24	1.80 2.34	4.14	
④	2.90×2.30	6.67	2.90	2.90	
計		30.96		18.84	


工事名称		水管橋更新工事		
工事場所		匠瑛市八日市場口地先		
図面名称		配管詳細図・舗装復旧平面図 求積図		
葉中	4 葉 中 3		縮尺	図示
竣 工		工事番号		
図面番号		八匠水道企業団		

水管橋管体図

S=1:10


①部材

名 称	曲管
寸 法	80A×500L×89° 57' ×814L
材質(本 管)	SUS304TP
製 作 数	1
外 面 塗 装	無塗装
内 面 塗 装	無塗装
埋 設 部 塗 装	ポリウレタン被覆 1.5mm以上

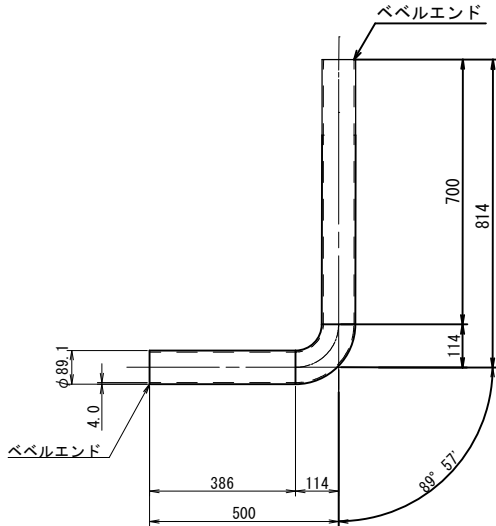


②部材

名 称	1FT字曲管
寸 法	80A×80A×114L×89° 48' ×4780L×210H
材質(本 管)	SUS304TP
製 作 数	1
外 面 塗 装	無塗装
内 面 塗 装	無塗装
埋 設 部 塗 装	ポリウレタン被覆 1.5mm以上

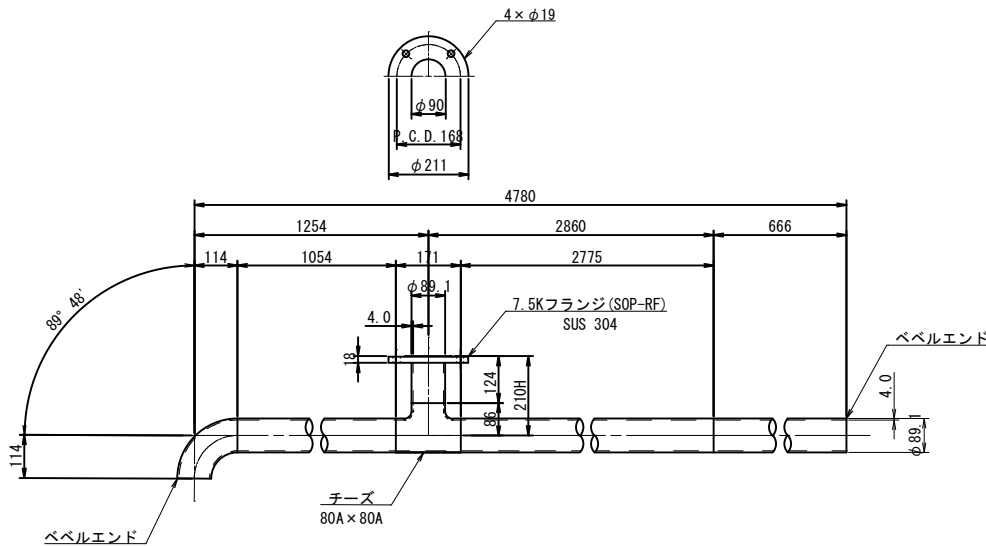


③部材

名 称	直管
寸 法	80A×4000L
材質(本 管)	SUS304TP
製 作 数	1
外 面 塗 装	無塗装
内 面 塗 装	無塗装

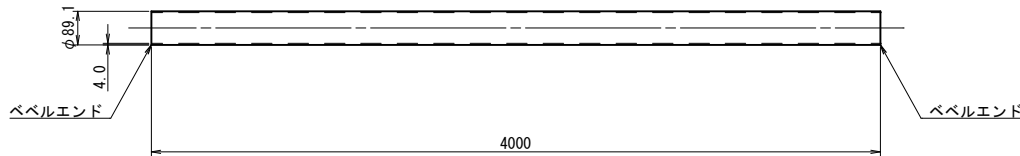


④部材

名 称	曲管
寸 法	80A×1270L×90° 0' ×114L
材質(本 管)	SUS304TP
製 作 数	1
外 面 塗 装	無塗装
内 面 塗 装	無塗装
埋 設 部 塗 装	ポリウレタン被覆 1.5mm以上

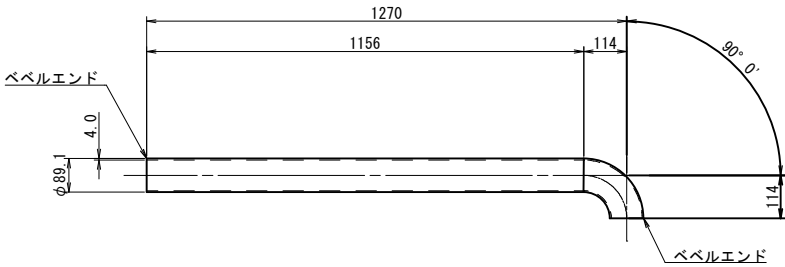

⑤部材

名 称	曲管
寸 法	80A×835L×88° 59' ×500L
材質(本 管)	SUS304TP
製 作 数	1
外 面 塗 装	無塗装
内 面 塗 装	無塗装
埋 設 部 塗 装	ポリウレタン被覆 1.5mm以上

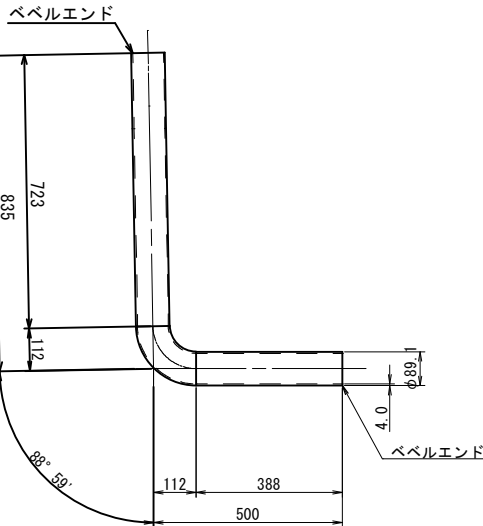

《特記事項》

- 表記単位
特に示さない限り、寸法はmm単位とする。
- 使用材質
特に示さない限り、使用する材質はSUS304とする。
- 製品の品質保証は、日本水道協会の検査合格品とする。
- 設計照査、製作、施工は日本水道鋼管協会の指針に準拠
準拠、属するものとする。

工事名称		水管橋更新工事			
工事場所		匠瑳市八日市場口地先			
図面名称		管 体 図			
葉 中	4 葉 中 4			縮 尺	図 示
竣 工				工事番号	
図面番号				八匠水道企業団	