

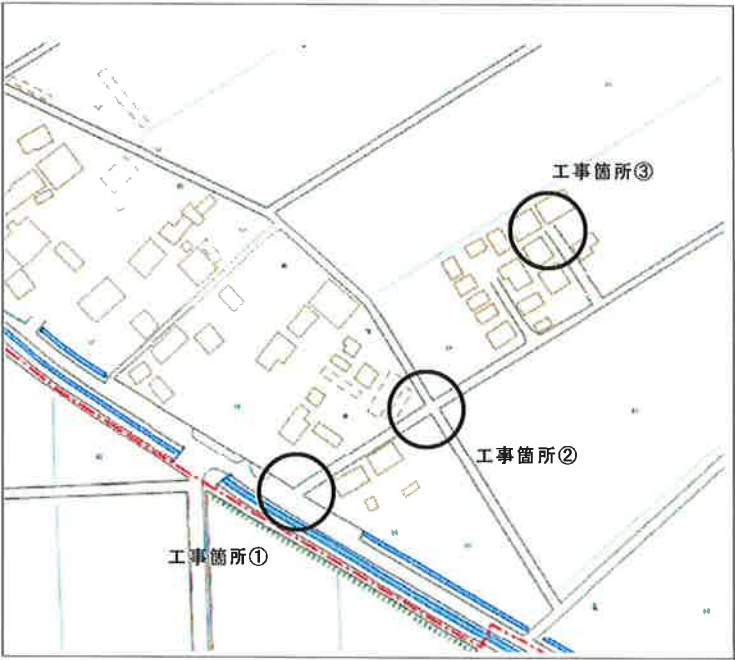


案内図

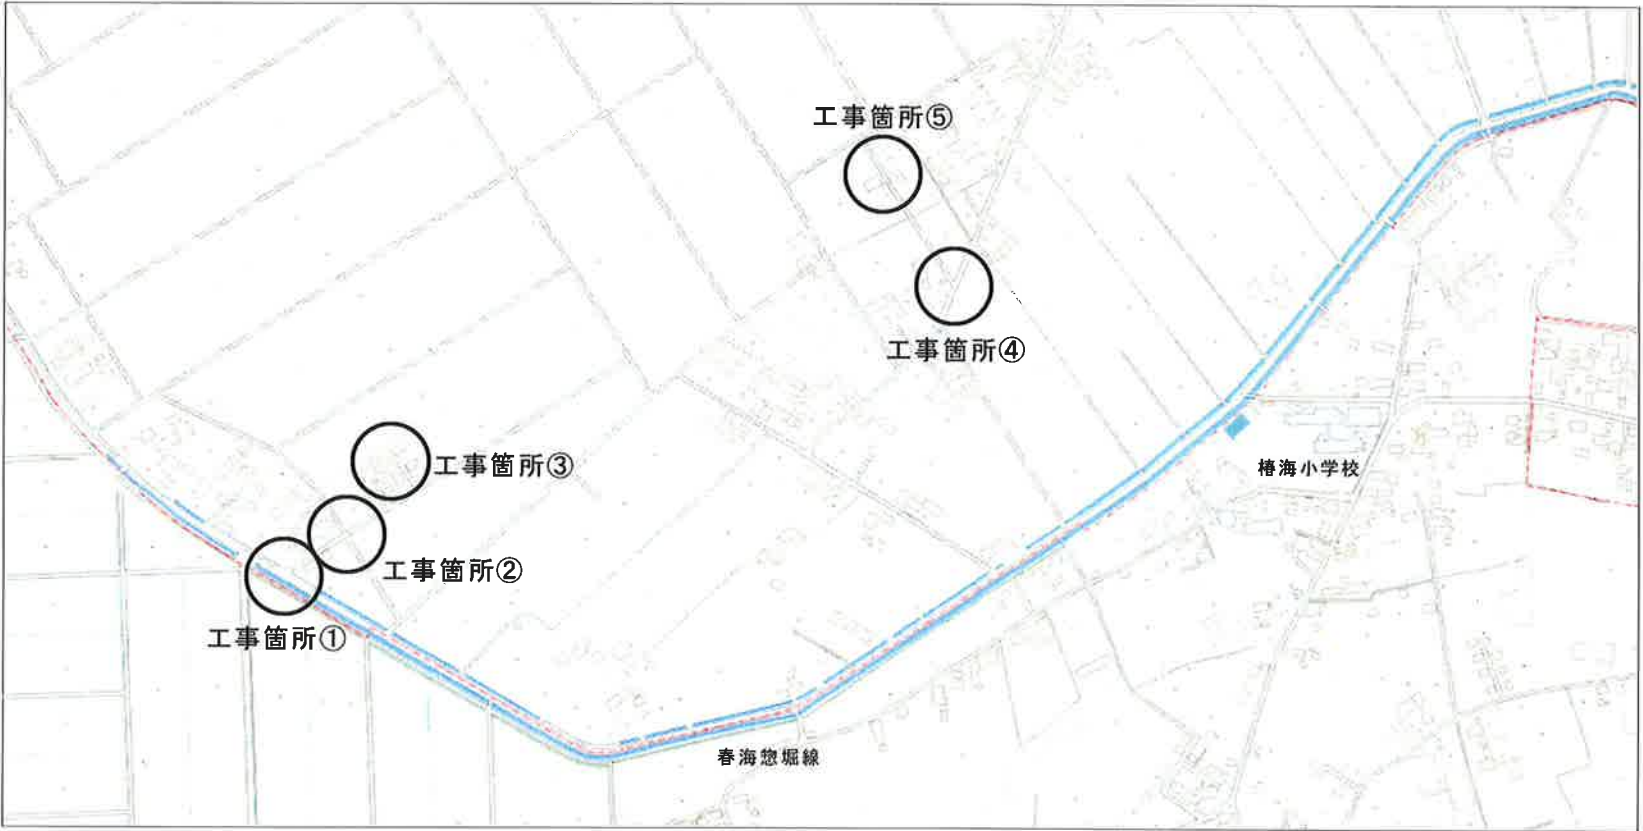


オフセット図 S=F


①割T字管 (CIP)
φ 150×50

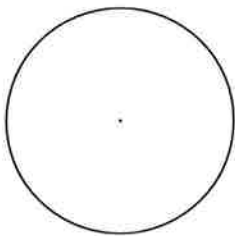


①ソフトシール仕切弁
φ 50

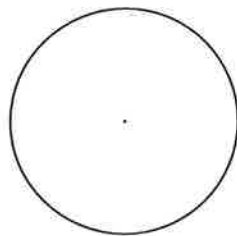


②ソフトシール仕切弁
φ 50

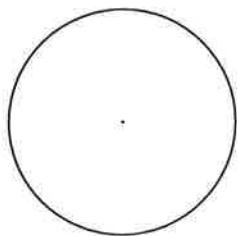


③排水弁 φ 40

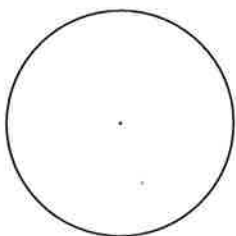


④割T字管 (VP)
φ 150×50

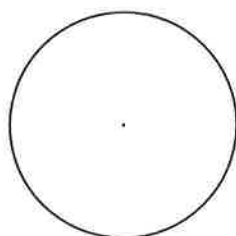

④ソフトシール仕切弁
φ 50

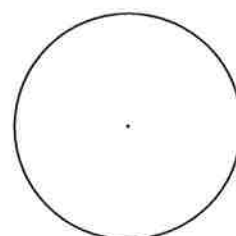


⑤排水弁 φ 40

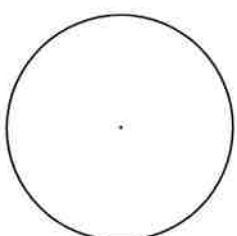


工事名称	配水管布設替工事 (その4)			
工事場所	匝瑳市春海地先			
図面名称	案内図・オフセット図			
図面枚数	2	葉中	1	図示
竣工年月		工事番号		
工事番号				

①小口径鋼管布設替え


平面図 S=1/100

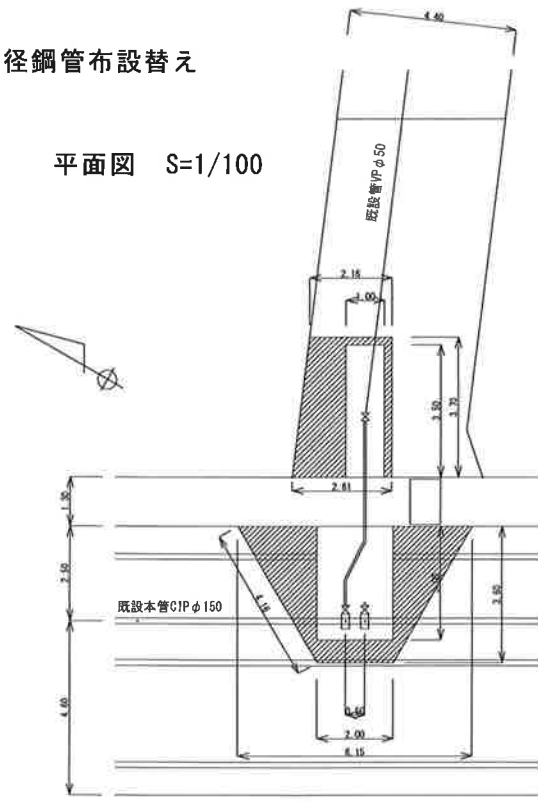


横断面 S=1/100

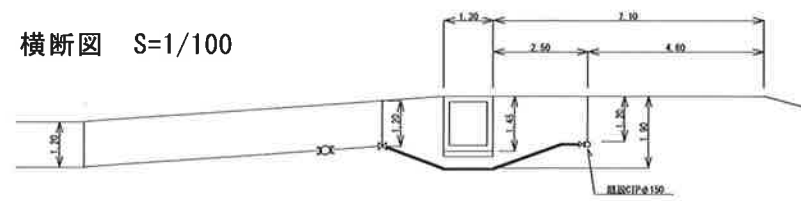


配管詳細図 S=F

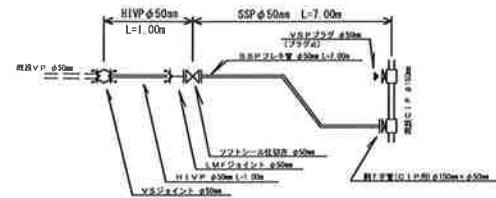


③排水弁修繕
平面図 S=1/50

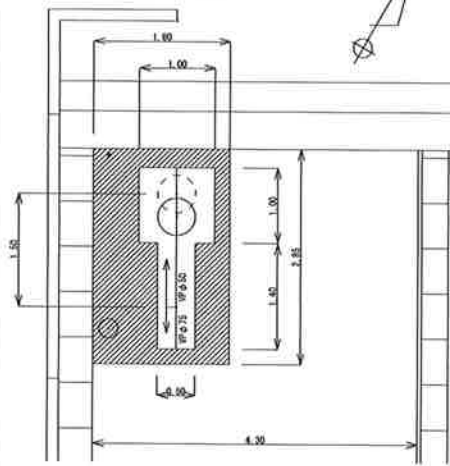

横断面 S=1/50

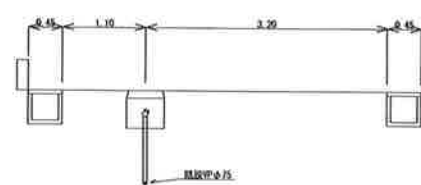


配管詳細図 S=F

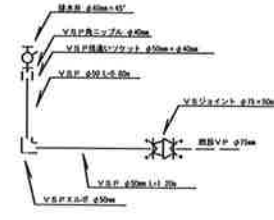


④小口径鋼管布設替え


平面図 S=1/100

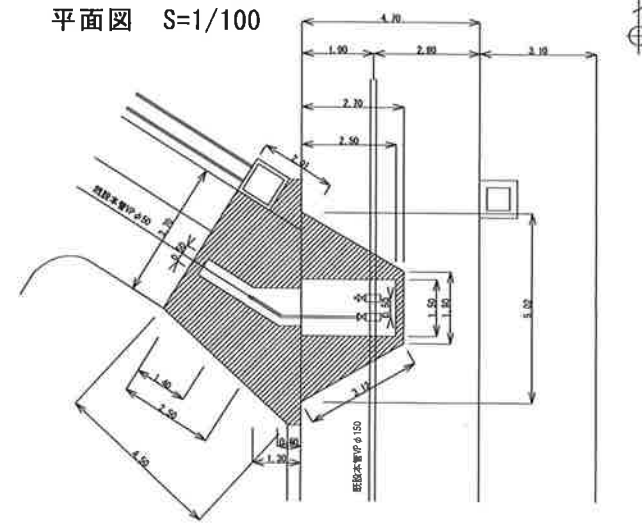

横断面 S=1/100

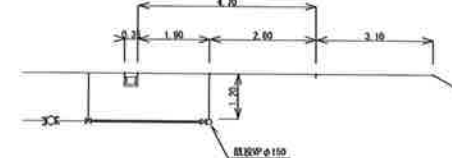


配管詳細図 S=F

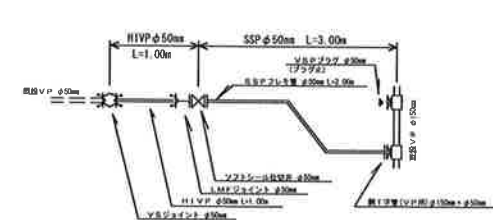


⑤排水弁修繕


平面図 S=1/50

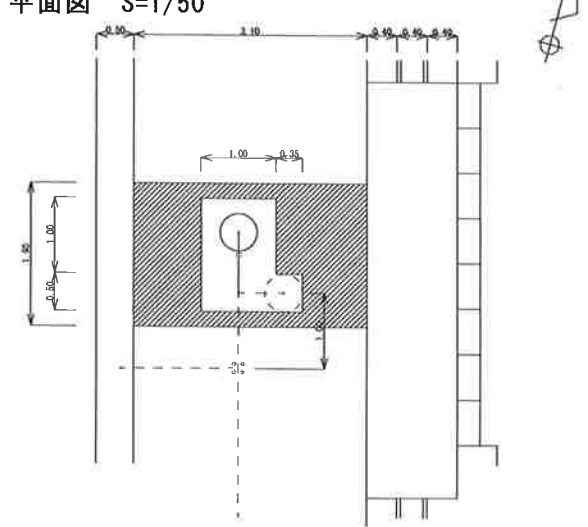

横断面 S=1/50

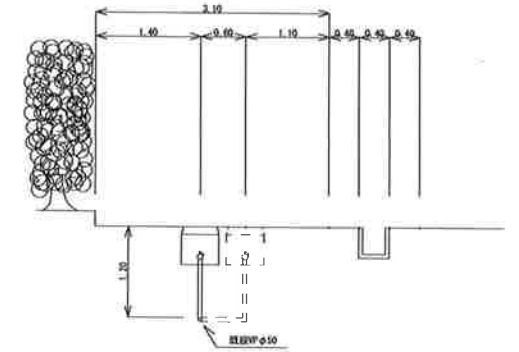


配管詳細図 S=F

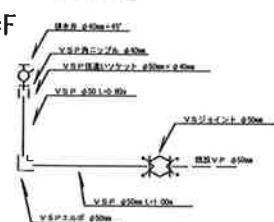

②小口径鋼管布設替え（仕切弁）


平面図 S=1/50

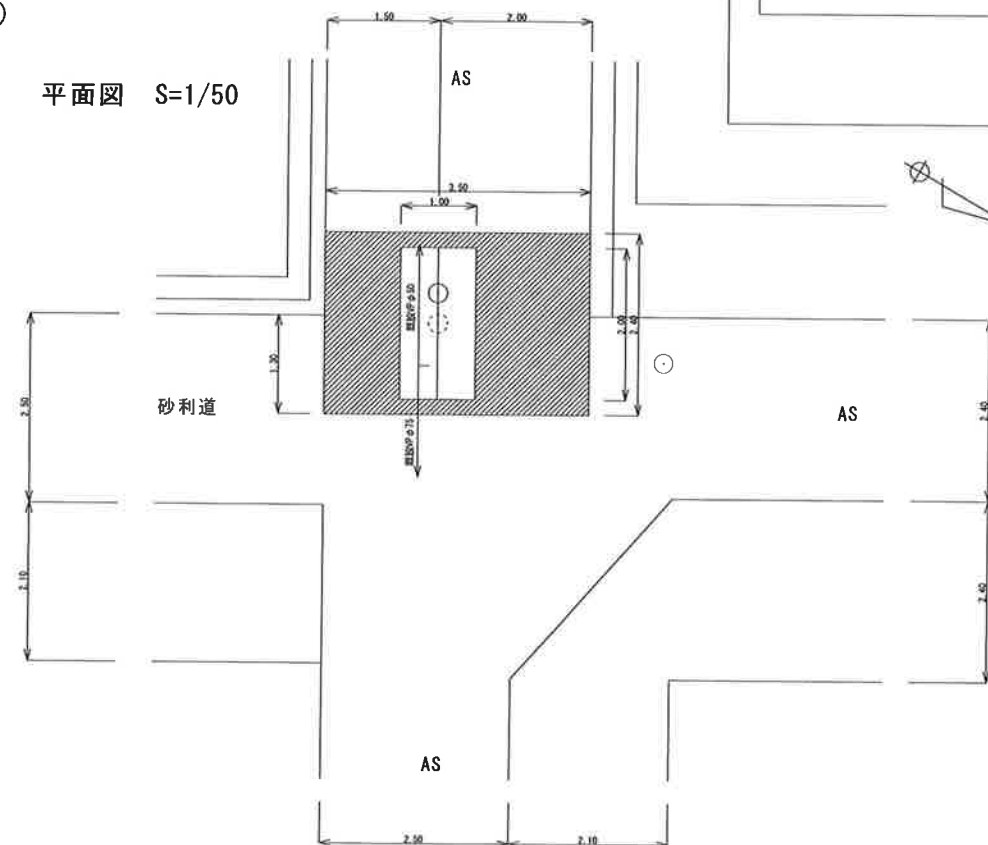

横断面 S=1/50



配管詳細図 S=F

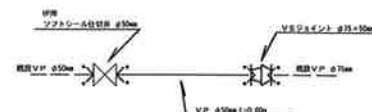

工事名称	配水管布設替工事（その4）			
工事場所	匝瑳市春海地先			
図面名称	平面図・断面図・配管詳細図			
図面枚数	2	2	縮尺	図示
竣工	年	月	工事番号	
工事番号				

