



市道 A S 舗装道・復旧断面

仮復旧断面図

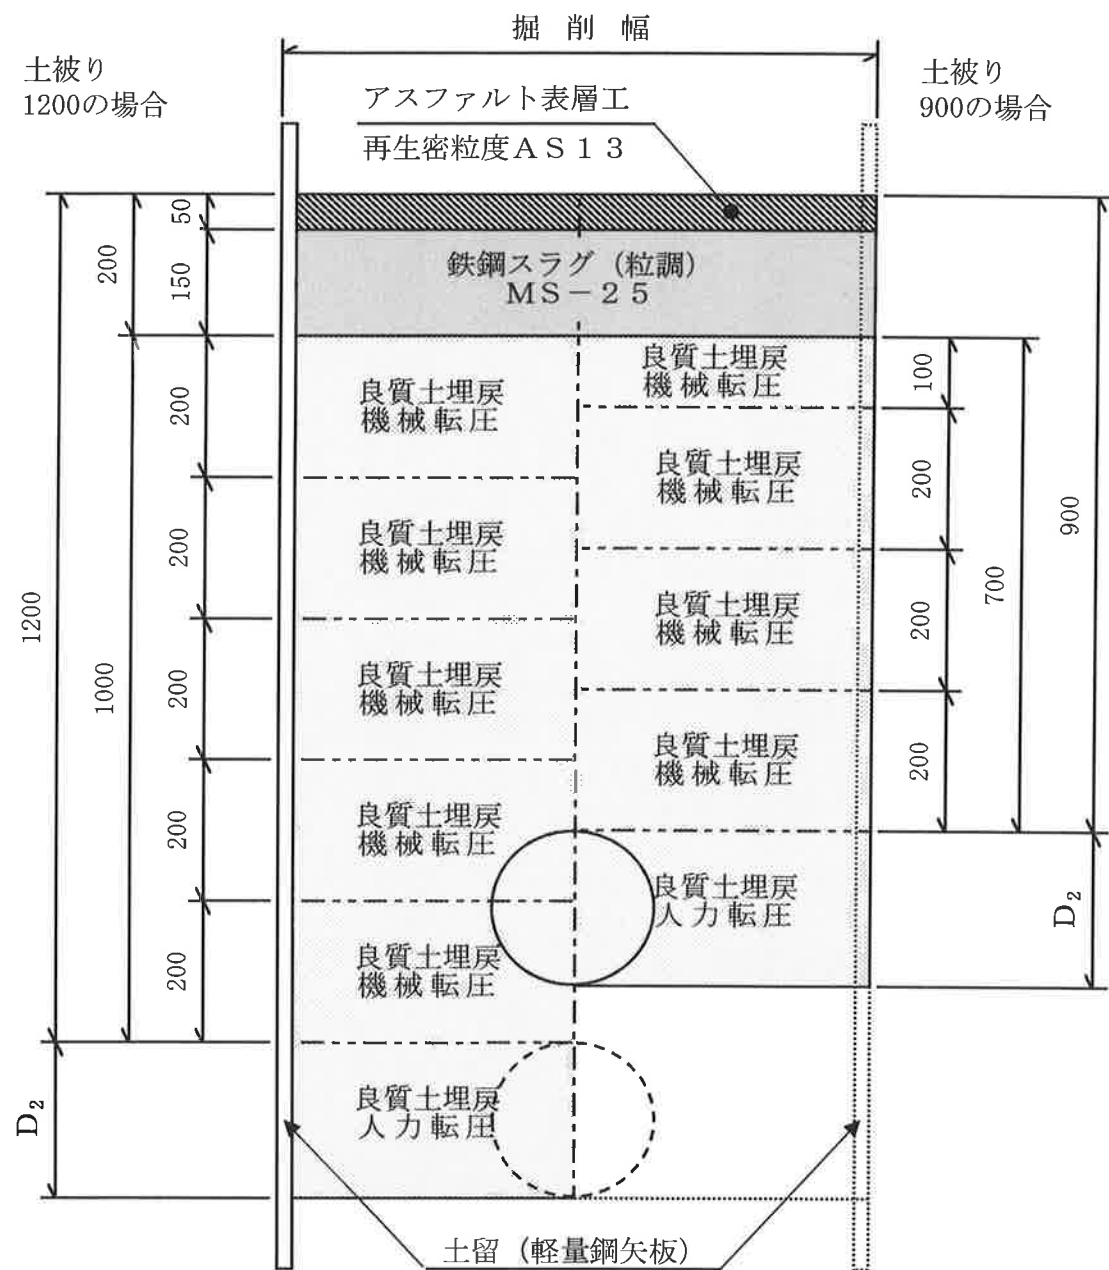

本復旧断面図

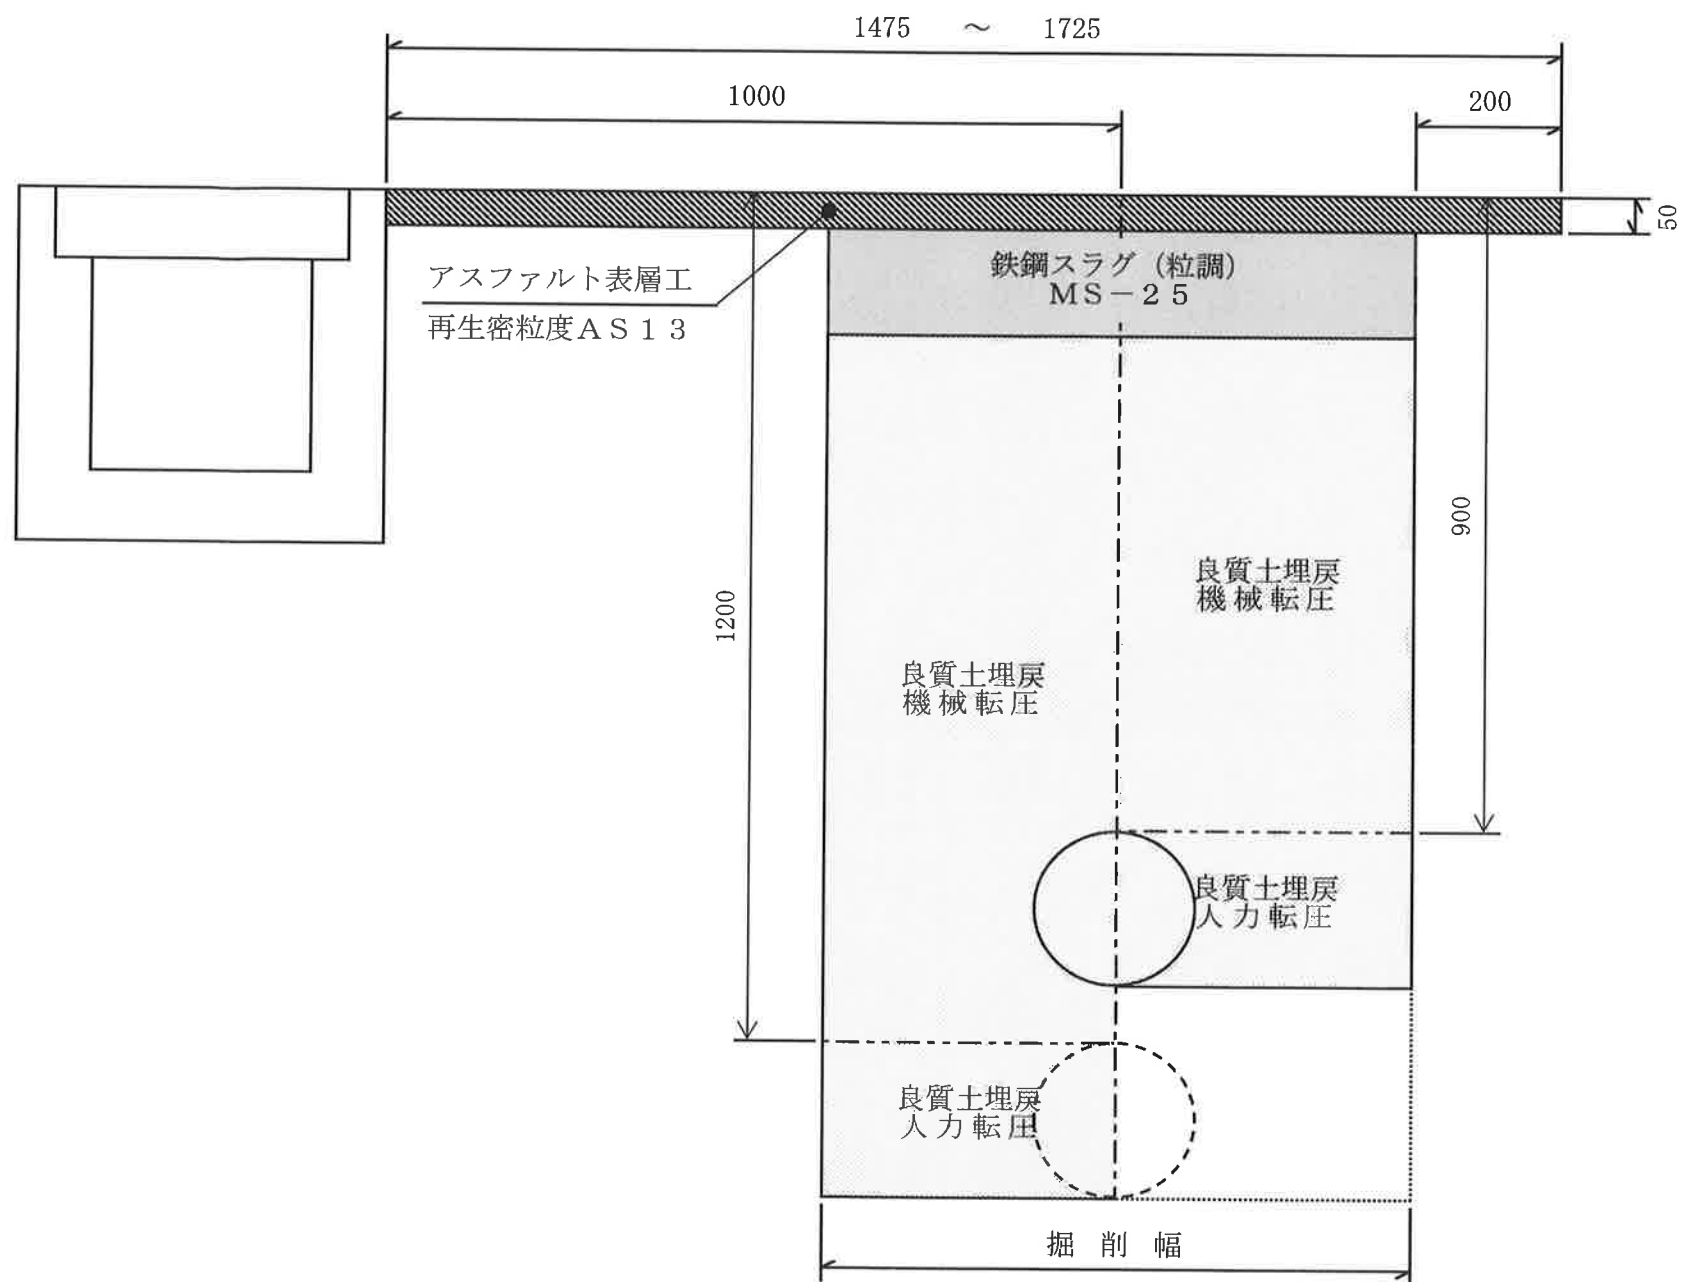


【単位：m】

口径(D)		φ 50	φ 75	φ 100	φ 150	φ 200	φ 250	φ 300	φ 350	φ 400	φ 450
外径(D ₂)		0.063	0.093	0.118	0.169	0.220	0.272	0.323	0.374	0.426	0.477
掘削幅	新 設	0.55	0.55	0.55	0.55	0.60	0.65	0.70	0.95	1.00	1.05
	更 新	0.55	0.55	0.70	0.75	0.80	0.85	0.90	0.95	1.00	1.05
掘削深	0.9m	0.963	0.993	1.018	1.069	1.120	1.172	1.223	—	—	—
	1.2m	1.263	1.293	1.318	1.369	1.420	1.472	1.523	1.574	1.626	1.677


図面名称		道路掘削復旧断面図			
道路構造		市道 A S 舗装	図 番	5	

市町道コンクリート舗装道

仮復旧断面図

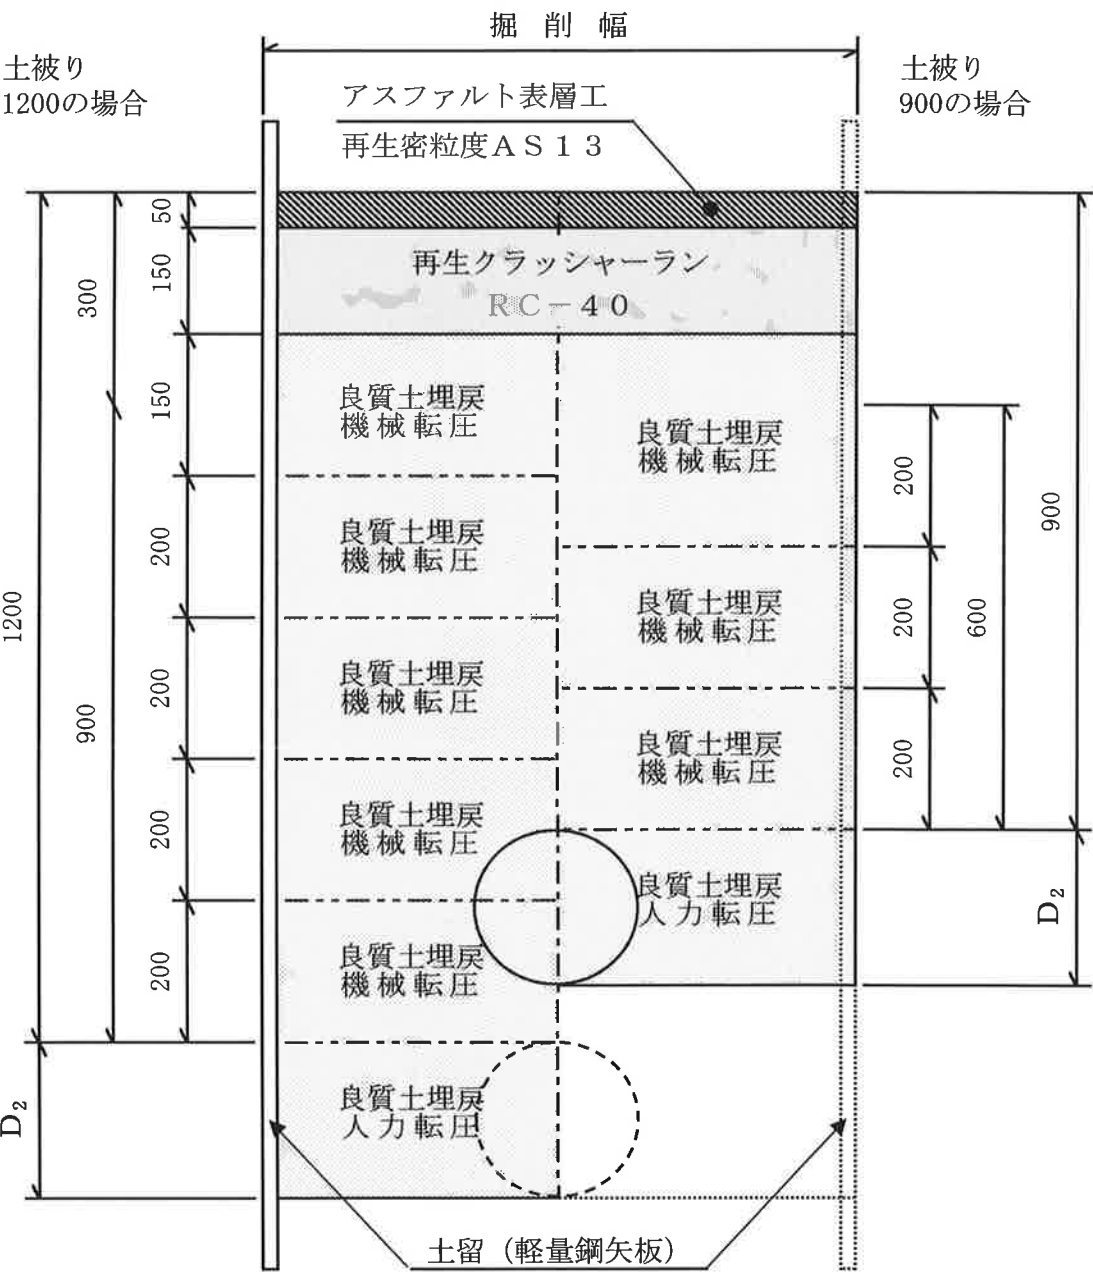

本復旧断面図

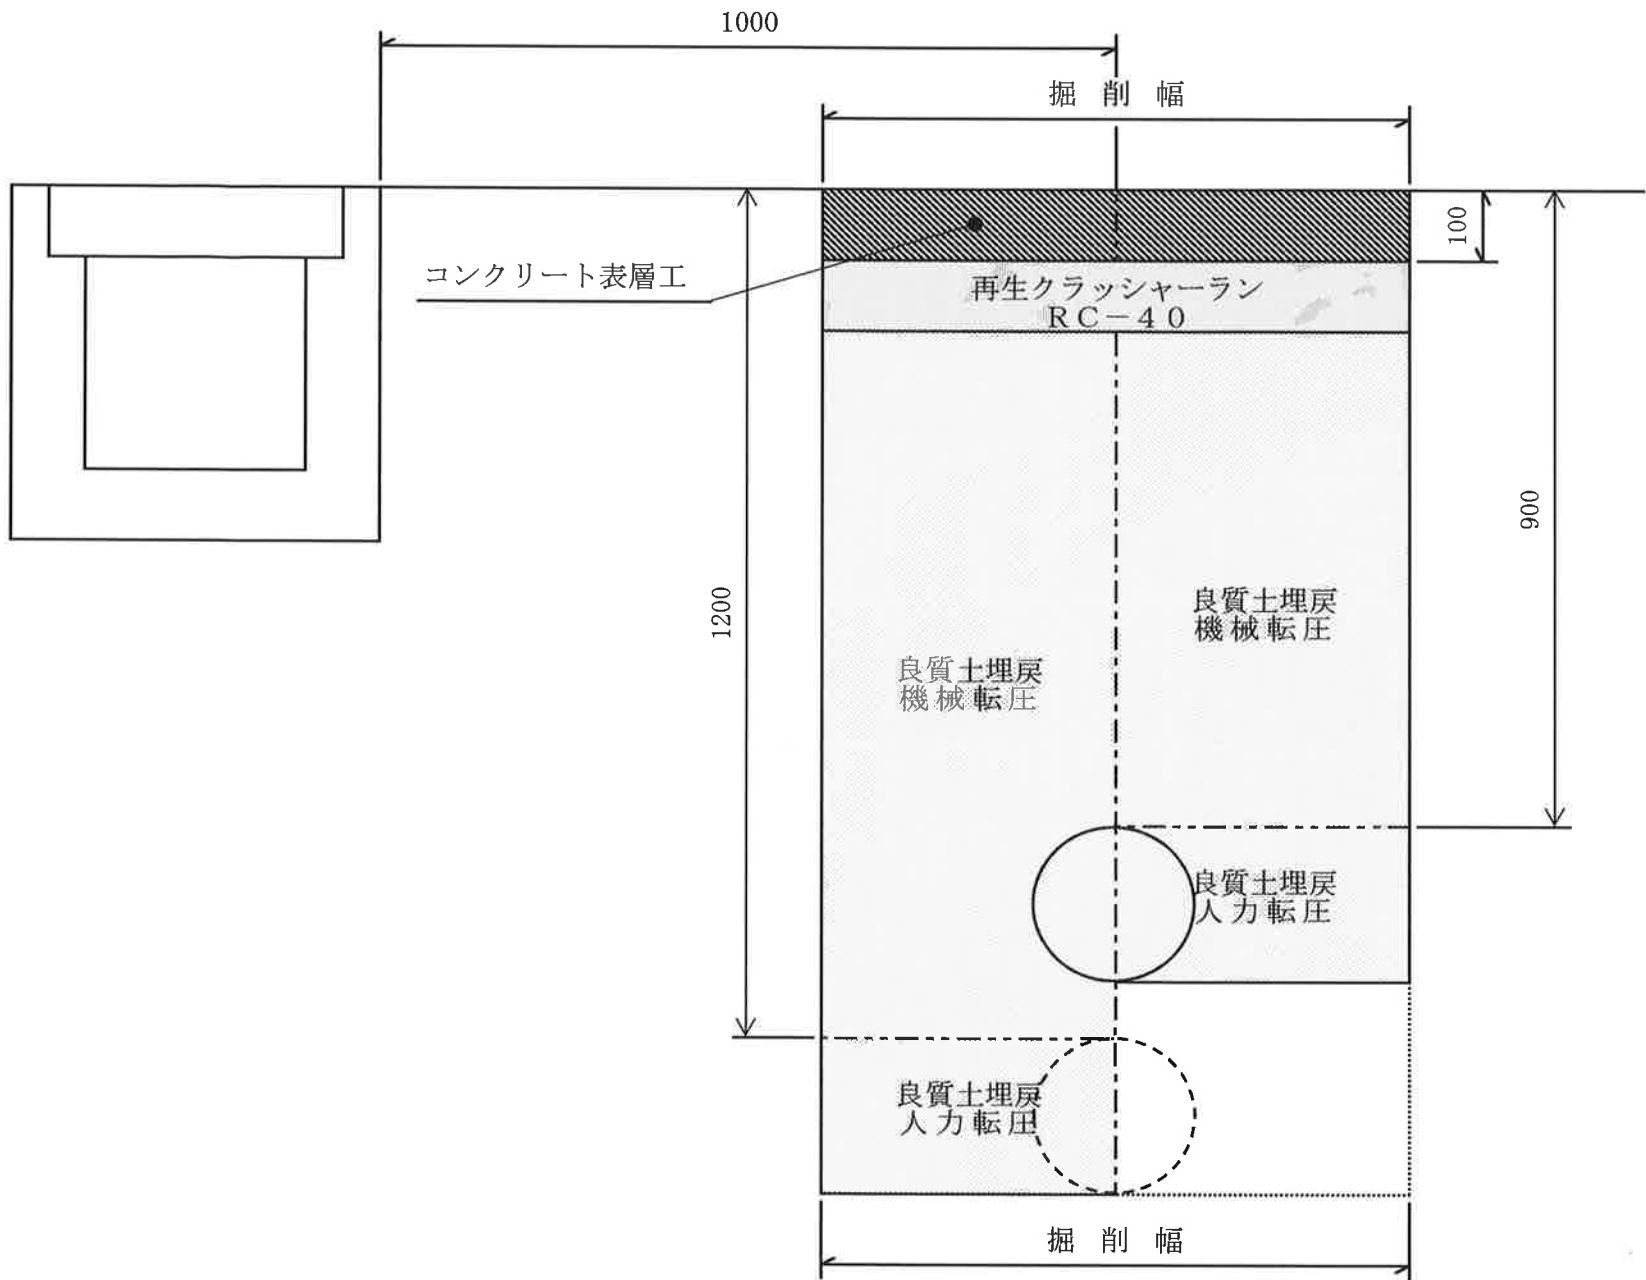

【単位：m】

口径(D)		φ 50	φ 75	φ 100	φ 150	φ 200	φ 250	φ 300	φ 350	φ 400	φ 450
外径(D ₂)		0.063	0.093	0.118	0.169	0.220	0.272	0.323	0.374	0.426	0.477
掘削幅	新 設	0.55	0.55	0.55	0.55	0.60	0.65	0.70	0.95	1.00	1.05
	更 新	0.55	0.55	0.70	0.75	0.80	0.85	0.90	0.95	1.00	1.05
掘削深	0.9m	0.963	0.993	1.018	1.069	1.120	1.172	1.223	—	—	—
	1.2m	1.263	1.293	1.318	1.369	1.420	1.472	1.523	1.574	1.626	1.677

図面名称	道路掘削復旧断面図		
道路構造	市町道C o 道	図 番	9