




1工区

工事予定管路

GXφ150mm L=100m

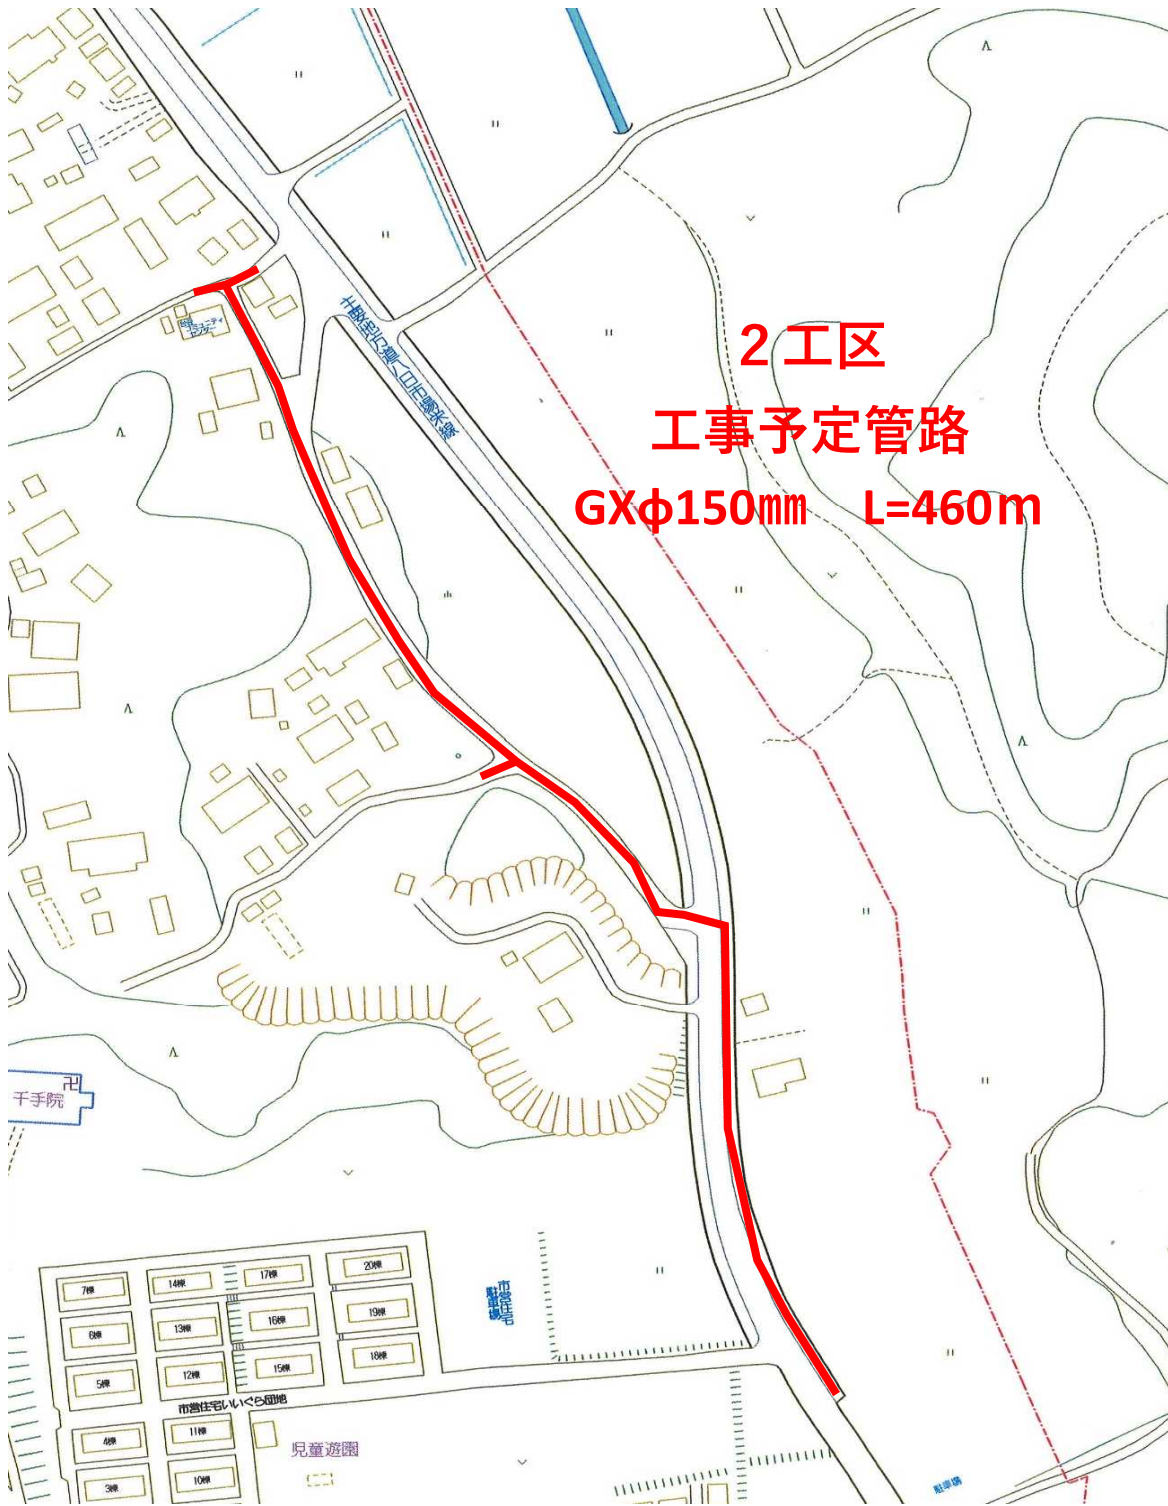

2工区

工事予定管路

GXφ150mm L=460m