

工 事 名	低地区第1 - 工区配水管更新工事
委 託 場 所	匠瑳市高野924～匠瑳市高野340-2
管種・口径・延長	DCIP (G X) ・ ϕ 200mm L = 580m

2 工区

かしわくま
内科クリニック


県道八日市場栄線

匝瑳市
光町

匝瑳市


工 事 名	低地区第1 - 工区配水管更新工事
委 託 場 所	匝瑳市高野340-2～匝瑳市高野46
管種・口径・延長	DCIP (G X) ・ ϕ 200mm L = 534m

3 工区

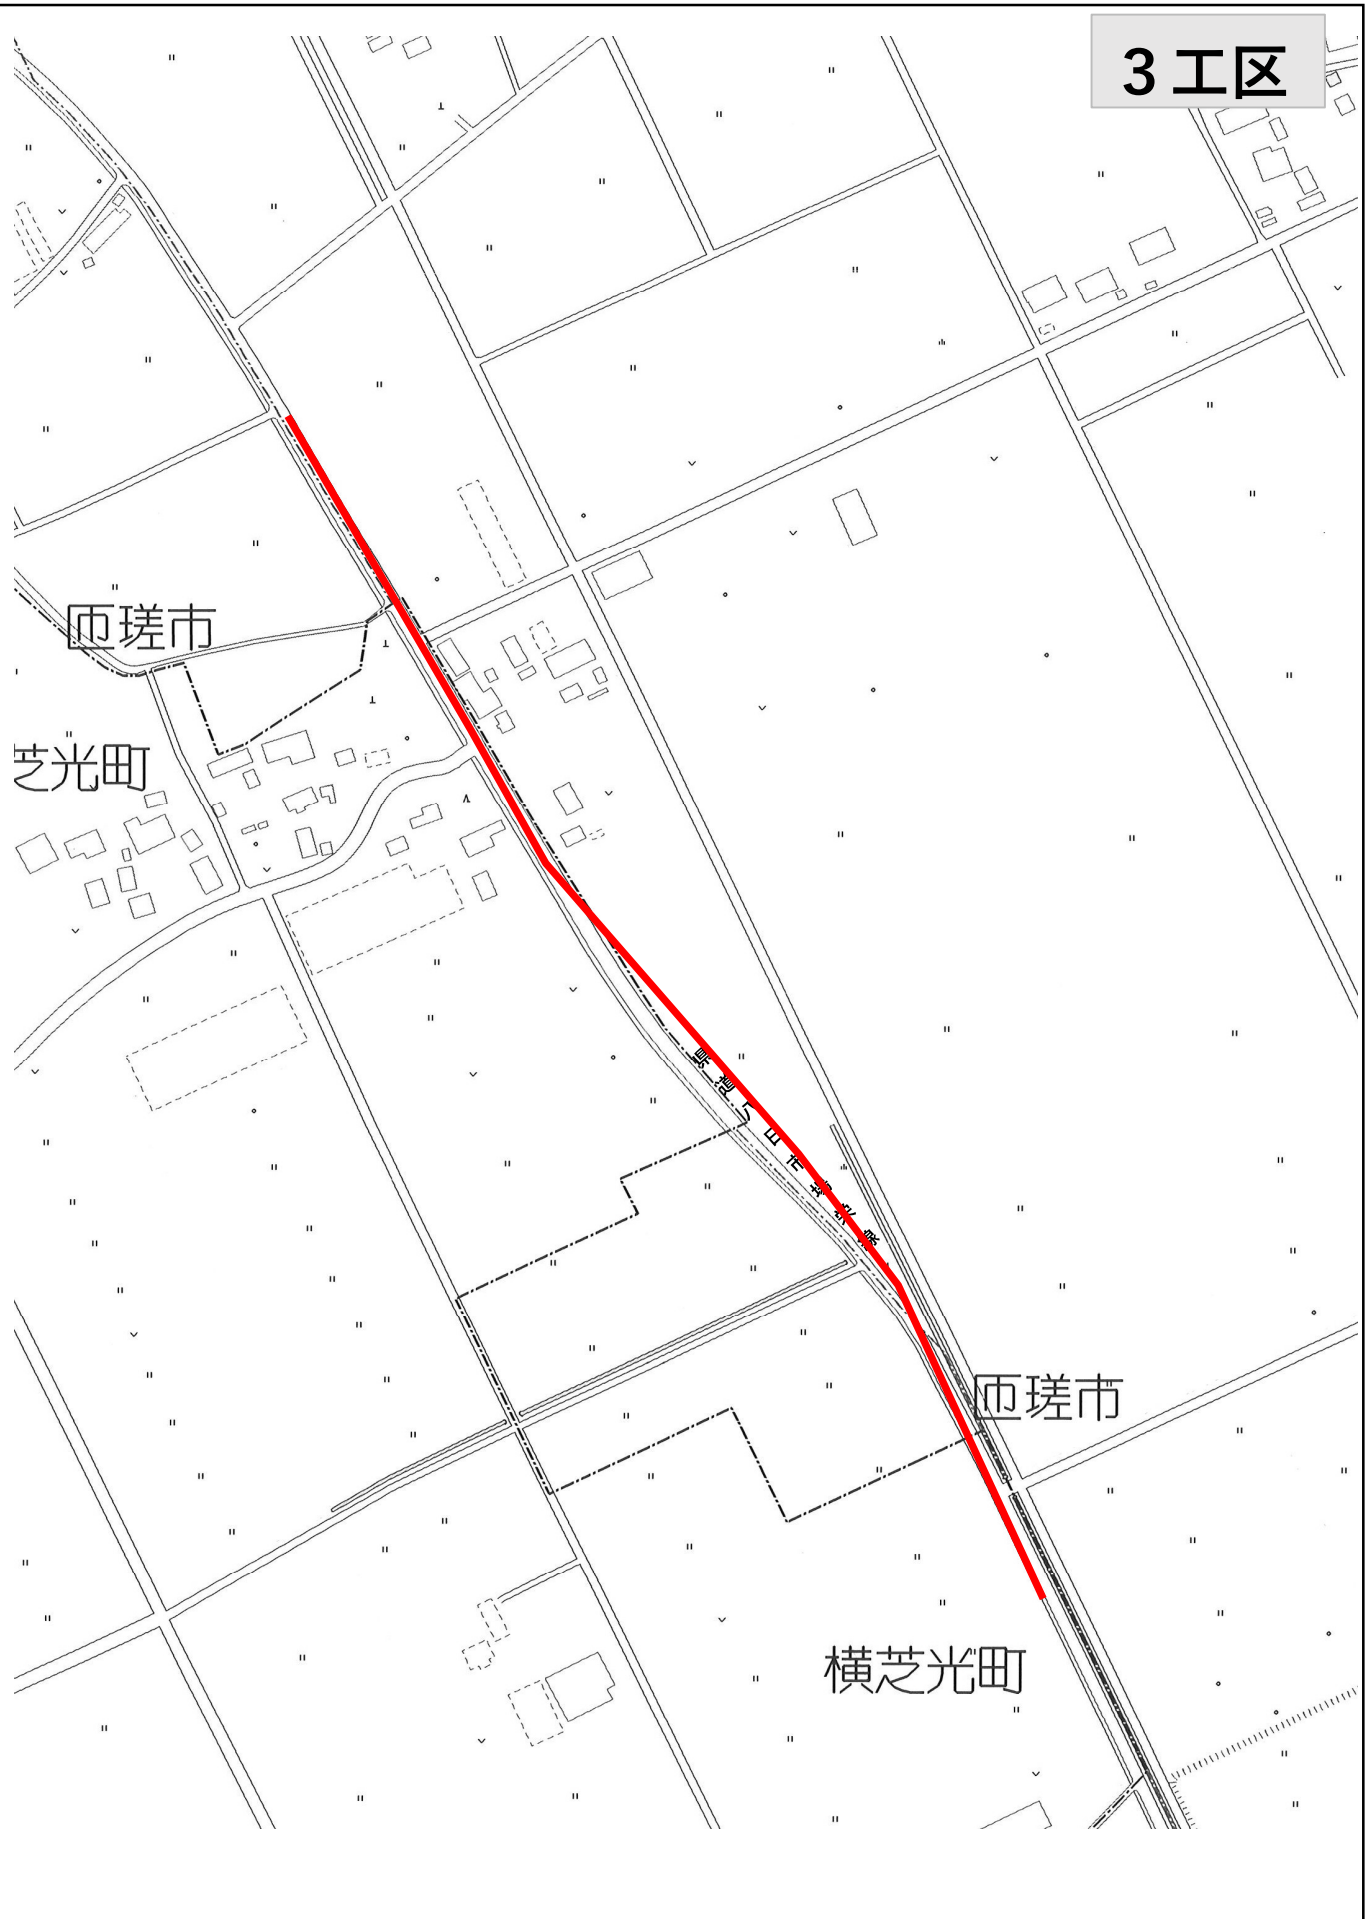

工 事 名	低地区第 1 - 工区配水管更新工事
委 託 場 所	匝瑳市高野46～匝瑳市蕪里853
管種・口径・延長	DCIP (G X) ・ ϕ 200mm L = 610m

4 工区

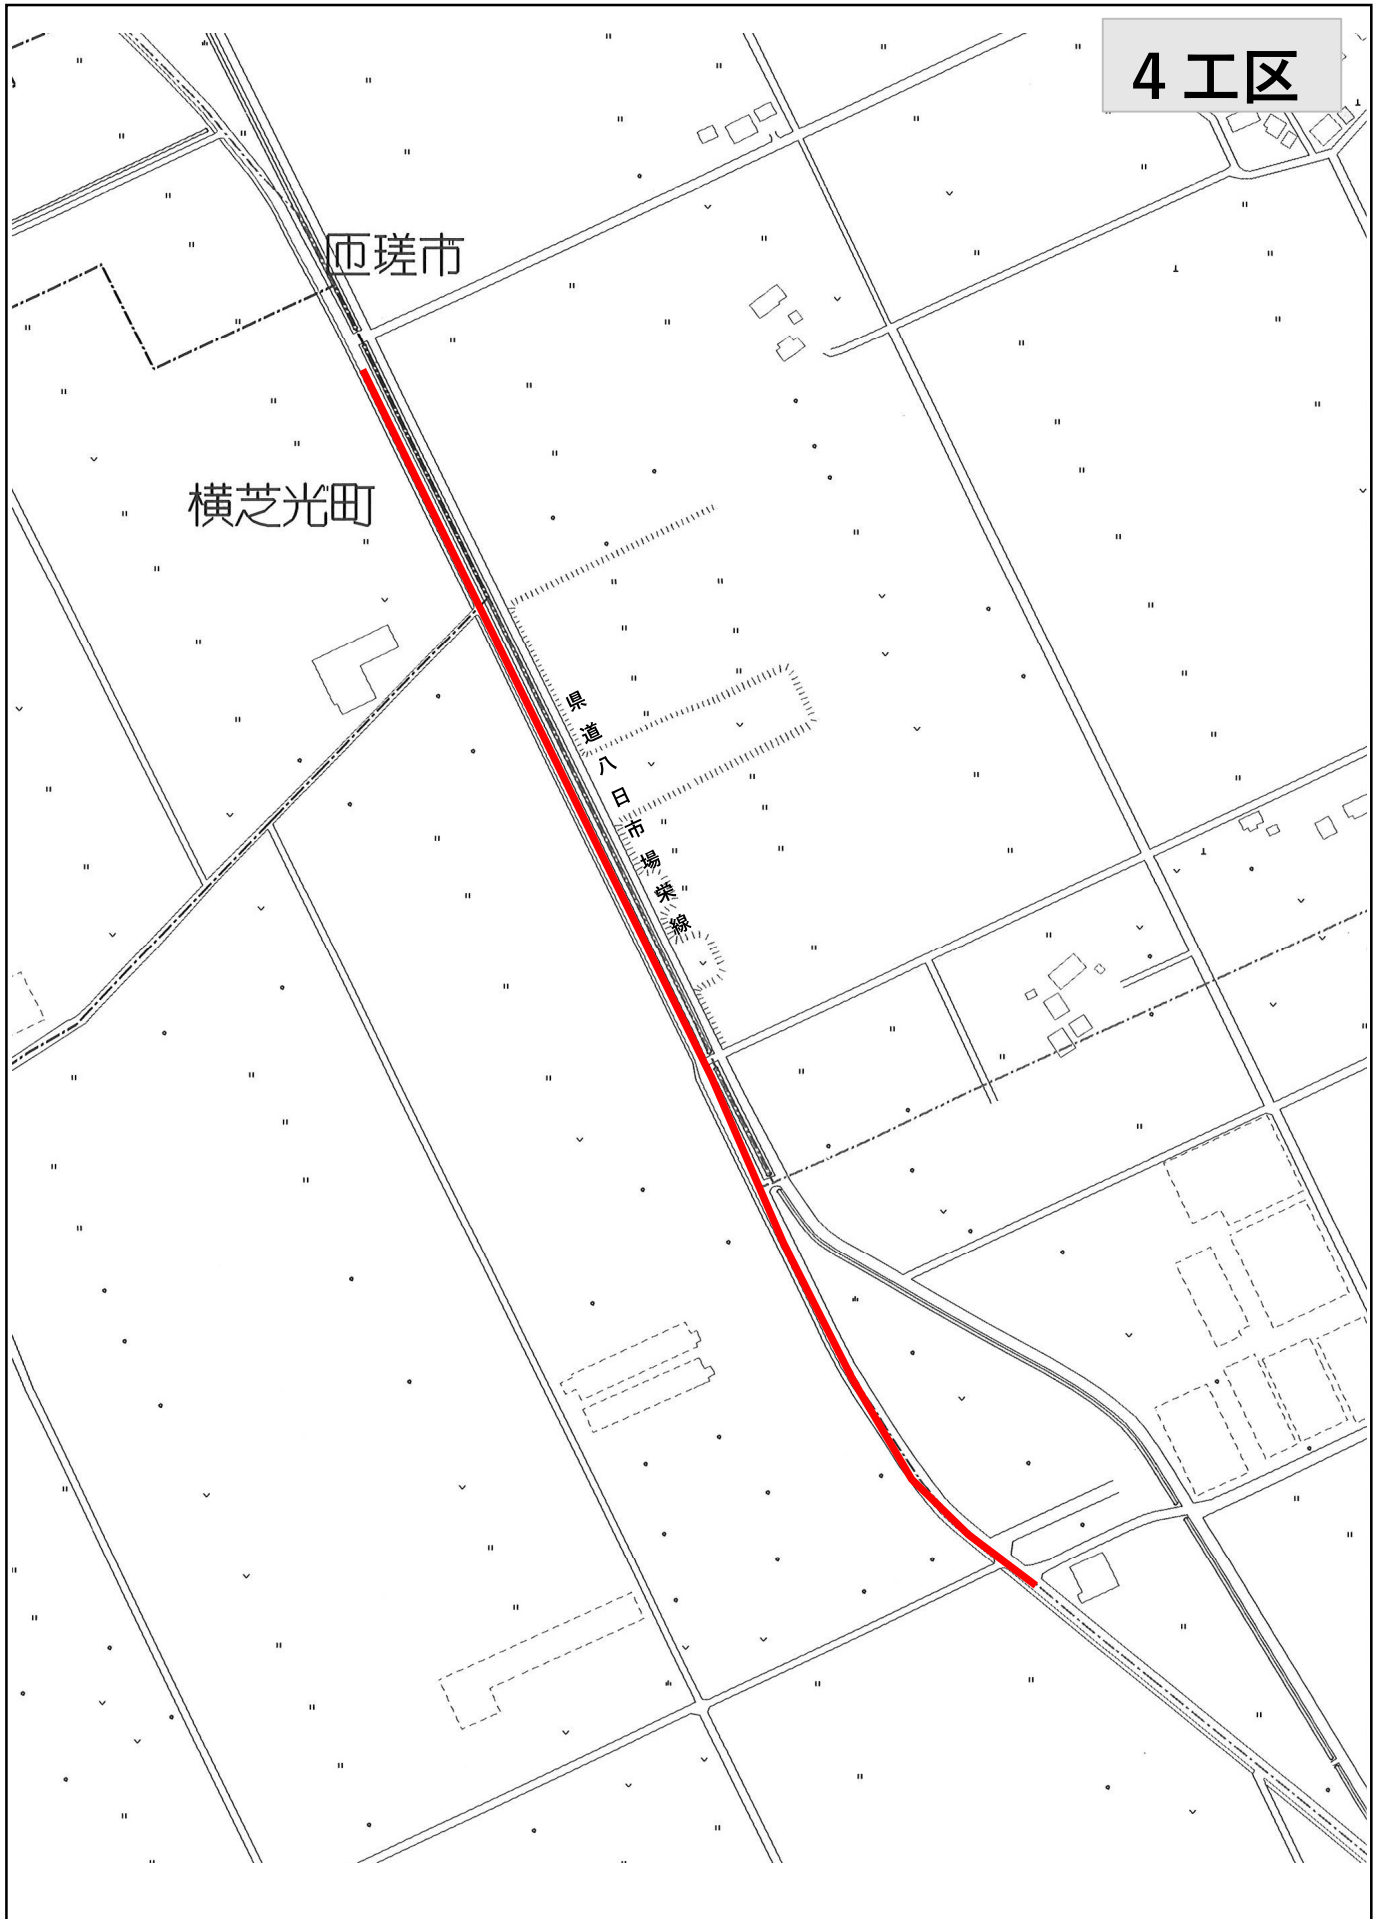

工 事 名	低地区第3 - 工区配水管更新工事
委 託 場 所	市里853～市川辺7281
管種・口径・延長	DCIP (GX) ・ ϕ 200mm L = 353m
	DCIP (GX) ・ ϕ 150mm L = 279m