


No.1

明治川

1 工区
工事予定管路
GX ϕ 150mm L=500m

匝瑳市立椿海小学校

無量院

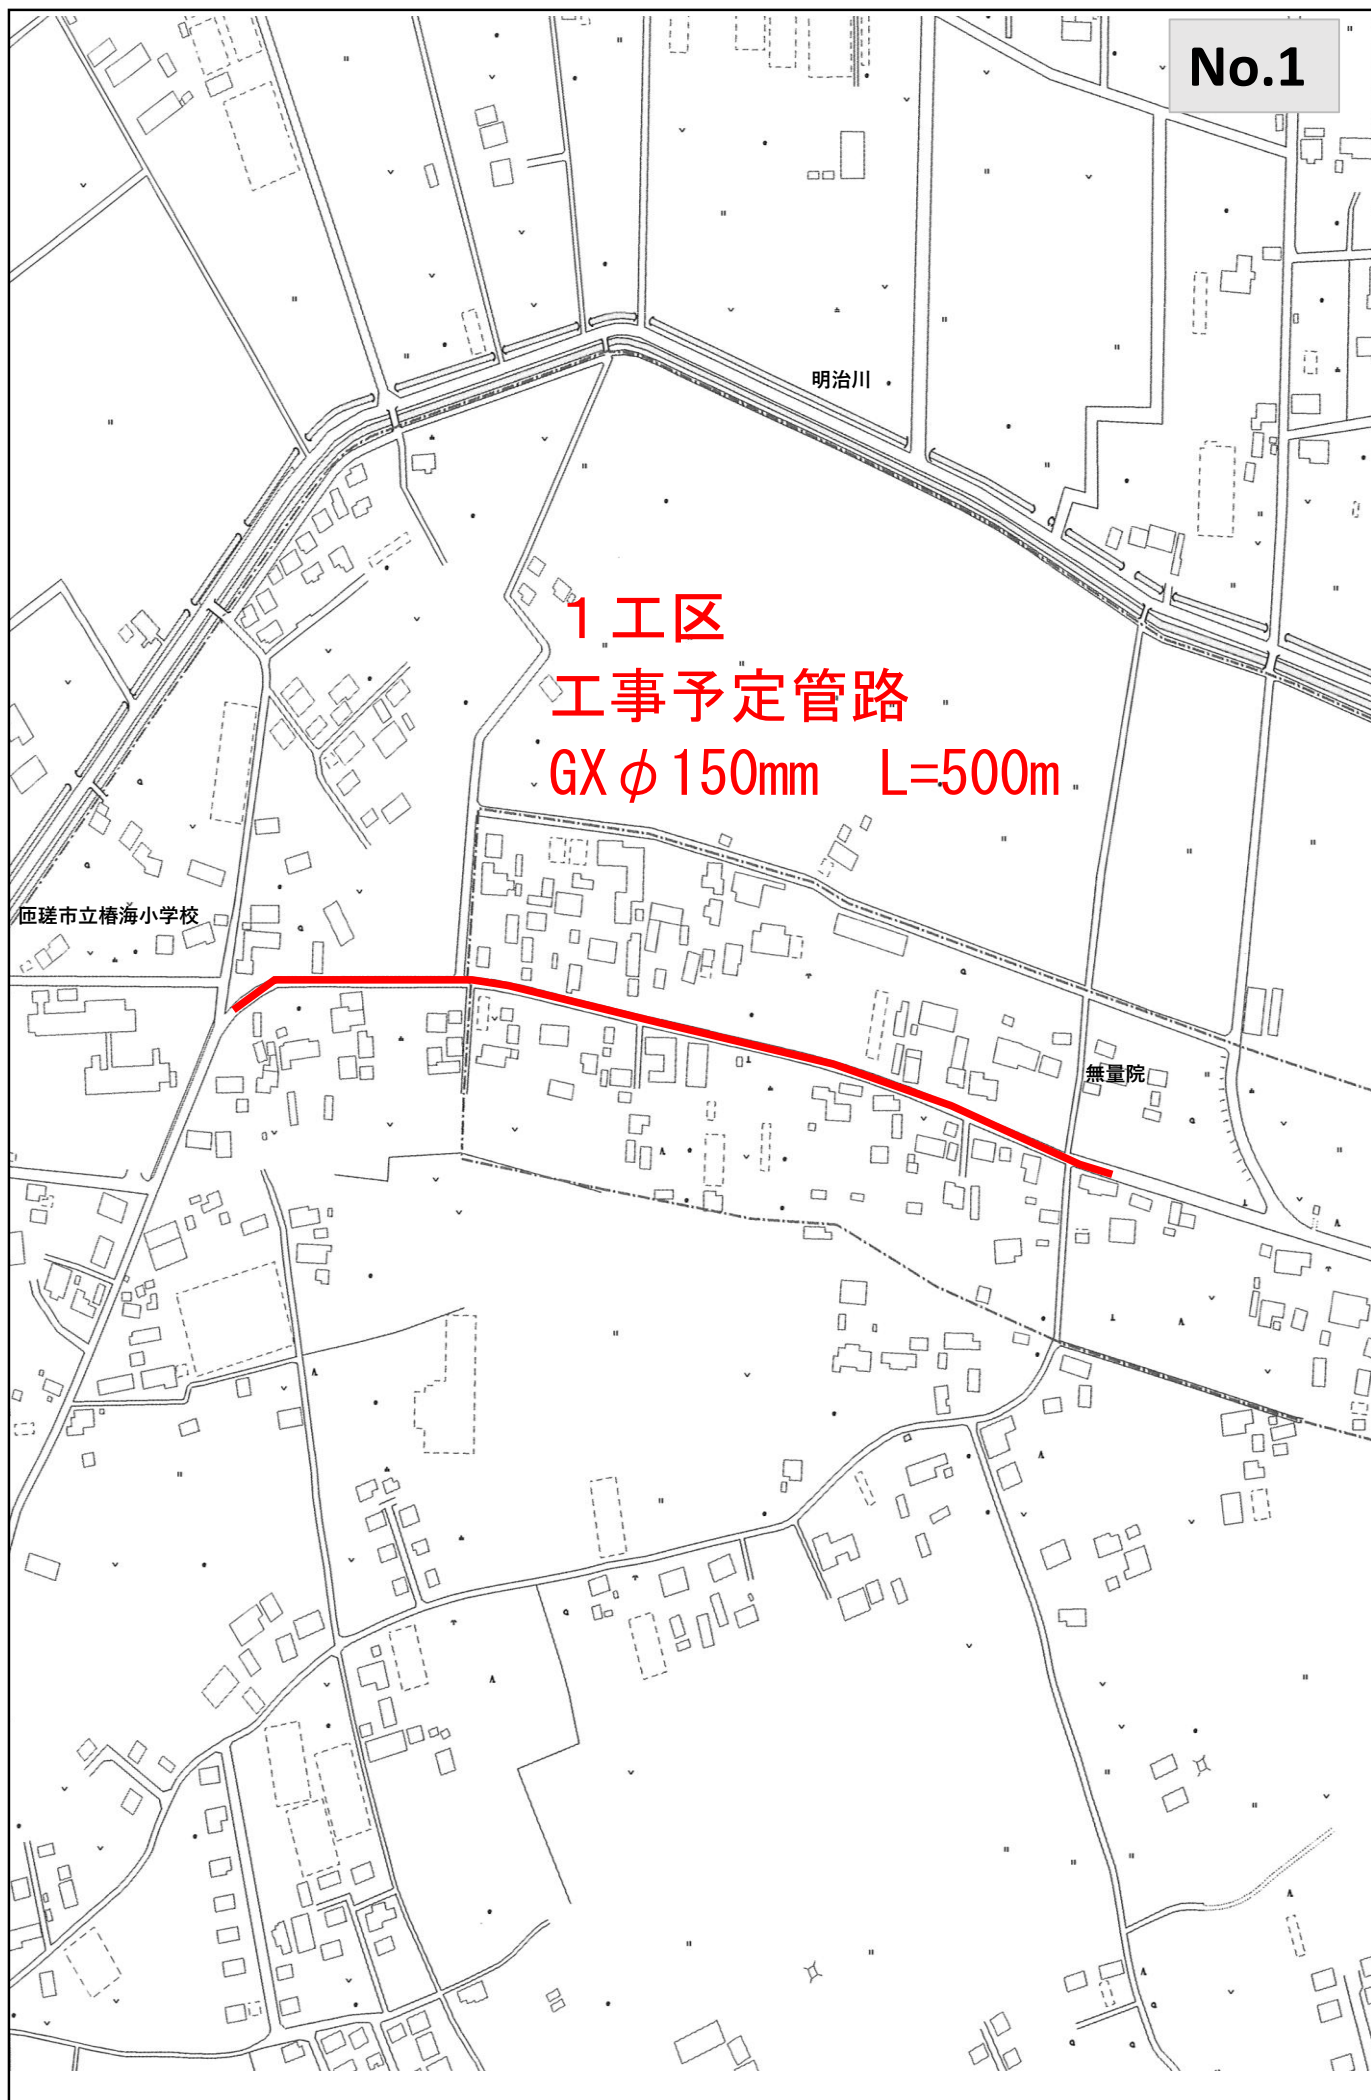

2工区
工事予定管路
GX $\phi 150\text{mm}$ L=534m

明治川


無量院

国道126号線
CN Photo

匝瑳市

旭市

匝瑳市

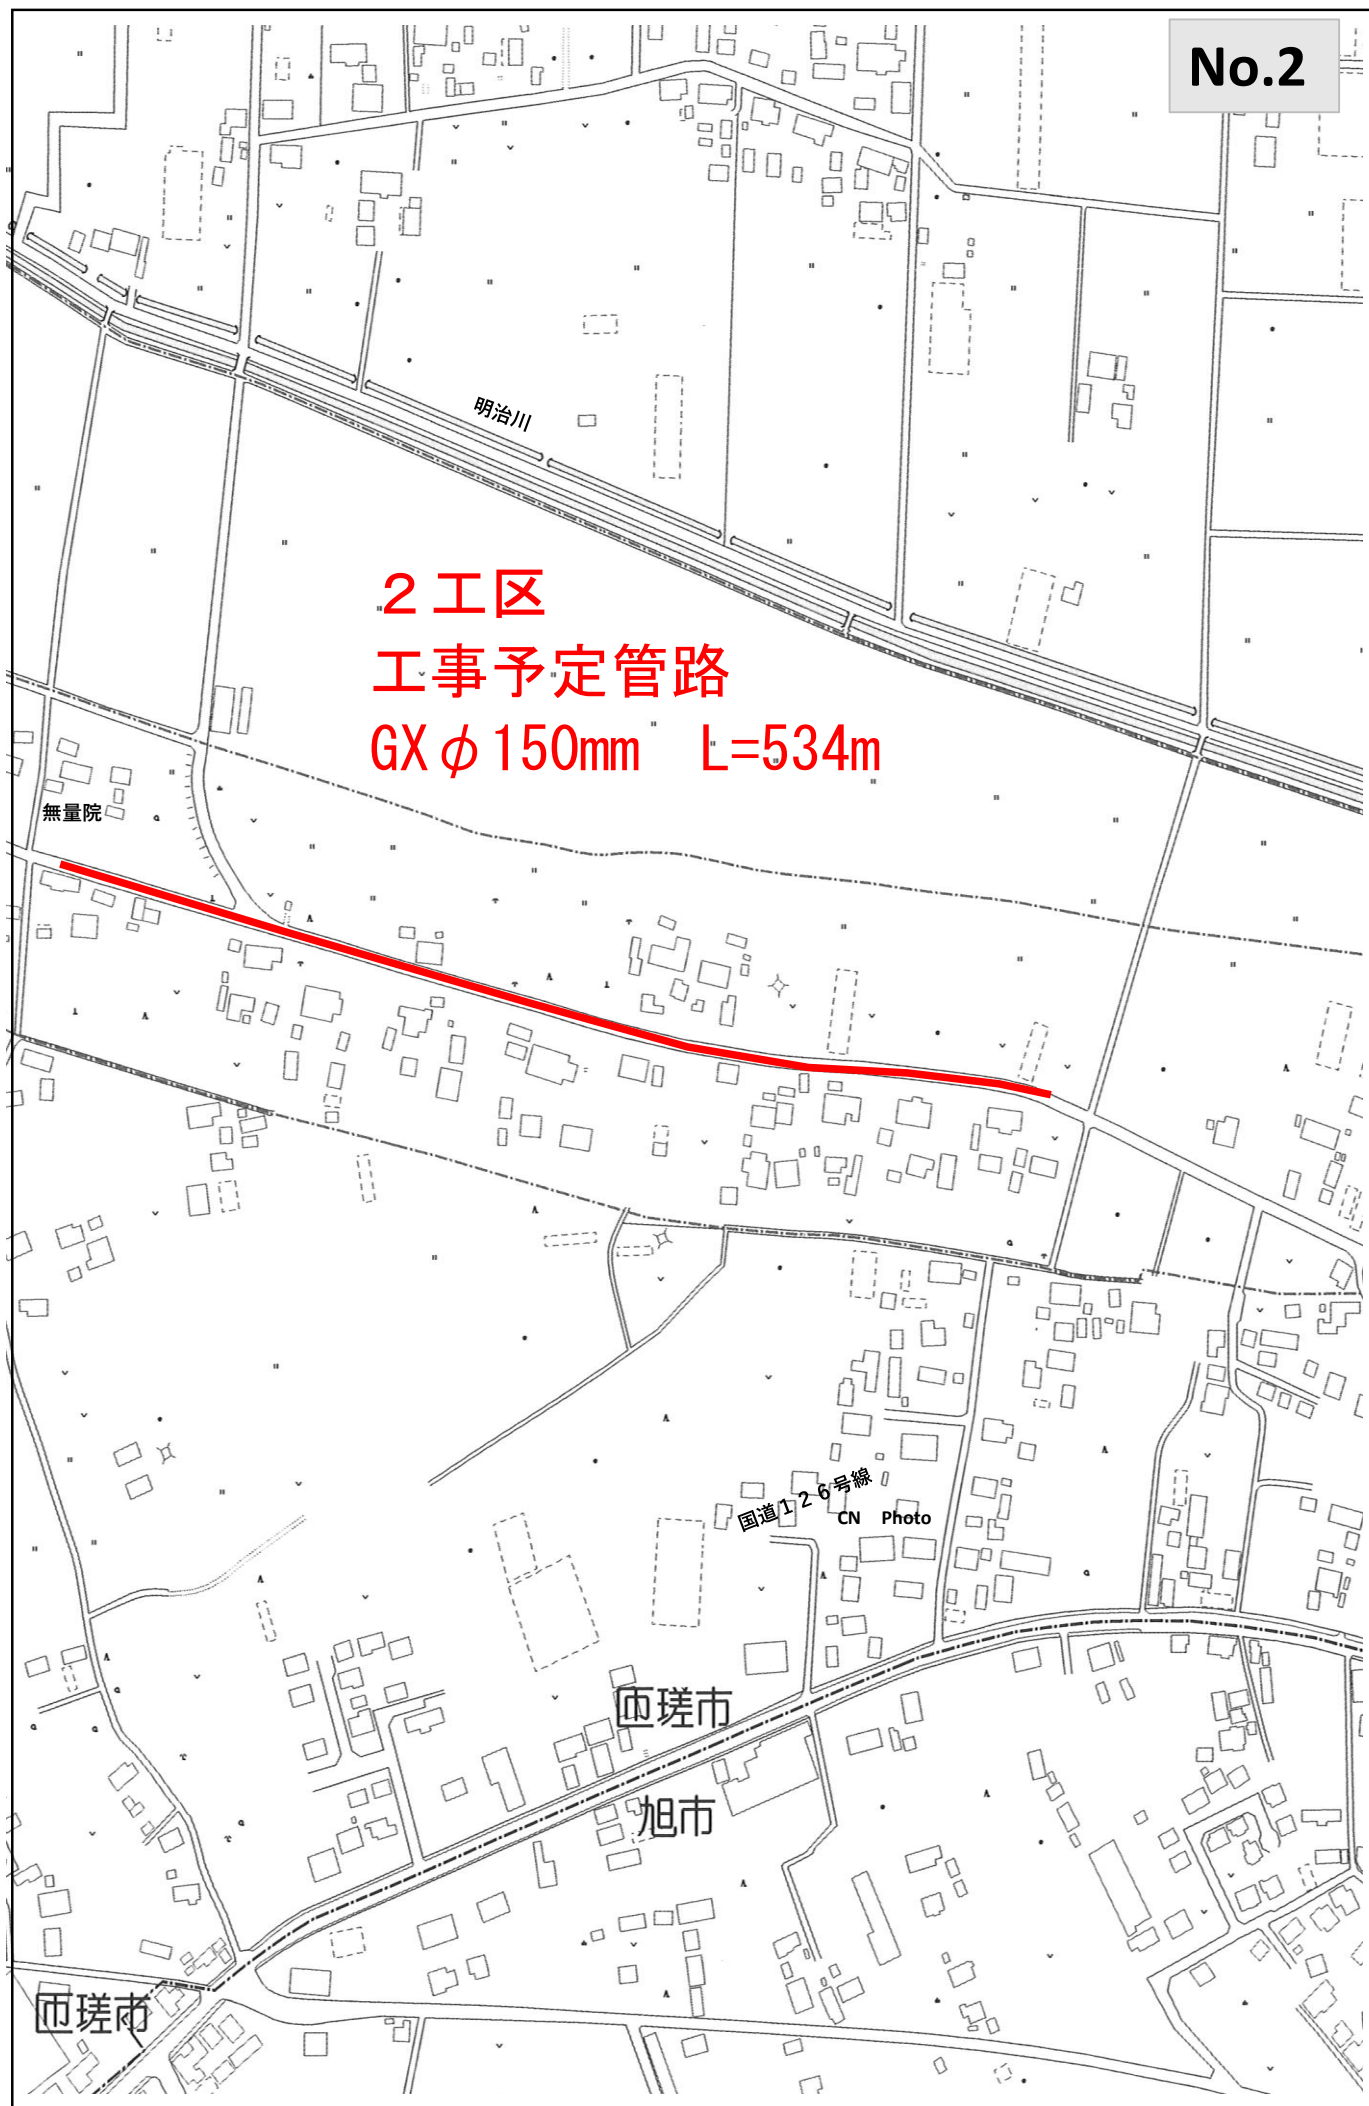

No.3

県道八日市場佐倉線

そうさぬくもりの郷

国保匠埜市民病院

3 工区
工事予定管路
HPPE ϕ 100mm L=622m